



PLANO ESTRUCTURAL

ESCALA 1:150

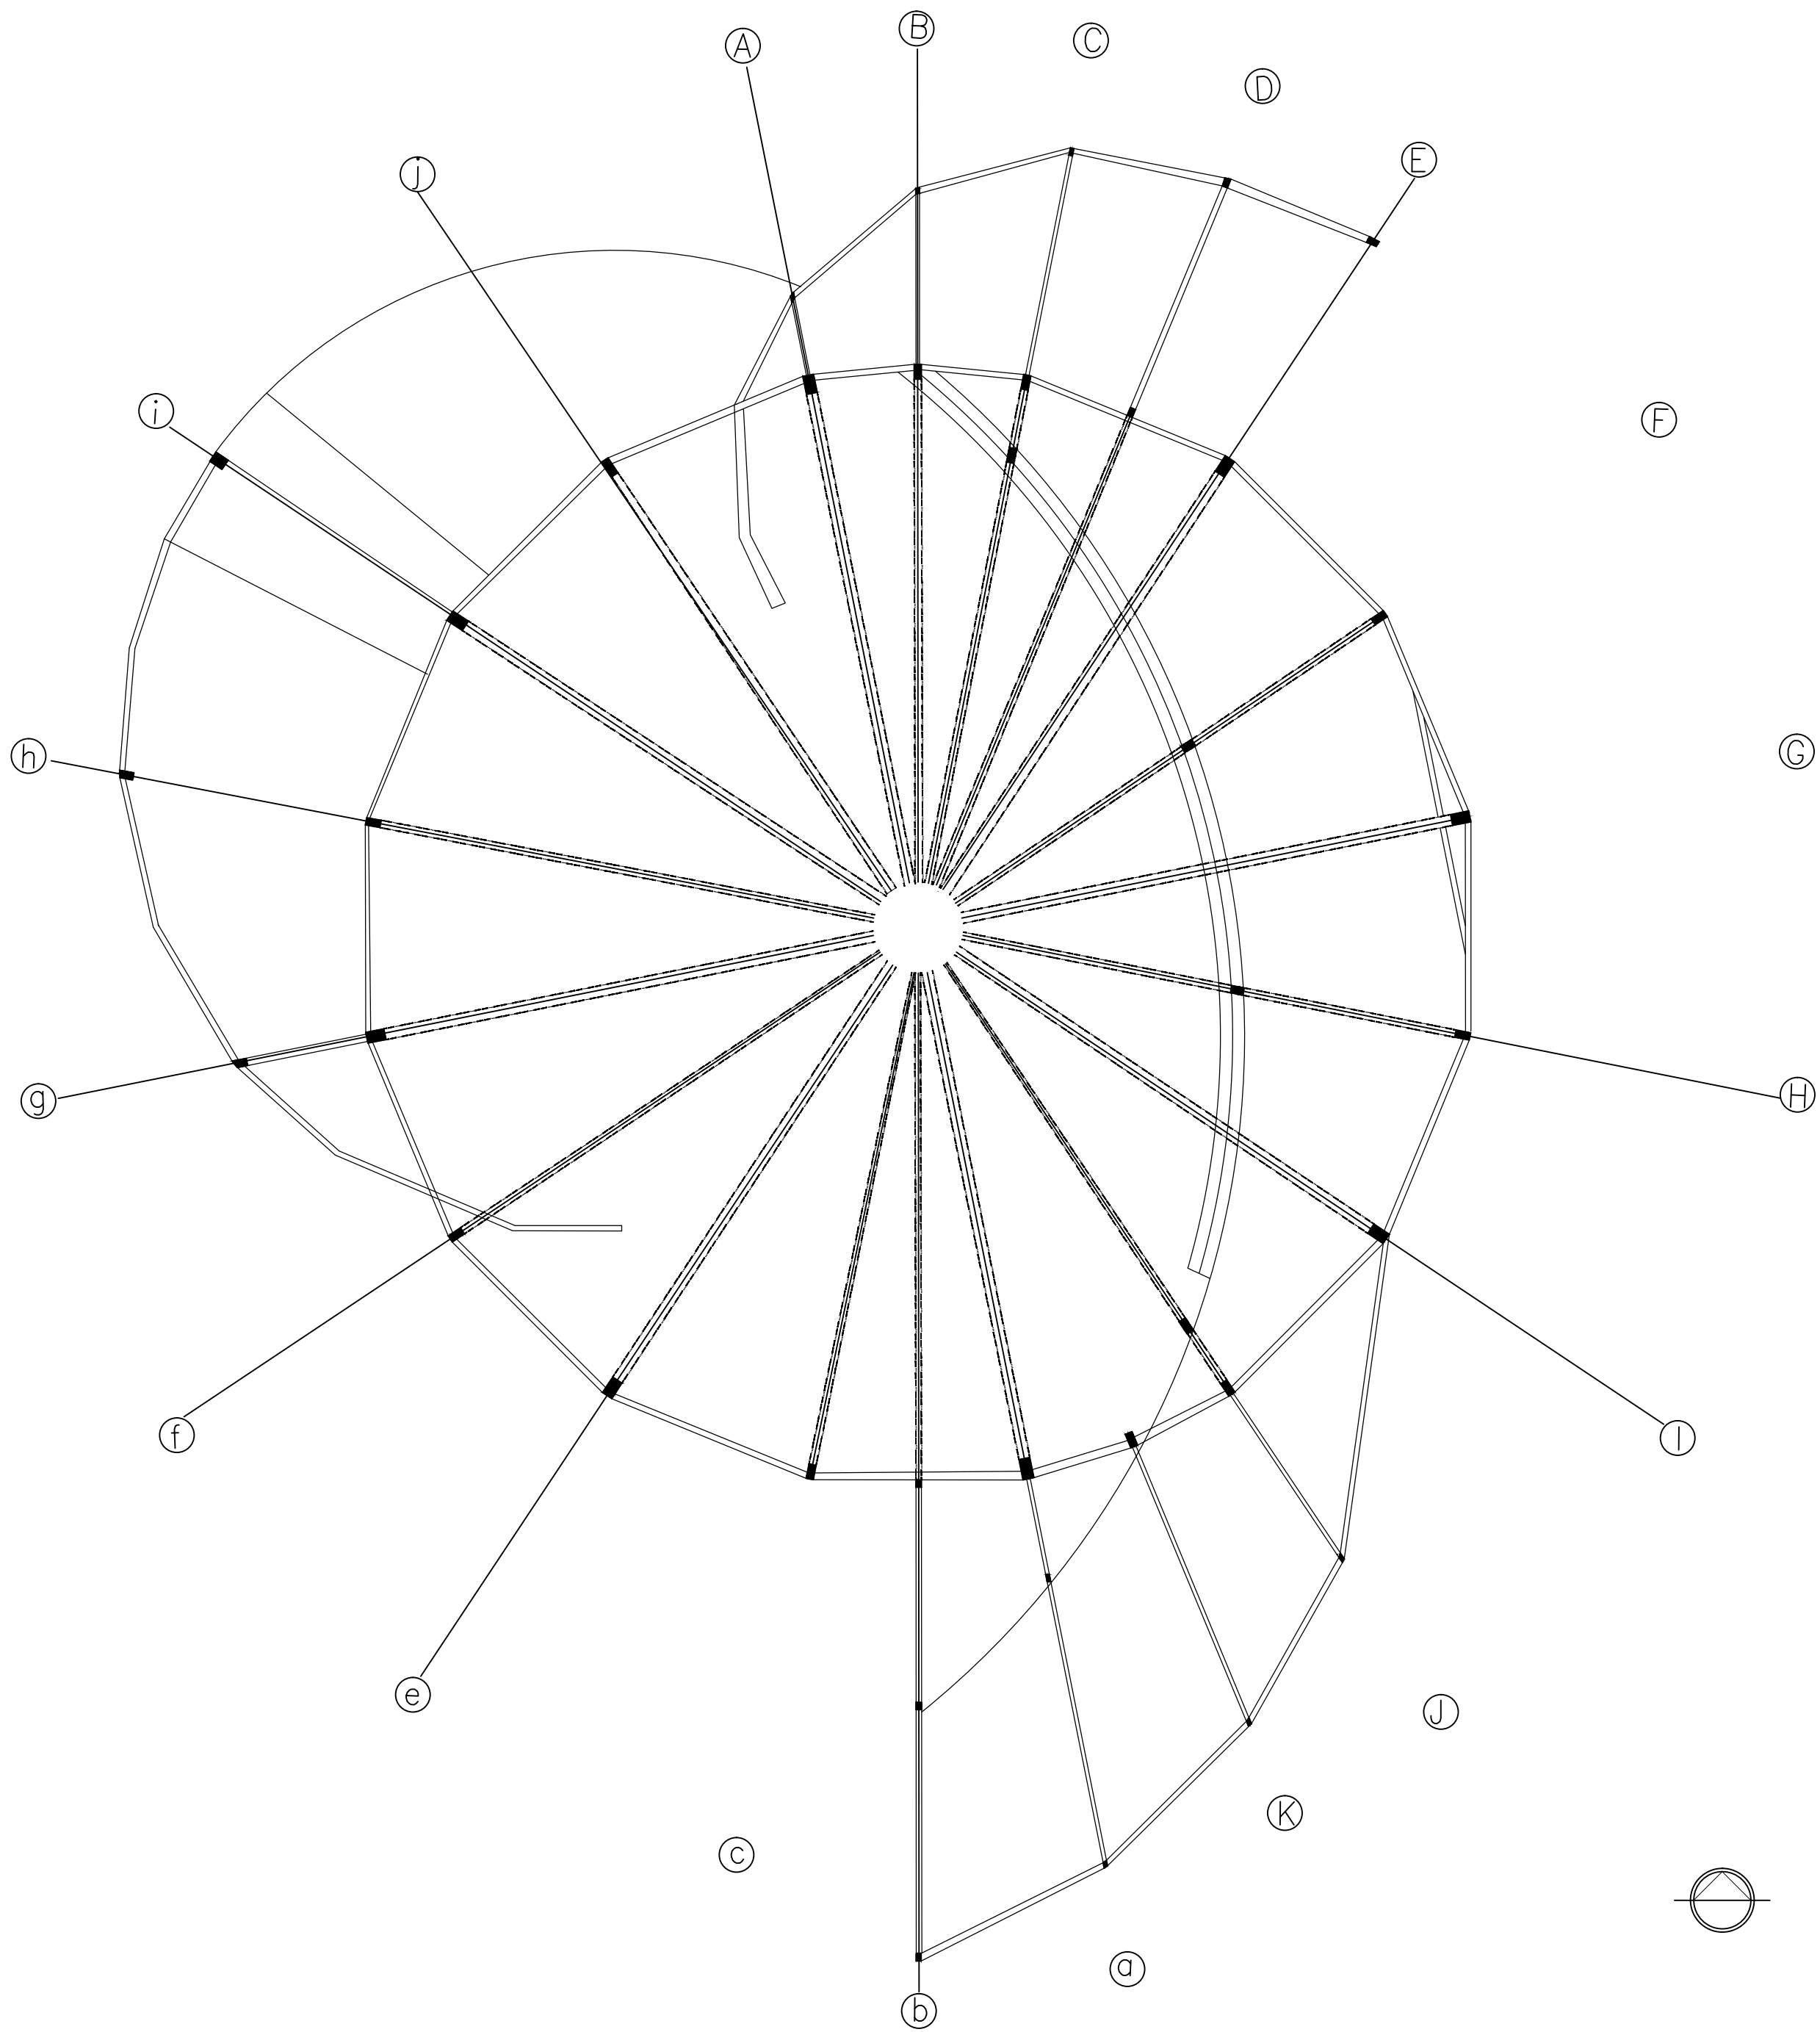


CORTE TRANSVERSAL

ESCALA 1:200

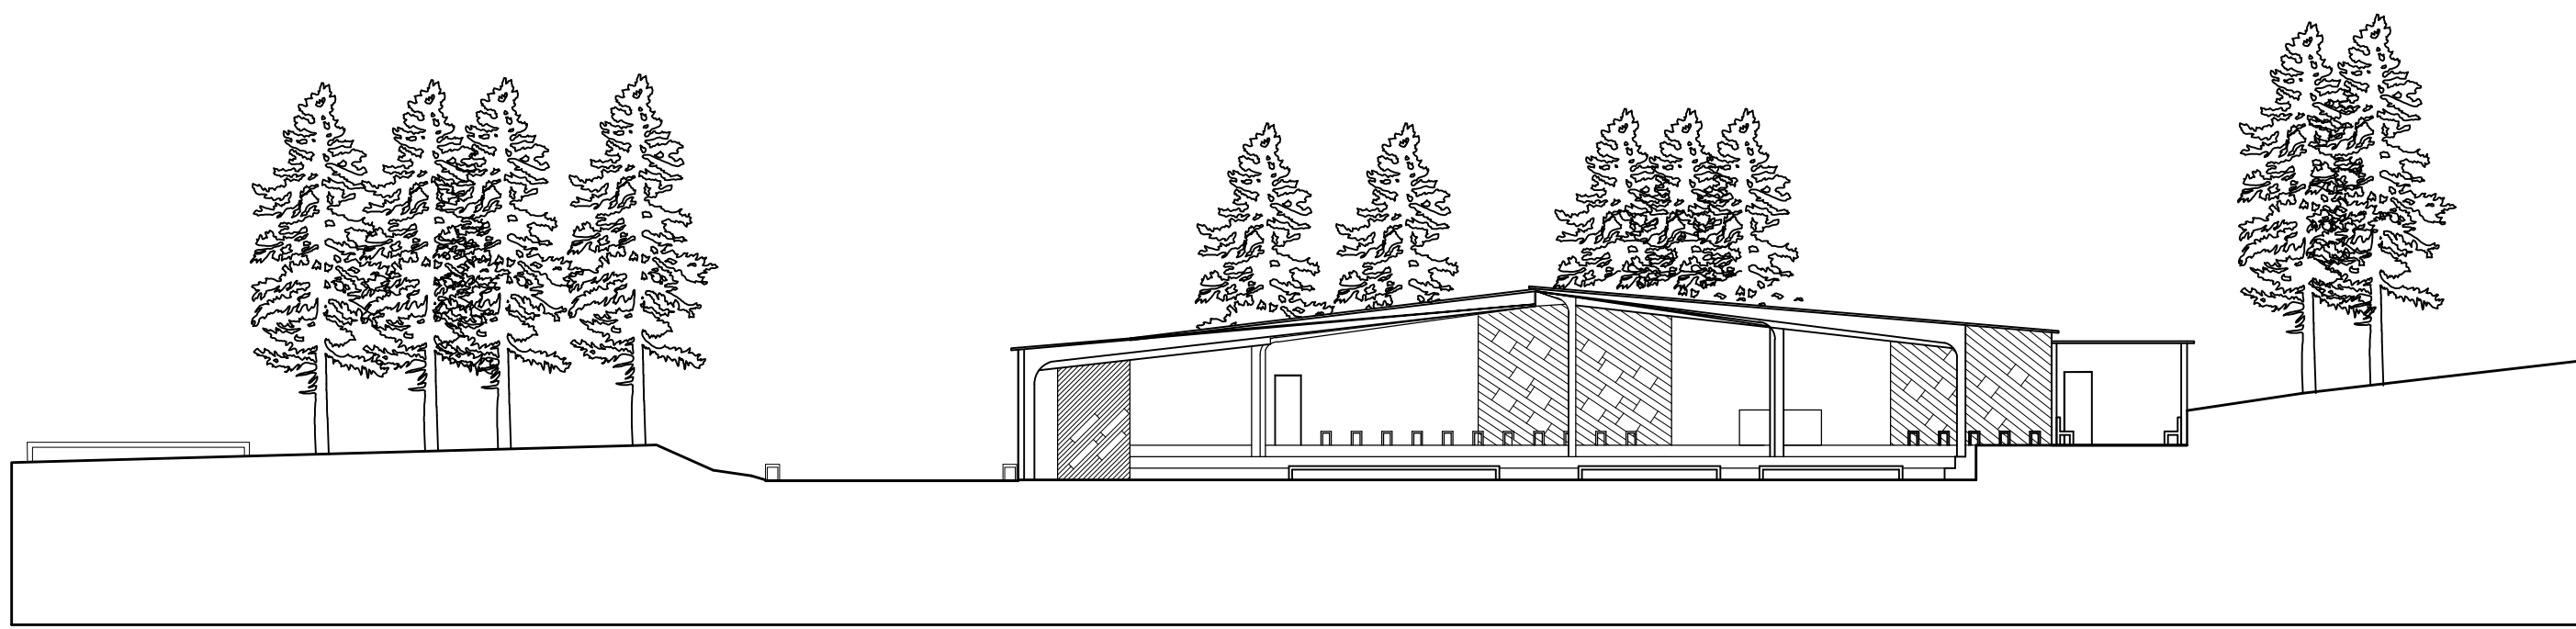

CORTE LONGITUDINAL

ESCALA 1:200

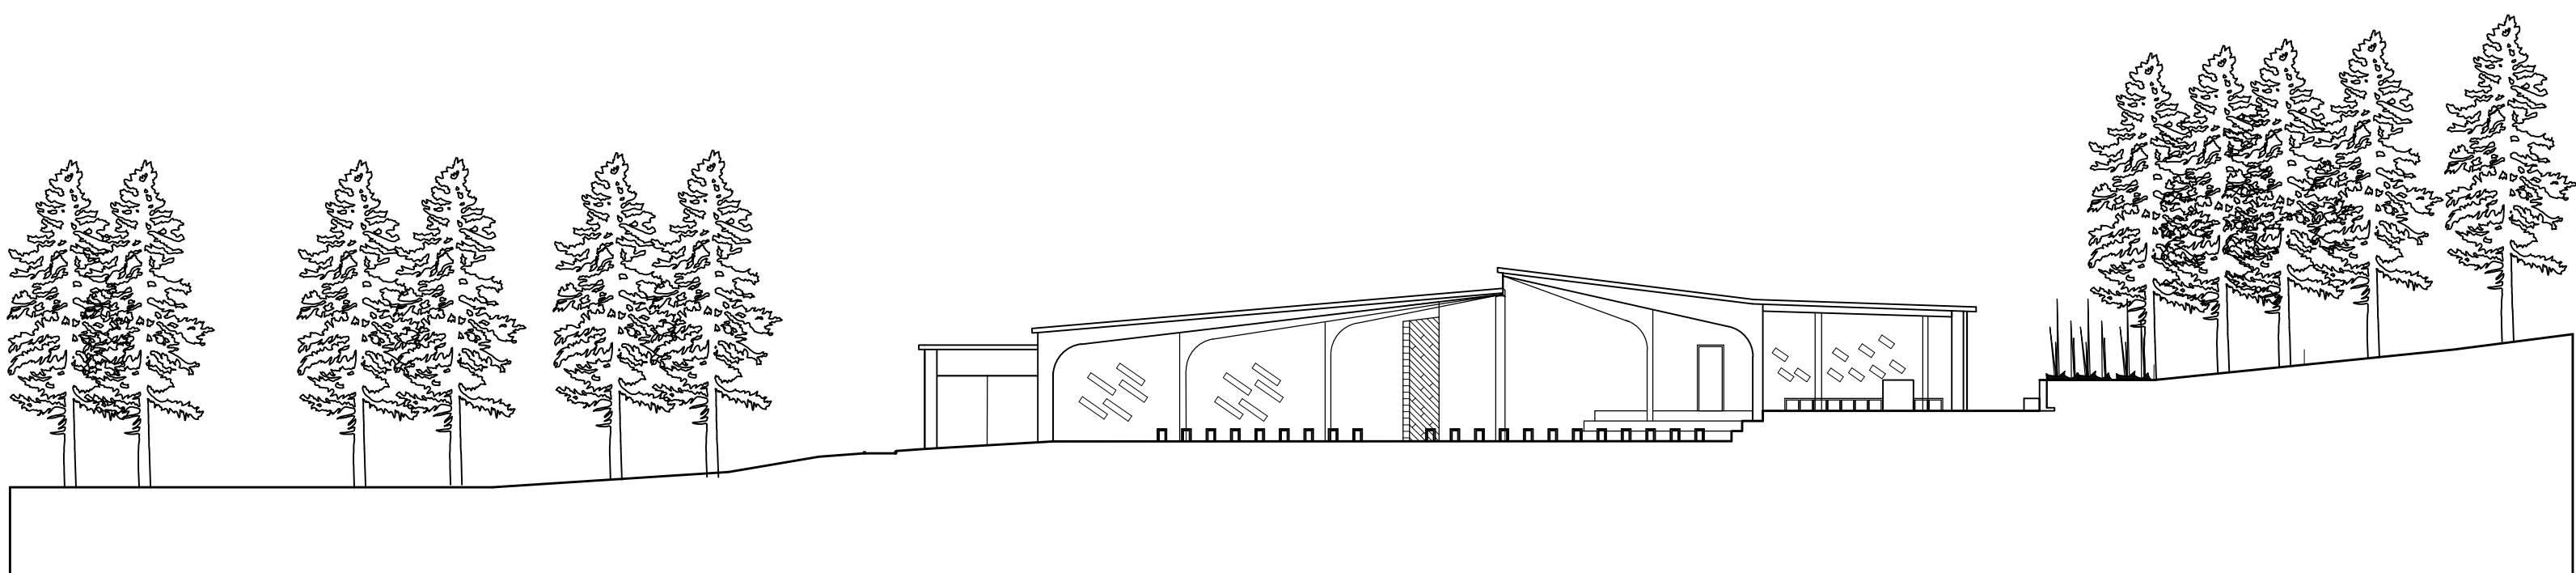

L07	CONTENIDO DE LA LAMINA	NOMBRE ALUMNO	FORMATO	
	PLANTA ESTRUCTURA Y CORTES LONGIT-TRANSV.	Belen Pino Arribe	50x70	
		PROFESORES	ESCALA	
		David Luza David Joly	20 - Mayo - 2013	
		Valentina Requensens Alvaro Mercado		