


# PLANTA TECHO NIVEL 2

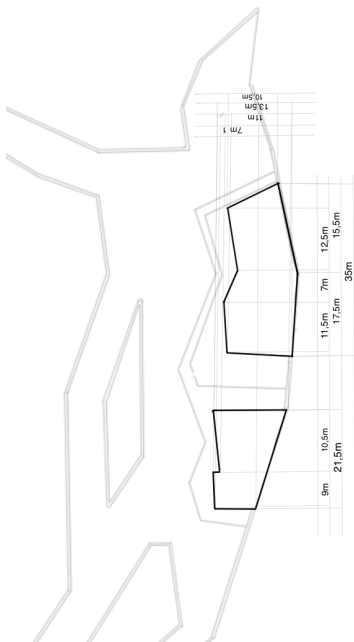

PLANTA TECHO NIVEL 2  
Escala 1:300

