


PLANTA SUELOS/ intervención terreno

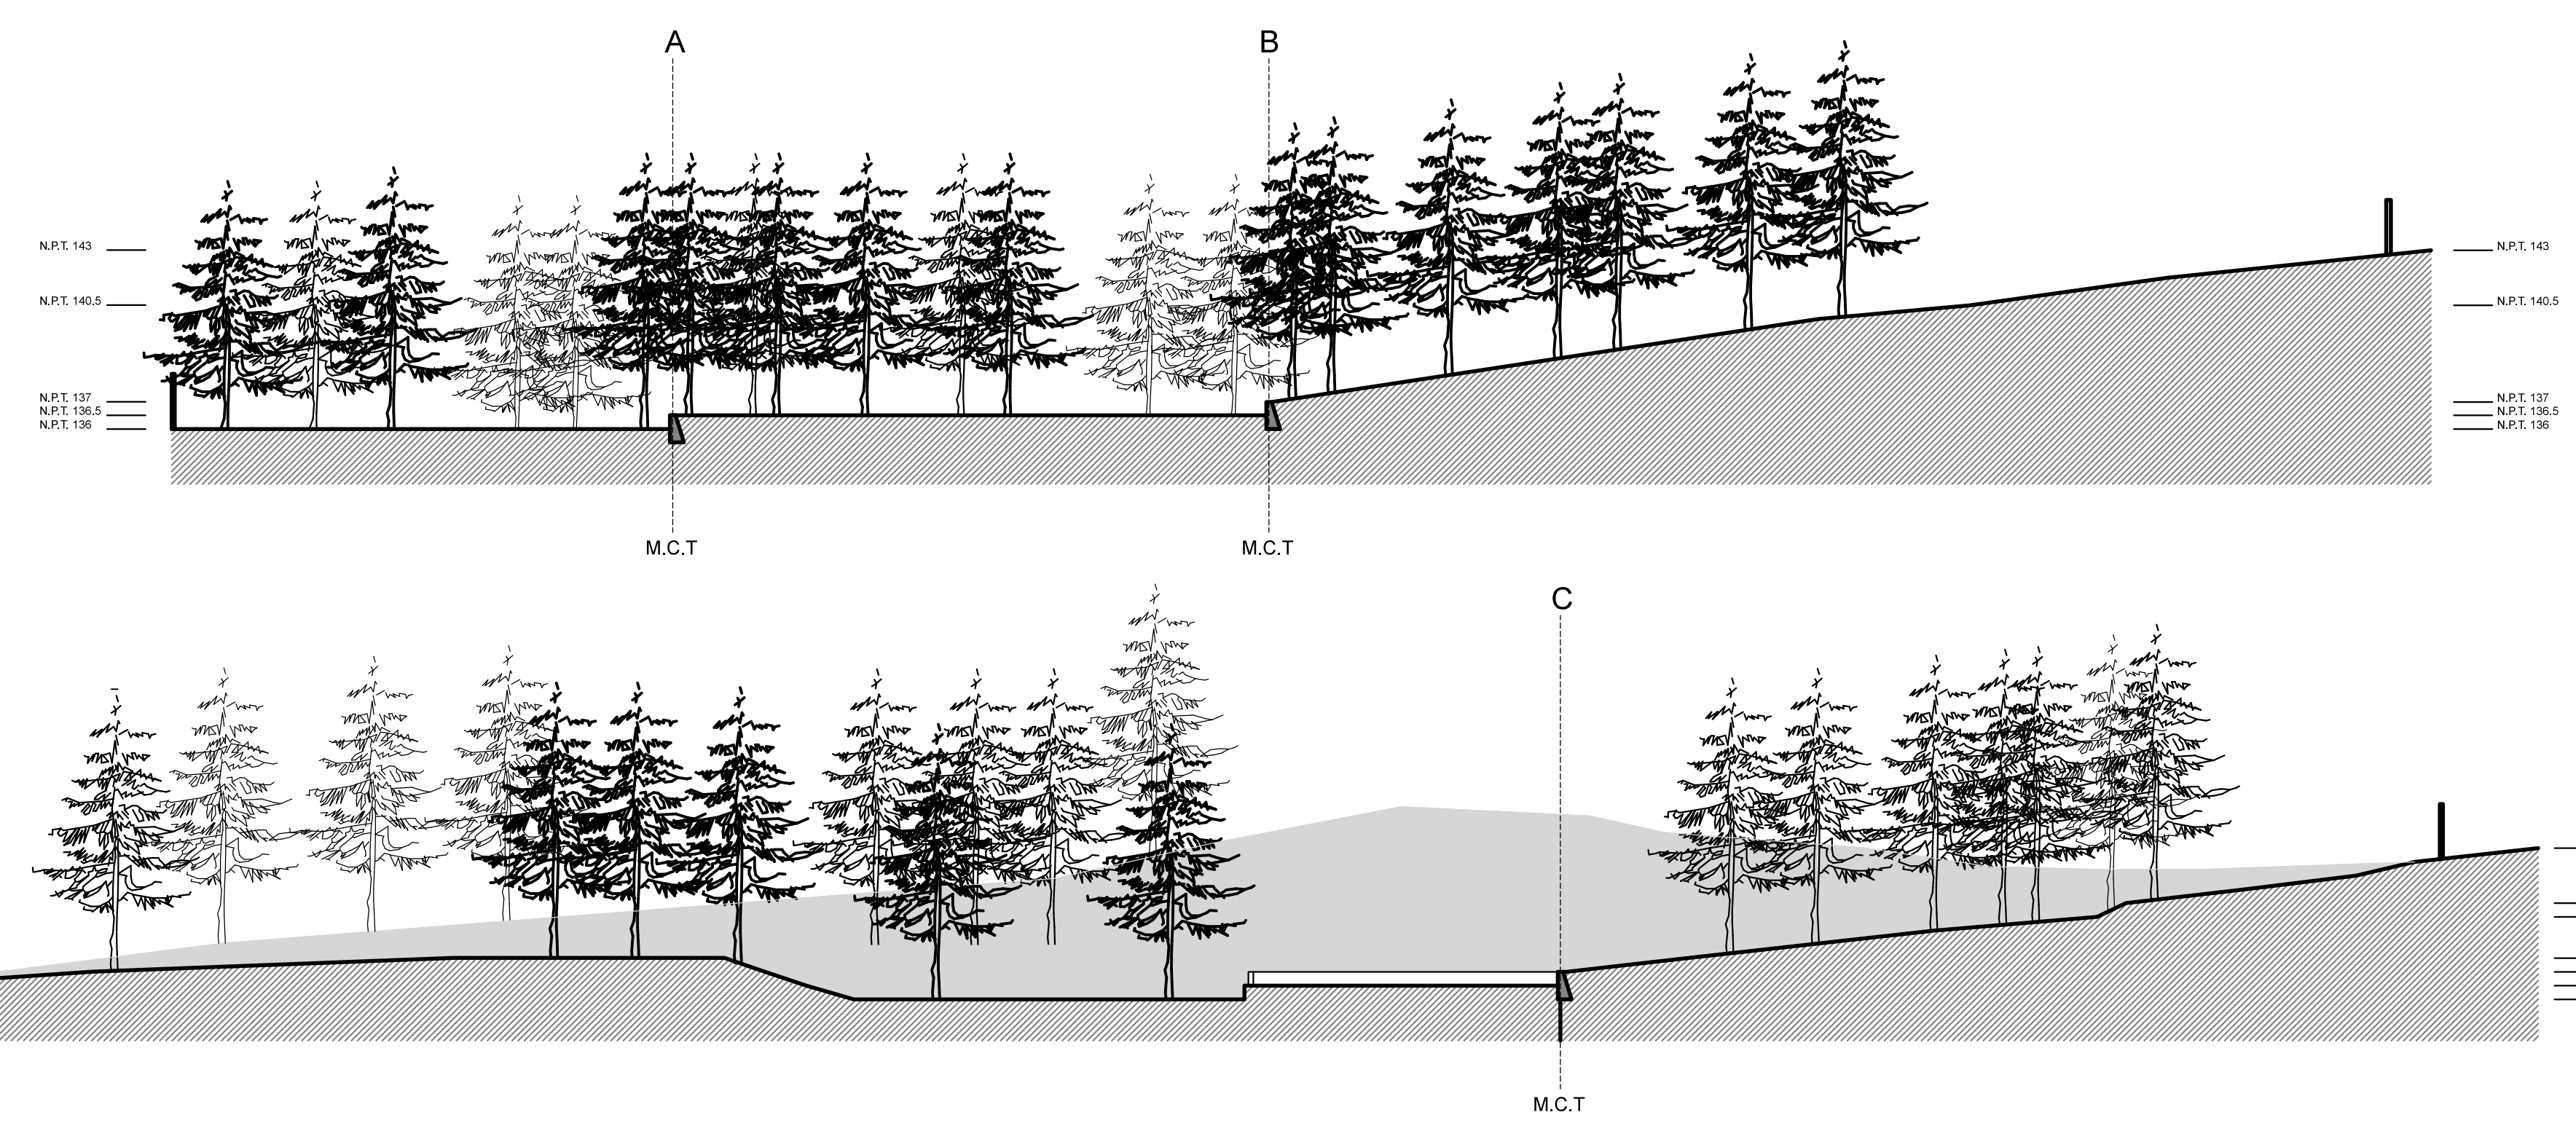


L02

Planta de suelos
 PROYECTO SANTUARIO SCHOENSTATT LOS PINOS / Calle Villarrica, Los Pinos de Reñaca, parcelas 5 y 6, Viña del Mar
 Taller de arquitectura 9ª etapa
 Elizabeth Cárcamo González

PROFESORES
 David Jolly
 David Luza

PROFESORES AYUDANTES
 Valentina Requesens
 Álvaro Mercado

Fecha de entrega: Jueves 08 de abril, 2013.

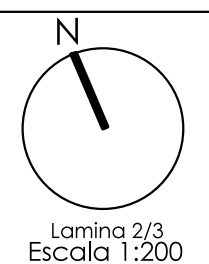

Lamina 2/3
 Escala 1:200