

# Storyboard

Un recorrido a través del Aula



Desde la primera instancia de contacto con el aula se puede ver la fuerte relación que tiene con el contexto natural. De un solo vistazo se logra ver la magnitud de las montañas que desembocan en la obra, tomando colores de la tierra, el sol y las montañas

Se crea un todo entre el terreno y la obra potenciando el sentido de pertenencia y así generar en los niños un aspecto de cercanía con su cultura



Como un primer encuentro con la aula, estos 3 escalones se acogen hacia un centro logrando captar la atención de los niños al profesor. El cuerpo y la postura recaen sobre estos desniveles

Una primera instancia de encuentro y reunión




Una guía visual en el piso insta a los niños a subir por estas escaleras amplias, que en su descanso presentan afiches, una detención física y de aprendizaje. Se logra habitar este elemento de transición de nivel y pasa a ser un elemento de preparación. Un preámbulo al aula que se encuentra arriba



Los niños se enfrentan a esta amplitud de golpe, que luego se estrecha para generar un corredor lúdico lumínico.

Un dinamismo en el transitar a través de las proyecciones de luces que caen desde el techo.

Con el pasar del tiempo este pasillo se modifica, pasa de ser un ambiente lúdico a uno de ir y venir.

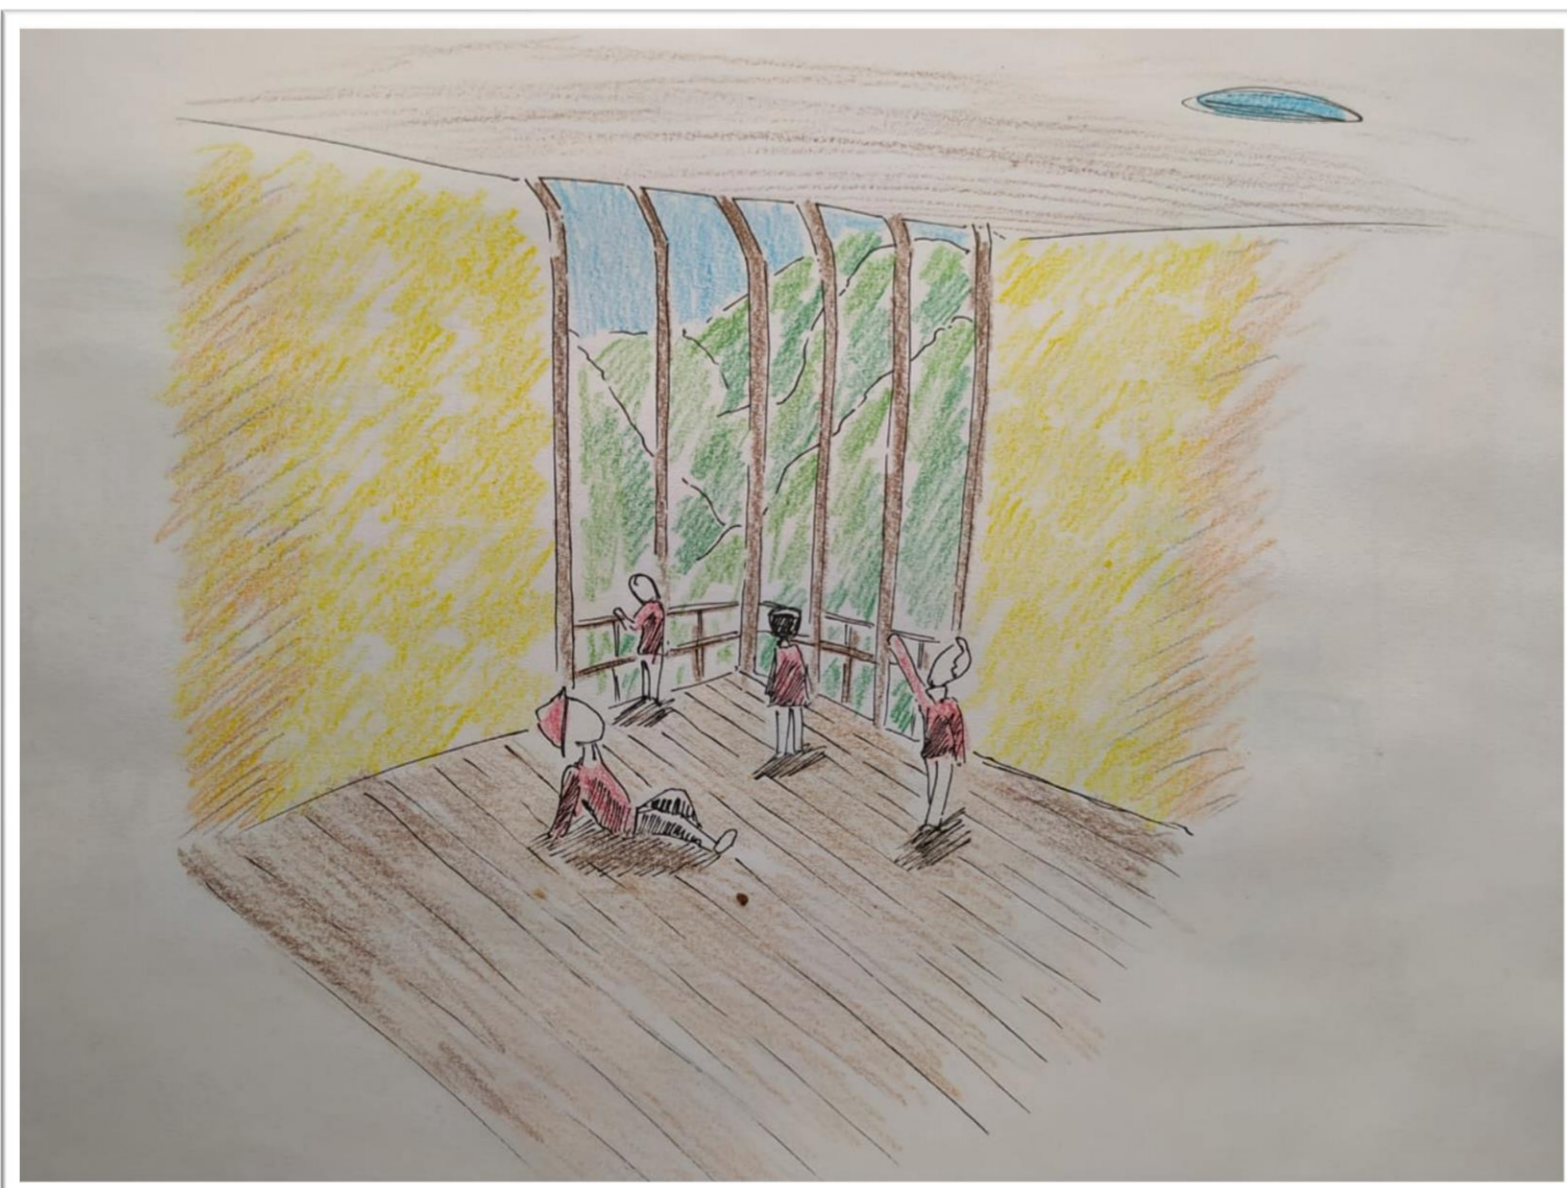

Casi al final del corredor este destello de luz proviene de la abertura que da hacia la montaña. Los niños quedan contemplando lo magno de lo natural. Un lugar de descanso y contemplación



Una amplitud que se resguarda en la esquina, que insta el aprendizaje y el participar activo de los niños a través de esta pizarra que se prolonga en 2 planos. La altura de esta pizarra potencia el protagonismo de los niños generando una zona en donde los infantes son partícipe de su aprendizaje.




# Elevaciones interiores del aula

A



C

B

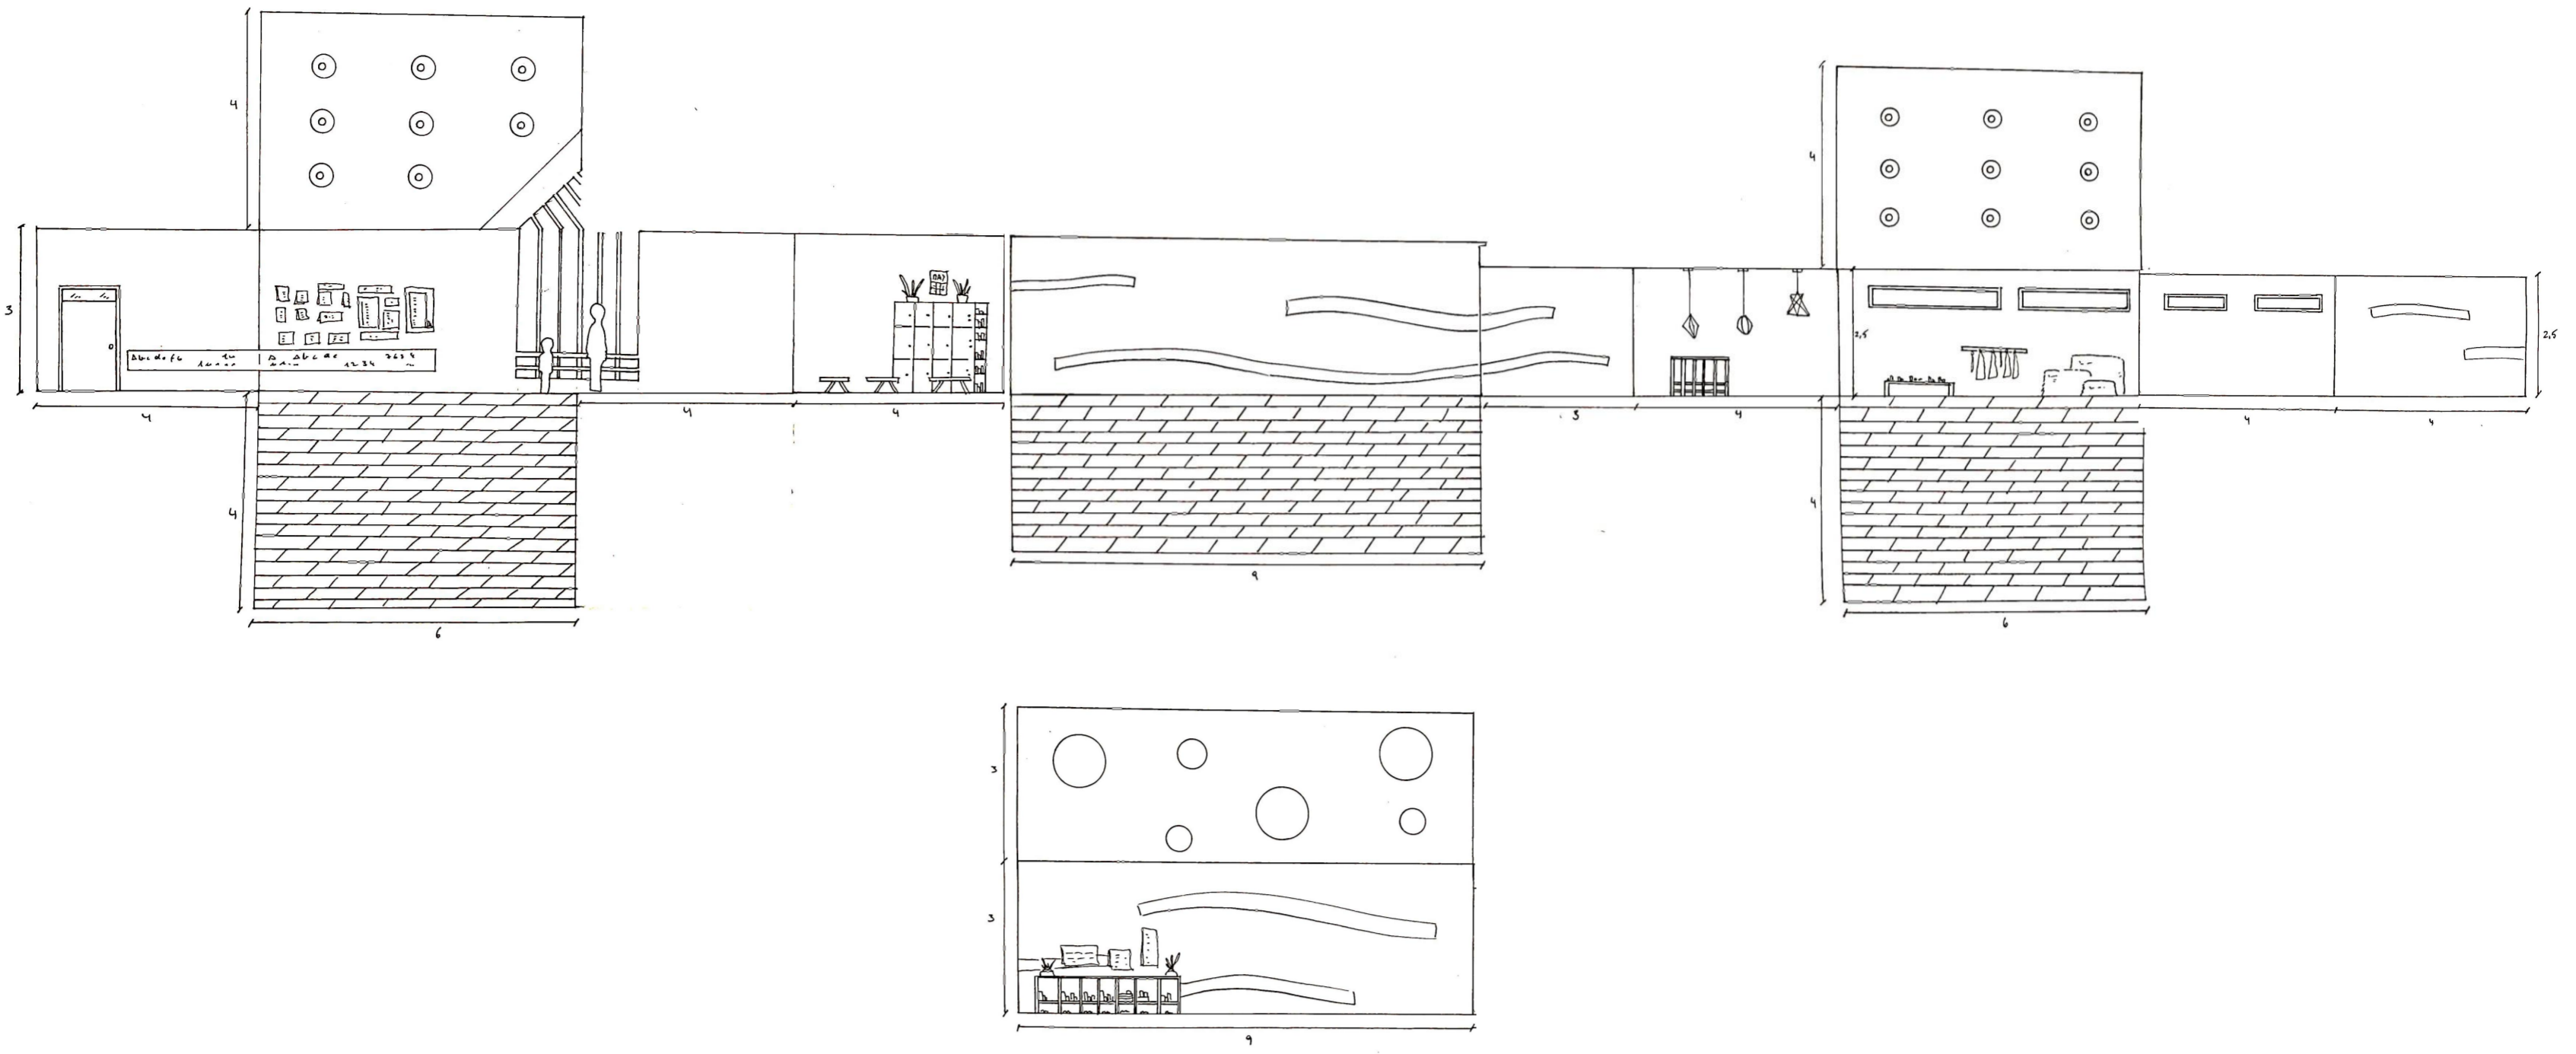


A

1era extensión del aula

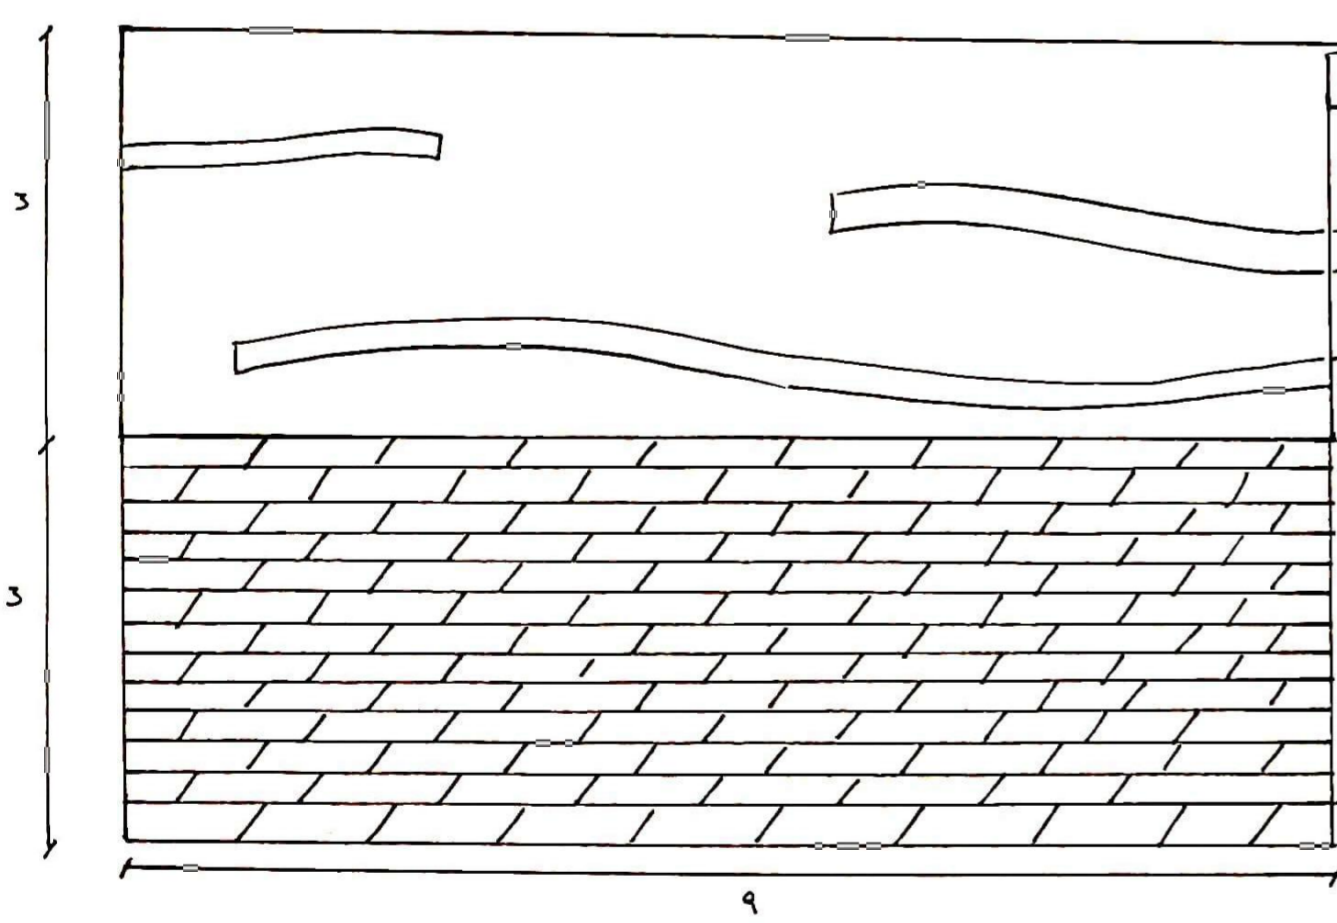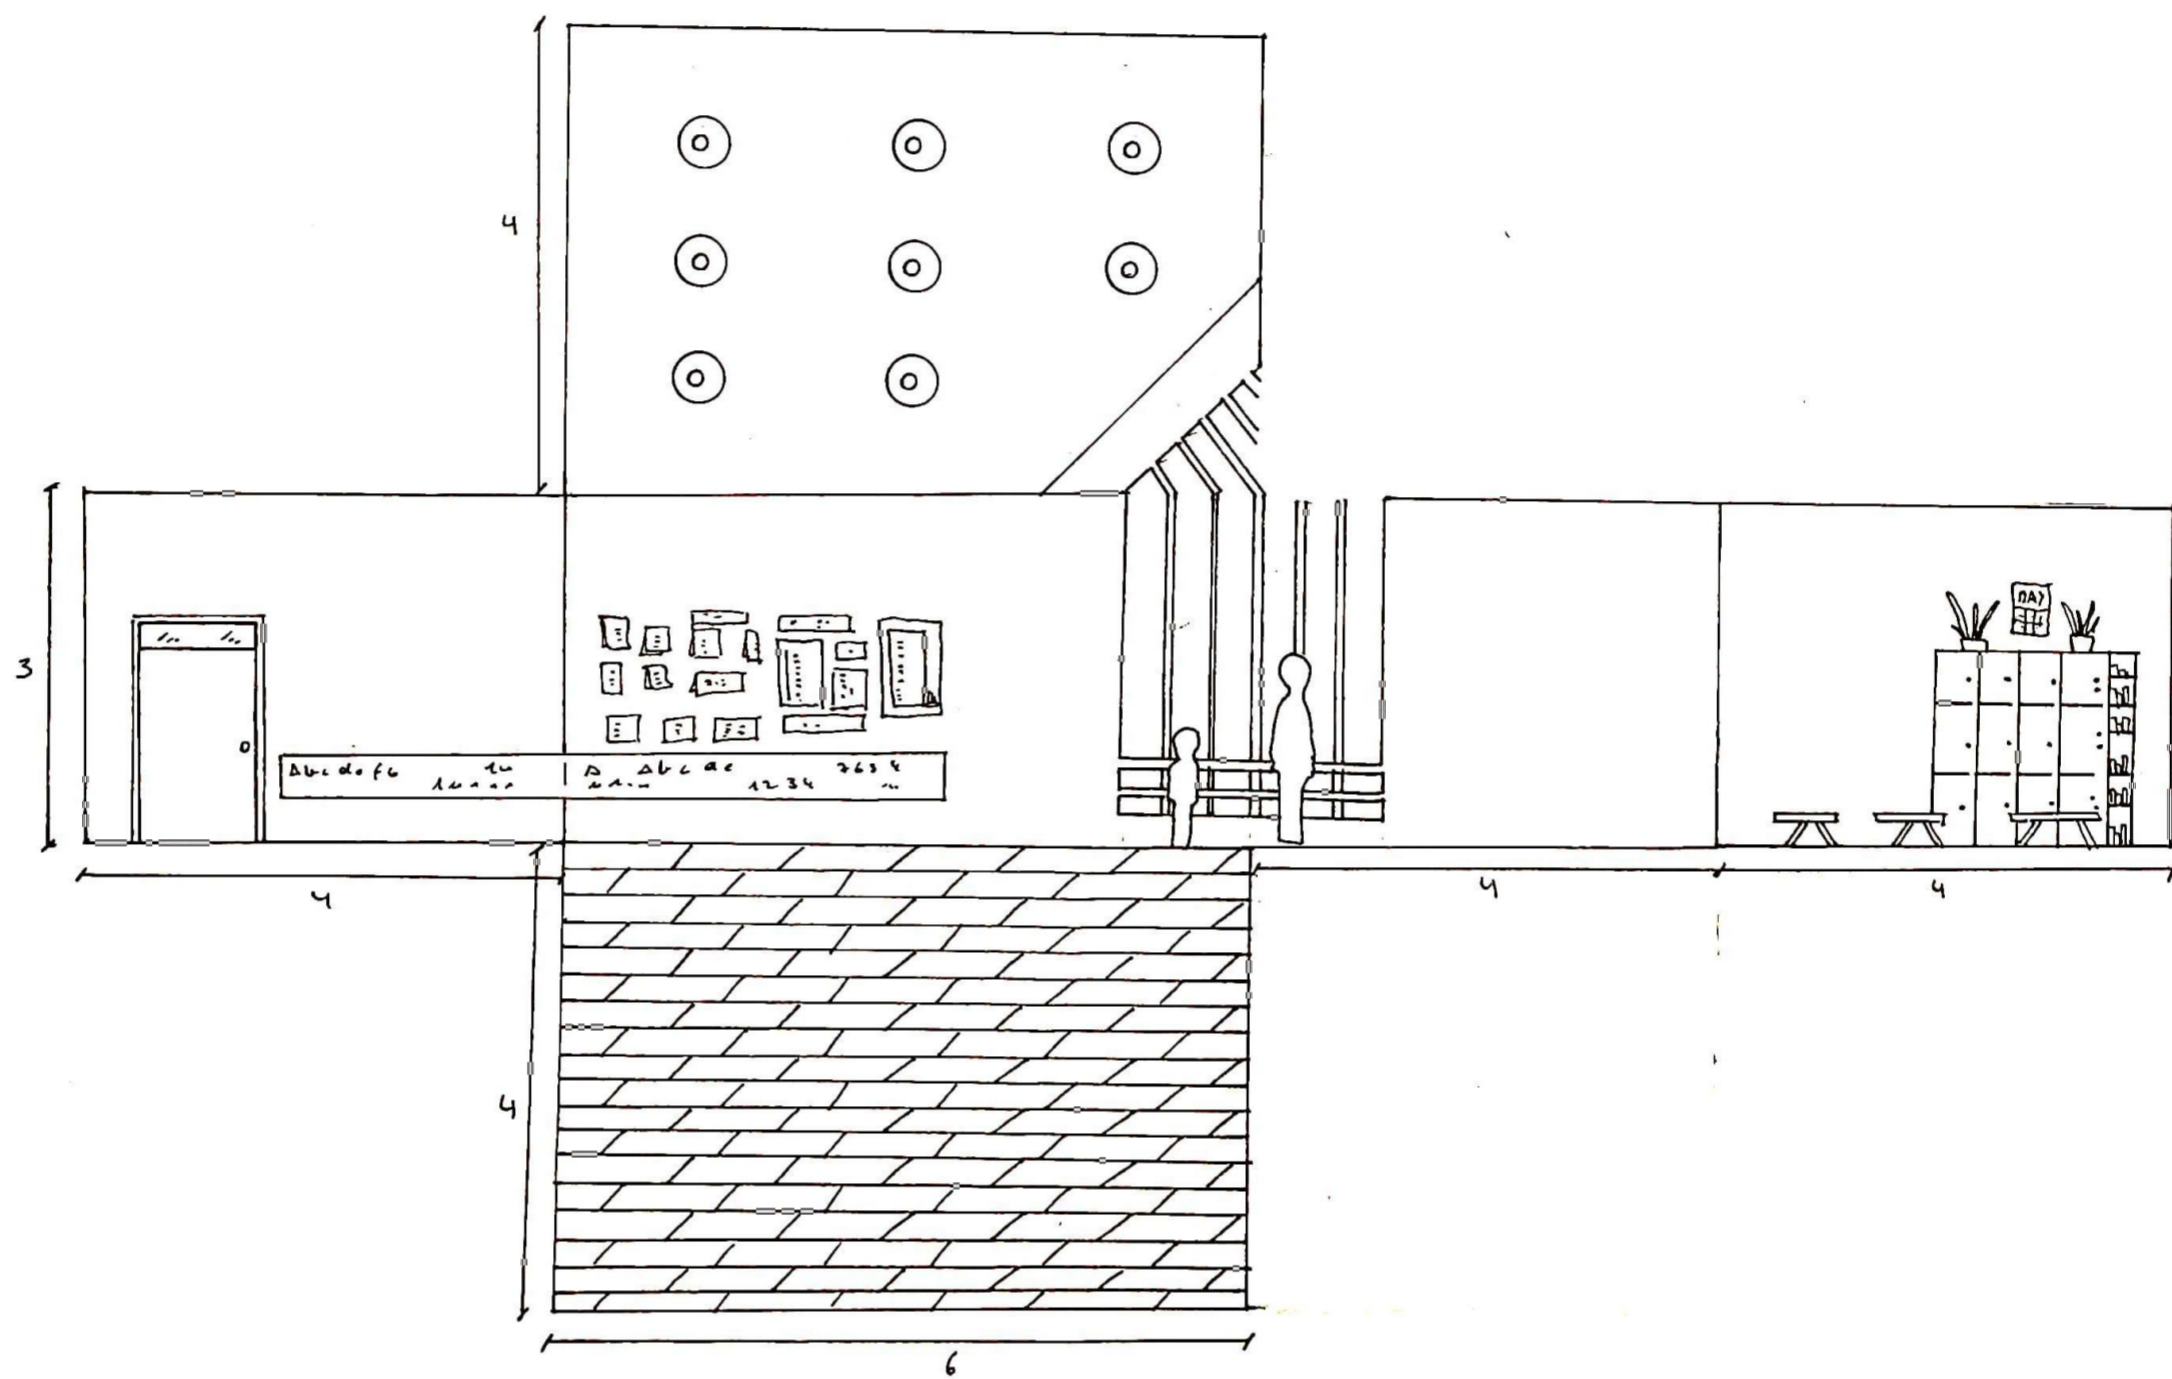


B

Corredor que conecta las 2 amplitudes

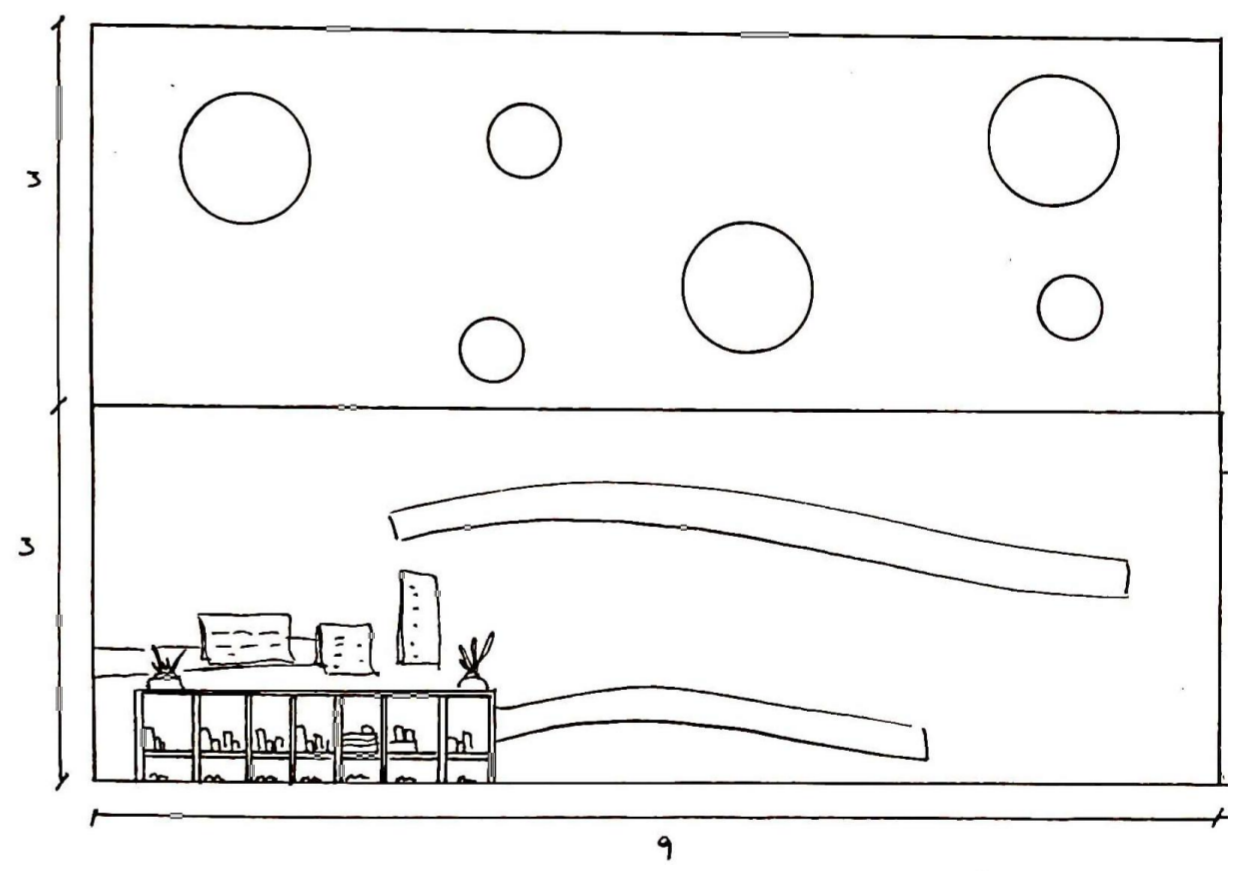

B

2da extensión del aula

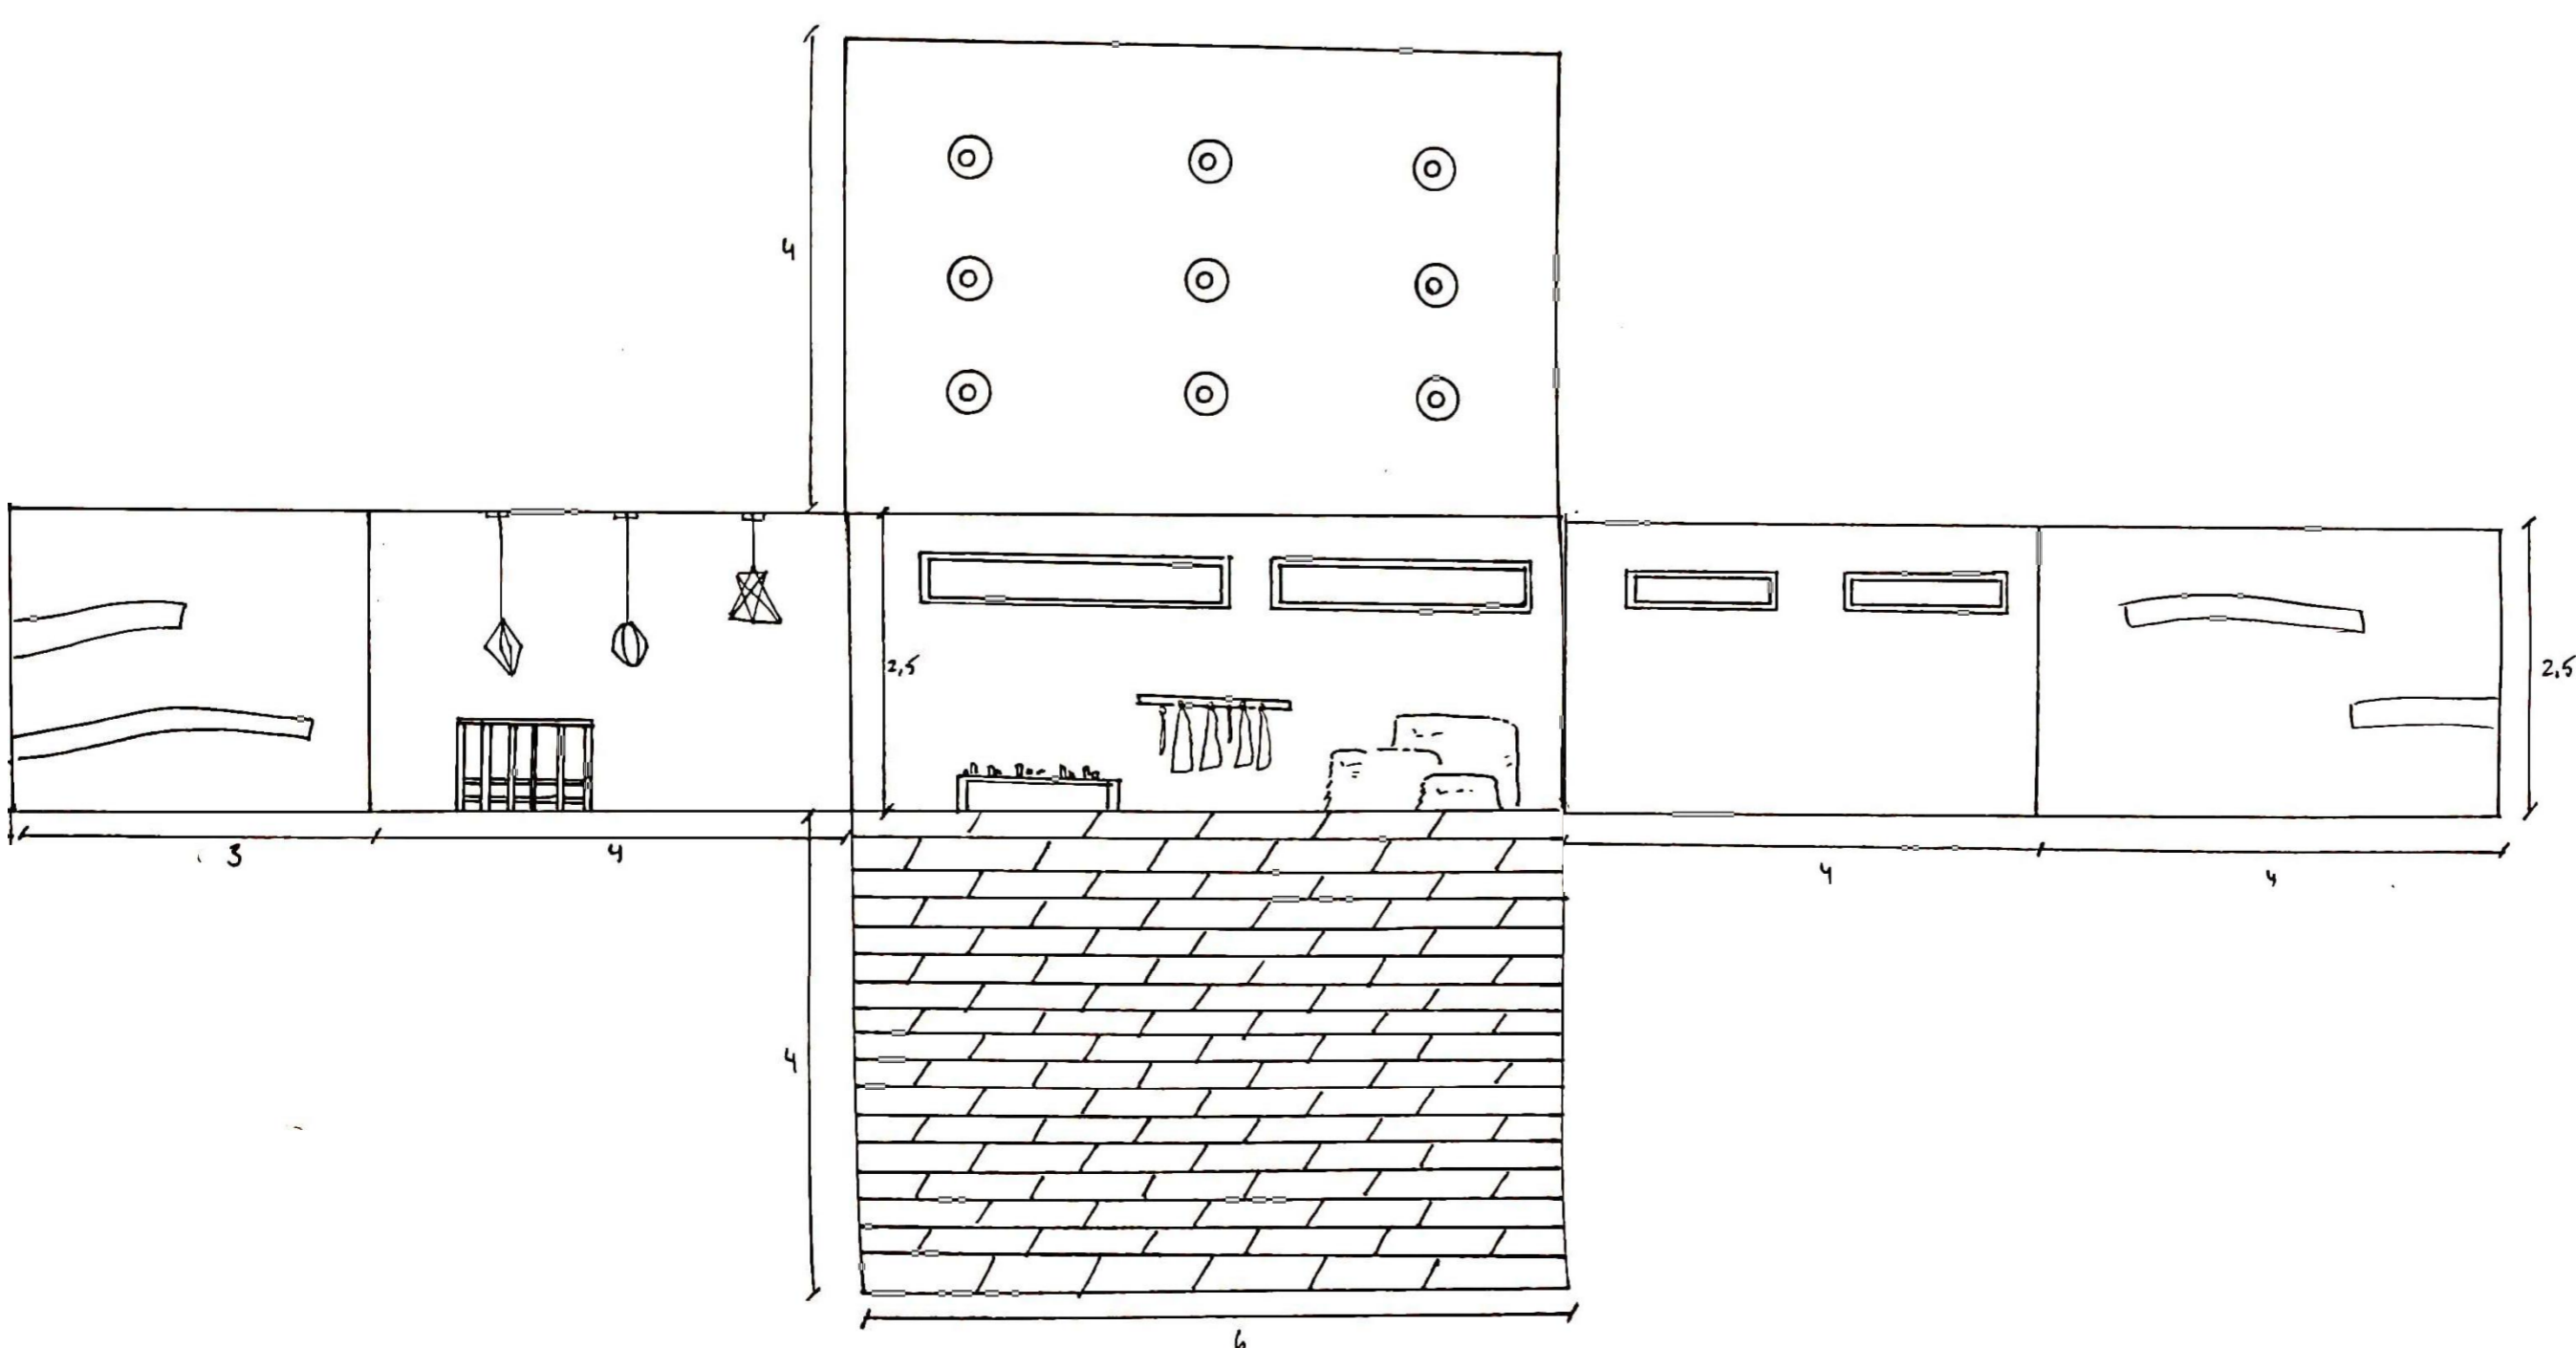

Escala 1:75  
Cotas en metros