




PLANTA

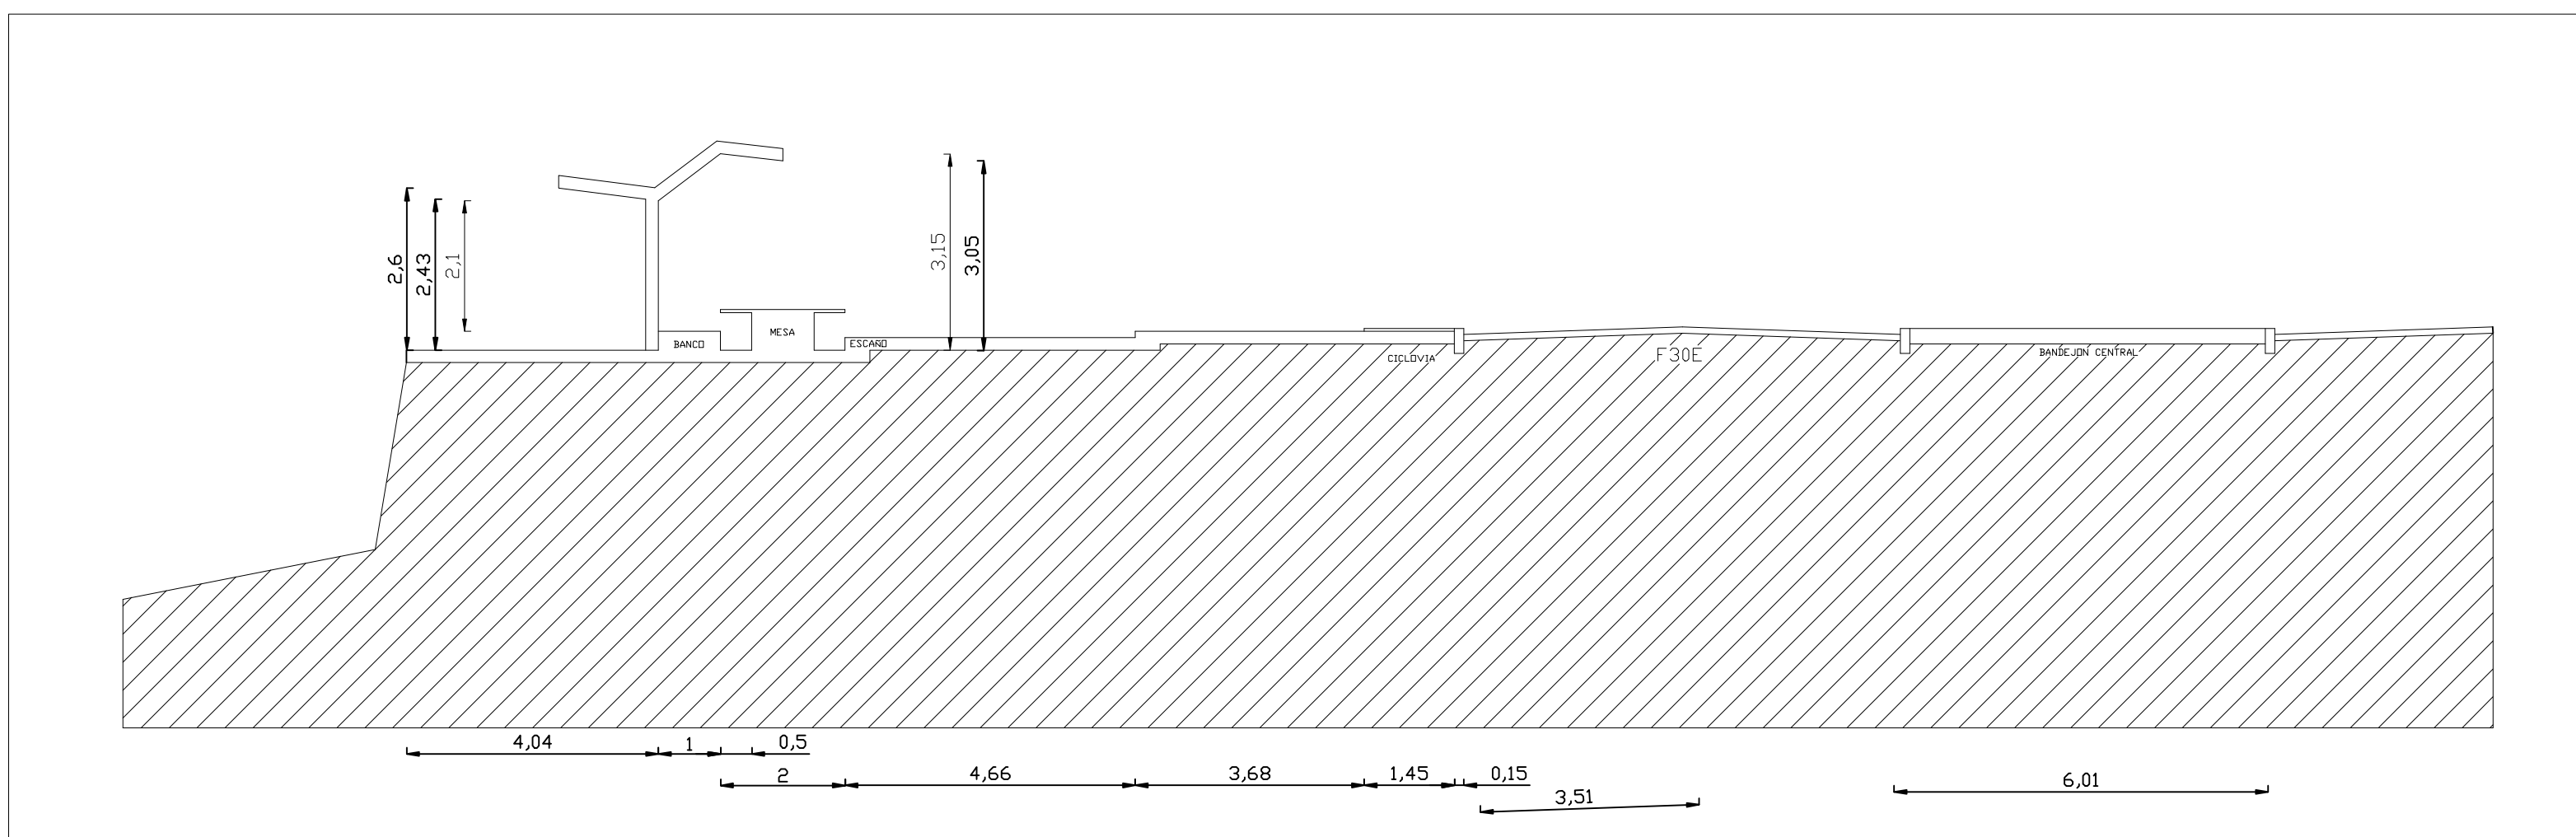

CORTE A - A'

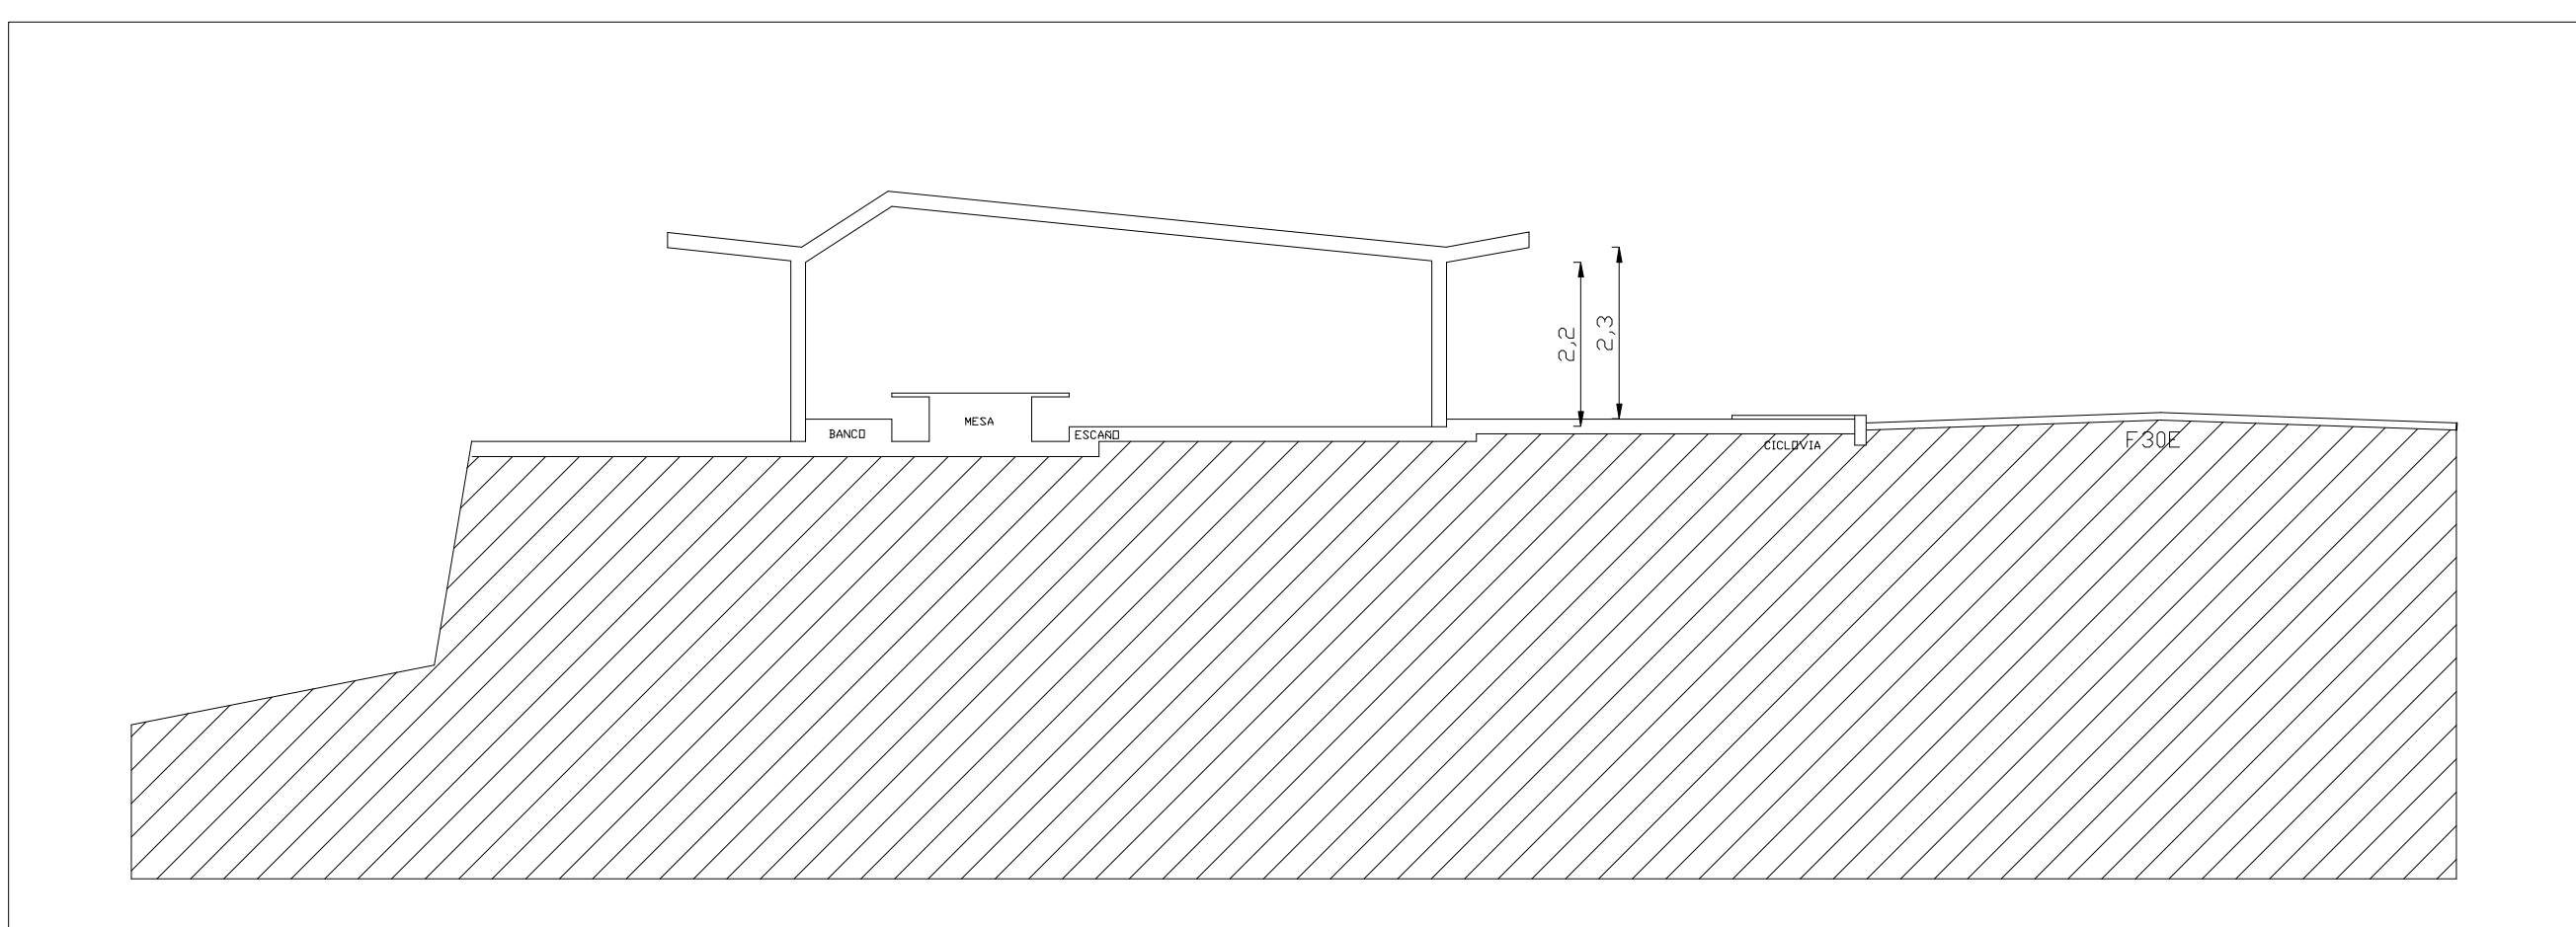

CORTE B - B'

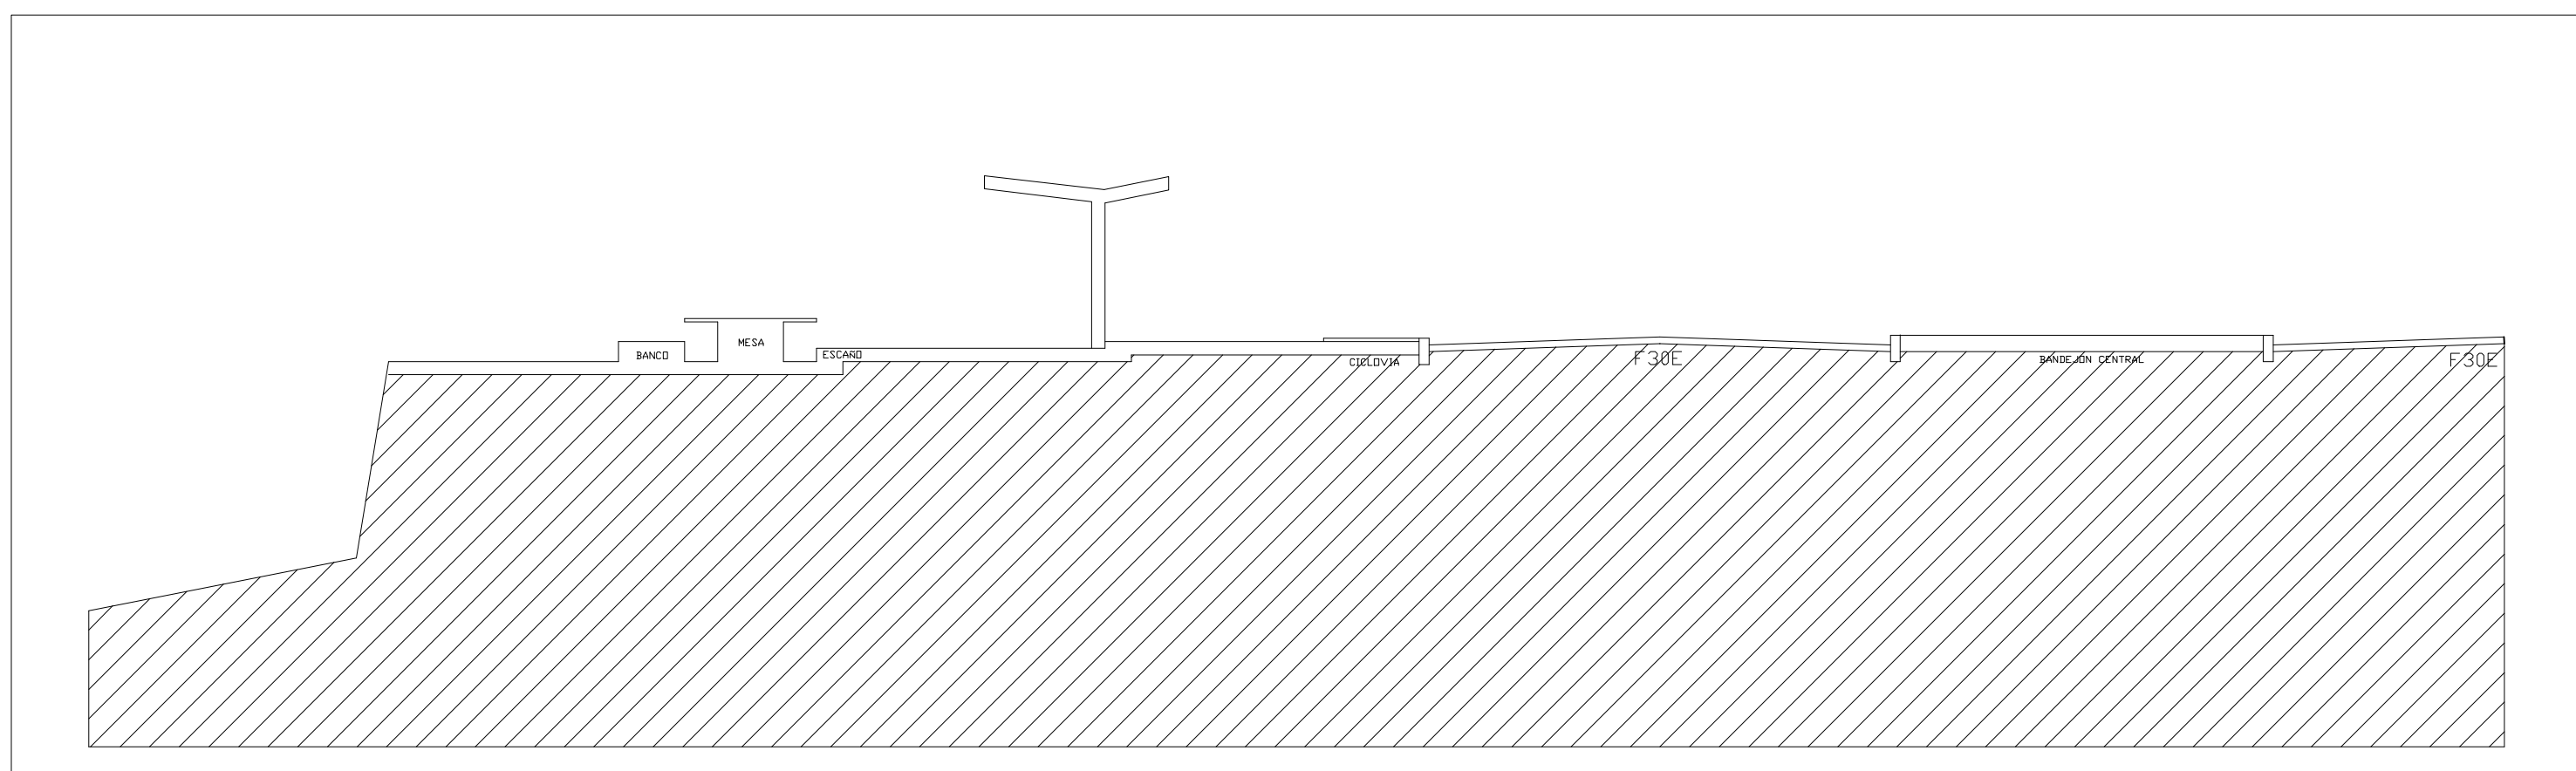

CORTE C - C'

L01	nombre	MOBILIARIO URBANO - PASEO DEL DESCANZO	forma	CORREDOR EN DESFASE TRASLAPADO	
	contenido	PLANTA PASEO	CORTES	A - A' B - B' C - C'	
22.05.2011	PRODUCED BY AN AUTODESK EDUCATIONAL PRODUCT				