




1 Planta Mobiliario
1:125



2 Planta Techumbre Mobiliario
1:125

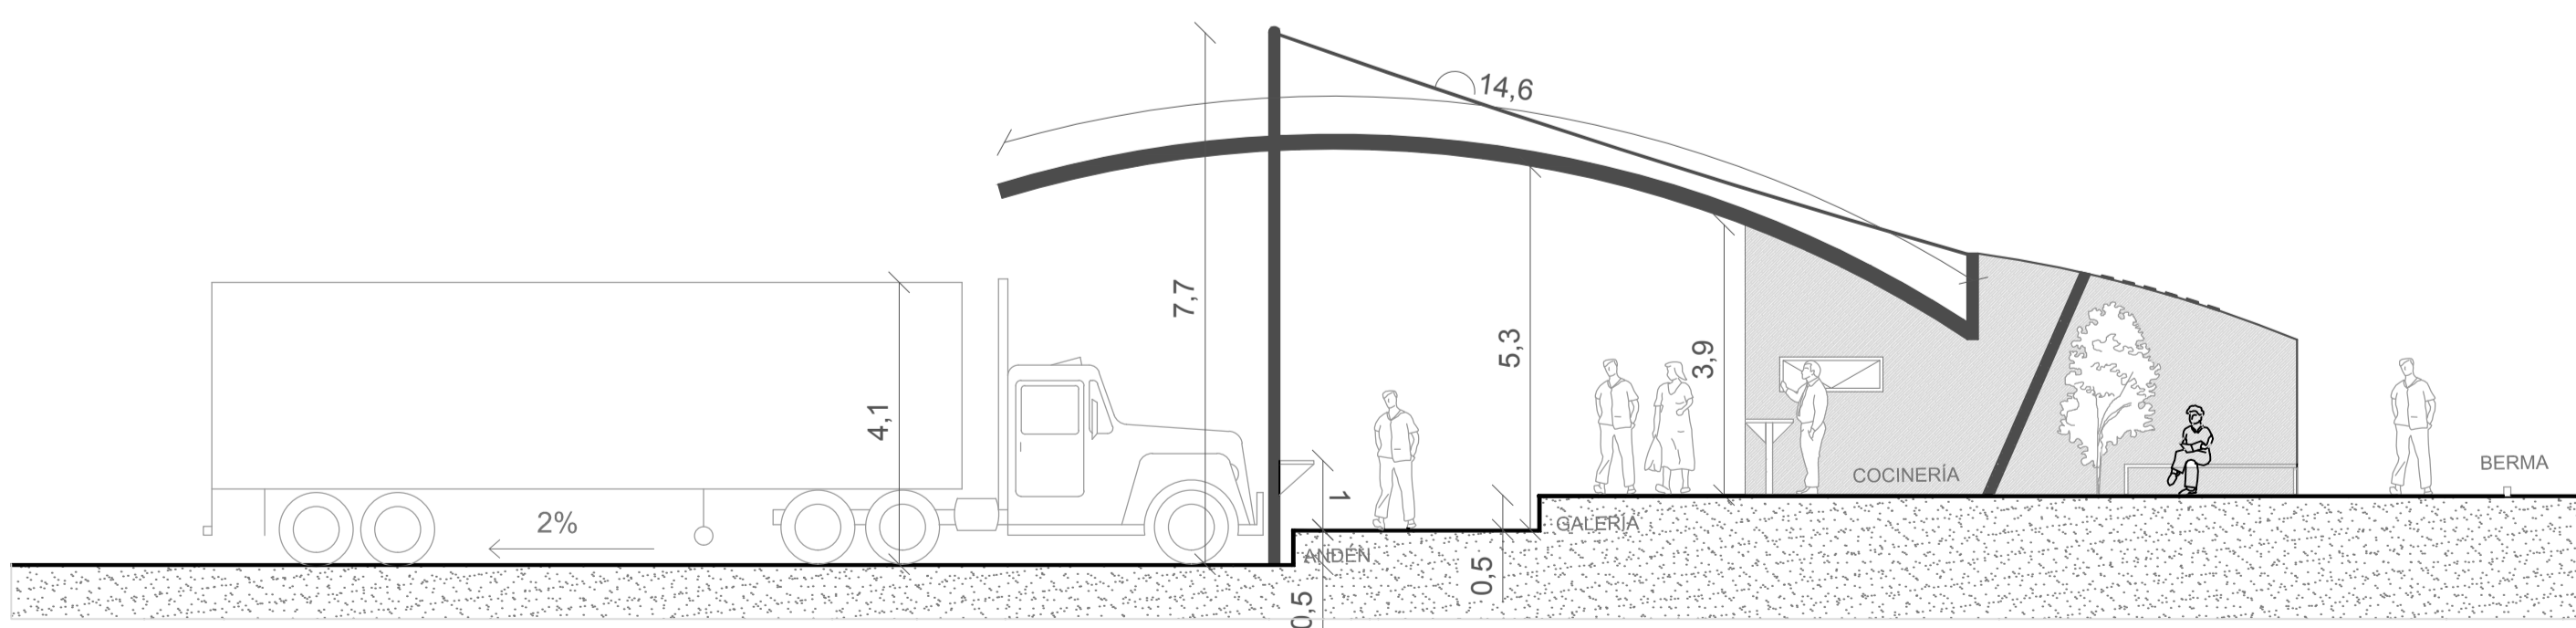

3 Planta Mobiliario
1:100

L3


MOBILIARIO URBANO: PLAZA DEL RESTAURO

CONTENIDO: planta mobiliario - techumbre - corte
ACTO: Ingresar referenciado en lo monumental.

María Elisa Donoso A.

PROFESORES

David Jolly
David Luza

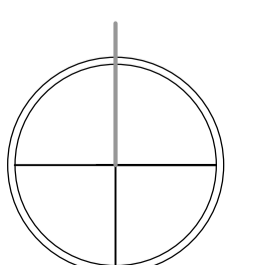

ESC: las indicadas