



PLANTA ALZADO
1a50

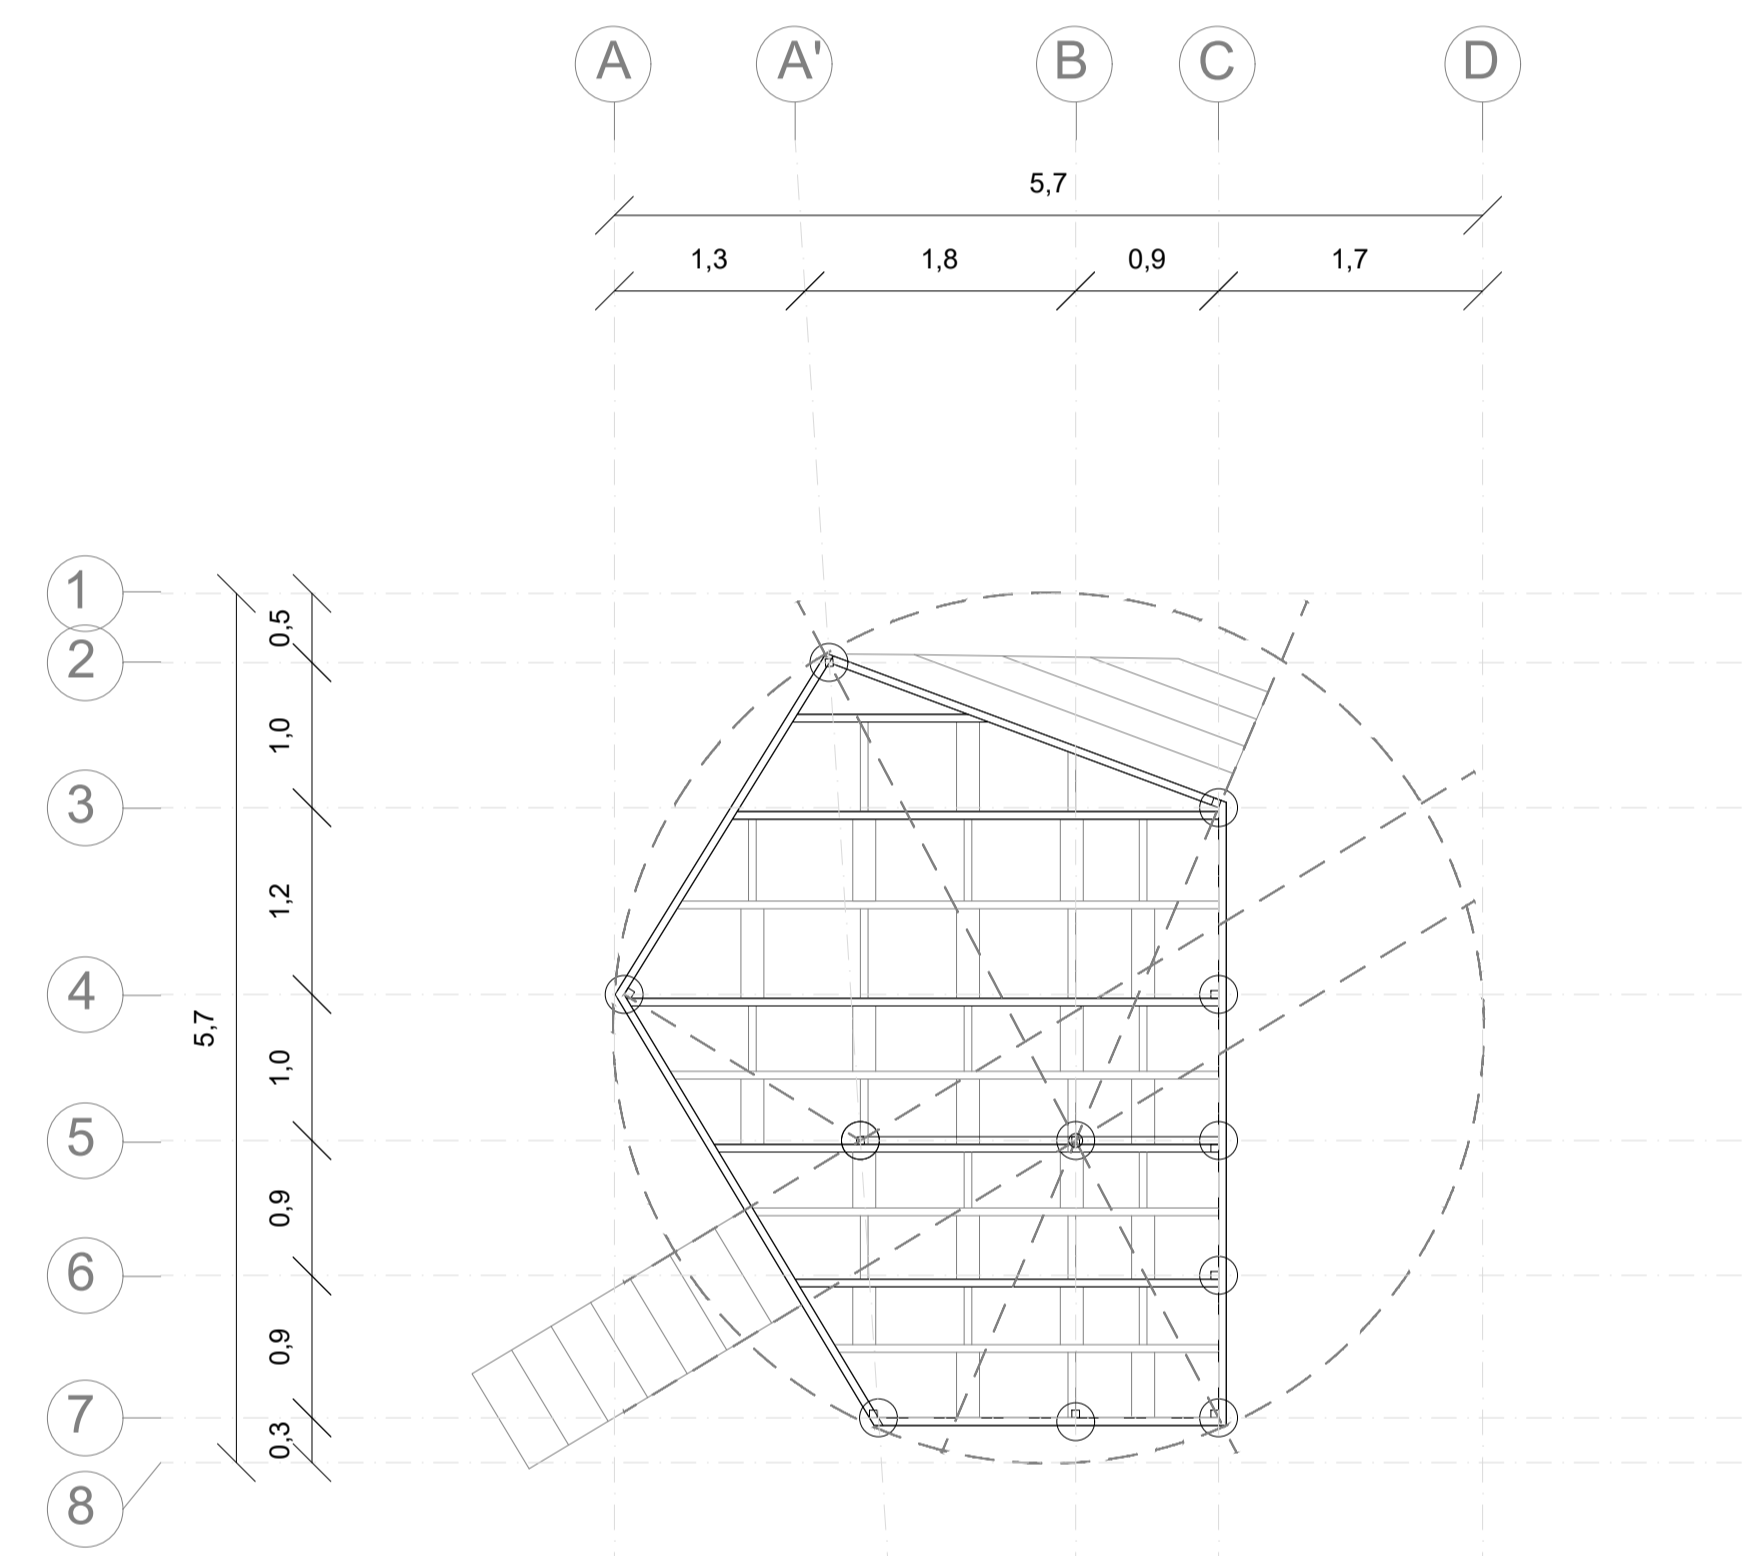

ENTRAMADO HORIZONTAL
1a50

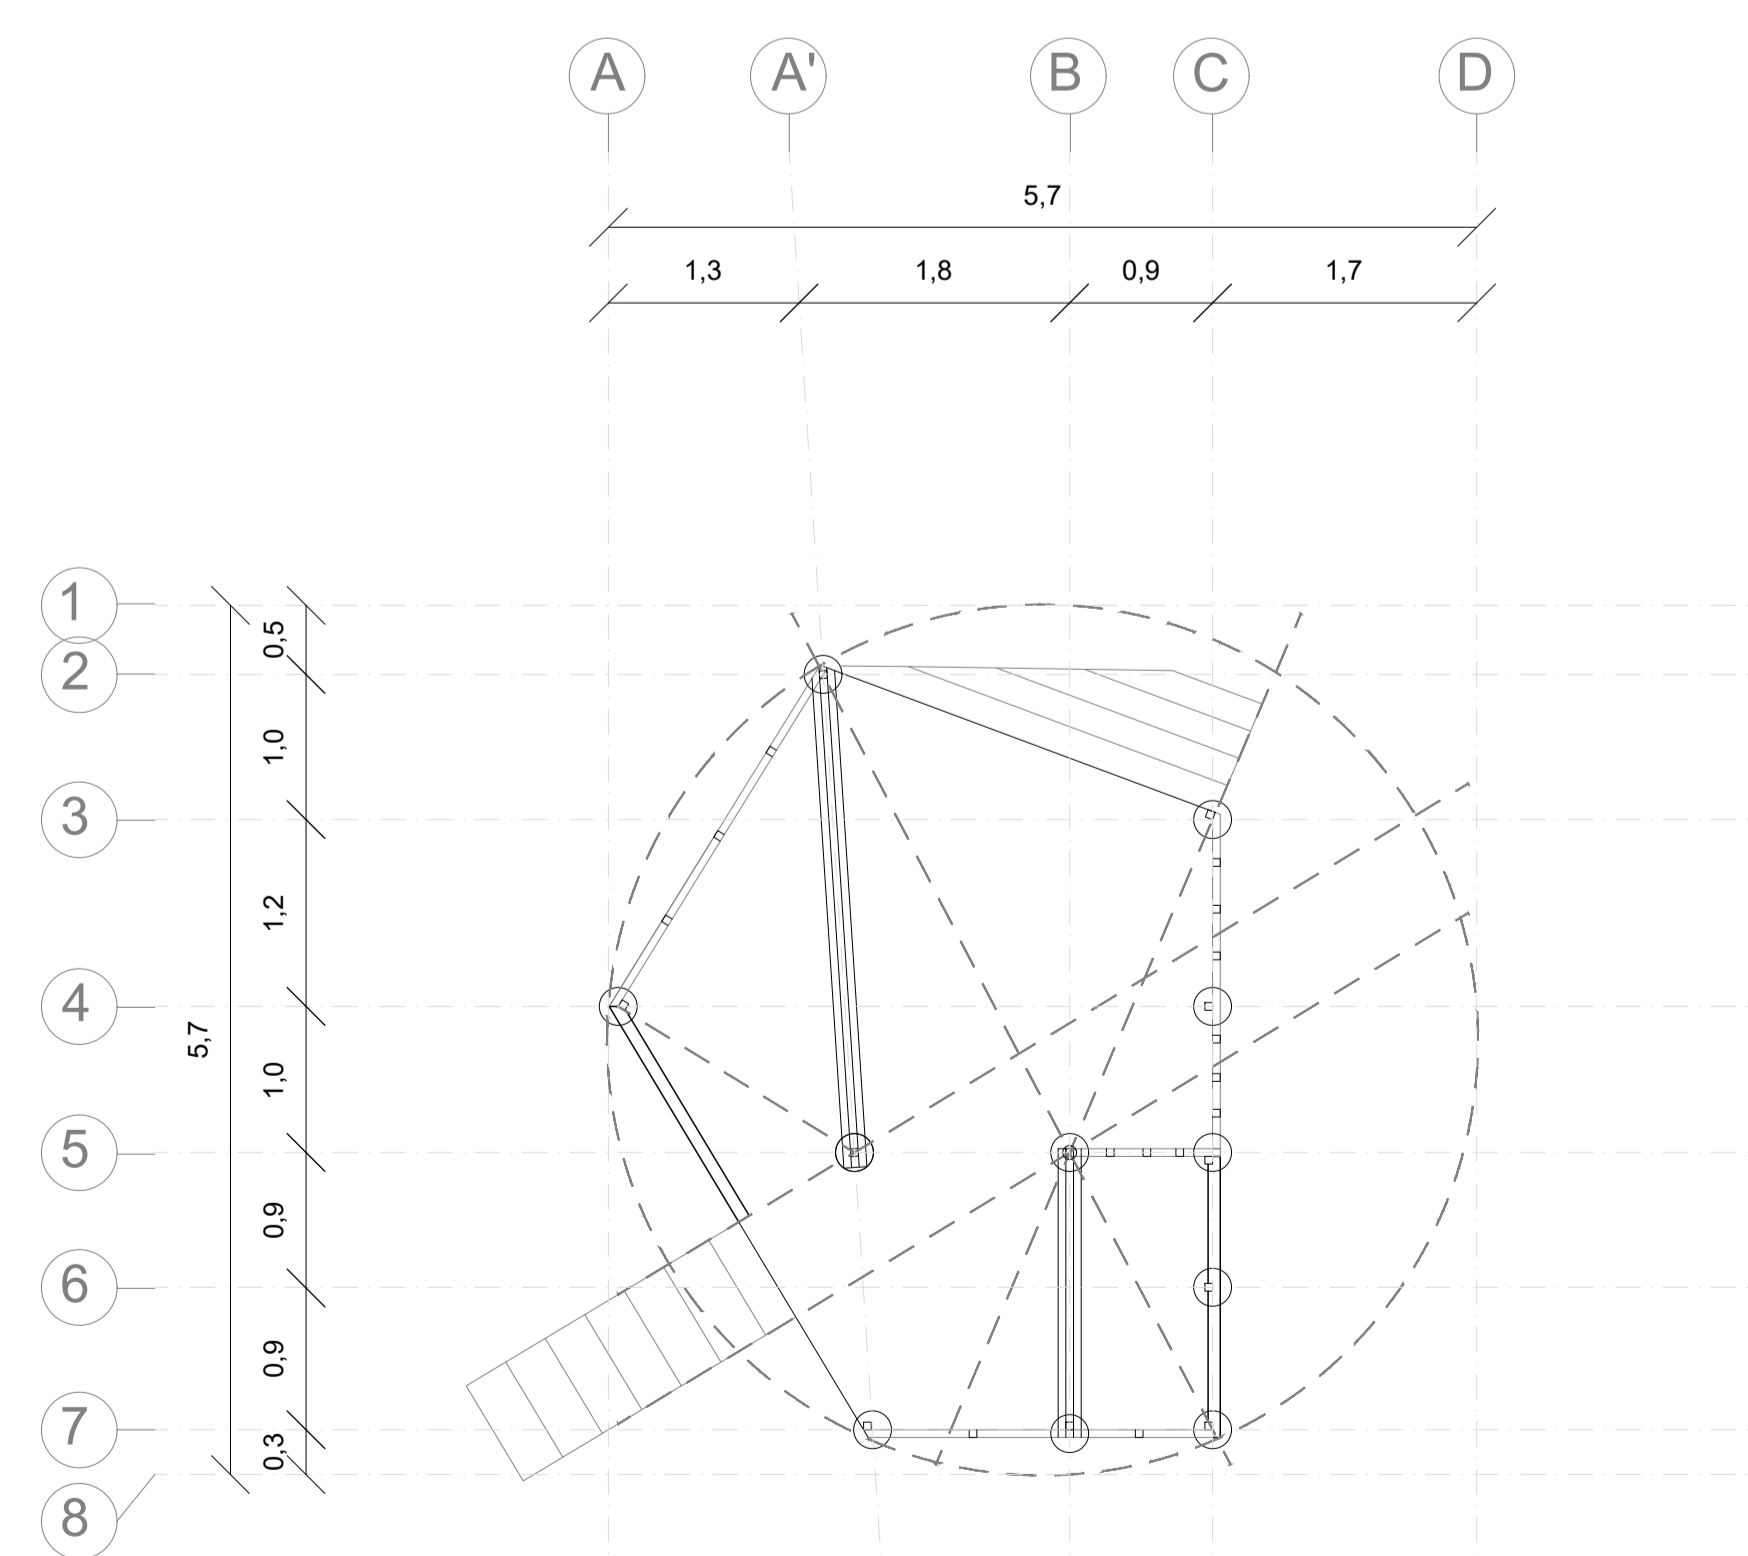

VIGAS, PILARES Y MUROS
1a50