

LÁMINA
01

ACTO: atravesar demorado entre bordes
FORMA: galeria extendida en descalce

PLANO DE EMPLAZAMIENTO

PLANIMETRÍA, 27/05/12

TALLER QUINTO AÑO ARQ, IX ETAPA

ALUMNO: NICOLÁS VALLEJOS ZAMORANO

PROFESORES: D. LUZA - D. JOLLY - O. ANDRADE - E. RETAMALES


N

1:200


CROQUIS OBRA HABITADA



PLANO DE REDES

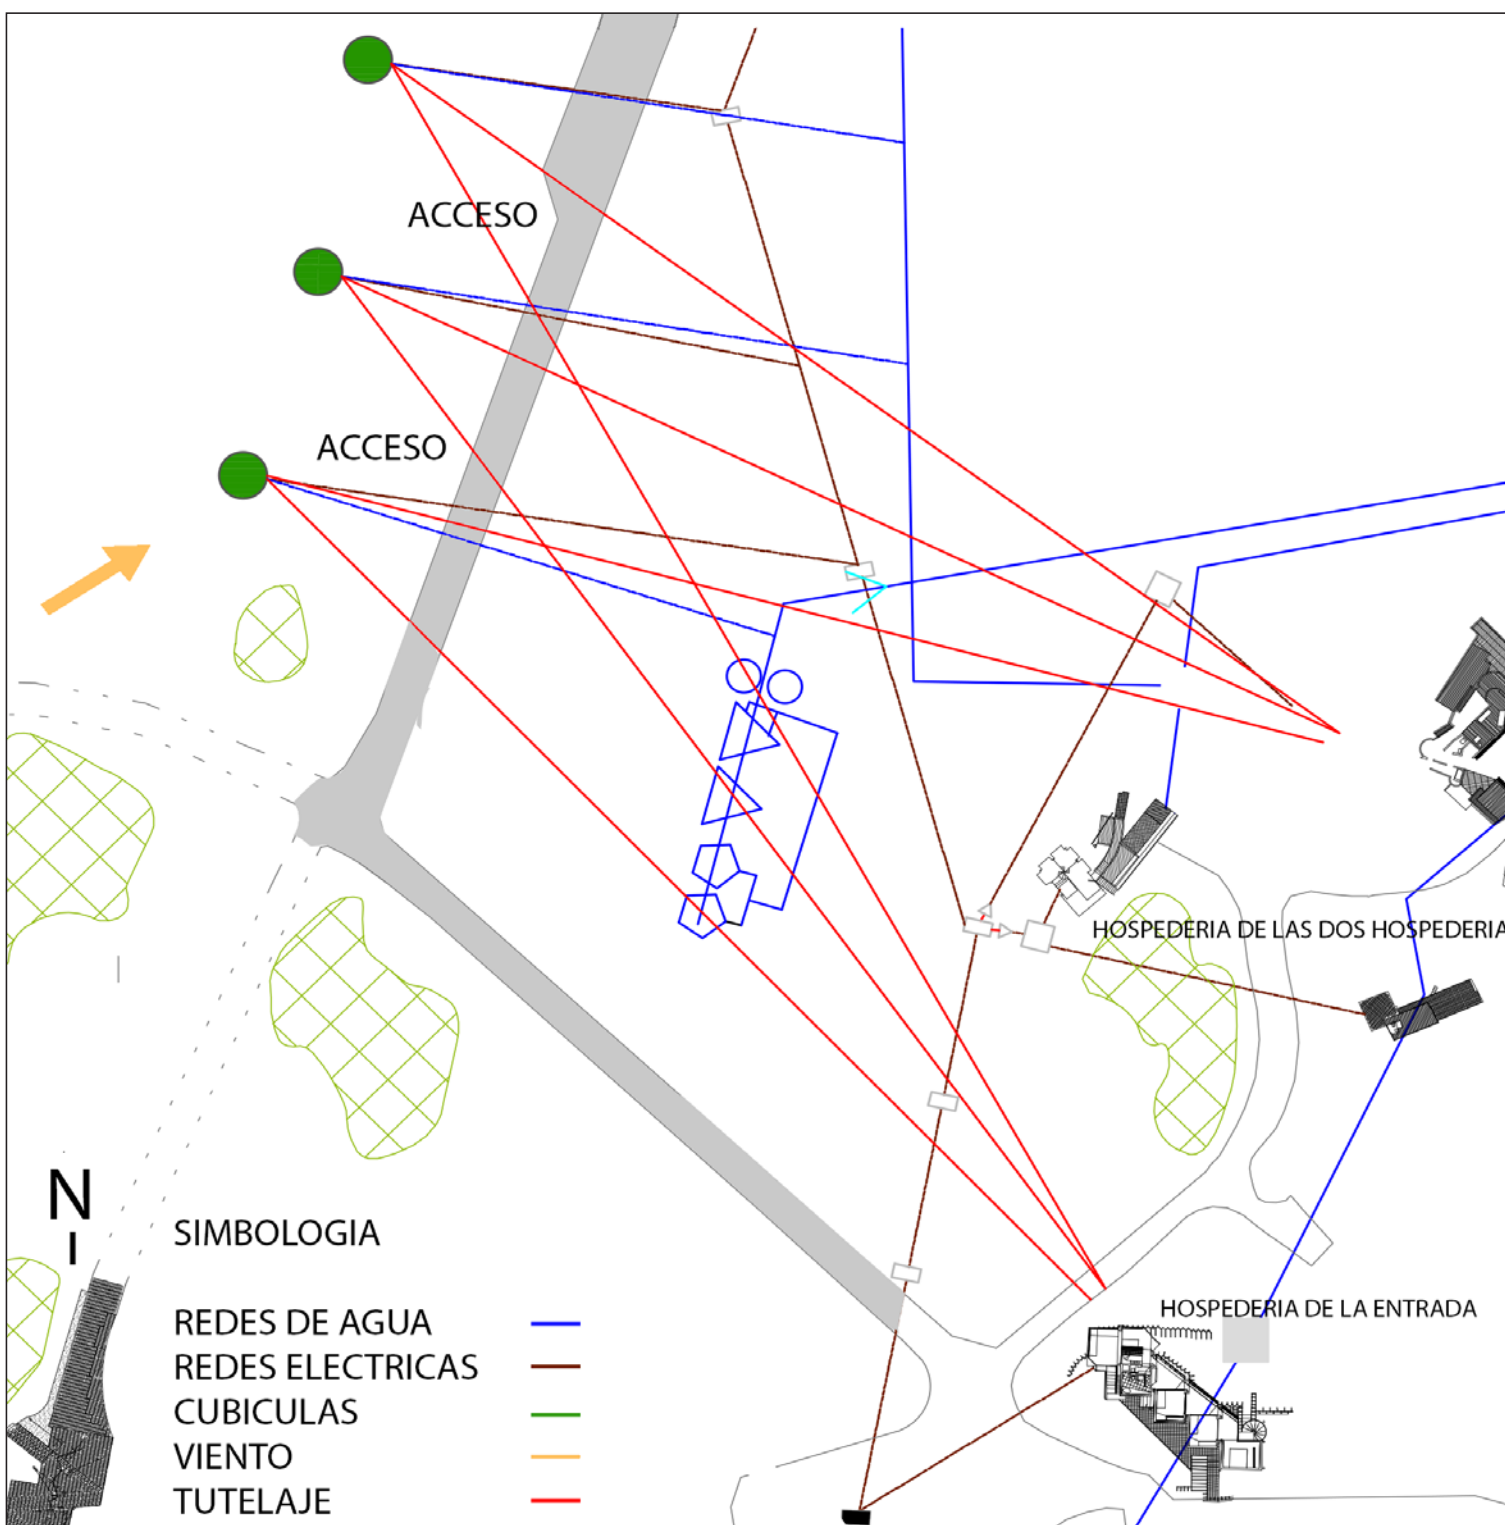

ORIENTACION Y AGENTES NATURALES

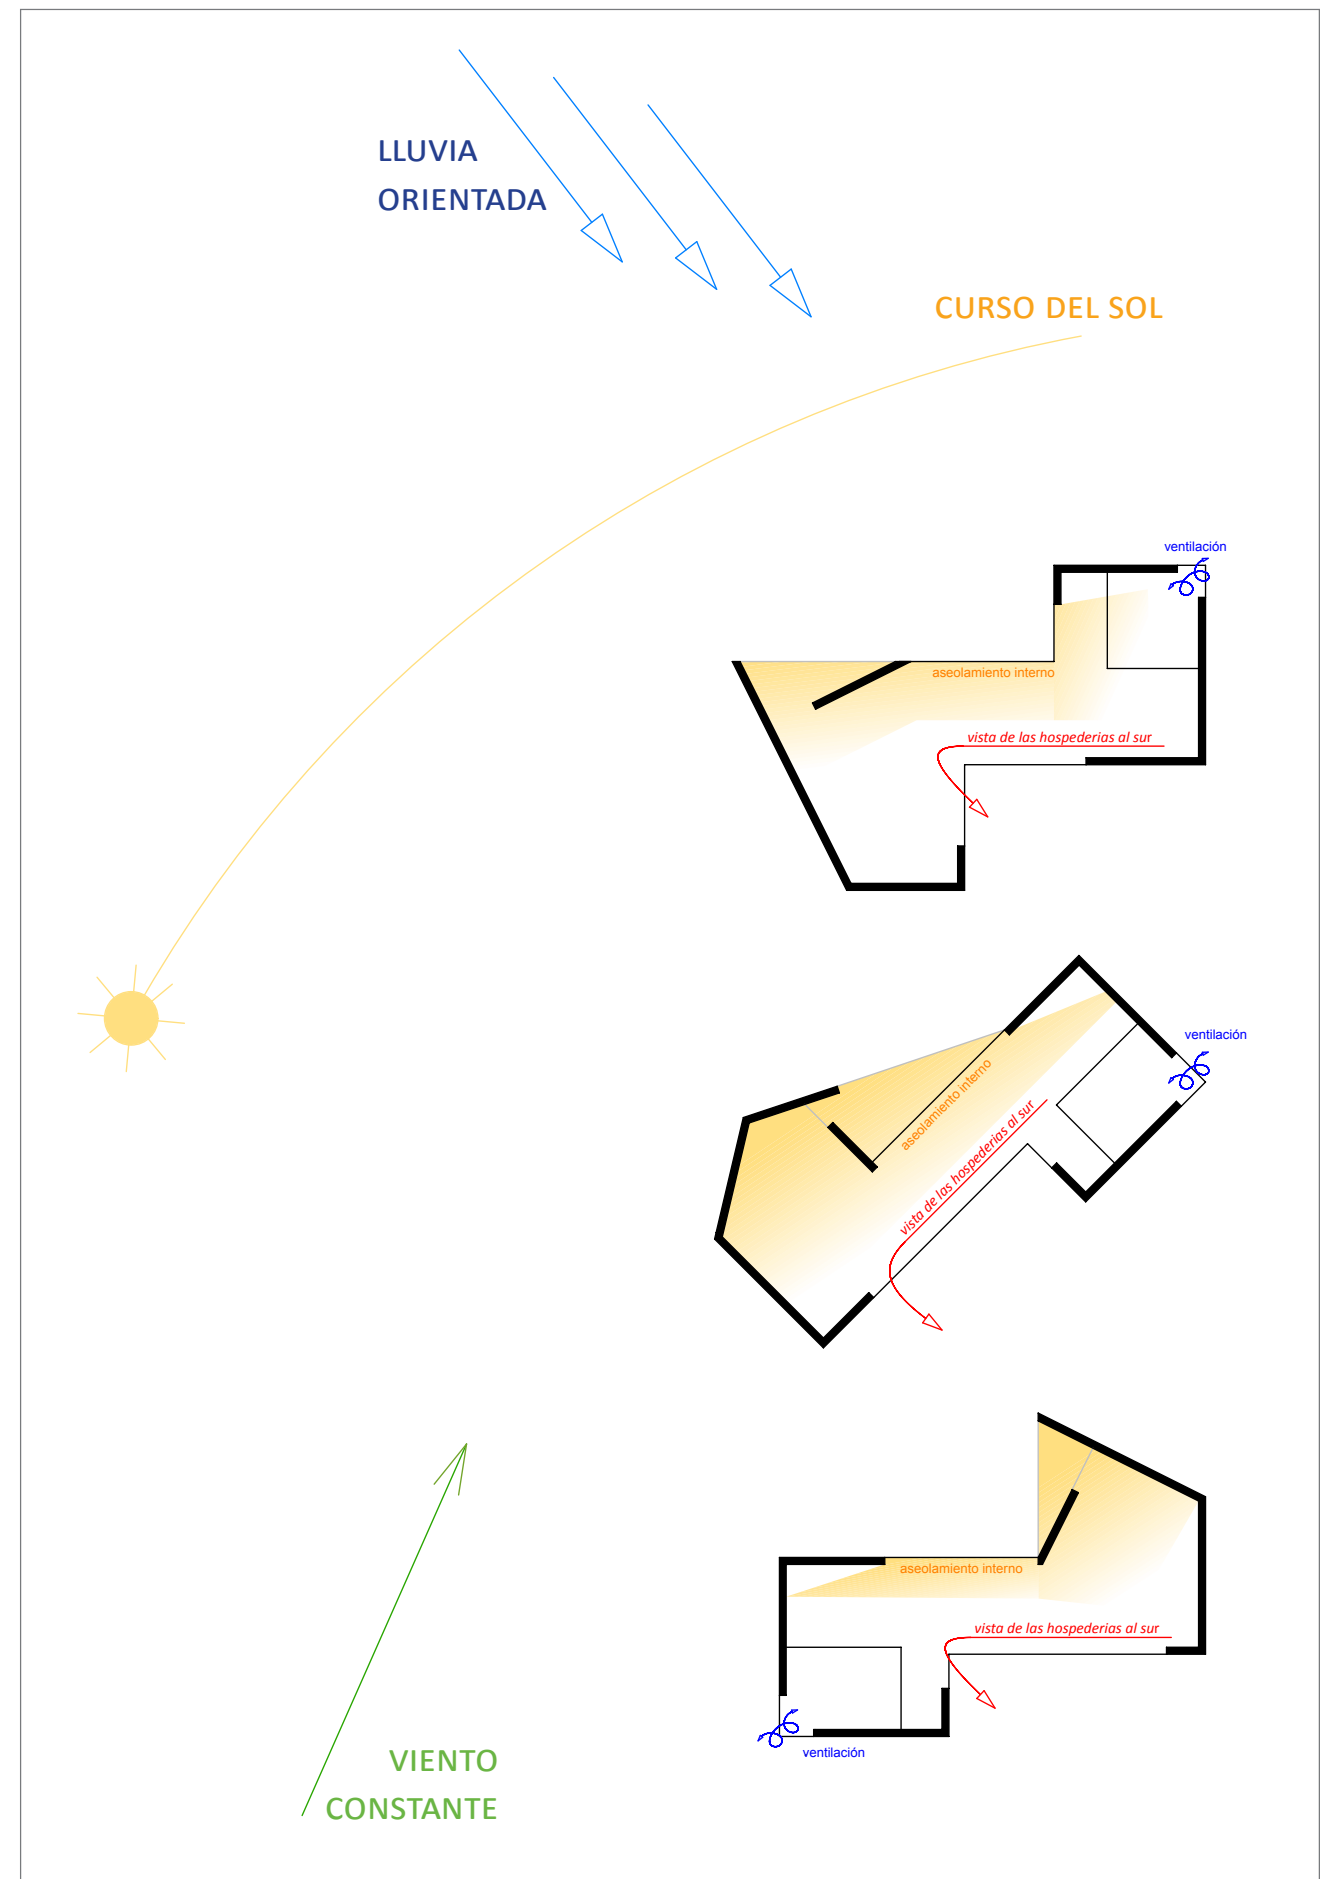

CROQUIS CONSTRUCTIVOS





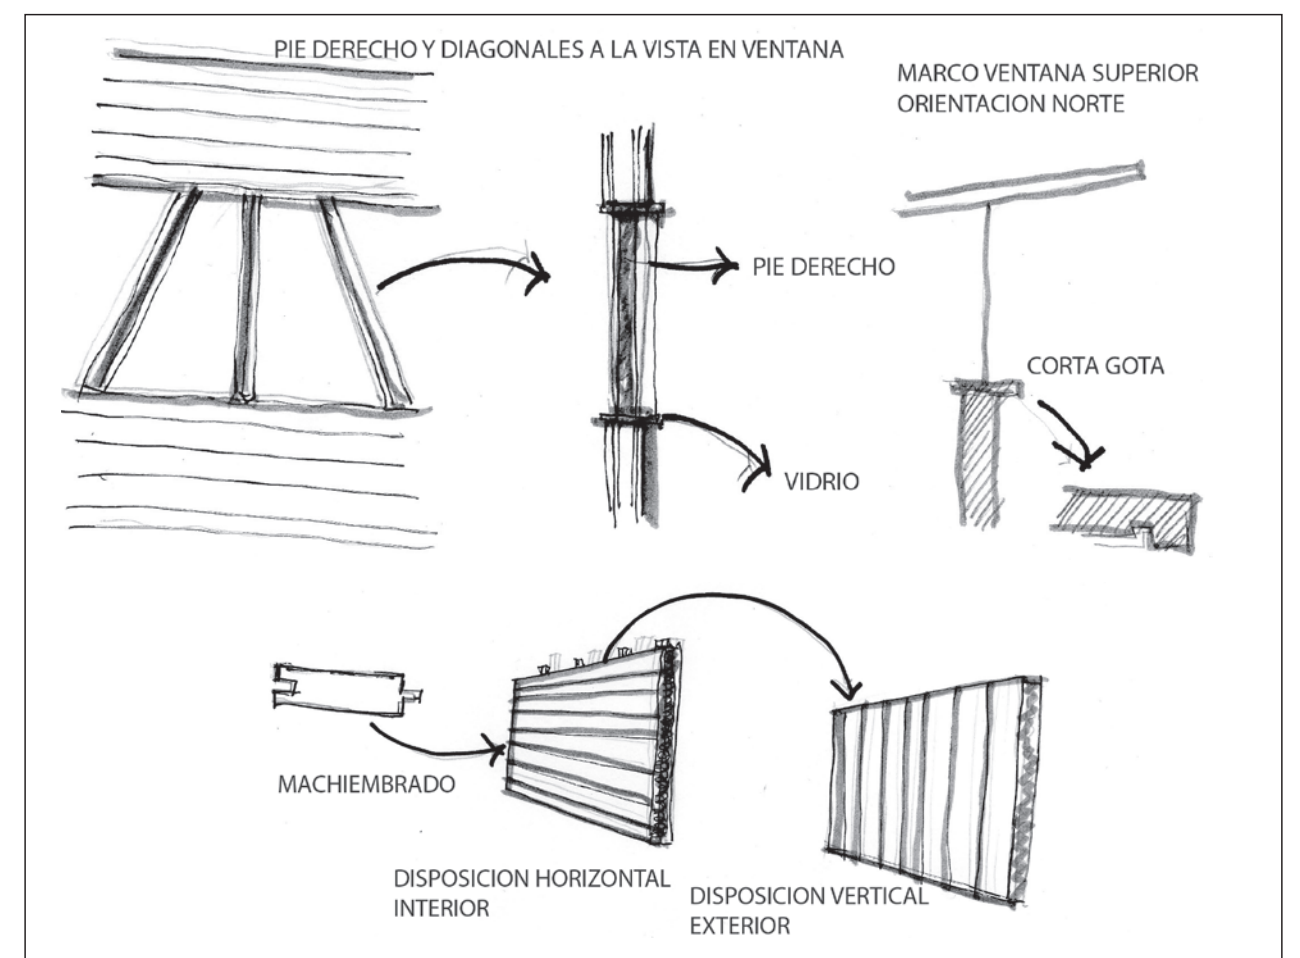


FIGURA DE PRINCIPIO DEL DOBLE FRENTE

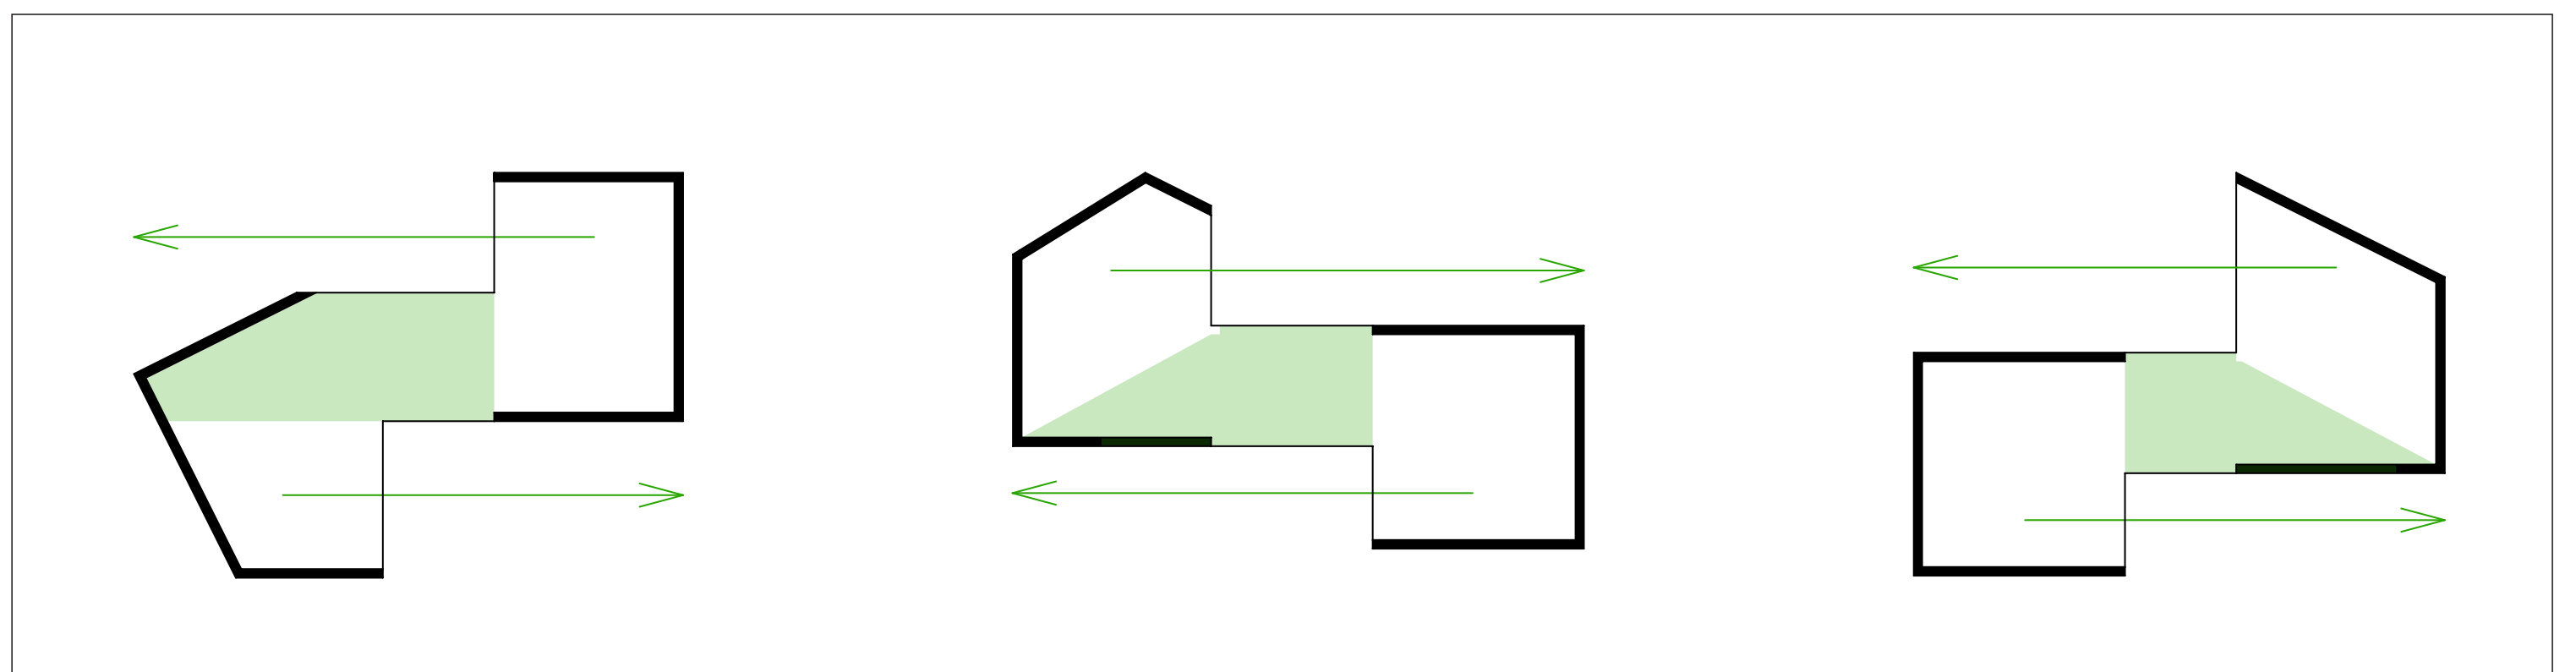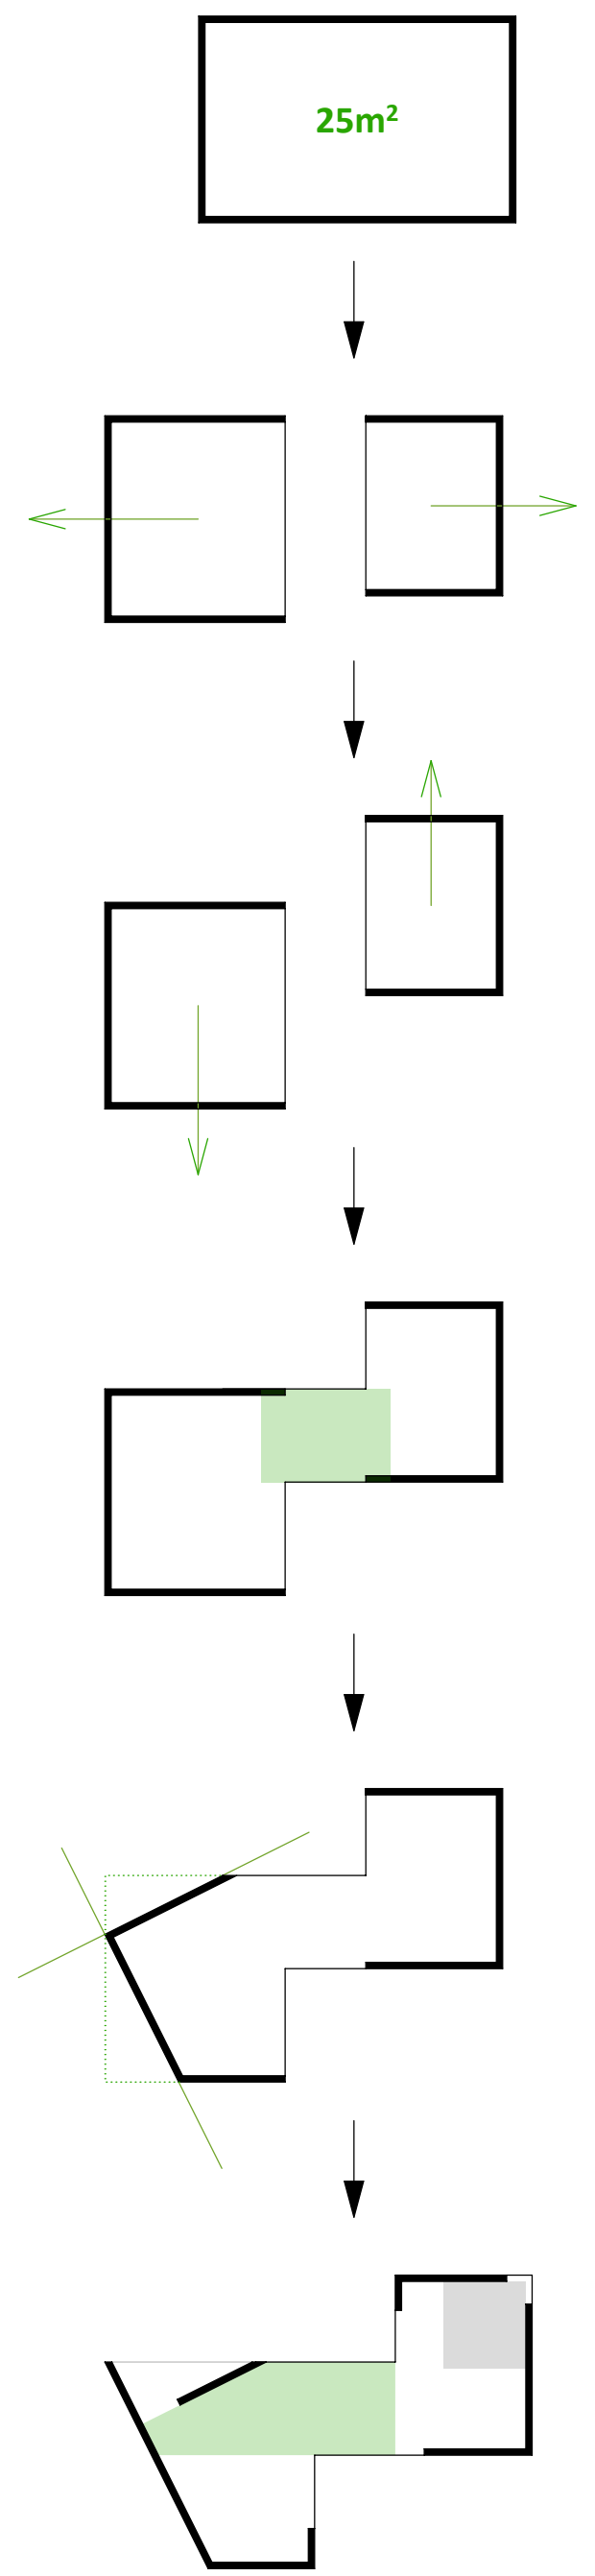


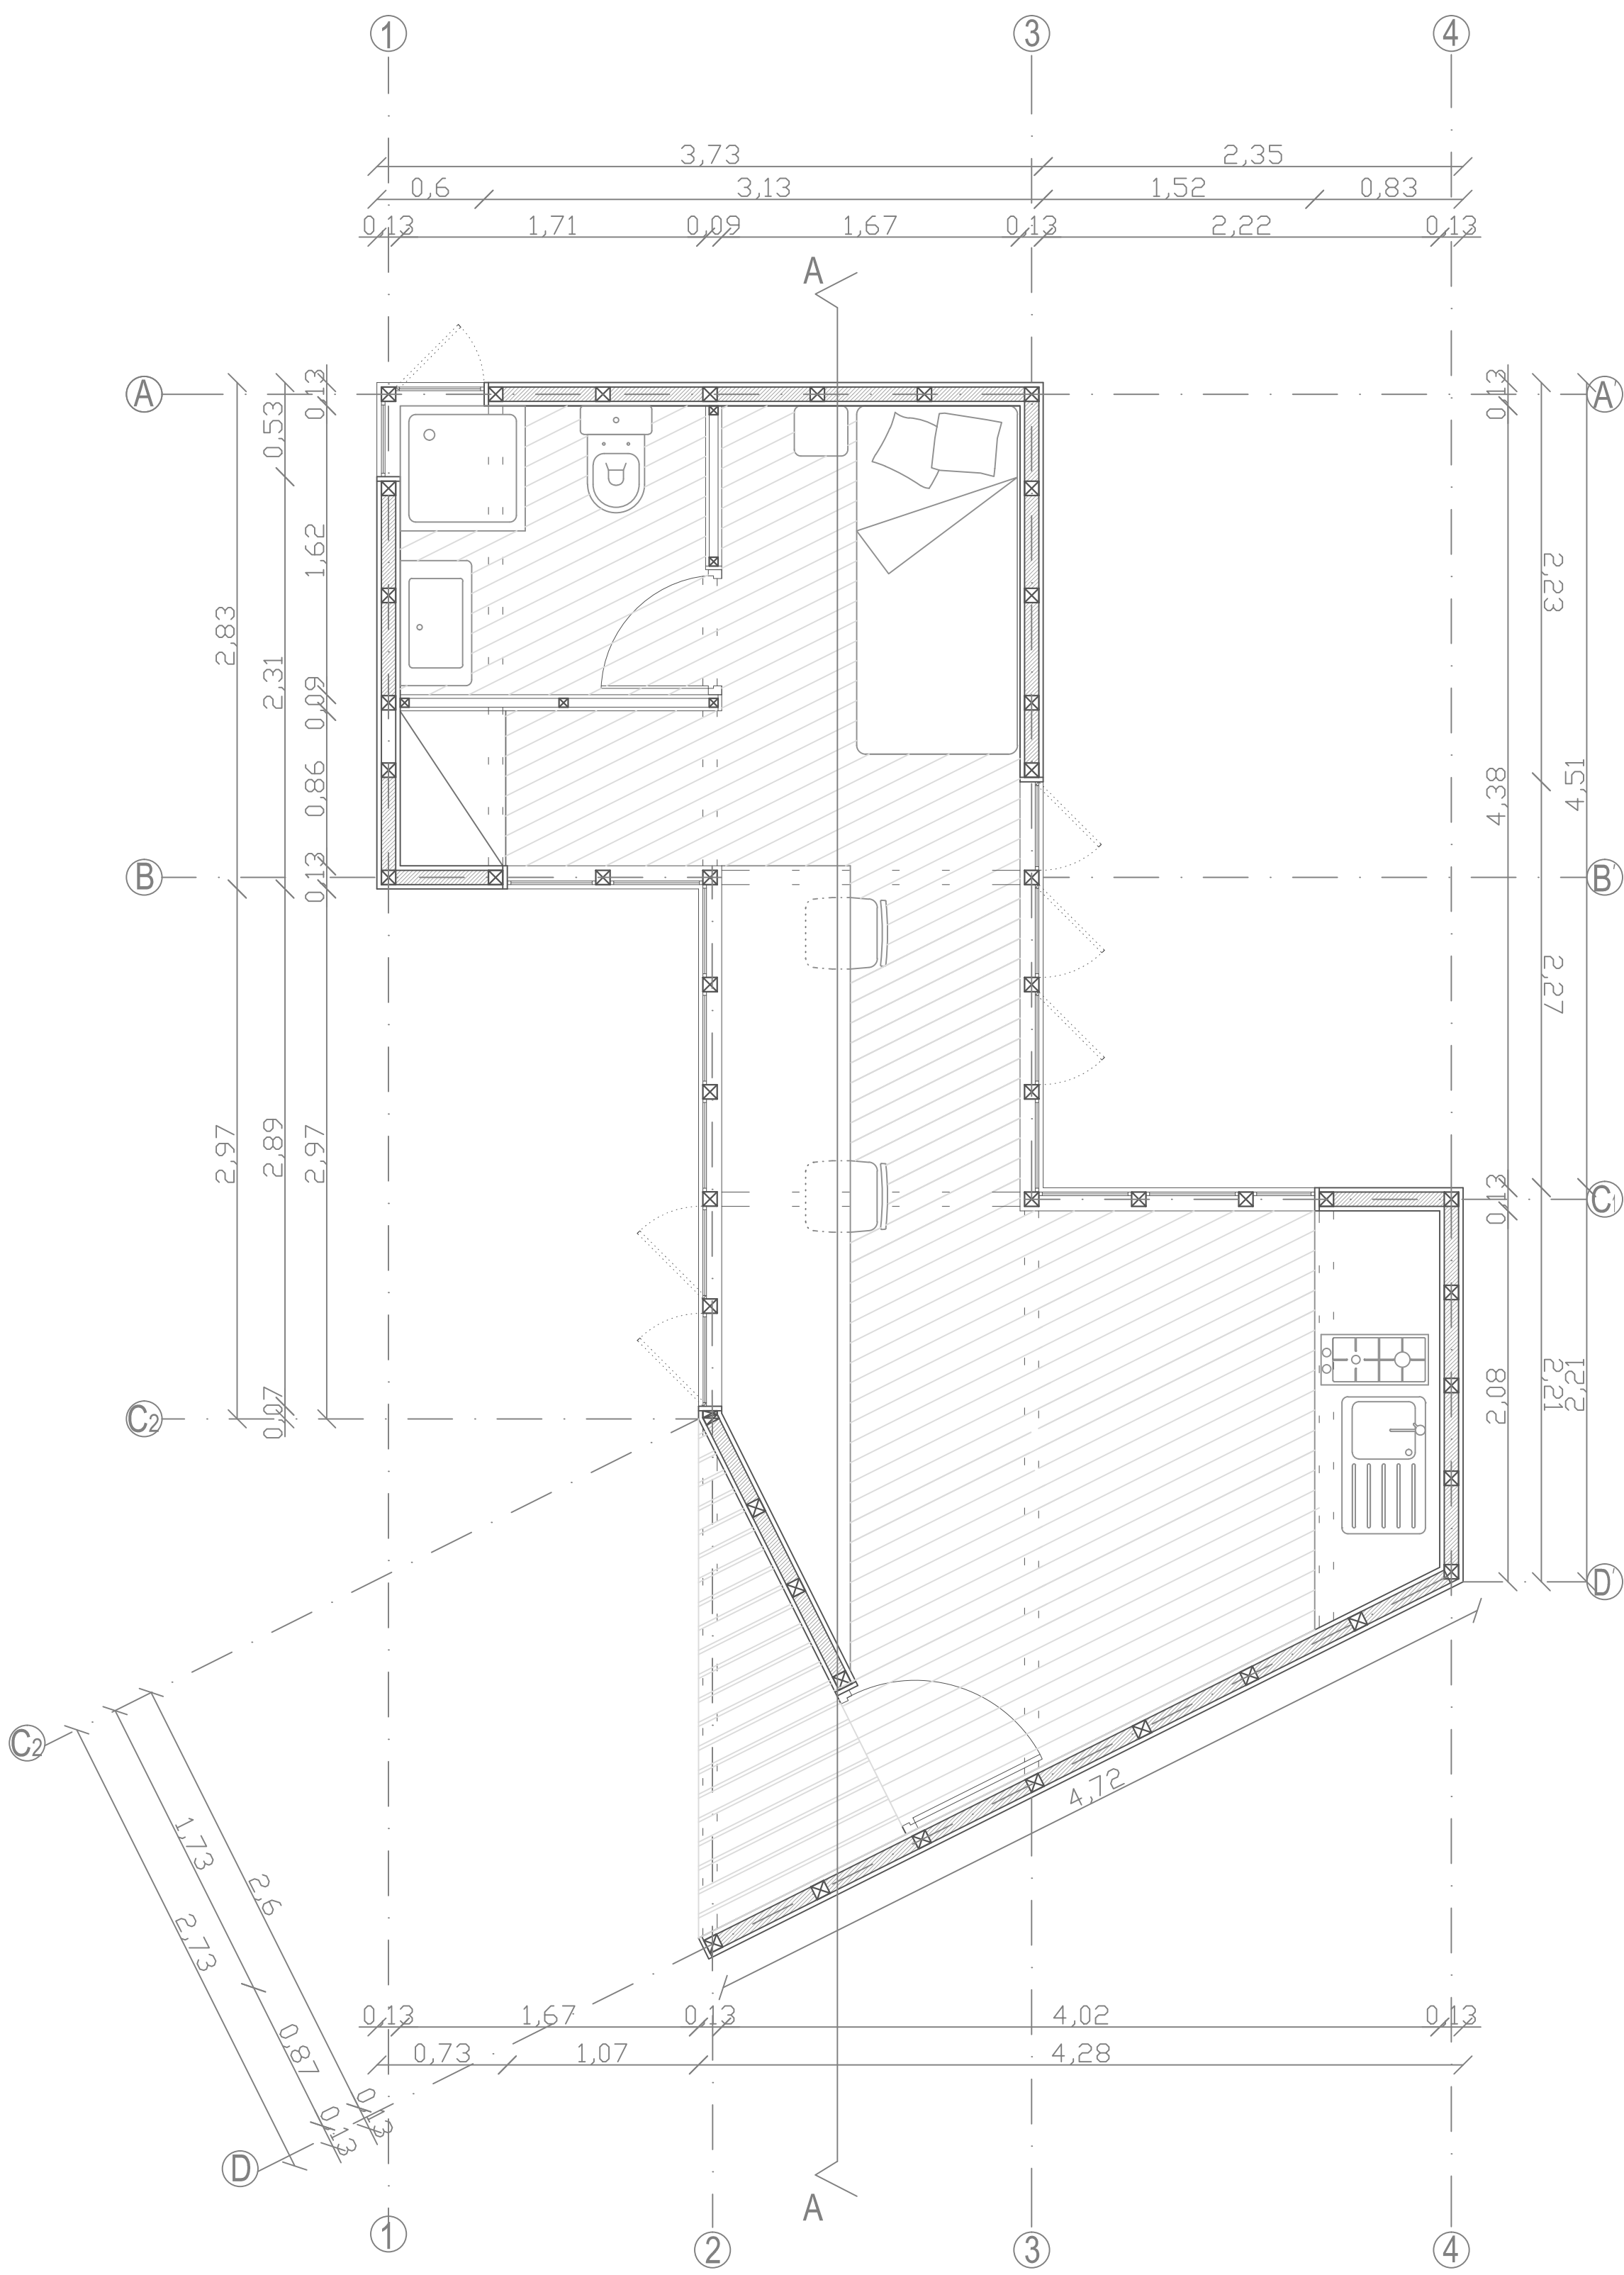


PLANTA CUBICULA 1

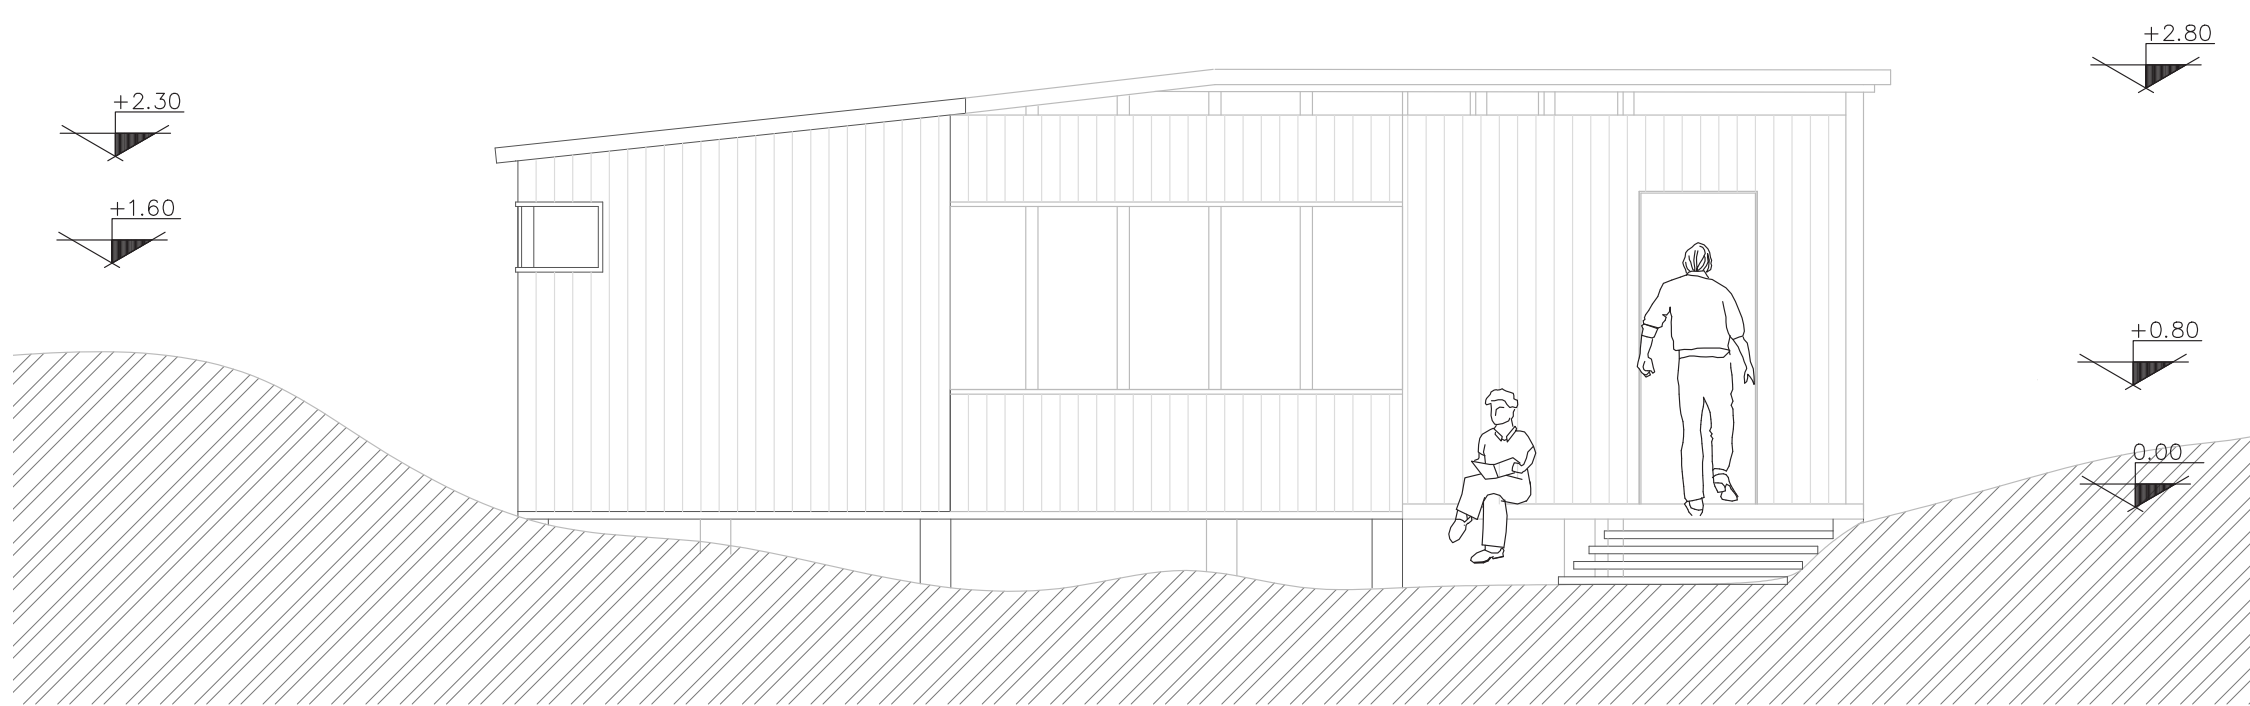



ELEVACION CUBICULA 1

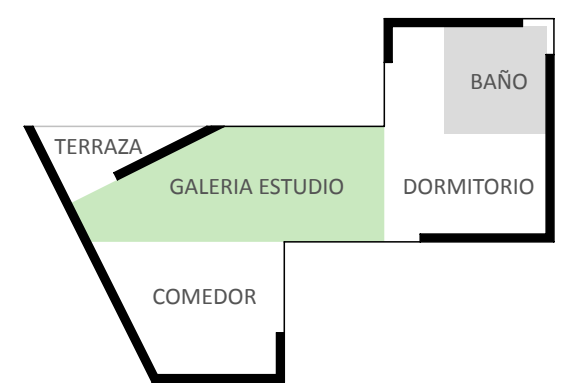


CUADRO DE SUPERFICIES	
galeria estudio	7,7 m ²
comedor	6 m ²
dormitorio	5,8 m ²
baño	2,7 m ²
terrazza	1,6 m ²
total	22 m²

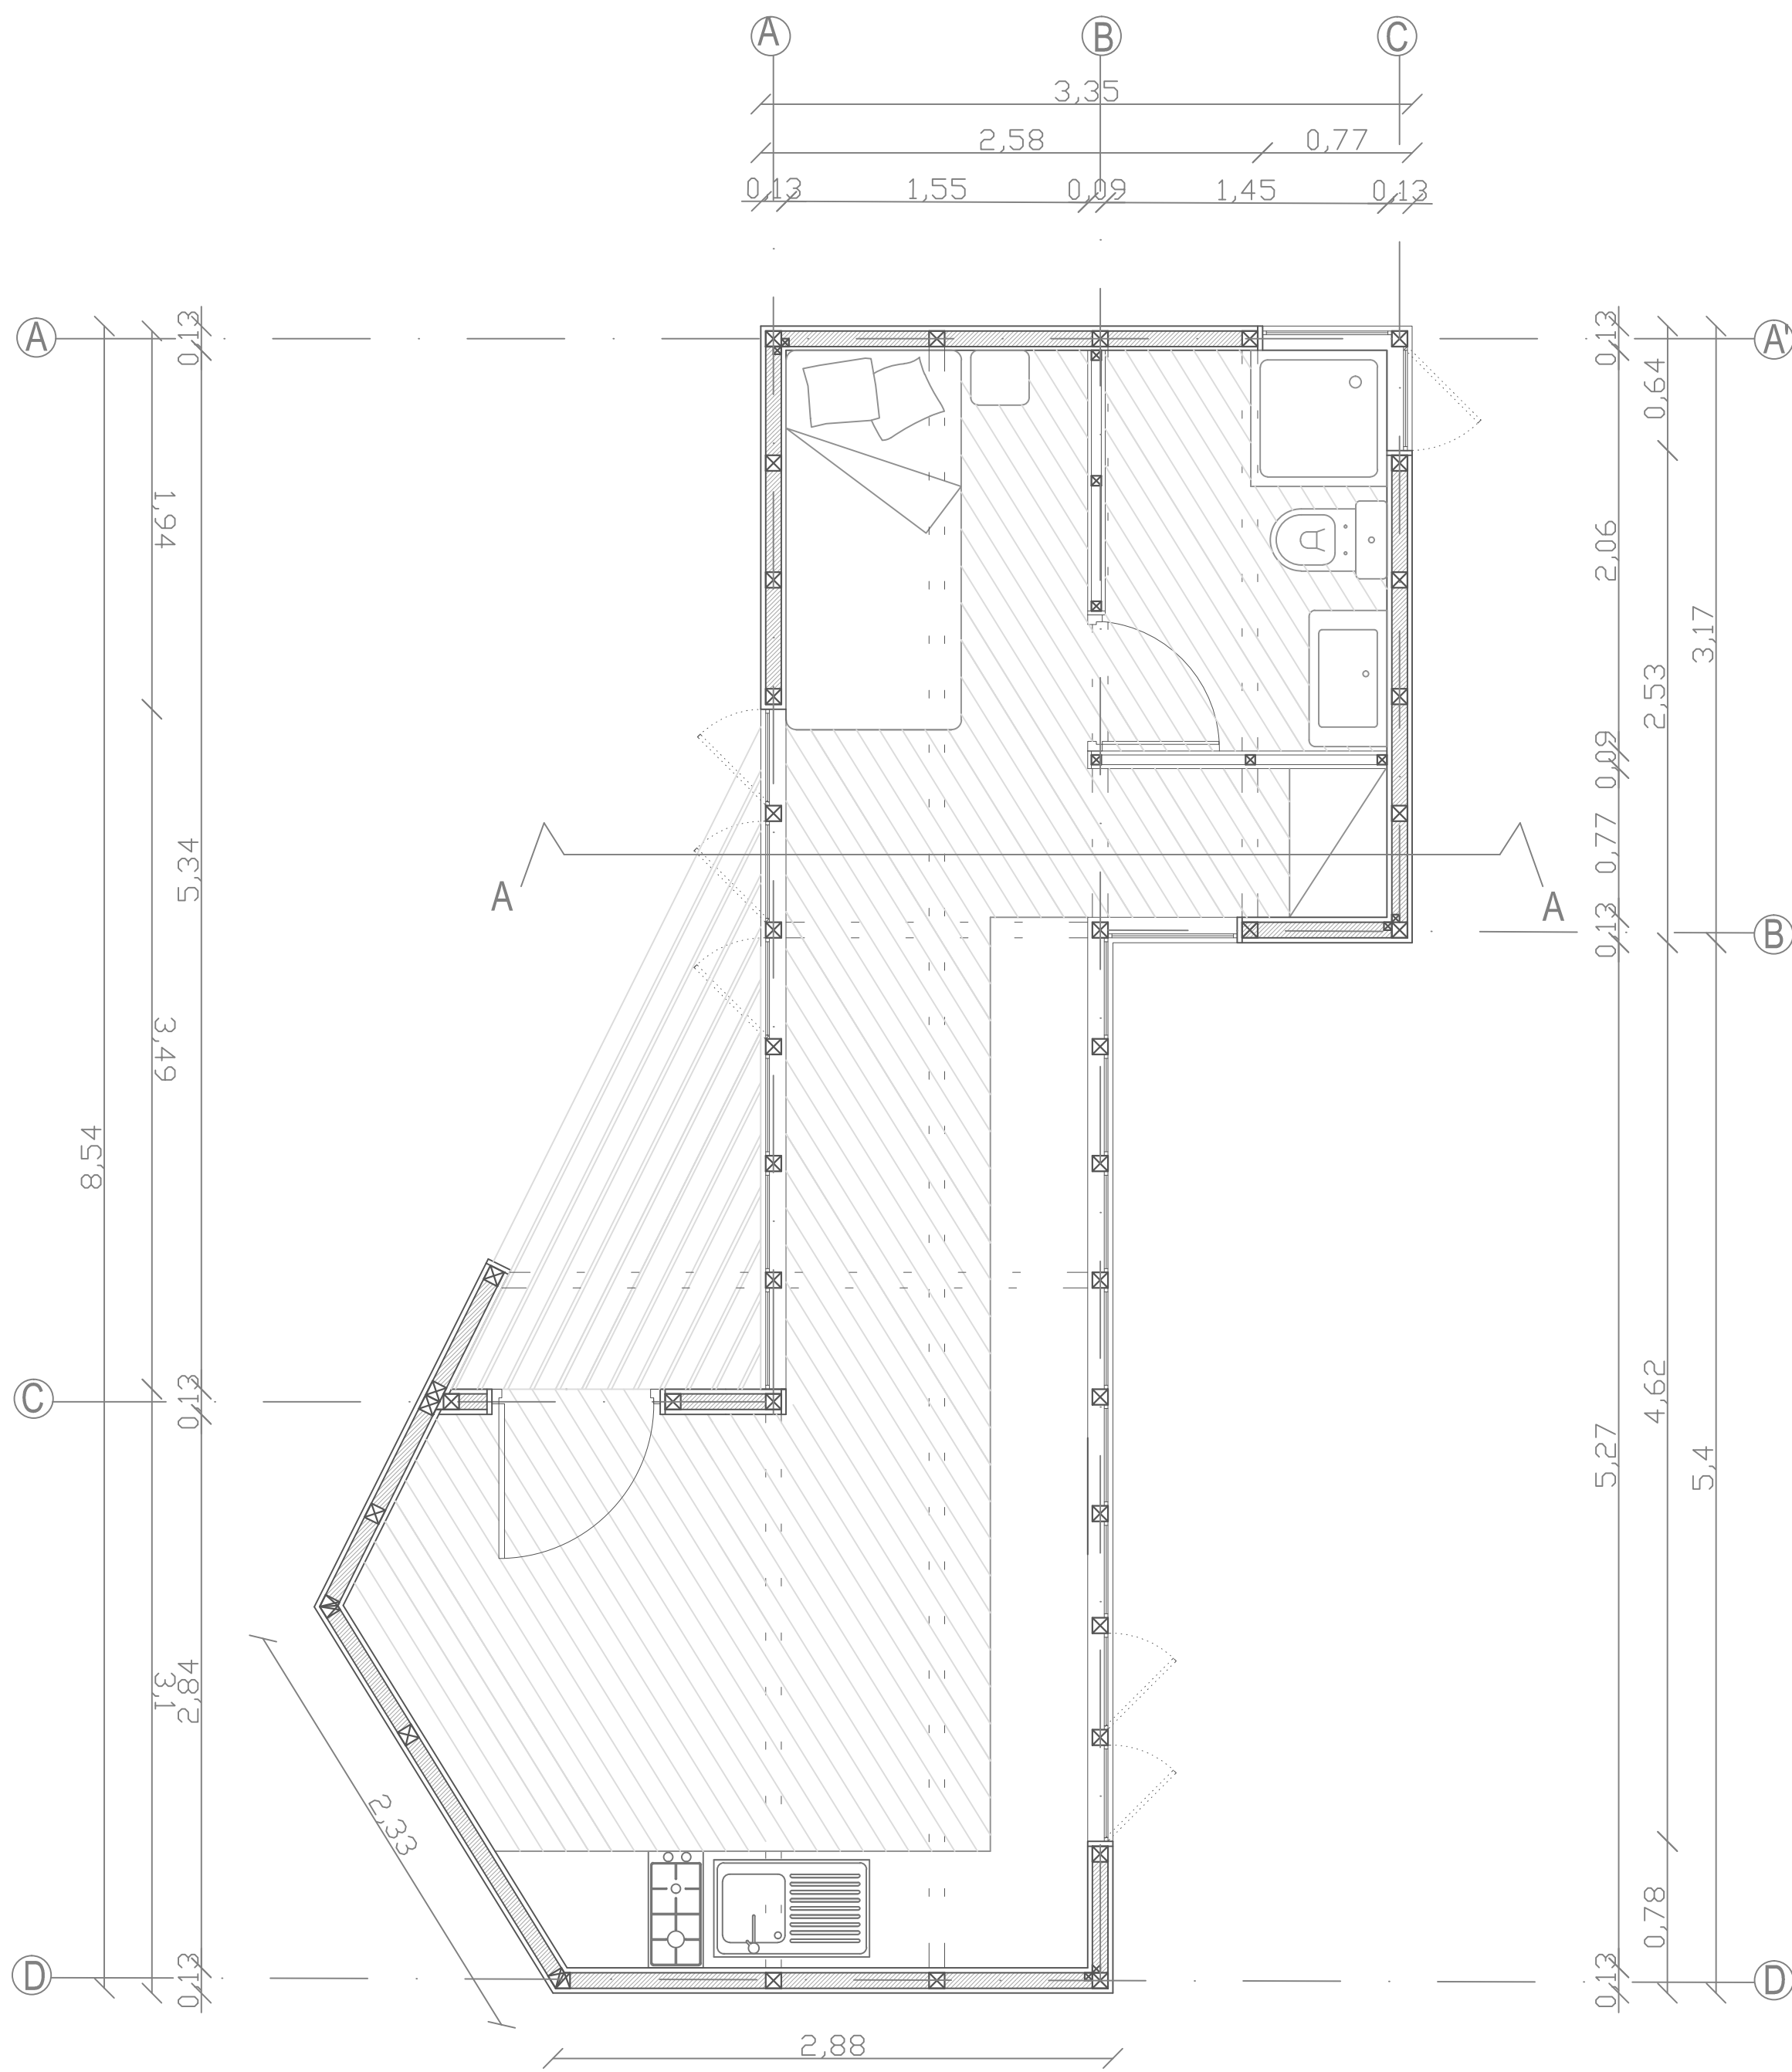


PLANTA CUBICULA 2

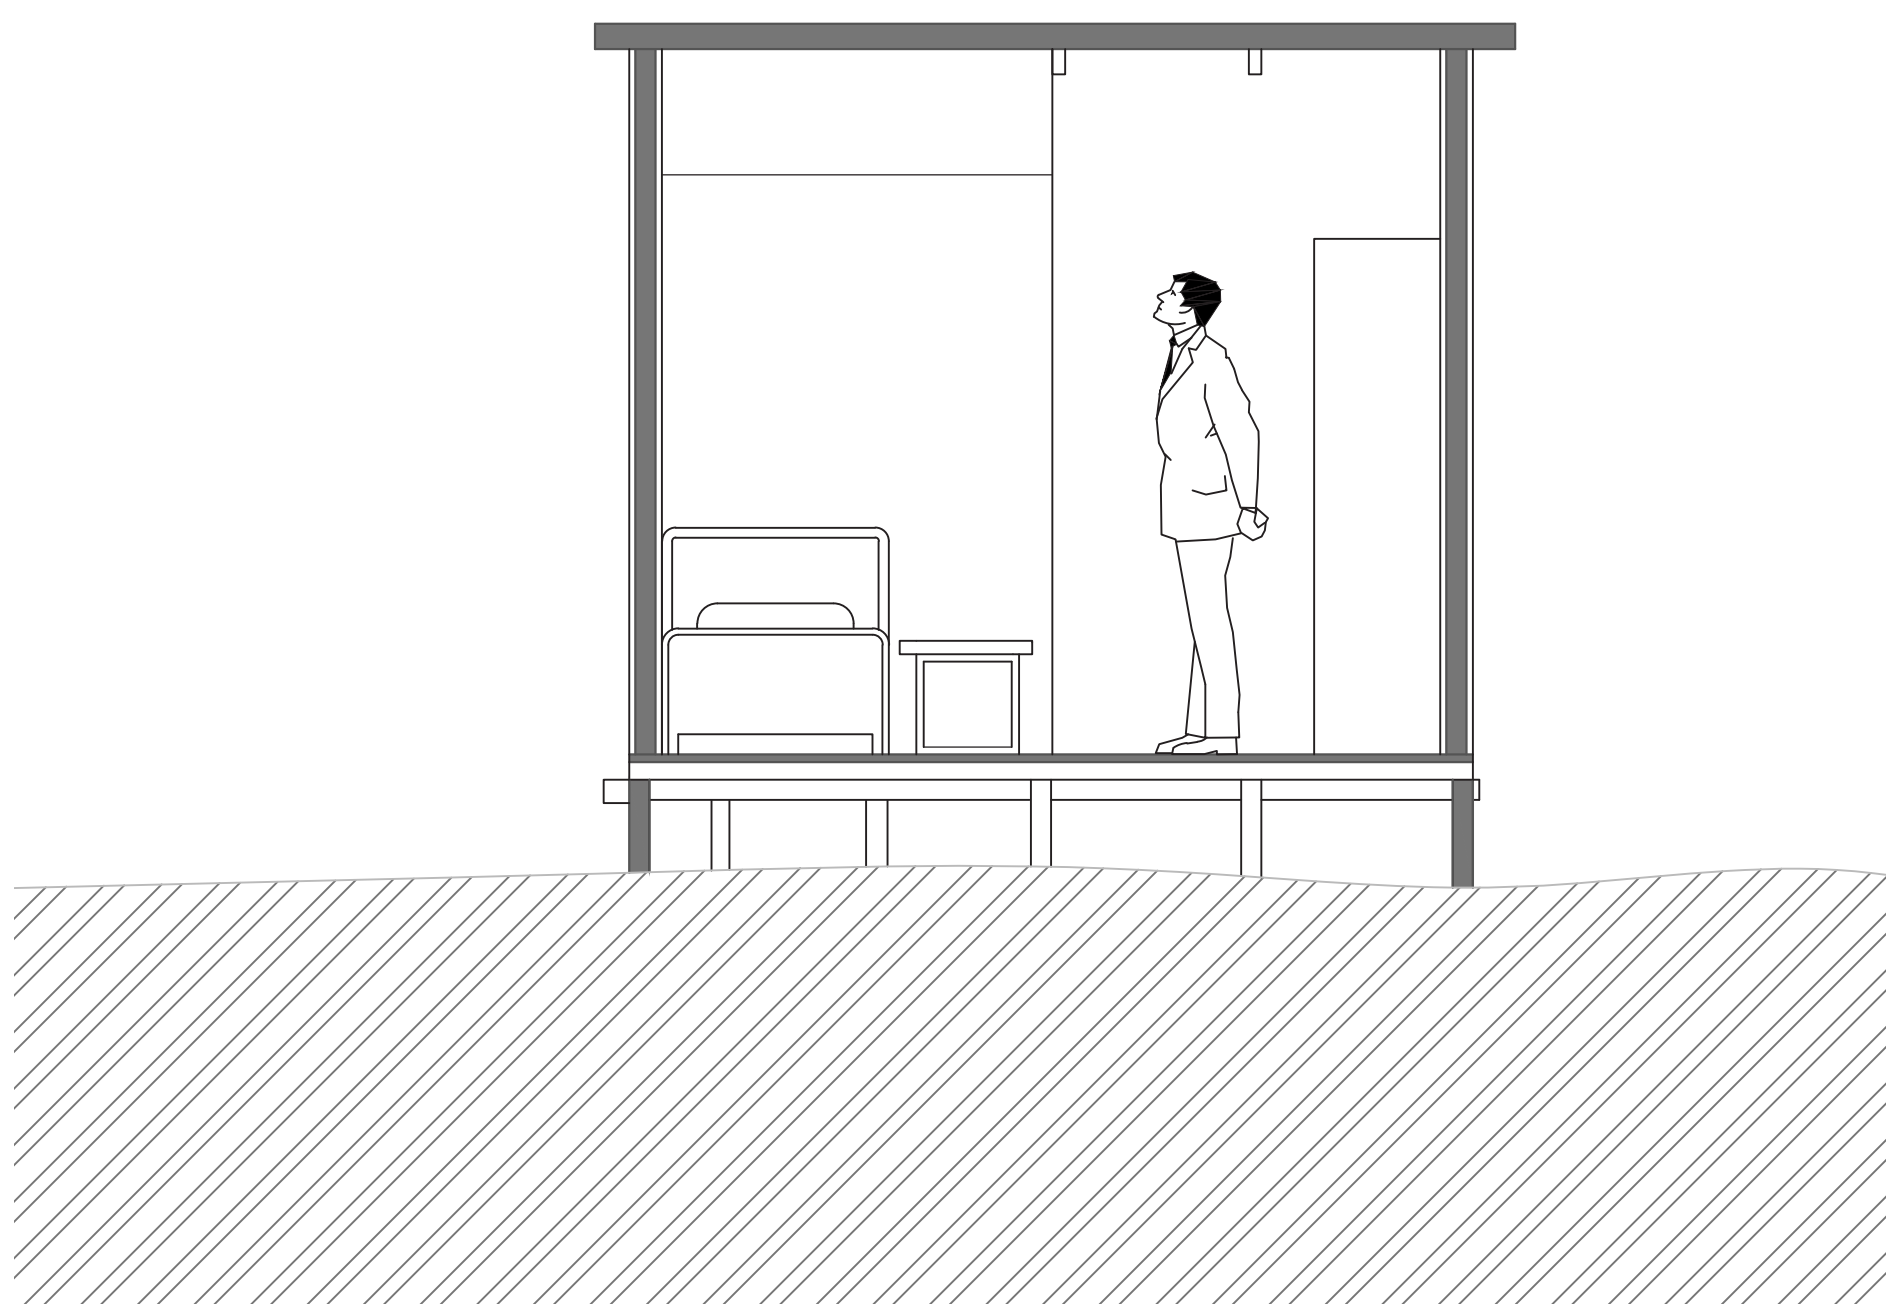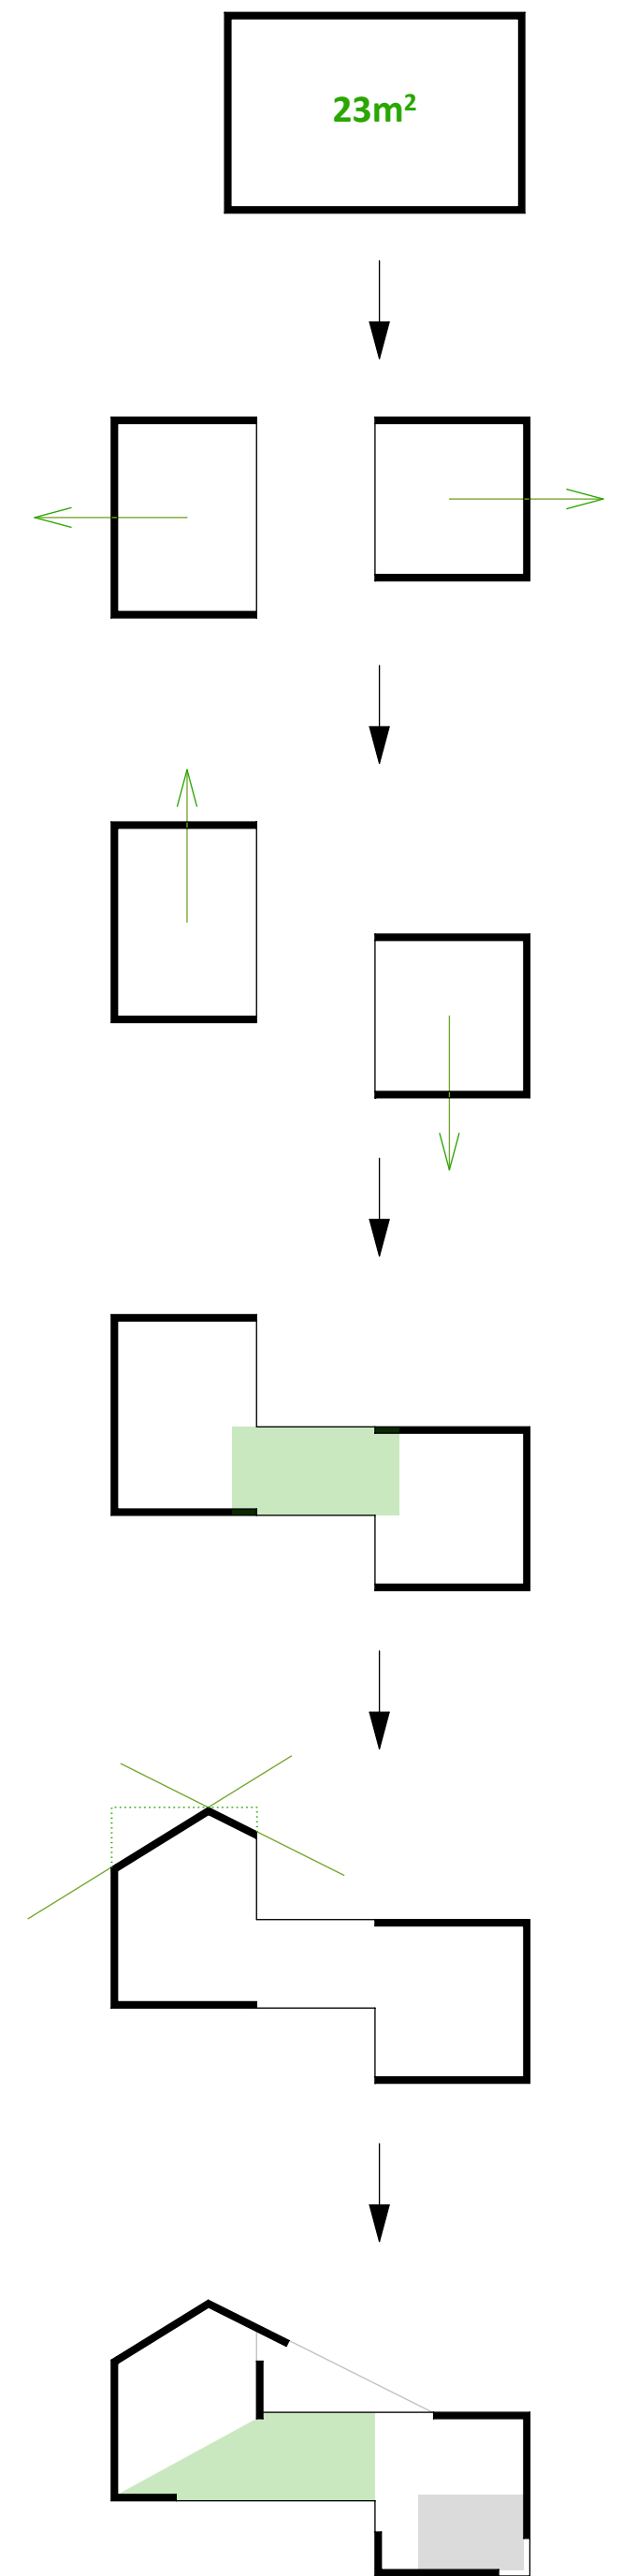



CORTE CUBICULA 2

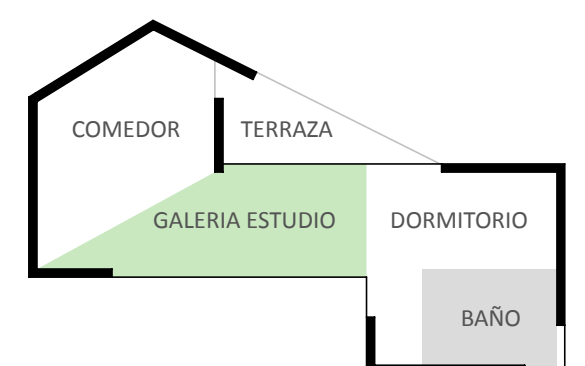


CUADRO DE SUPERFICIES	
galería estudio	6 m ²
comedor	7 m ²
dormitorio	5,7 m ²
baño	3 m ²
terracea	2,8 m ²
total	22 m²

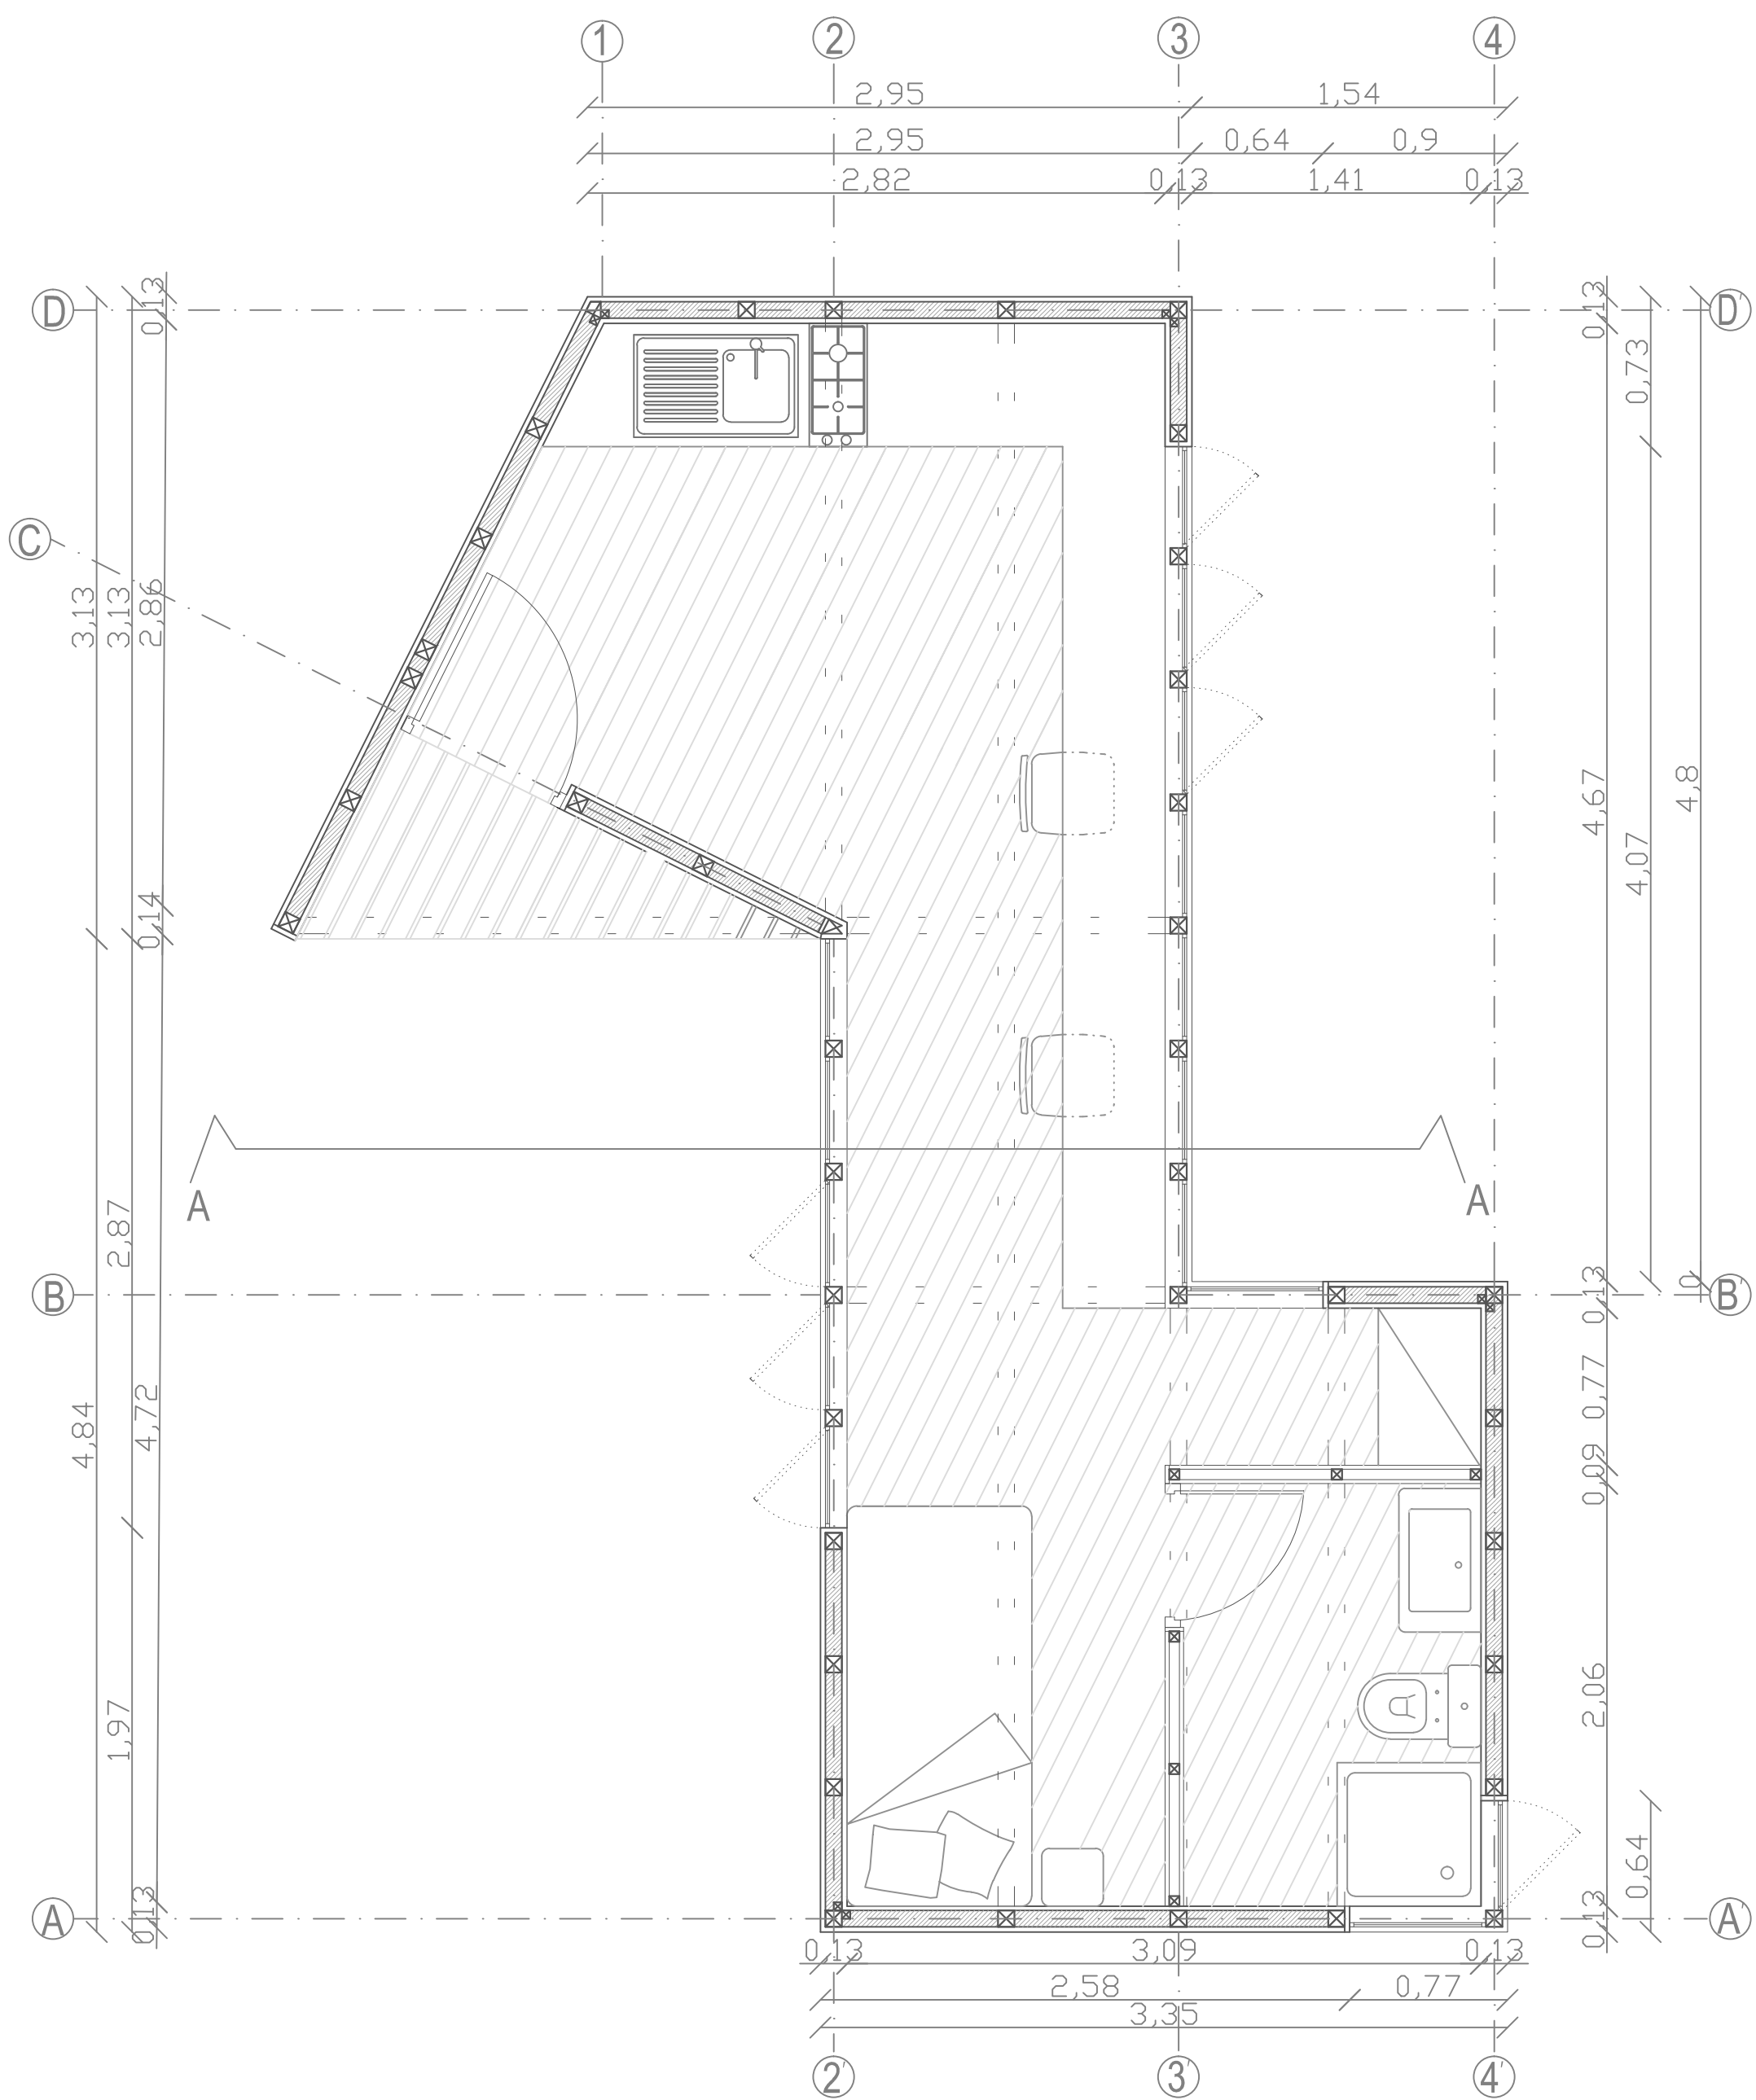


PLANTA CUBICULA 3

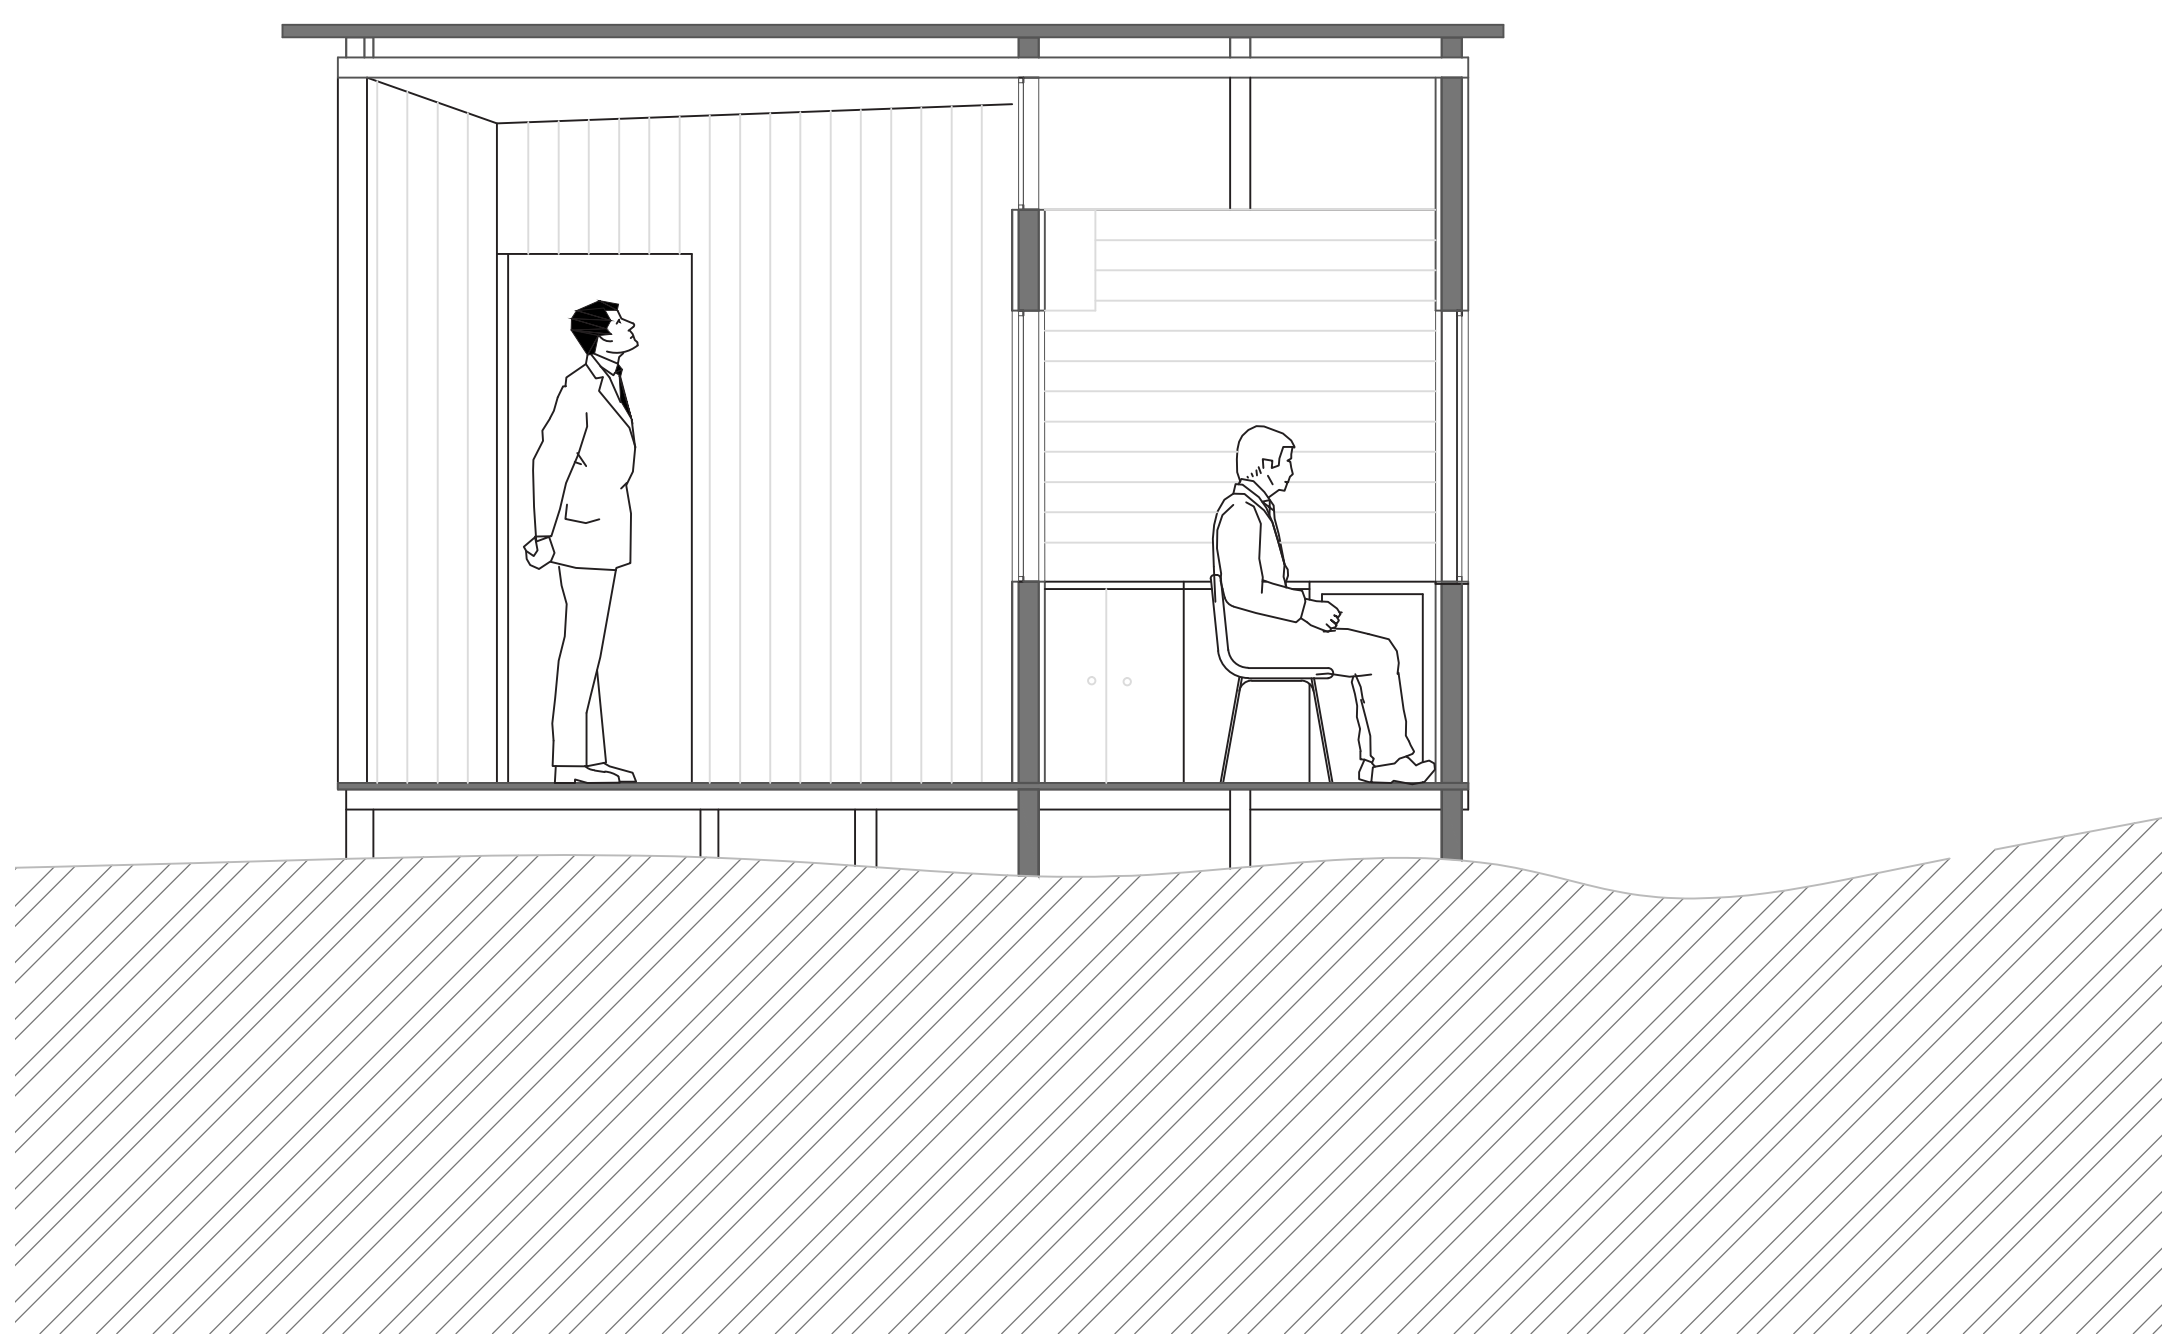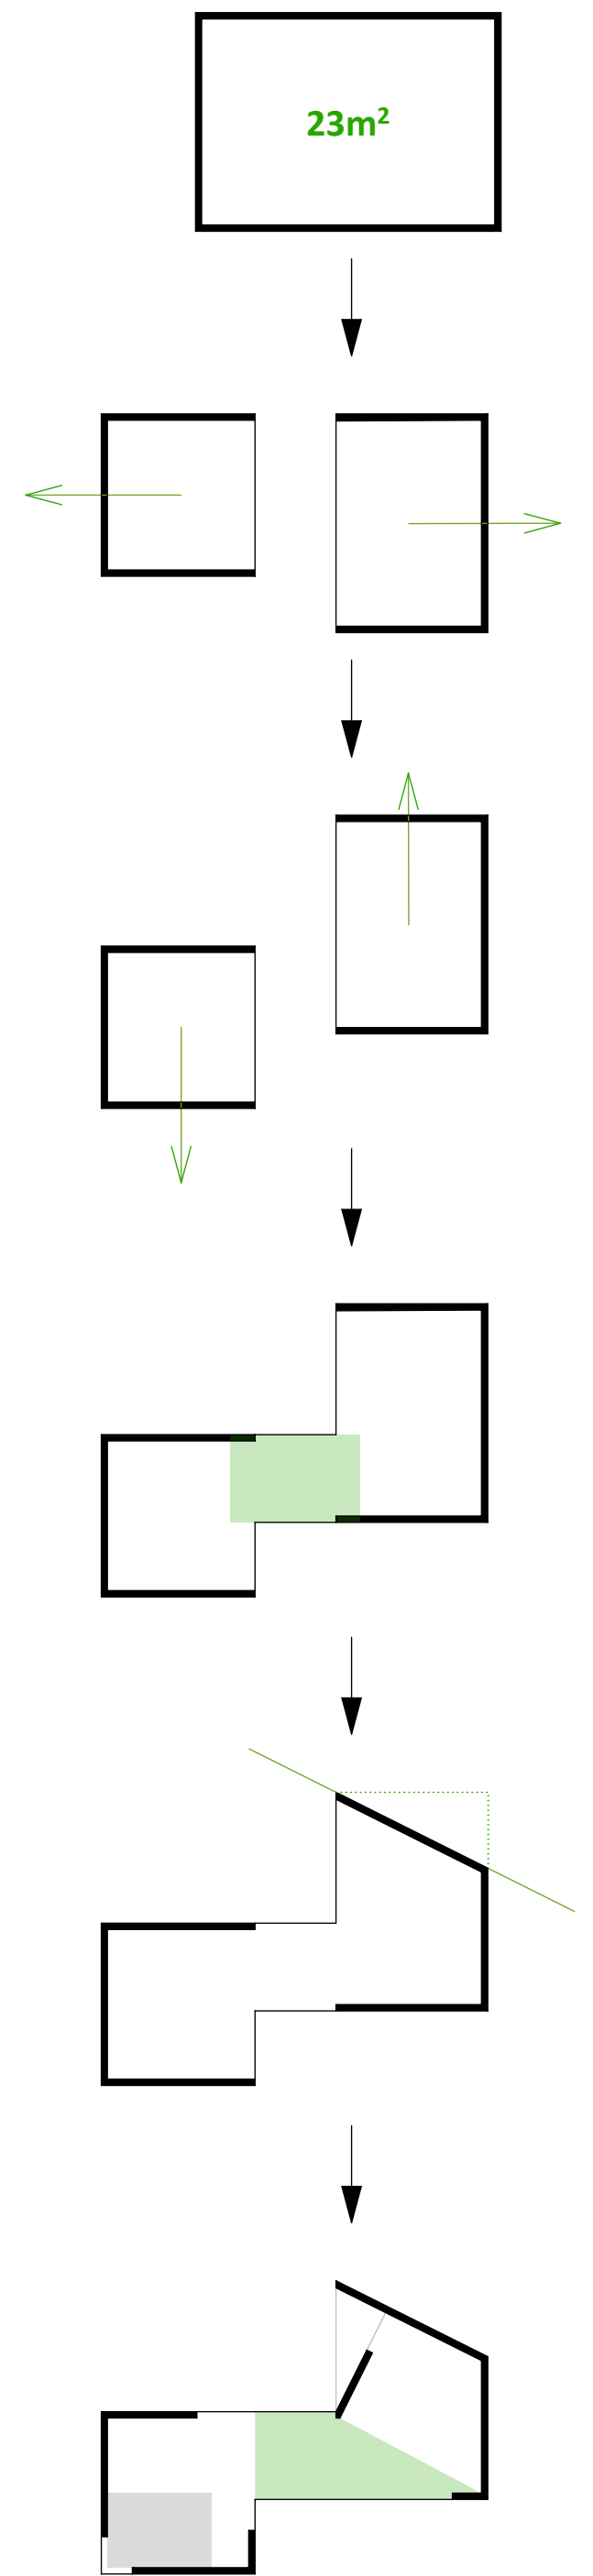


CORTE CUBICULA 3

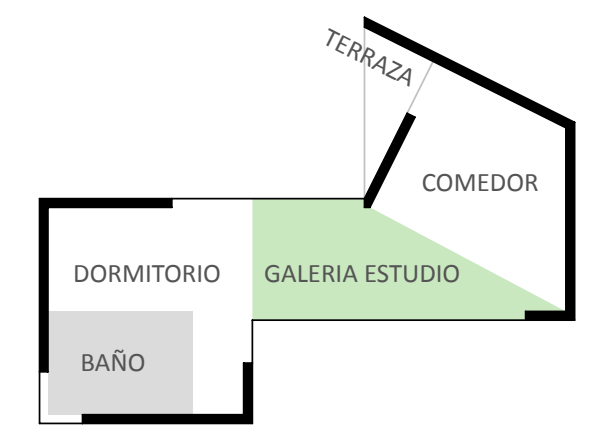

CUADRO DE SUPERFICIES	
galeria estudio	5 m ²
comedor	6,5 m ²
dormitorio	5,7 m ²
baño	3 m ²
terracea	1,3 m ²
total	20,7 m²

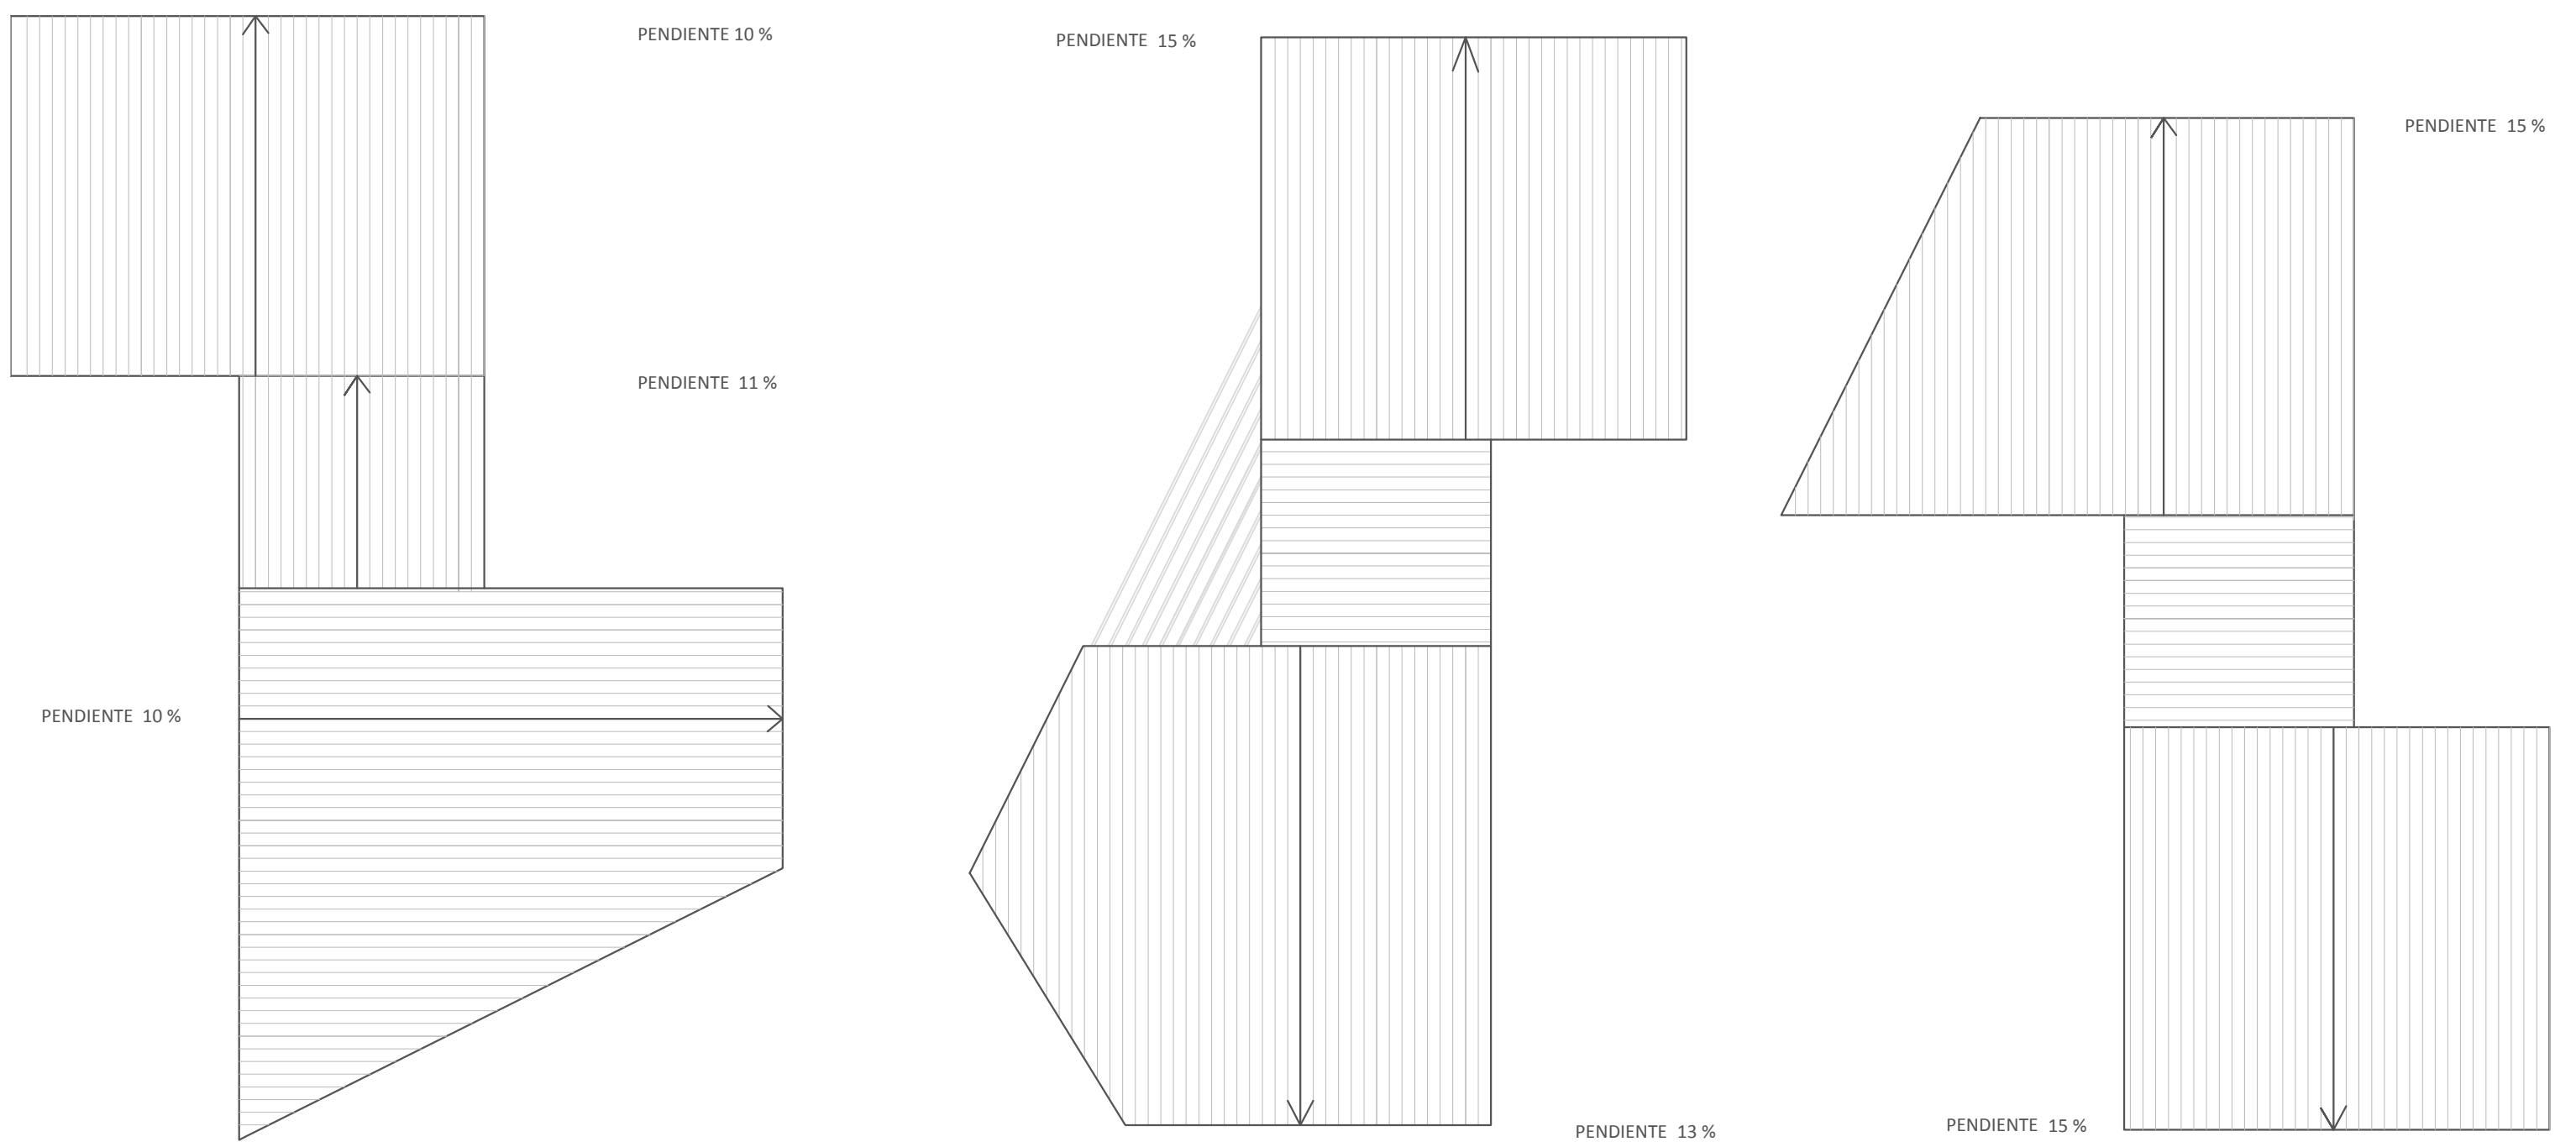

PLANOS DE TECHUMBRES

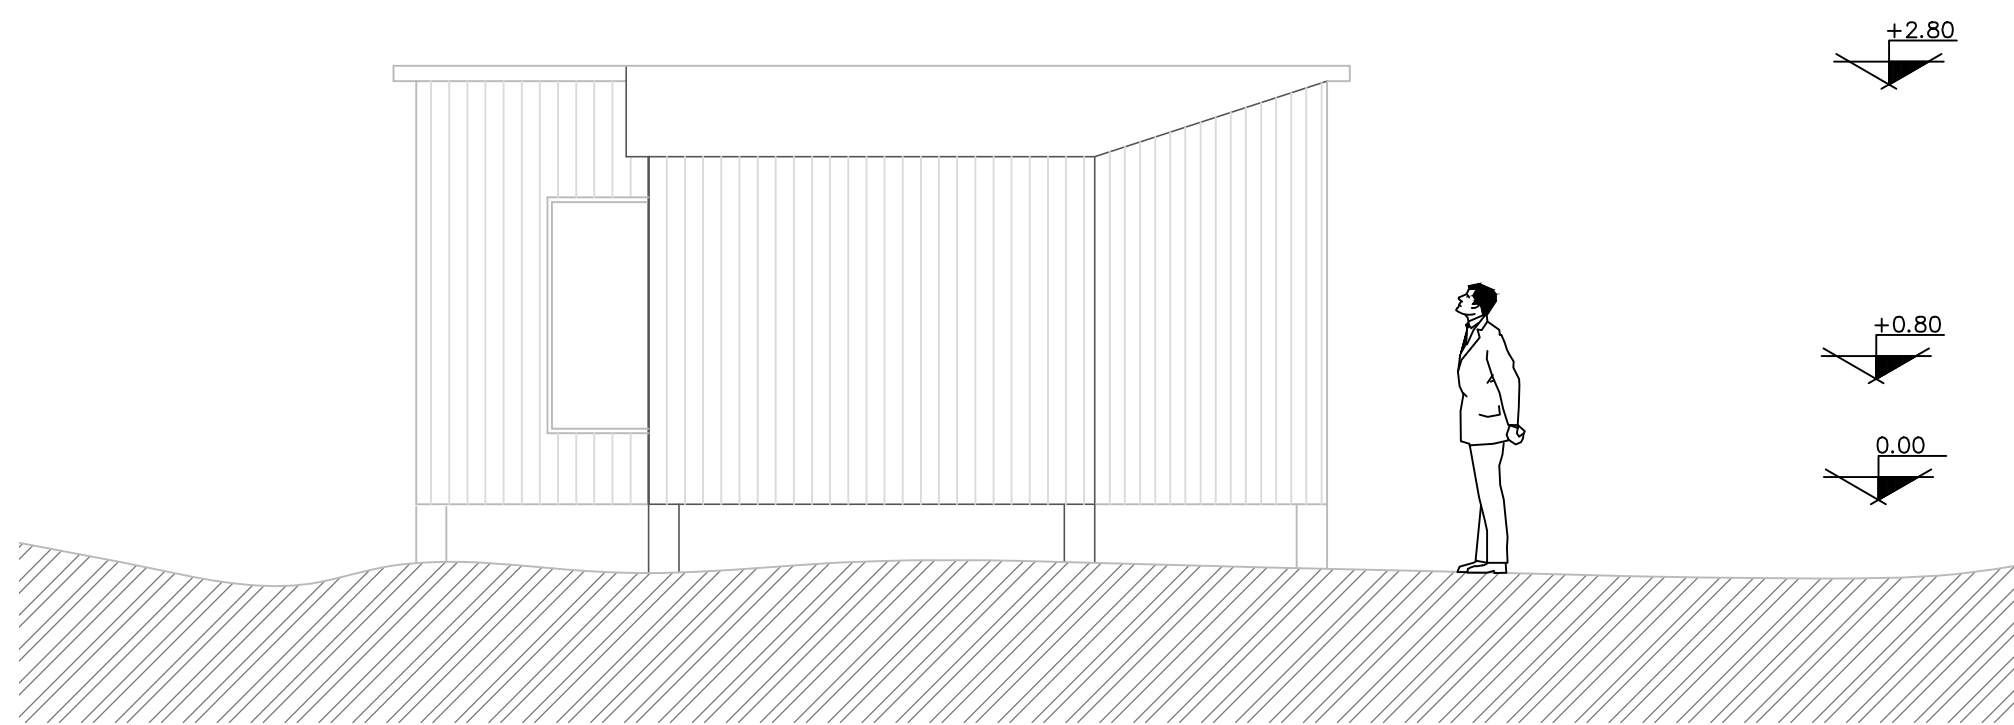

ELEVACION CUBICULA 2



ELEVACION CUBICULA 3

<p>LÁMINA</p> <p>06</p>	<p>ACTO: atravesar demorado entre bordes FORMA: galeria extendida en descalce</p>	<p>TALLER QUINTO AÑO ARQ, IX ETAPA</p>	
	<p>TECHUMBRE Y ELEVACIONES</p>	<p>ALUMNO: NICOLÁS VALLEJOS ZAMORANO</p>	
	<p>PLANIMETRÍA, 27/05/12</p>	<p>PROFESORES: D. LUZA - D. JOLLY - O. ANDRADE - E. RETAMALES</p>	
			<p>1:50</p>