
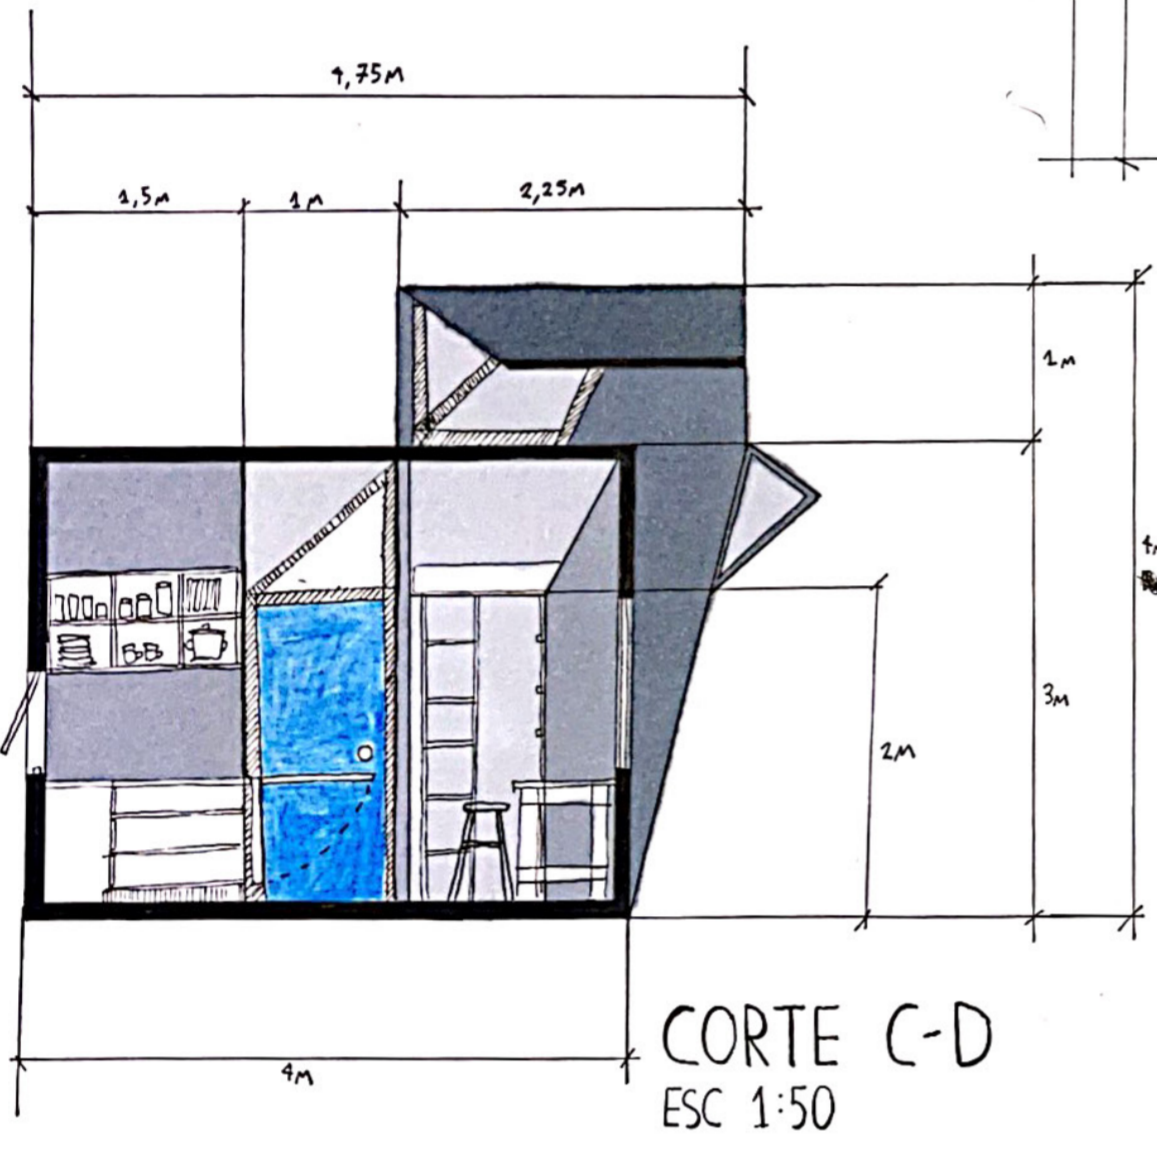
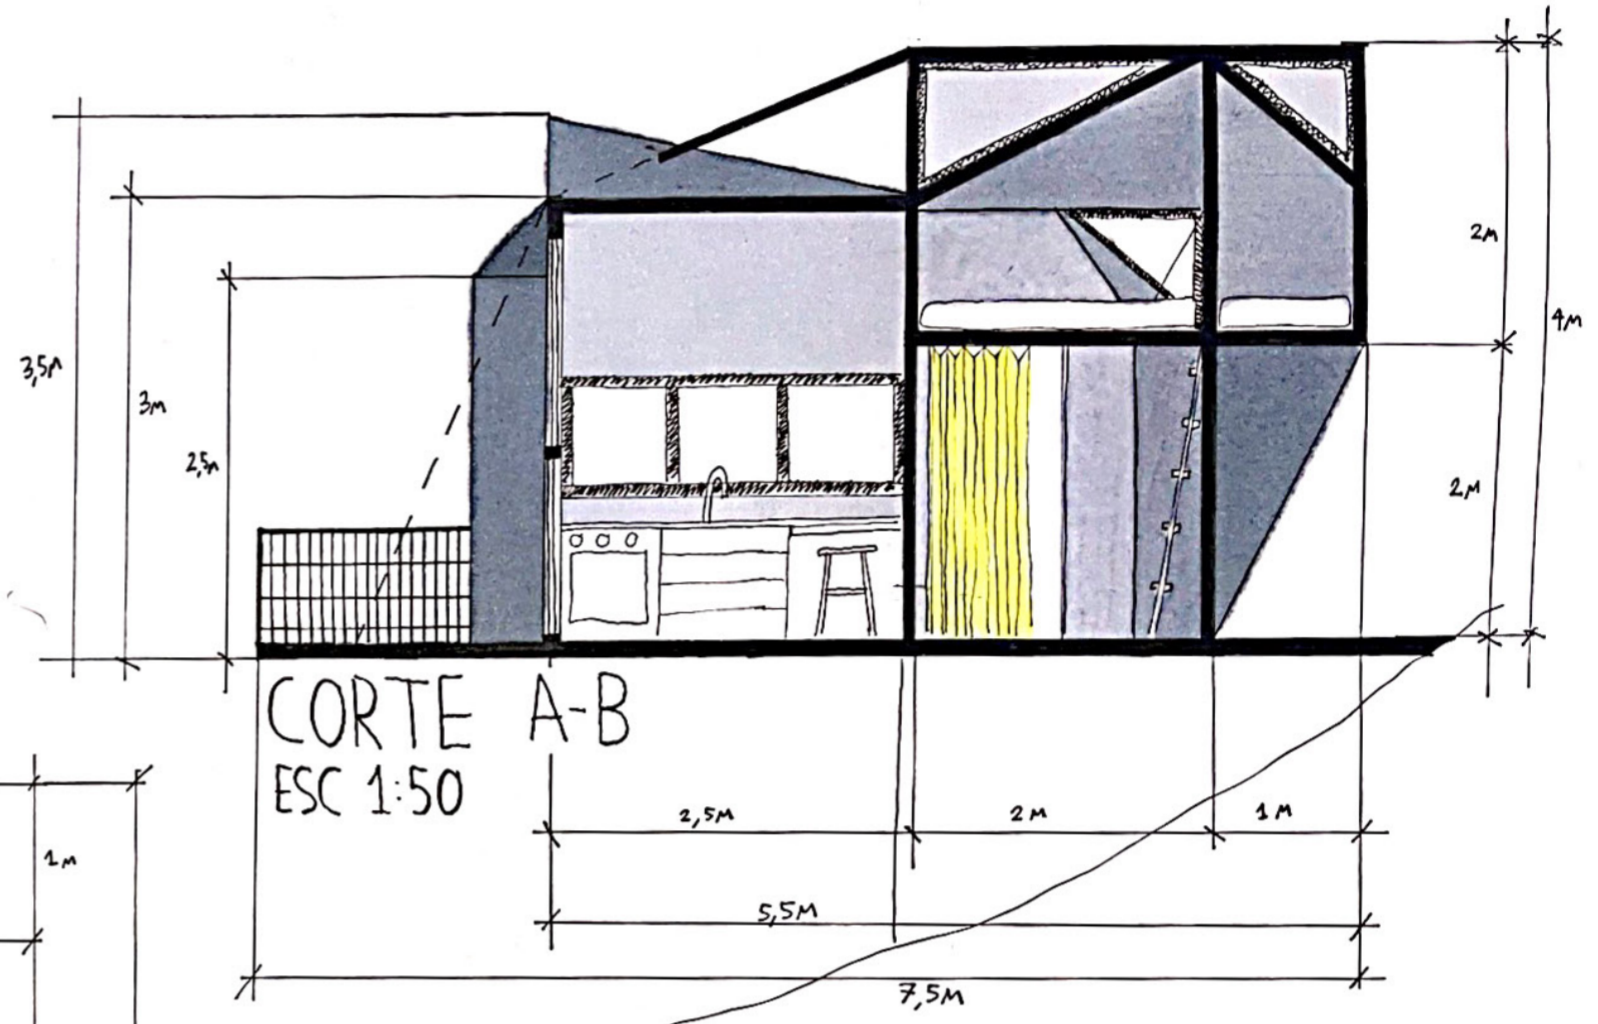



PLANTA

ESC 1:50

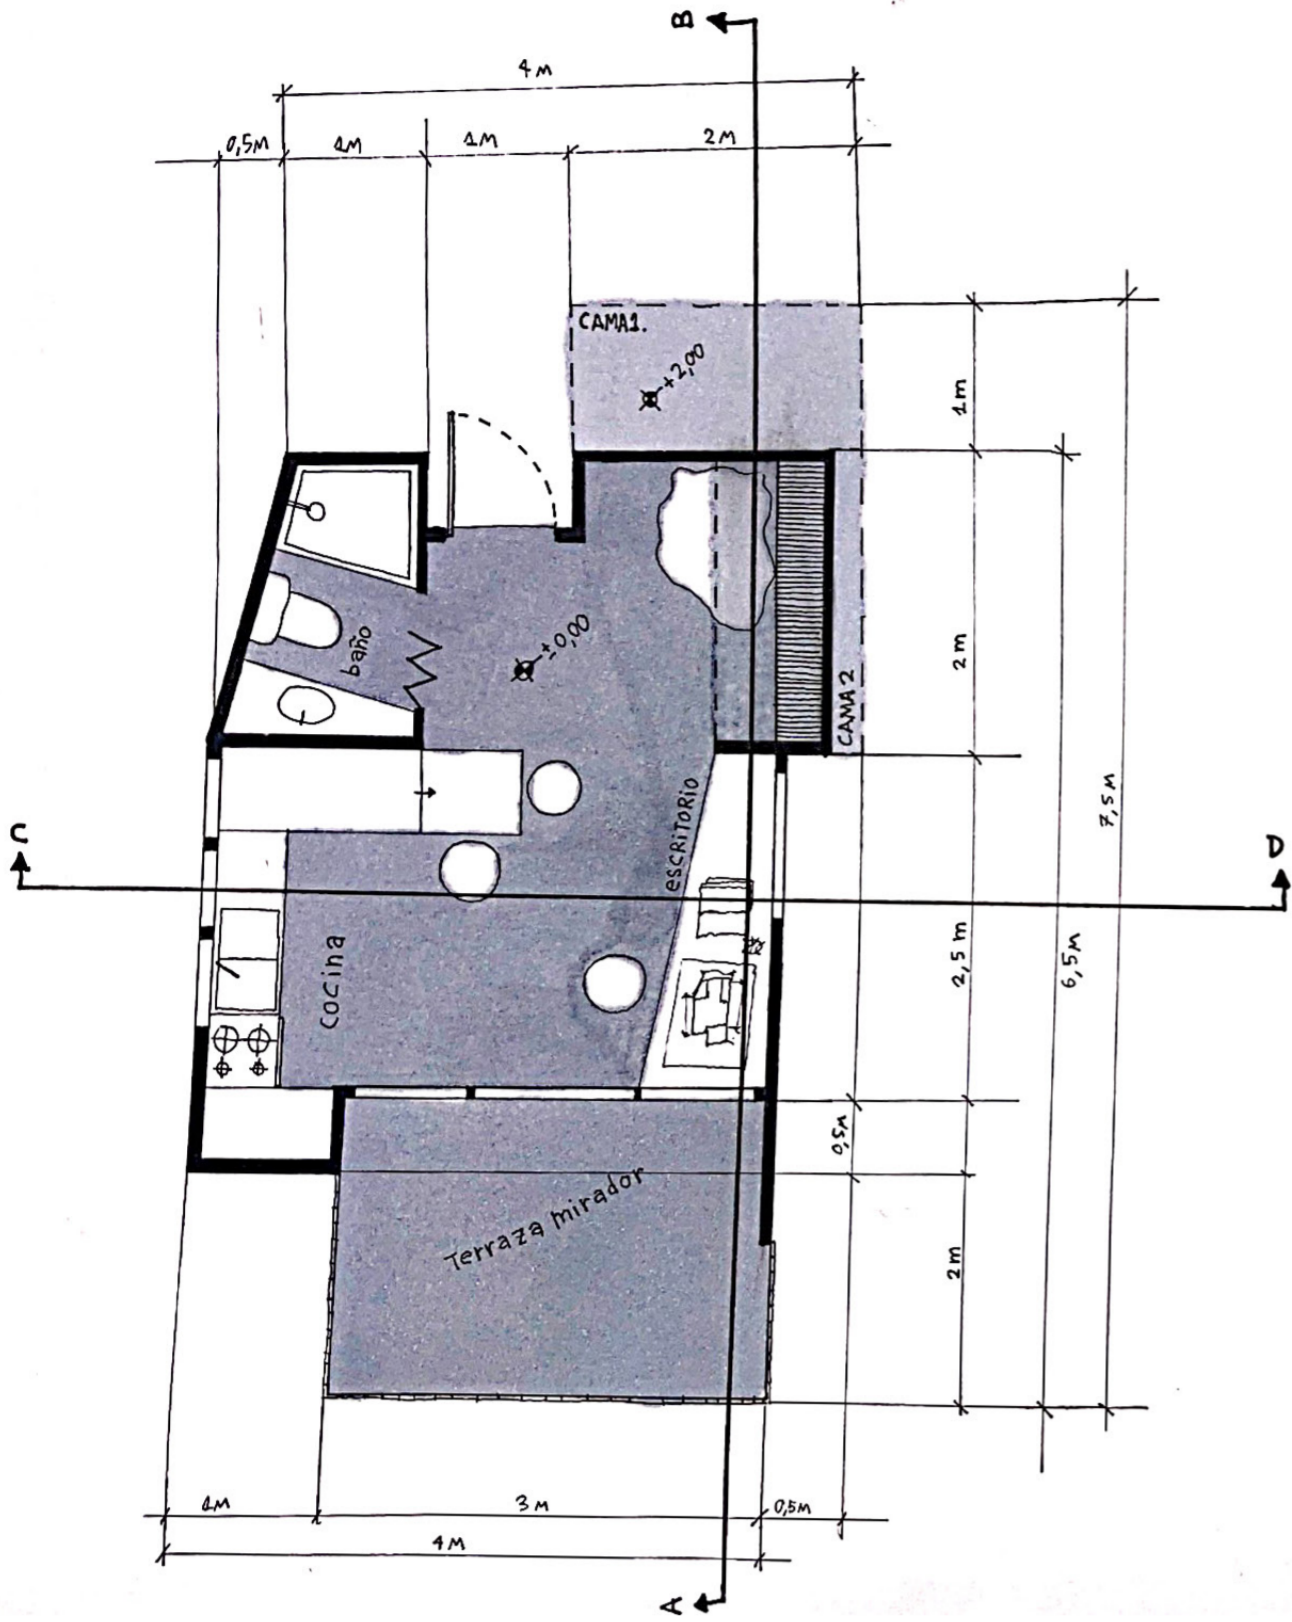

CORTE A-B
ESC 1:50

CORTE C-D
ESC 1:50

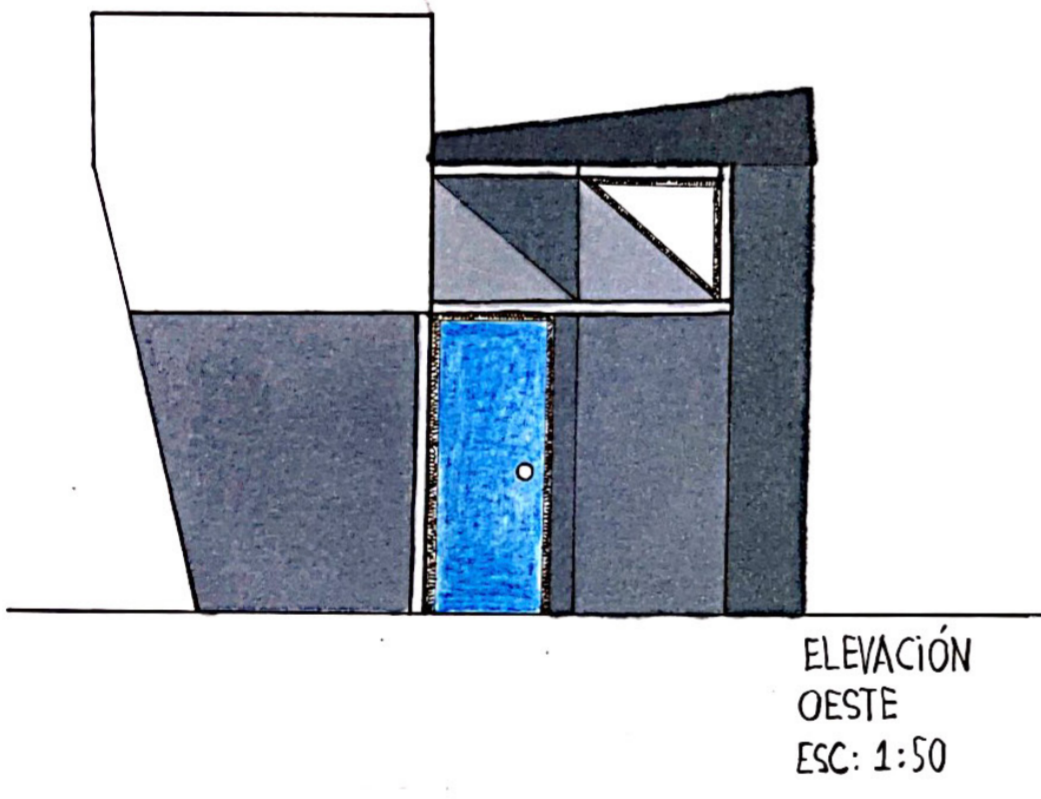

ELEVACIÓN
OESTE
ESC: 1:50

