

# FORMA: MIRADOR ABALCONADO A EXTENSION BORDEANTE


La forma radical se distingue como un mirador en lo bordeante, se caracteriza por la presencia de una abertura en disposición a lo abierto y a modo de mirador panorámico esta situado a una altura de 4 metros en el primer nivel y a 7 metros en el segundo nivel, parte del segundo nivel funciona como terraza y lugar de reunión para apreciar lo bordeante.

## Luz: Abertura lumínica panorámica abalconada

### Vacío intermedio:

1- Contención receptiva aproximada al congregar


2- Envolvenca dispuesta en transitar bordeante

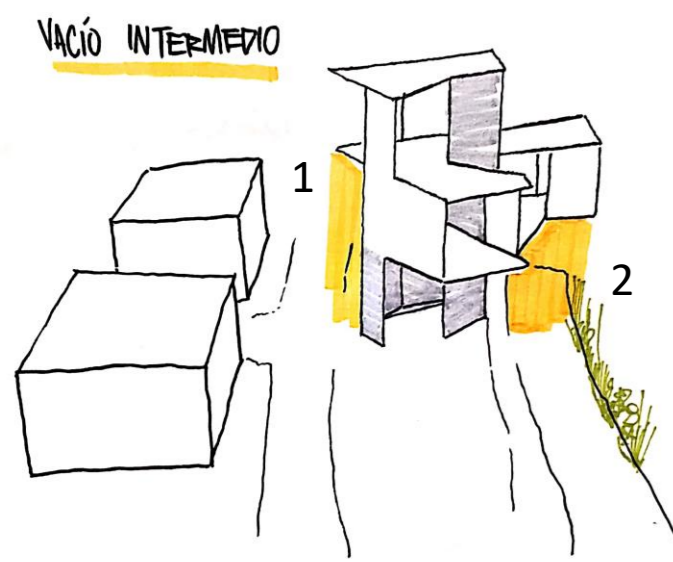

1- El sendero alto mantiene un transitar cercano y próximo a los locales comerciales que en una sección se ve contenido por esta sobresaliente que invita y aproxima la propuesta al resto del contexto.

2- En la parte baja cercana al humedal el transitar se ve contenido por el mirador que sobre sale para situarse sobre lo bordeante y en cercanía al humedal.


### VACÍO INTERIOR

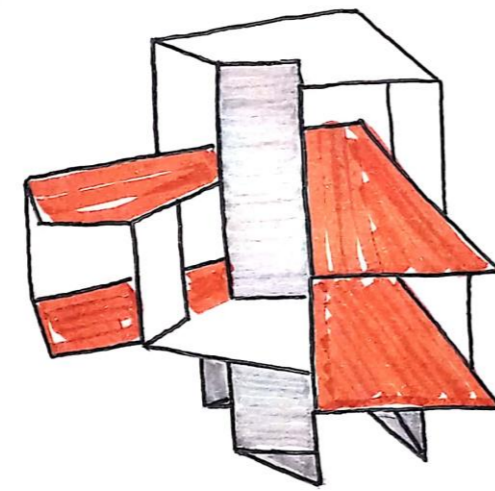


### Vacío interior:

Traspaso contenido en abertura bordeante abalconada

La parte interior en sus dos niveles de caracteriza por mantener siempre una disposición a la abertura, por lo que se genera un traspaso que se contiene en el mirador, el cual es el punto de mayor abertura hacia lo bordeante.

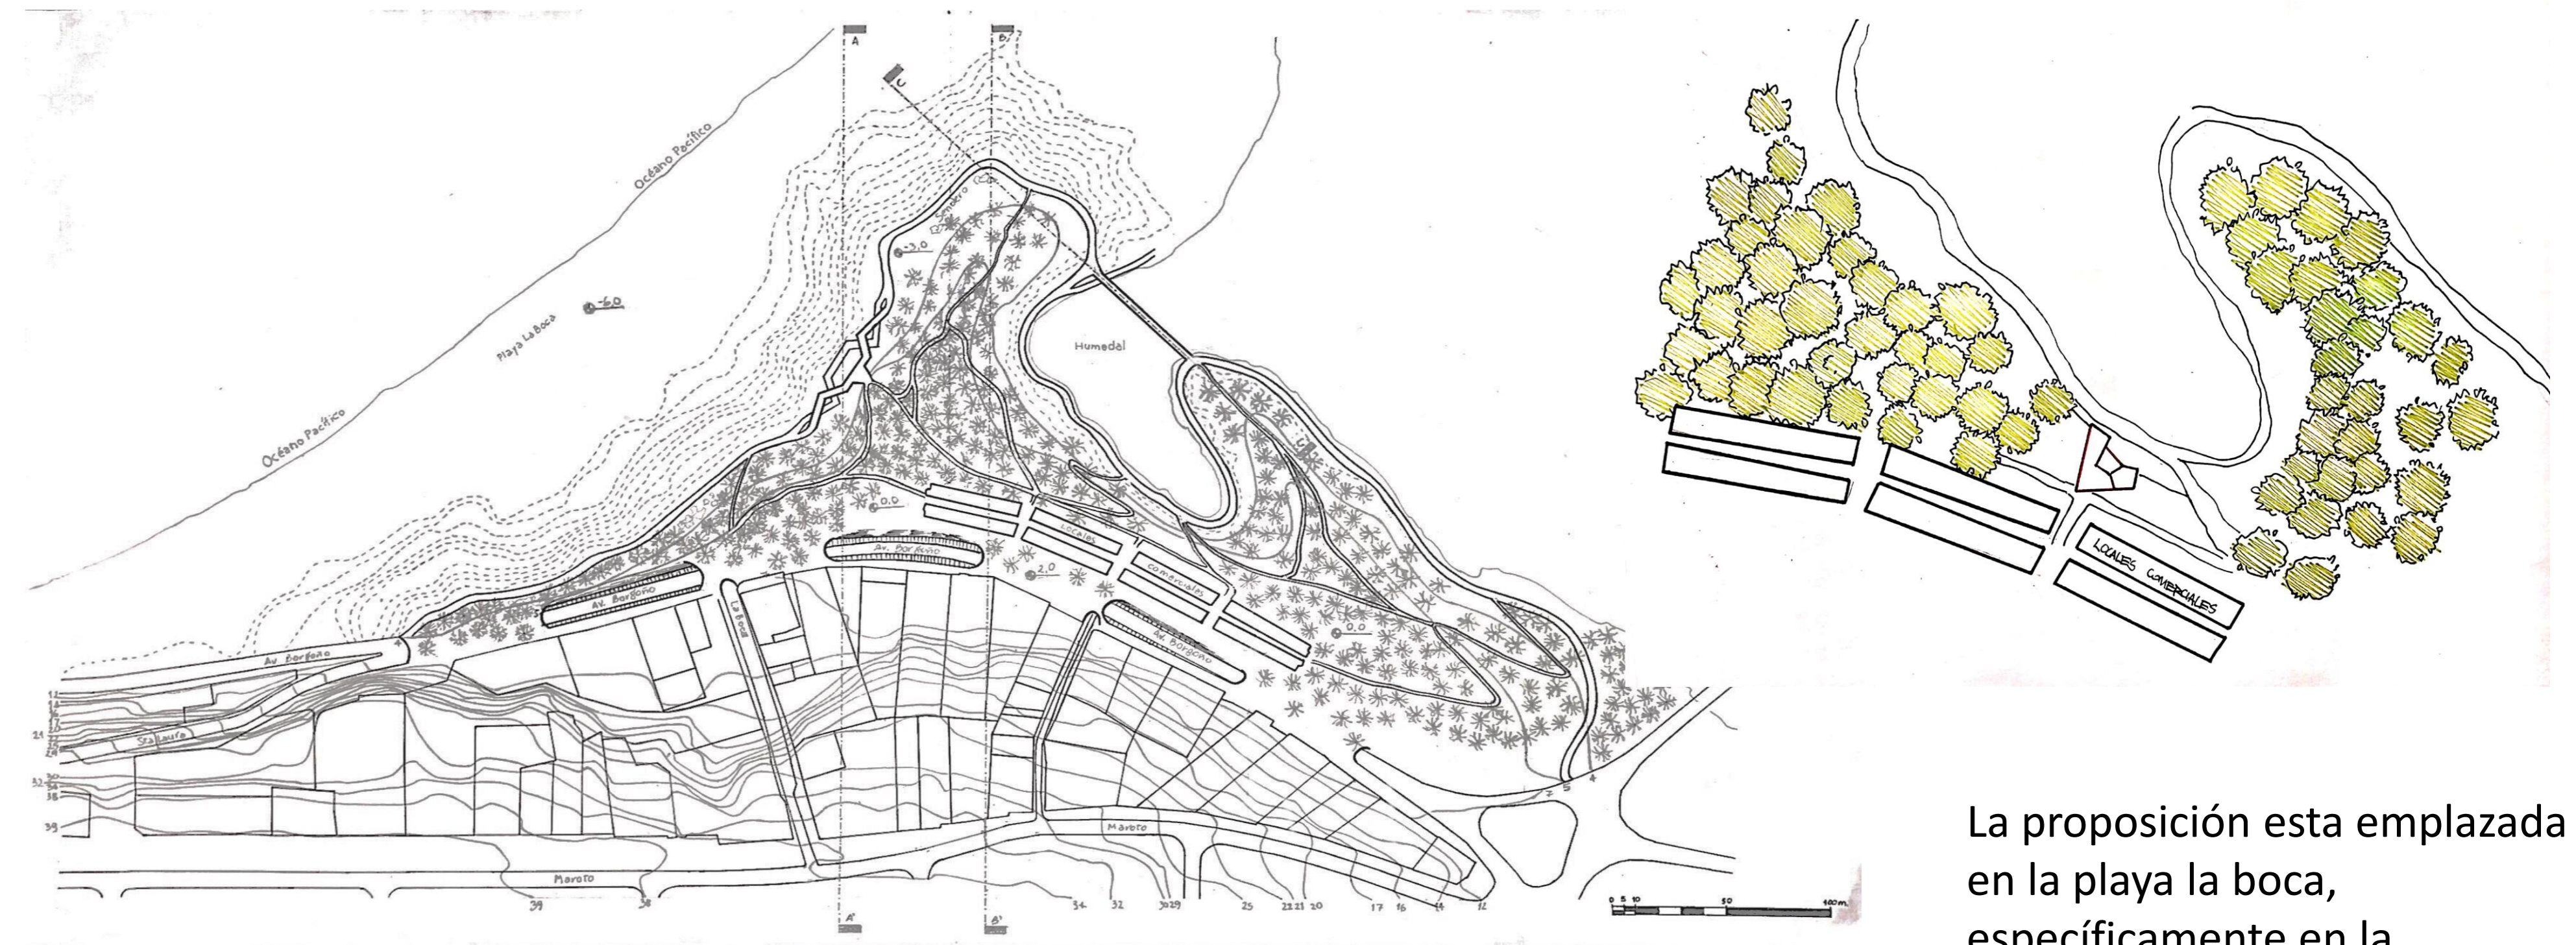


La proposición esta emplazada en la playa la boca, específicamente en la propuesta "amplitud en extensión bordeante". Cercana al humedal y situada en el segundo nivel de altura a 3m sobre el nivel del humedal. Mantiene una cercanía a los locales comerciales dispuestos frente a avenida Borgoño, generando un espacio transitable continuo que acoge el mirador

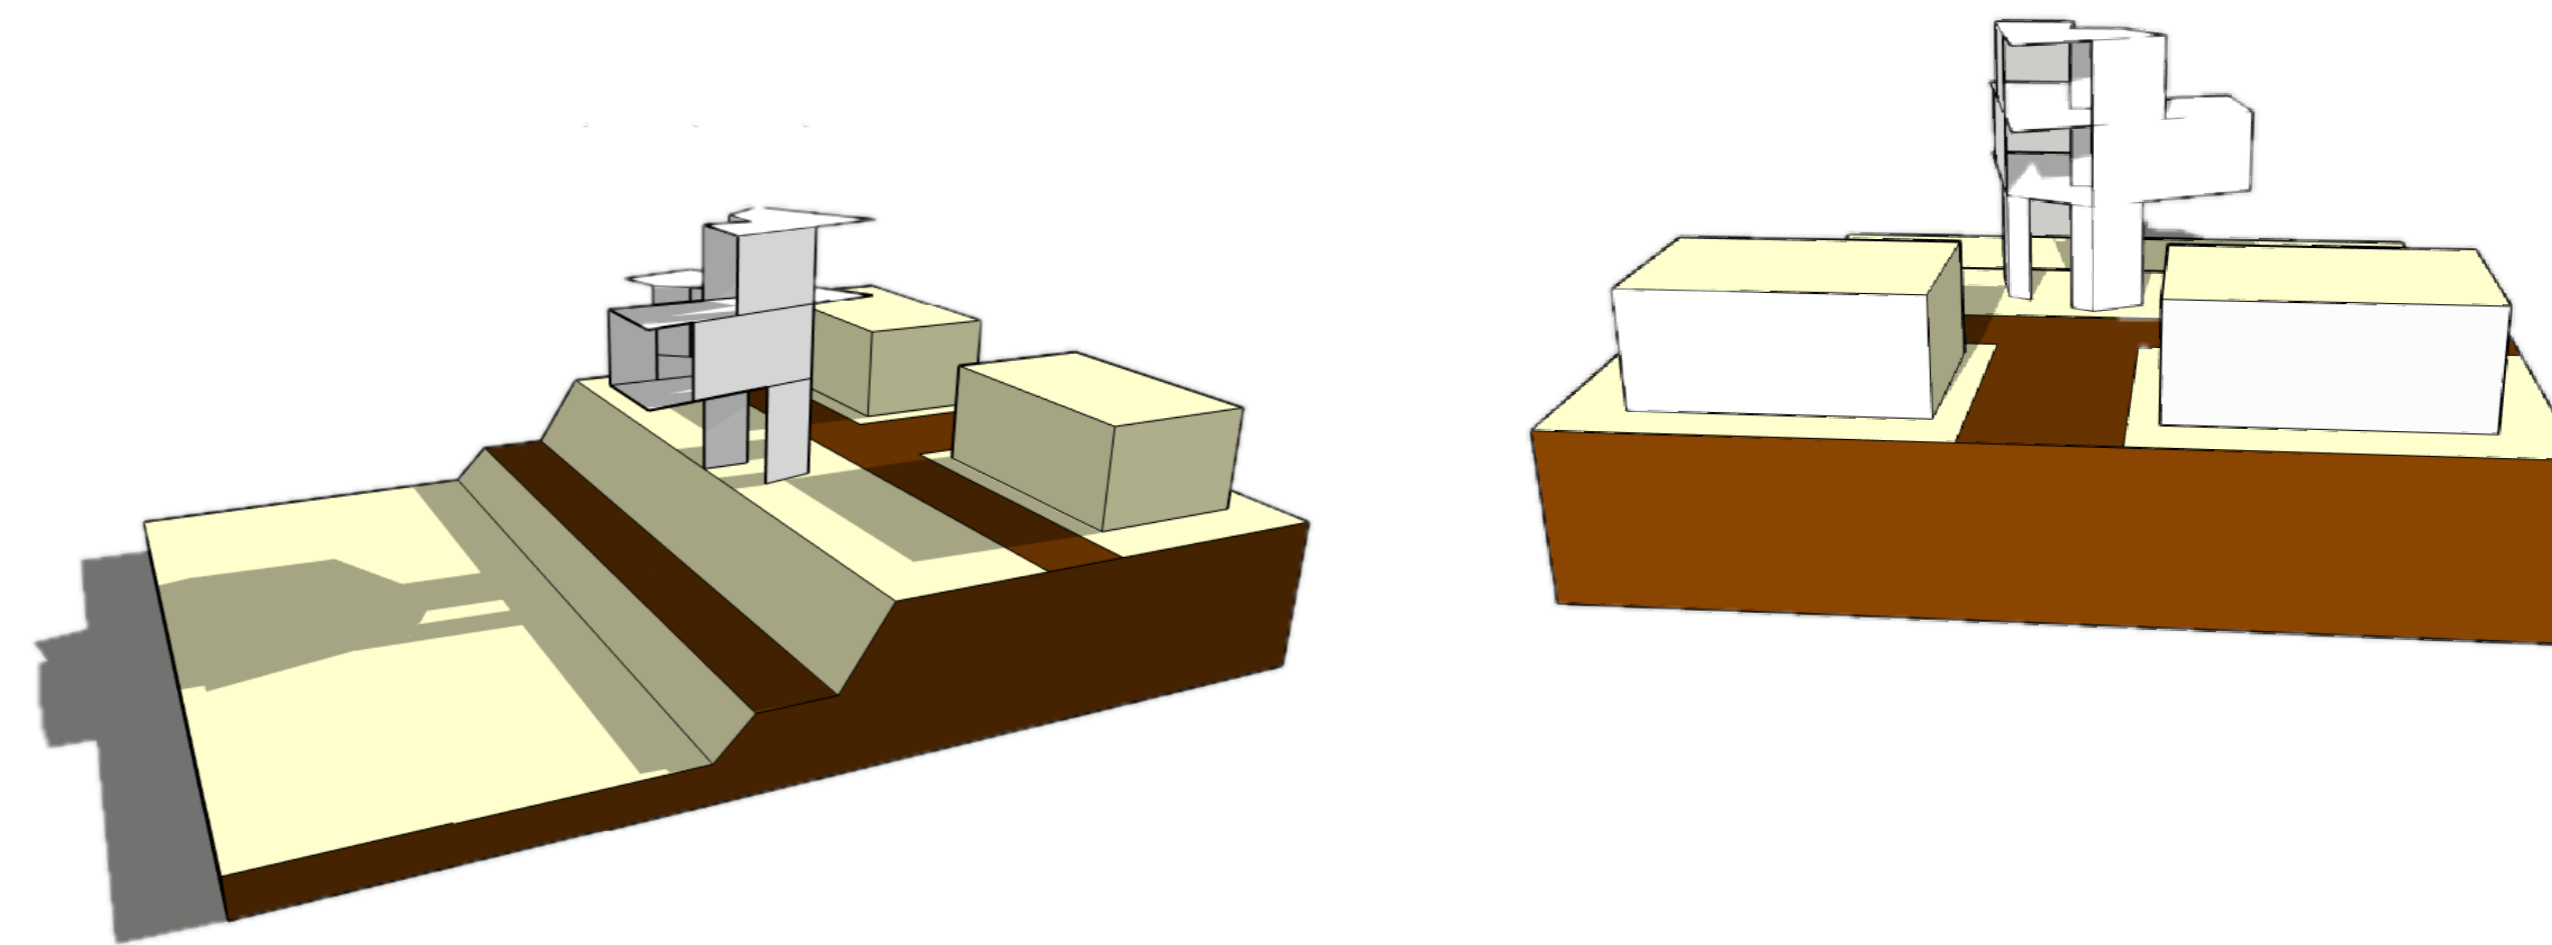

### Vacío del abajo:


Vinculo transitorio en estreches contenida

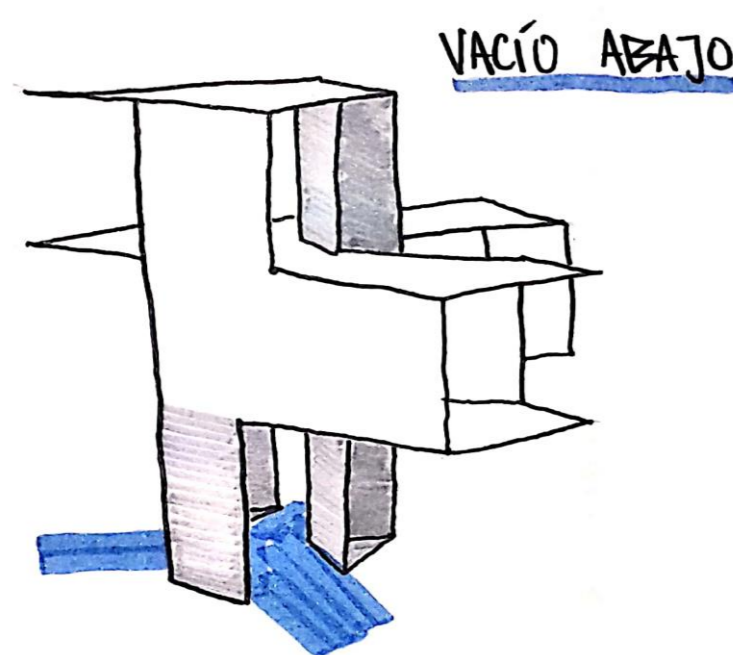

En la parte baja de lo elevado se mantiene una disposición de los apoyos que permite el libre transito pero de manera contenida. Generándose un vinculo entre lo transitable y lo bordeante.

### Elemento vertical:

Soporte elevado en disposición a abertura

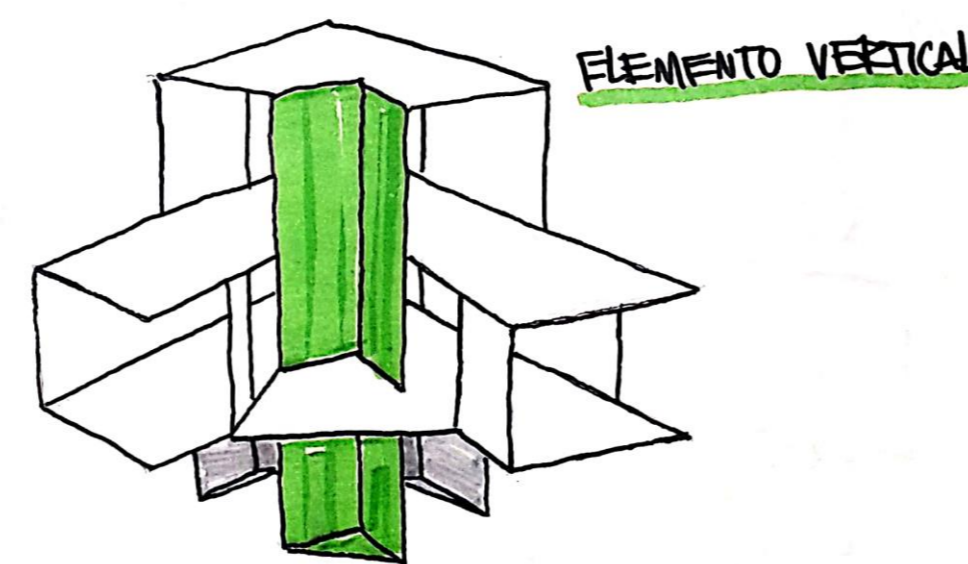

El soporte principal de la estructura mantiene una forma que dispone a la abertura y condiciona su habitabilidad como un punto central que conecta las dos alas de la proposición.

