


CORTE TRANSVERSAL. MOBILIARIO URBANO- CRUCE SANTA JULIA. Esc. 1:75

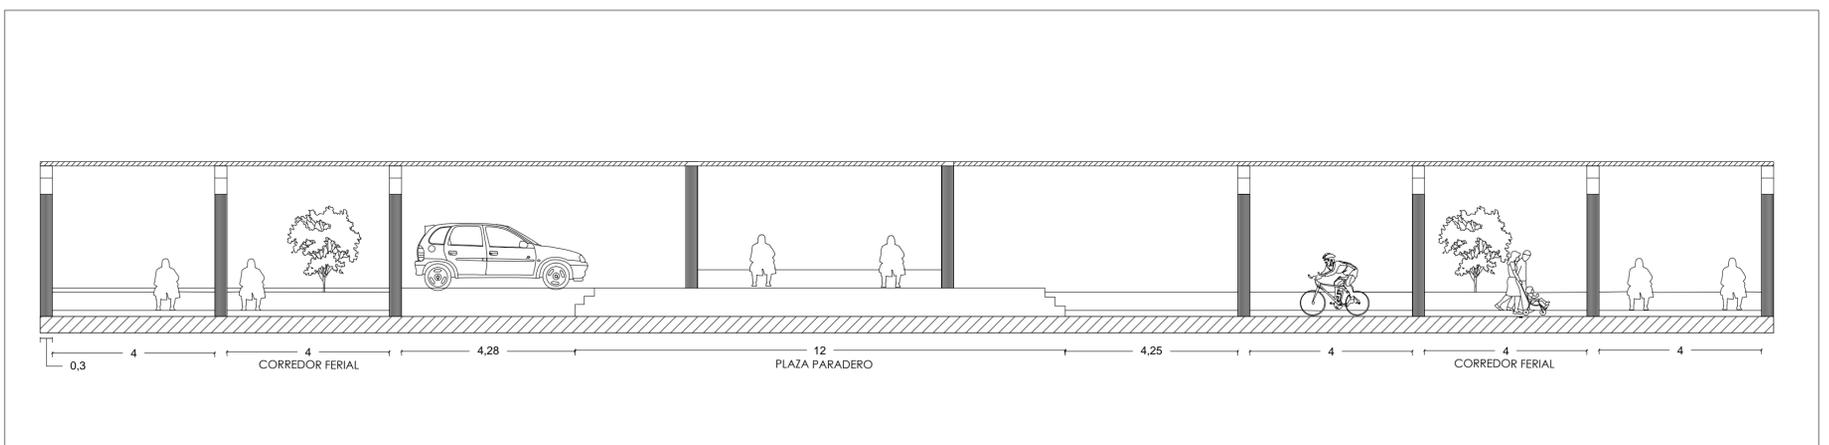

ELEVACIÓN PONIENTE. MOBILIARIO URBANO- CRUCE SANTA JULIA. Esc. 1:75