



# Estacionamientos Sta Adela

Escala 1:

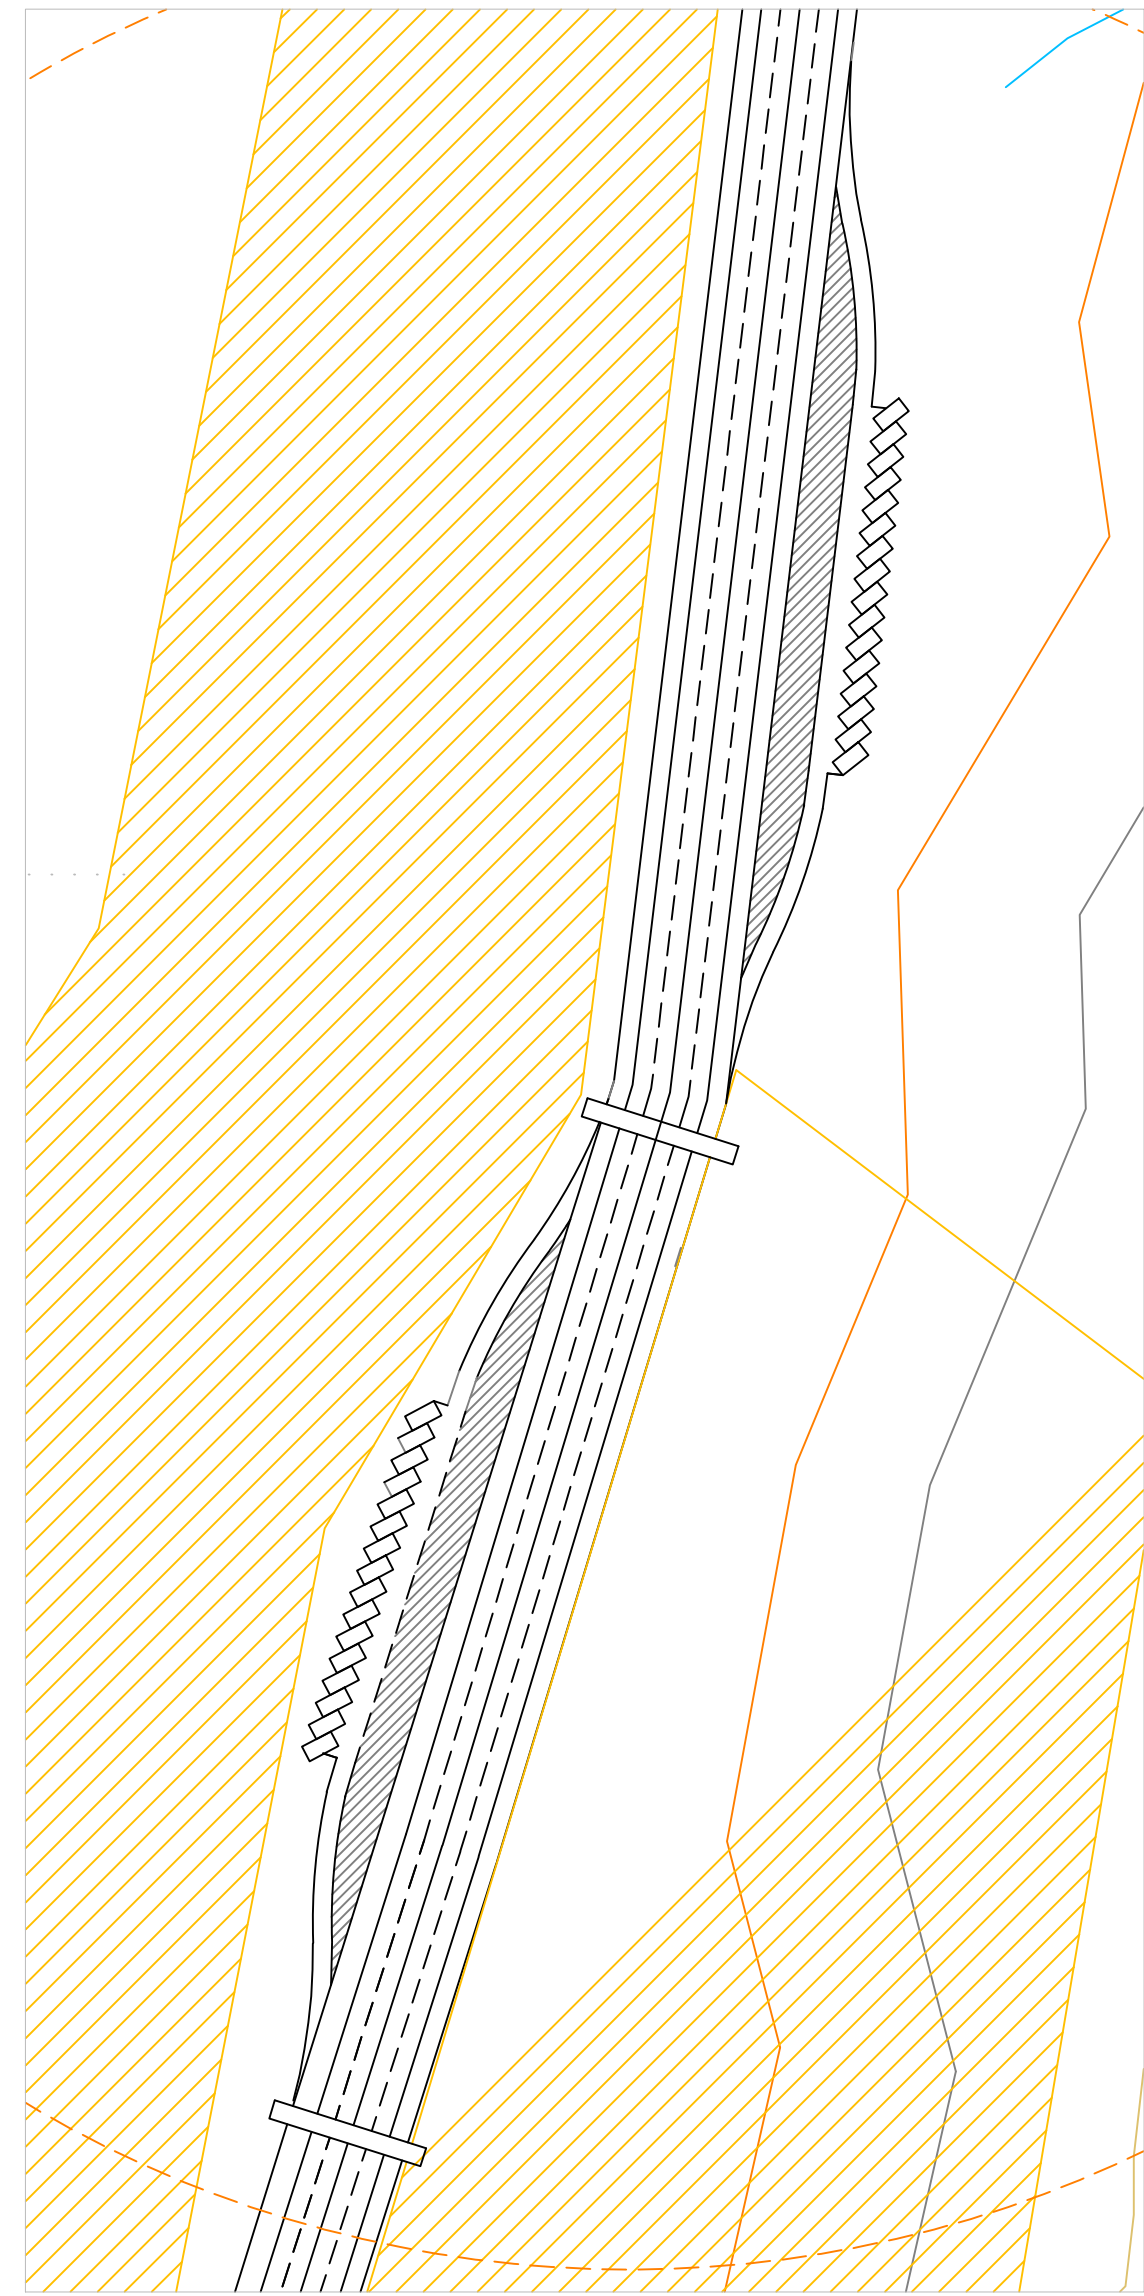


# Cruce Sta. Julia

Escala 1:

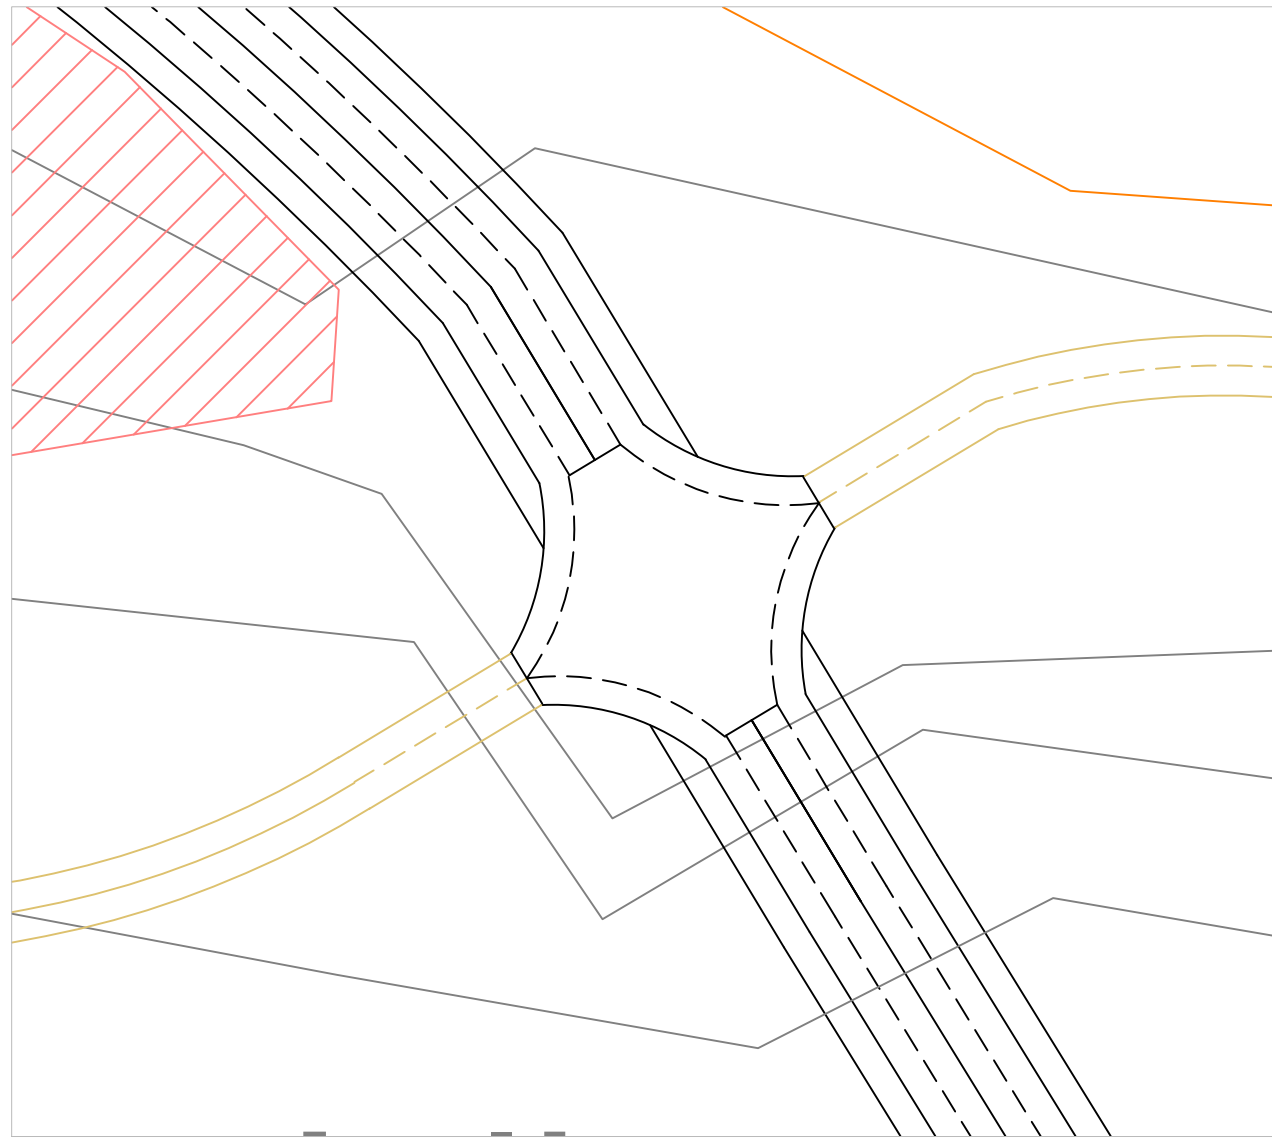


# Umbral Dunas Ritoque

Escala 1:

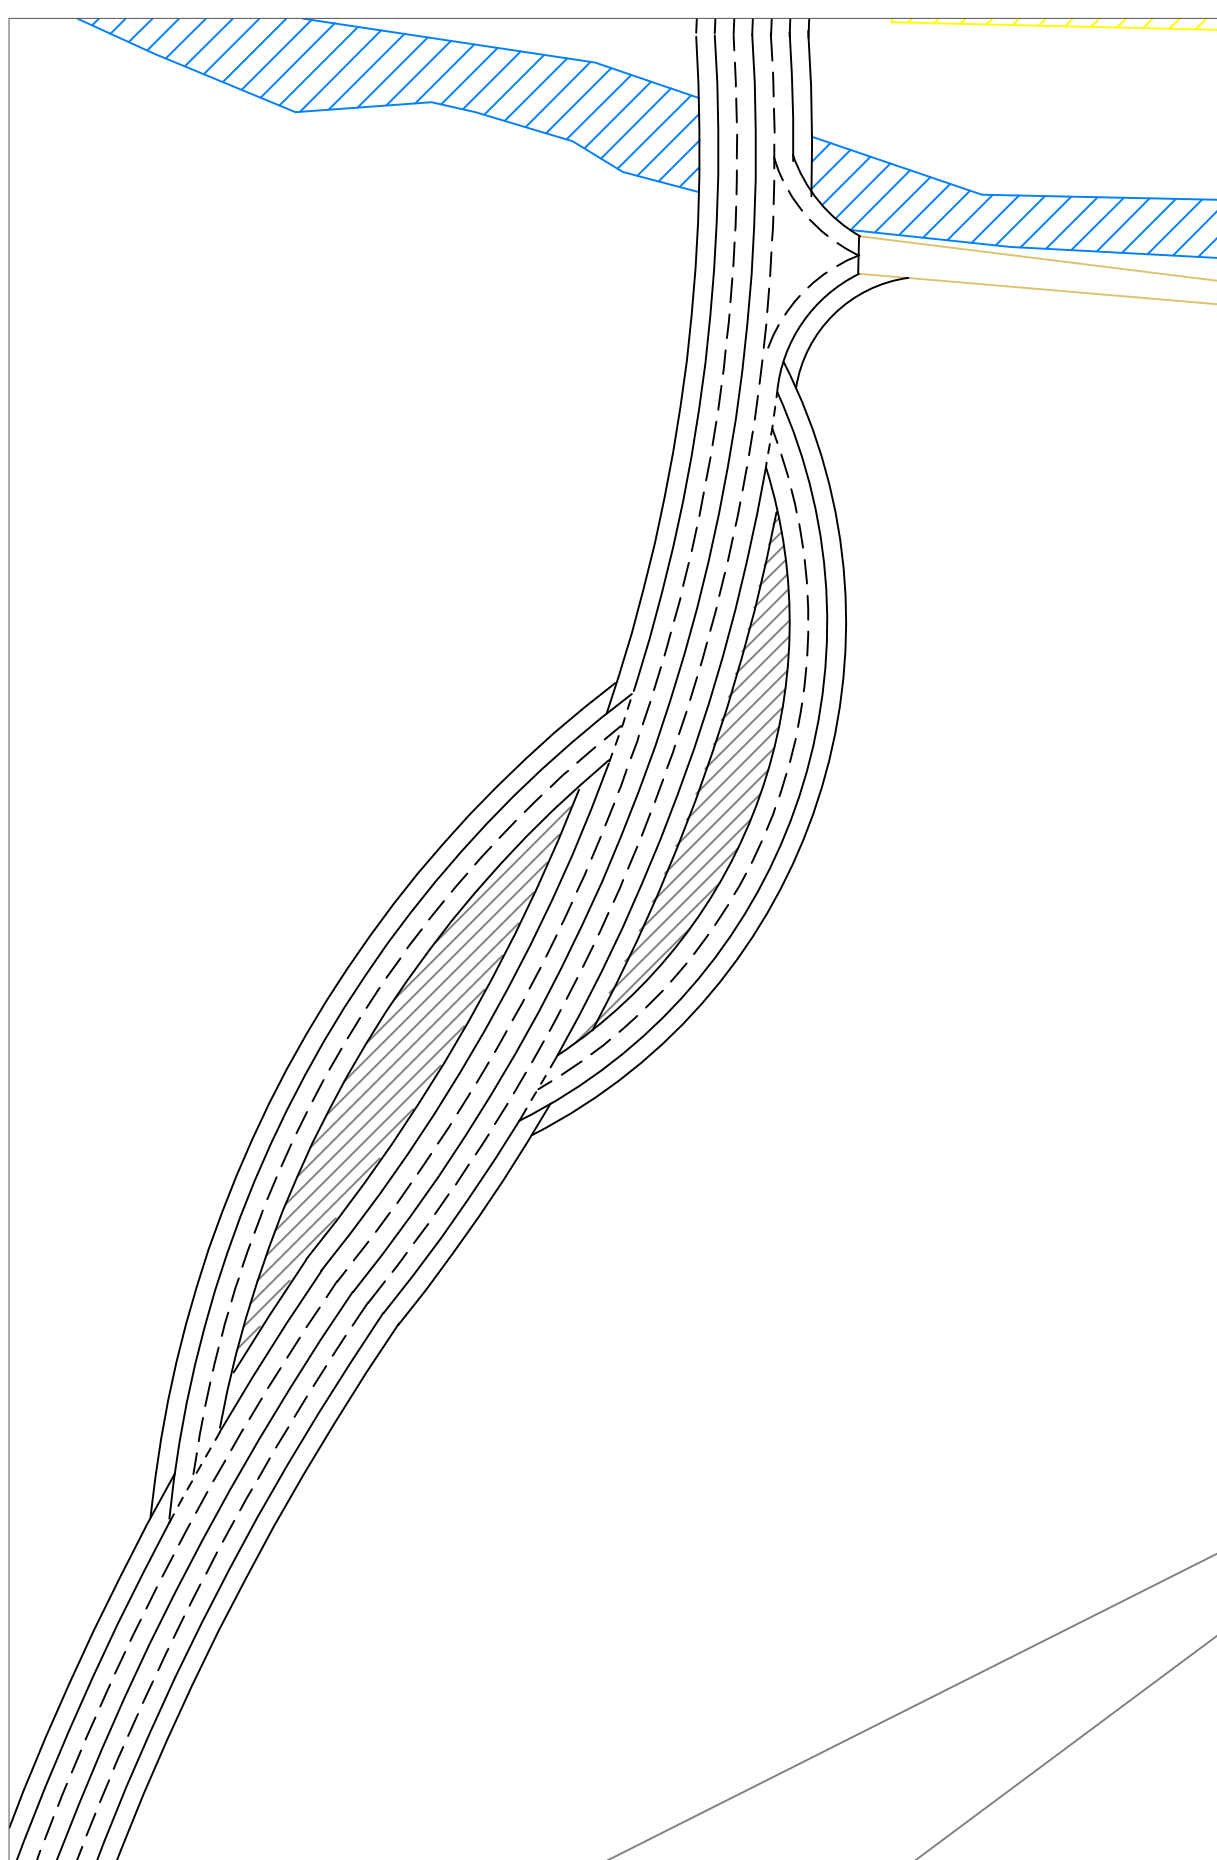


# Umbral Estero Mantagua

Escala 1:

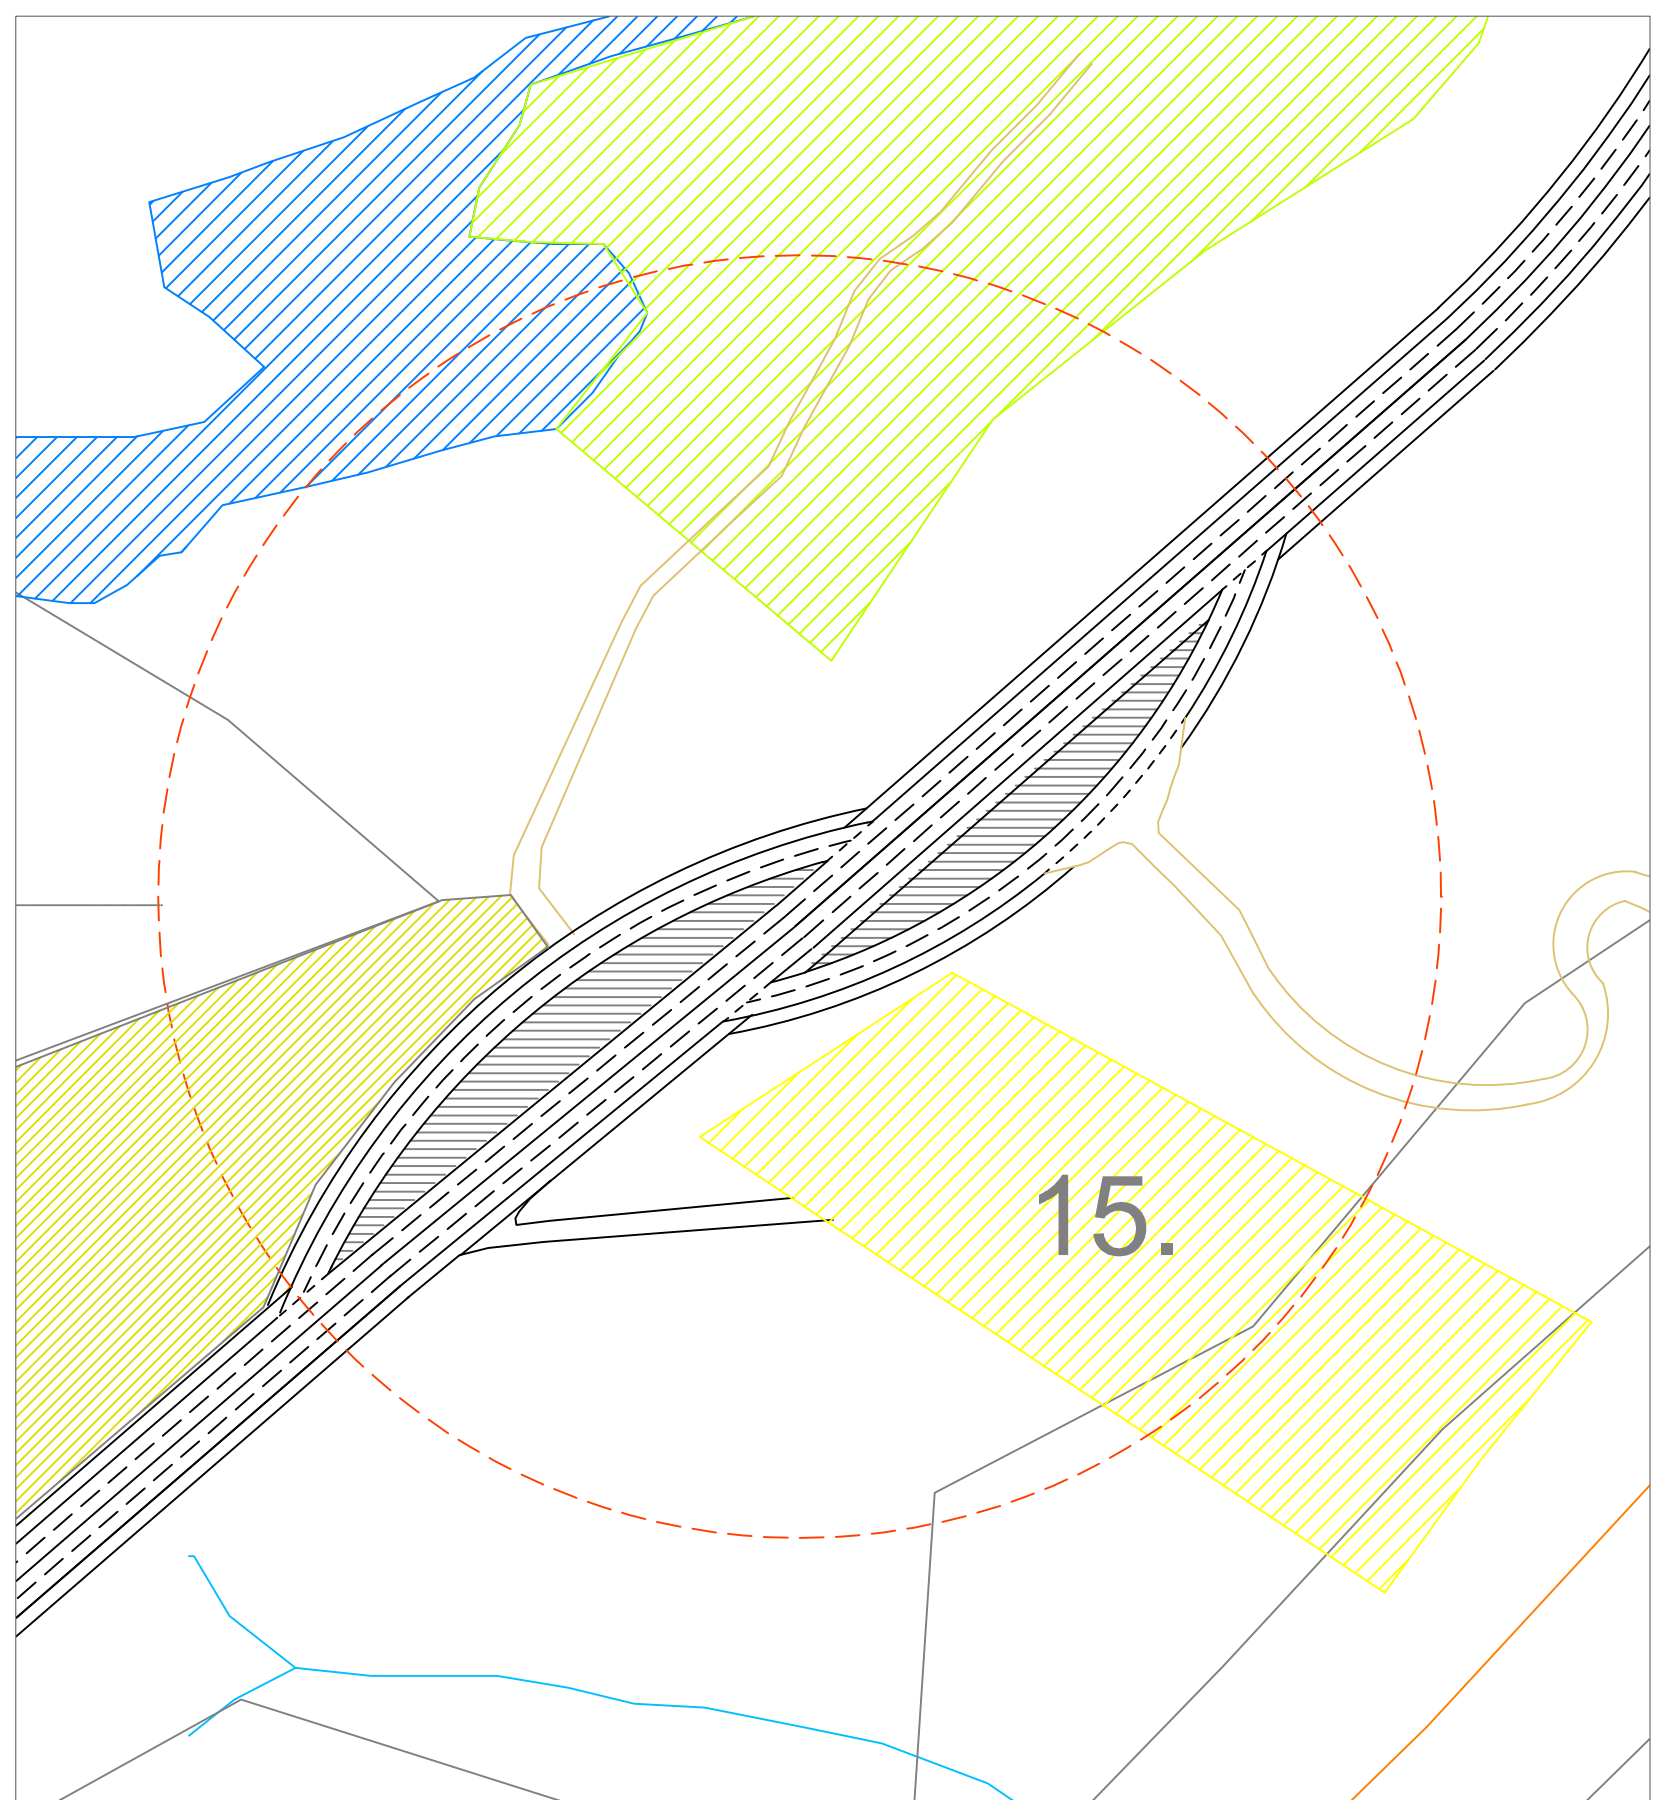

LAMINA 4/10

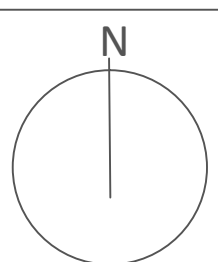

ESCALA: Varias

Proyecto Ruta F 30 E

Troncal Menor: Mitigación Vial

Plantas Elementos Urbanos

Profesores: David Jolly / David Luza / David Diaz / Alvaro Mercado

Alumna: Cecilia Mancilla S. / Taller de Arquitectura Etapa 9

Lunes 23 de Mayo de 2011