


 **PLANTA EMPLAZAMIENTO**  
ESCALA 1:200

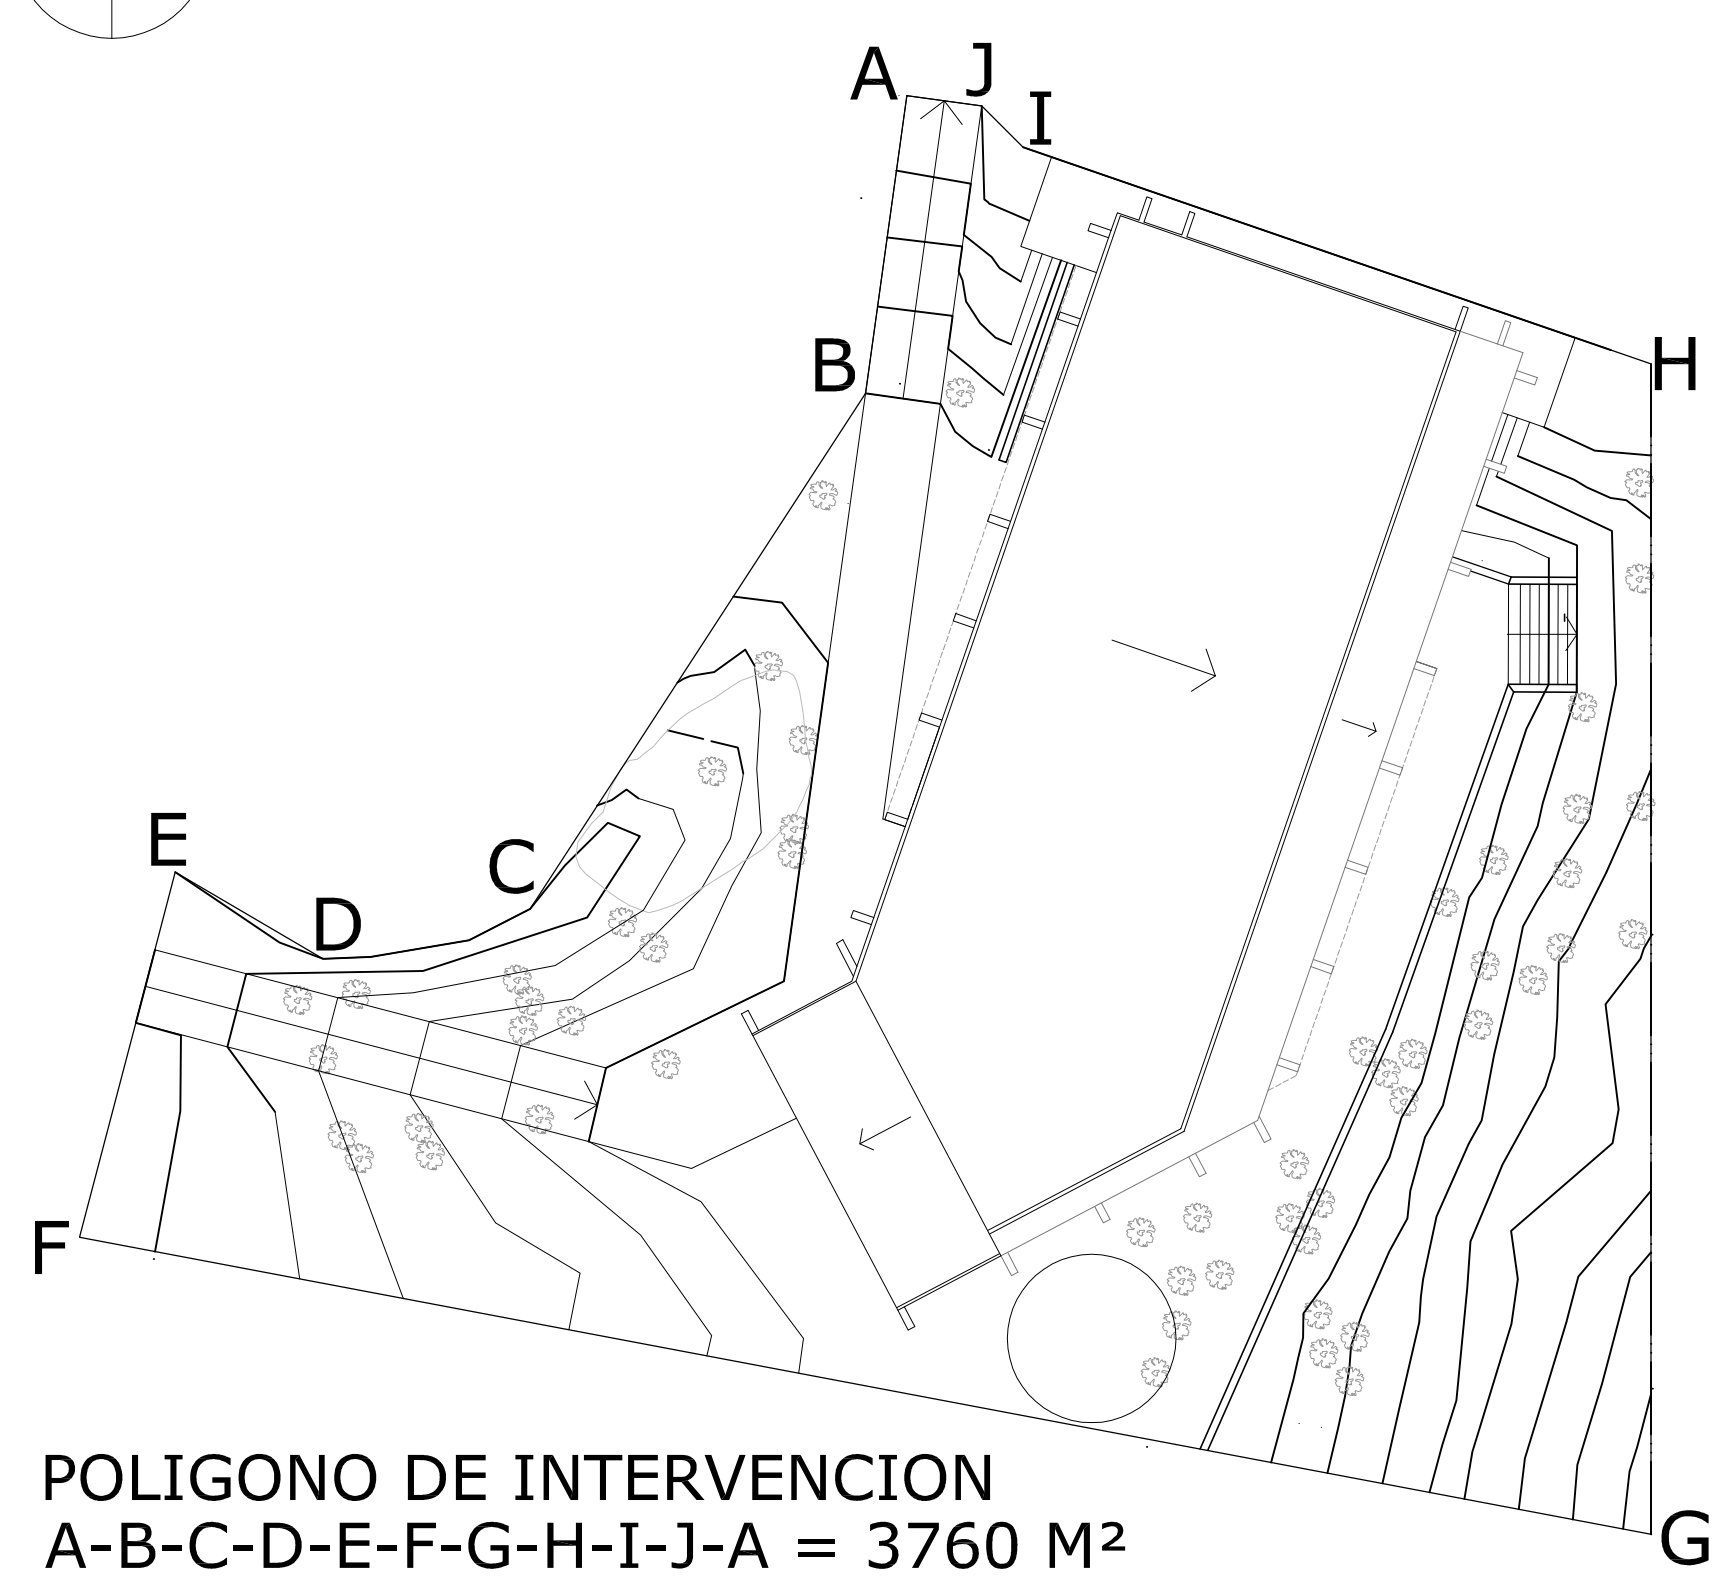

**POLIGONO DE INTERVENCION**  
A-B-C-D-E-F-G-H-I-J-A = 3760 M<sup>2</sup>  
ESCALA 1:400



**PLANO UBICACIÓN**

PROYECTO: TEMPLO - GALERIA COMUNIDAD SCHOENSTATT DE LOS PINOS	NOMBRE: IGNACIO ALBERTO LÓPEZ MANRÍQUEZ	<b>01</b>
ACTO: ATRAVESAR BORDEANDO EN LO INMERSO	ERE: PORTICO CONTENIDO	
UBICACIÓN: SANTUARIO DE LOS PINOS - COMUNIDAD SHOENSTATT	TALLER ARQUITECTONICO 9º ETAPA	
CONTENIDO: EMPLAZAMIENTO - UBICACIÓN	PROFESORES: DAVID JOLLY - DAVID LUZA	
	PROFESORES AYUDANTES: VALENTINA REQUESENS - ÁLVARO MERCADO	ESCALA 1:150
	FECHA: 20.05.2013	