


2 Plano Emplazamiento  
1 : 500

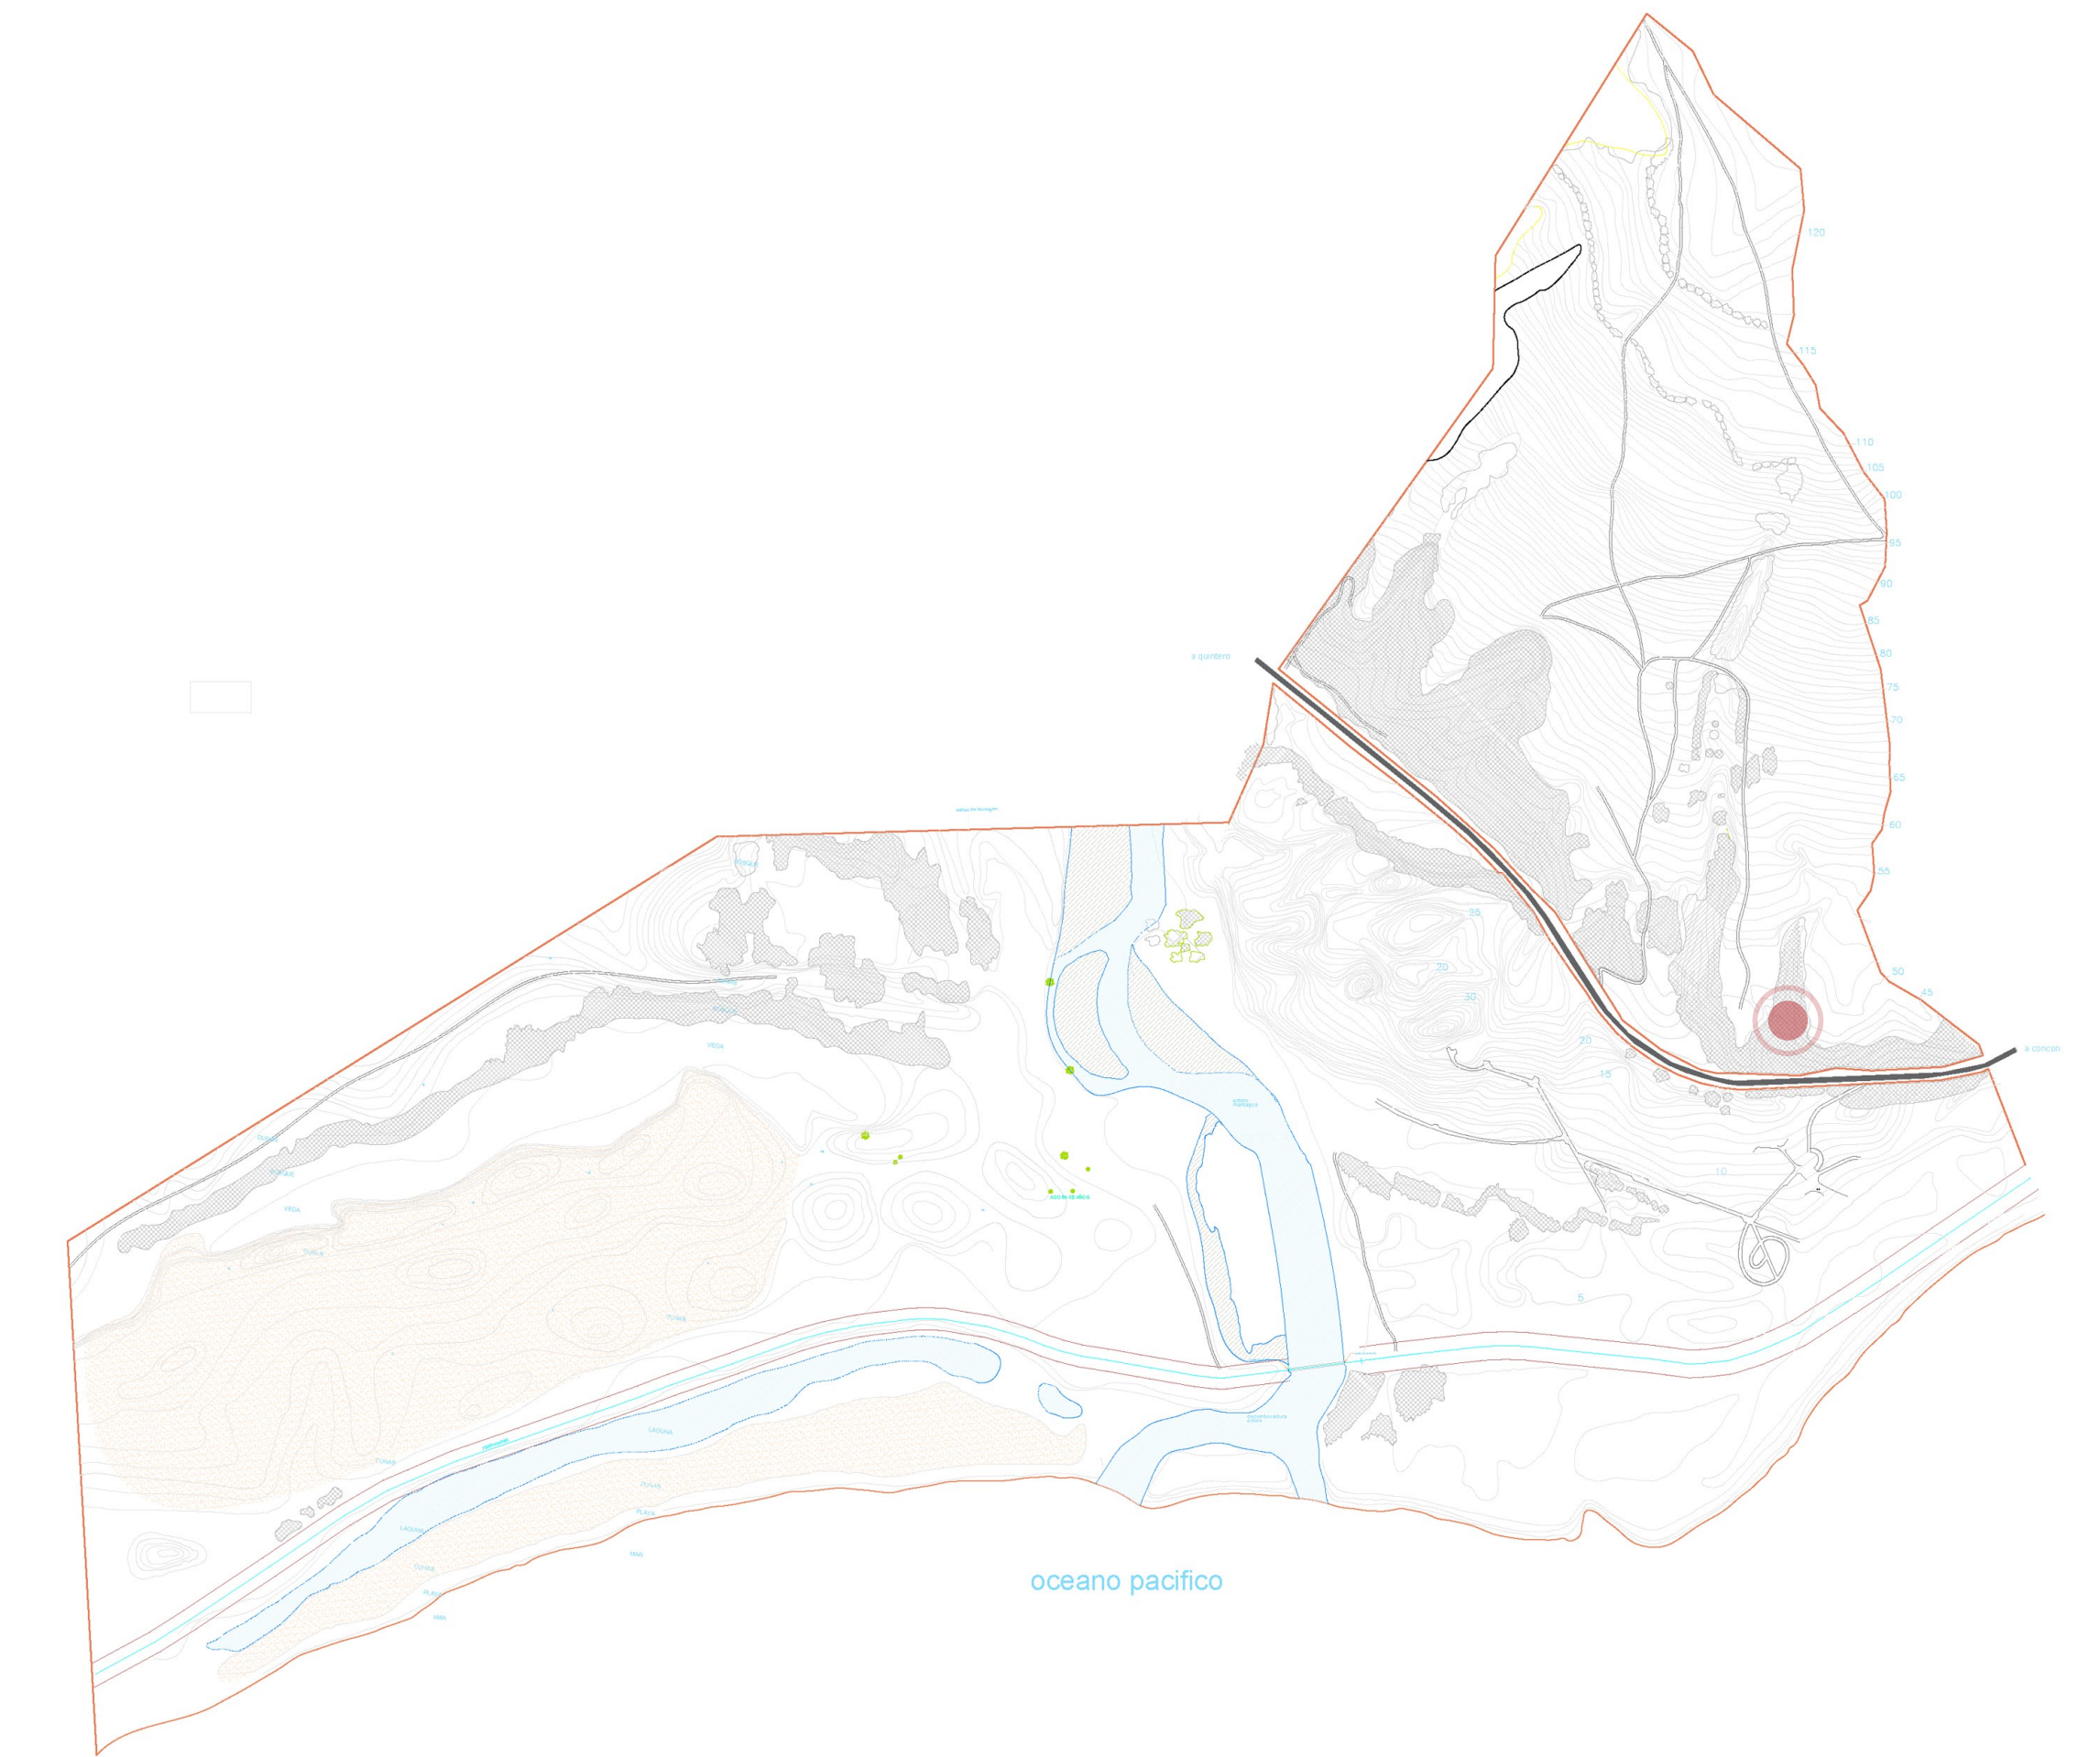

1 Plano Ubicación  
1 : 10000

# Teatro Amereida


**Koilon Arquitectos**

Benjamín Ascui C.

Cristóbal Cifuentes V.

## Contenido:

Plano Ubicación, Plano Emplazamiento

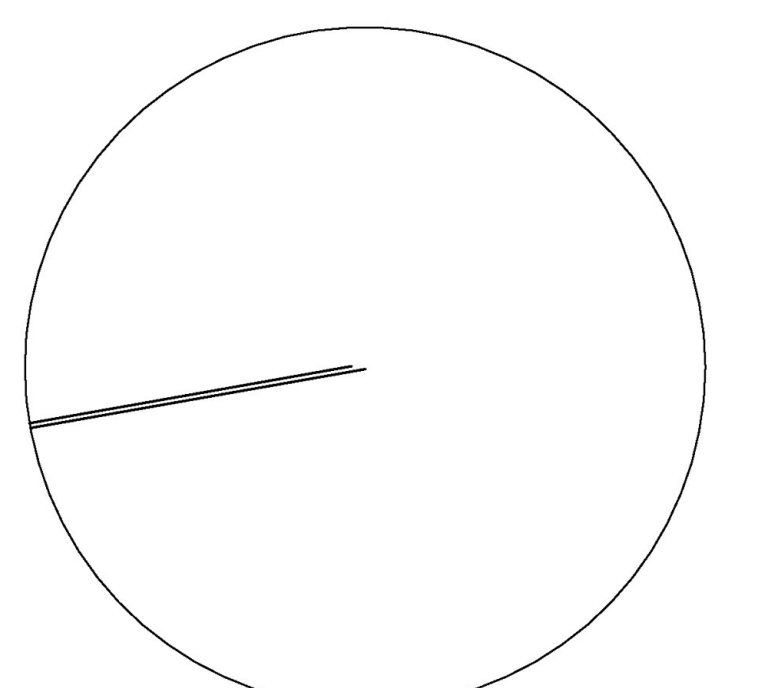

Norte

Escala señalada

Lámina 1/10