
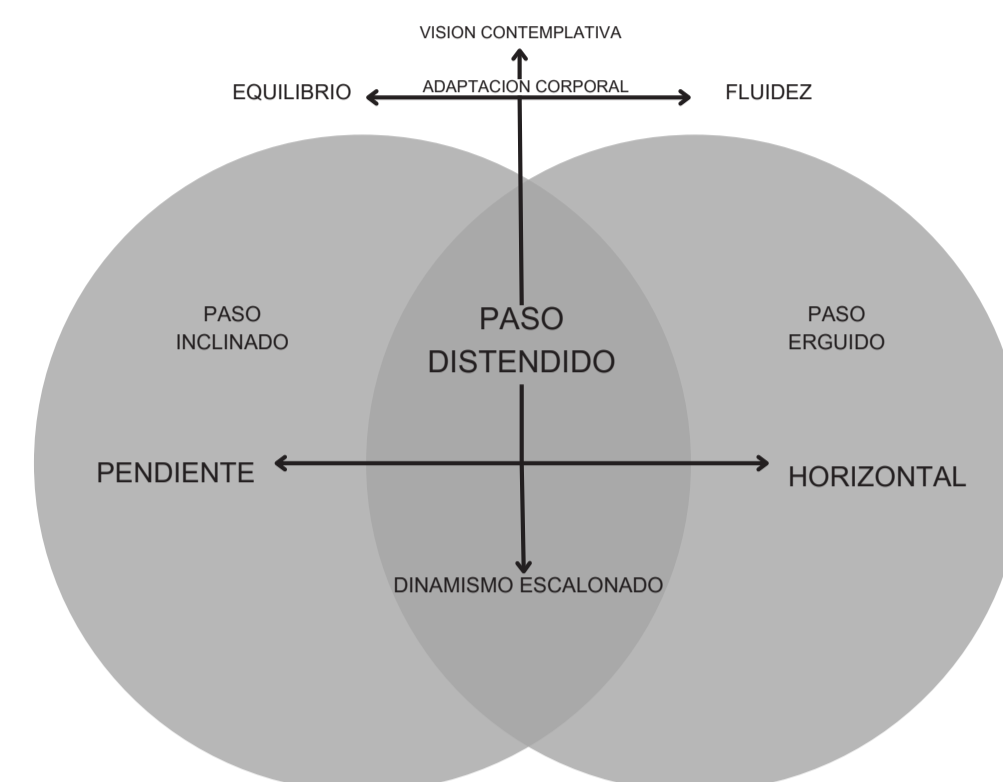
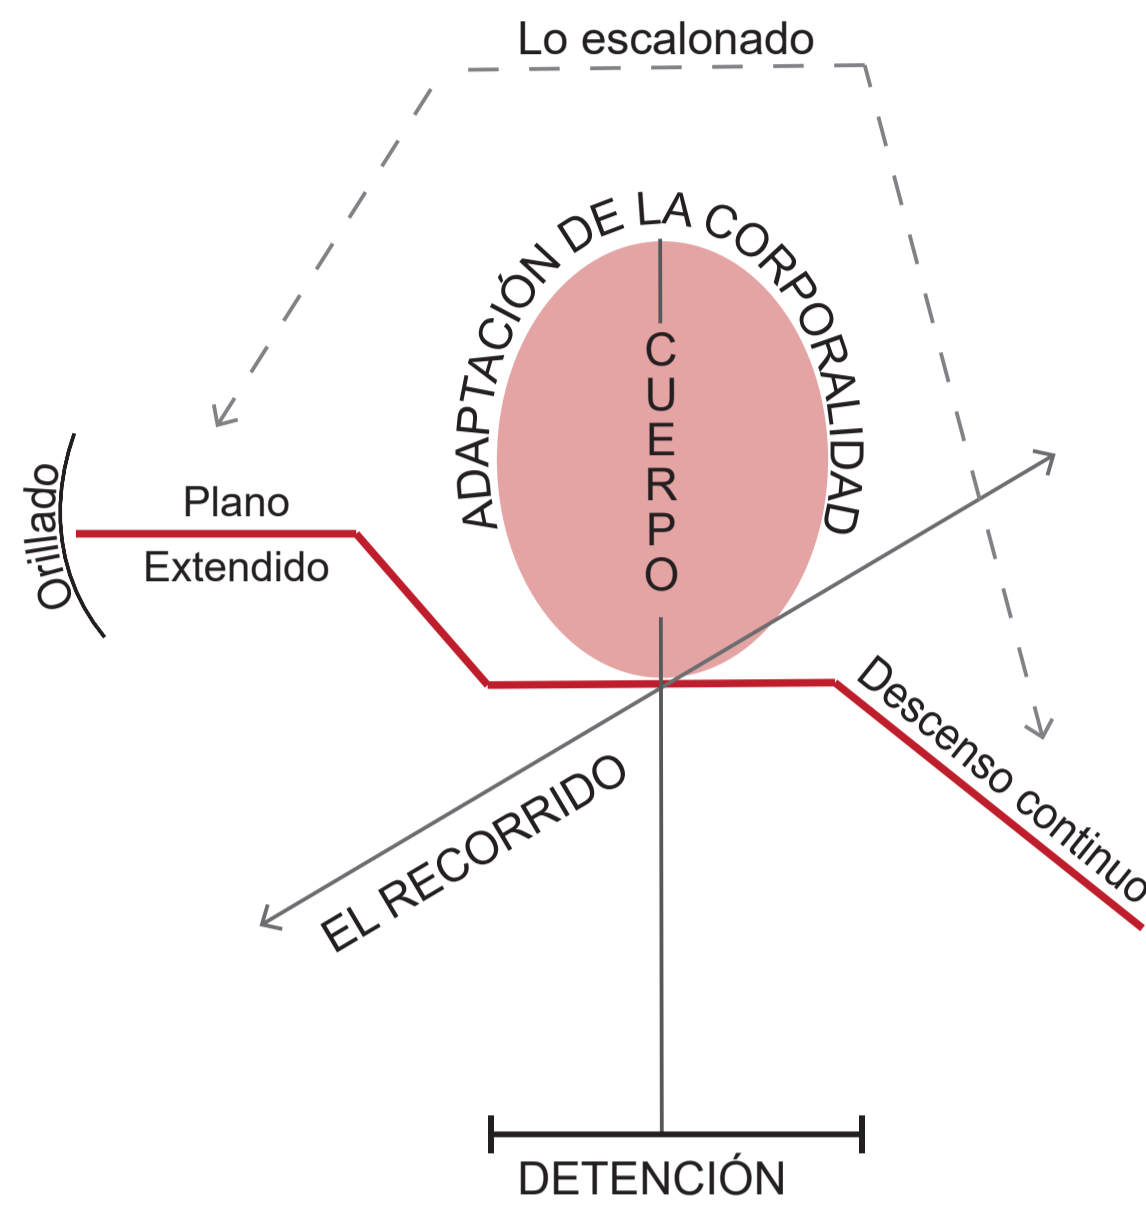


Lo distendido al recorrer lo orillado para que la panorámica se aproxime

EL ACTO

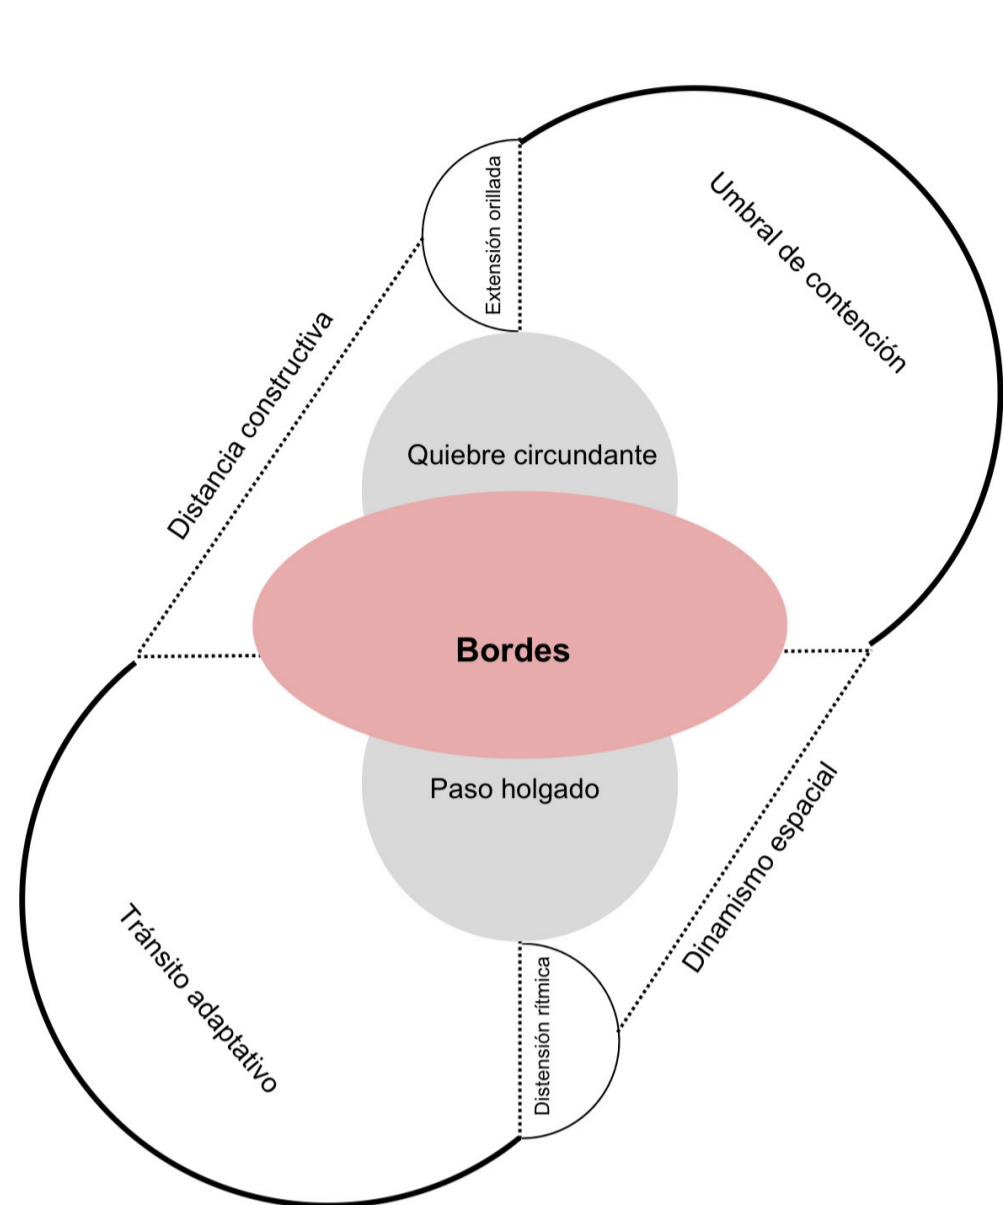


[El borde circundante hace aparecer la **justeza rítmica del paso holgado**, permitiendo el tránsito adaptativo del cuerpo y espacio.]

[En lo escalonado se adaptan los pasos y el cuerpo, a través de la **detención y el recorrido**]

[En el juego de la horizontal y la pendiente surge como **adaptación del cuerpo el paseo distendido**]

FORMA

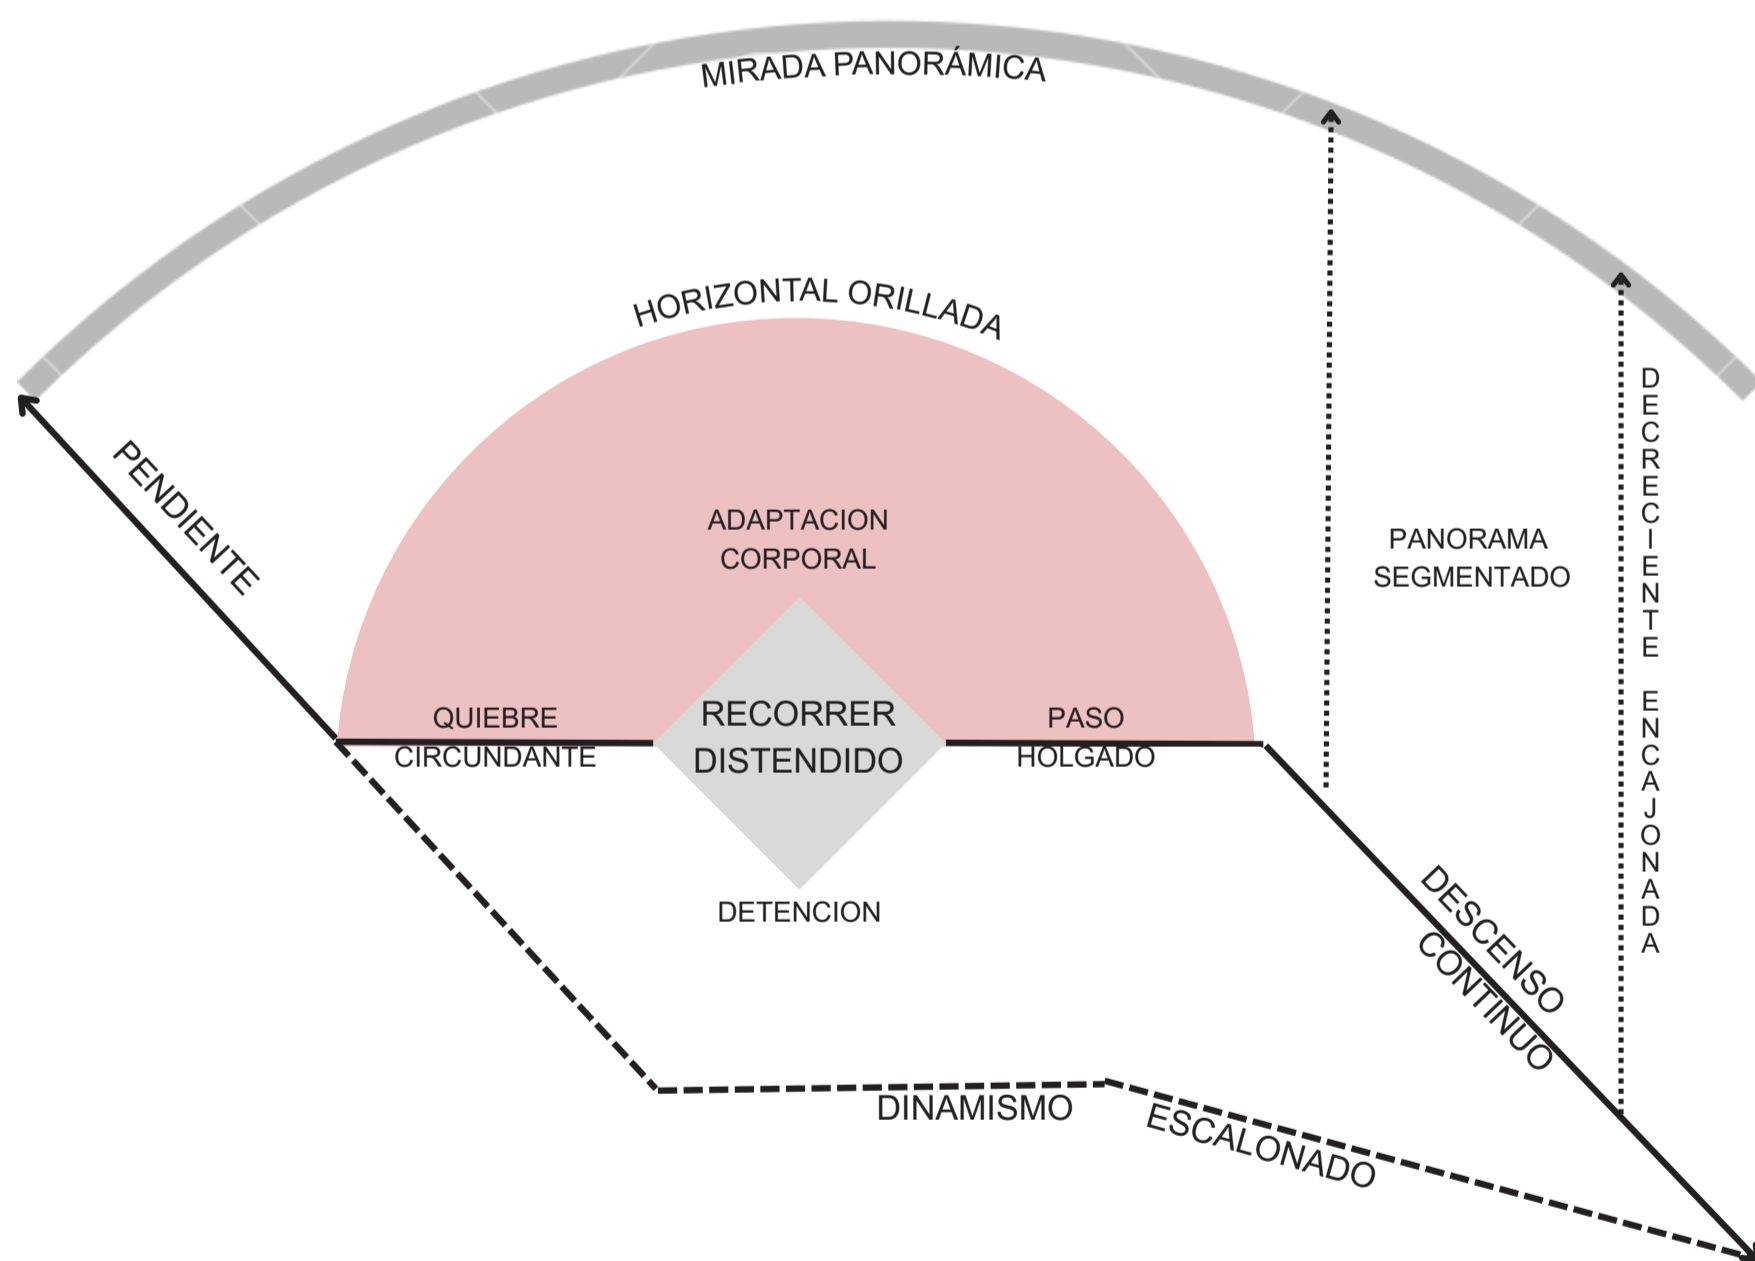

El recorrer distendido emerge del quiebre circundante de la pendiente propia del lugar, adaptando el cuerpo en un ascenso y descenso continuo que **deja aparecer lo visualmente segmentado según la perspectiva panorámica de que se da en el cerro.**

La distensión rítmica del paso holgado, permite el tránsito adaptativo del espacio.

La distancia envolvente del espacio requiere de la detención del cuerpo, para dar cuenta del **dinamismo escalonado que aparece en la pendiente y forma la extensión horizontal orillada.**

PROGRAMA ARQUITECTÓNICO

El metraje va en **directa proporción con la destinación principal del proyecto**, siendo espacio central el salón teatral, dado el enfoque cultural-comunitario del proyecto.

Se plantean espacios abiertos para **potenciar su desarrollo en lo público.**

ZONA	SUB-ZONA	AMBIENTES SUB-ZONA	ESPECIFICACIÓN	ÁREA PARCIAL (m2)	ÁREA TOTAL (m2)
ADMINISTRATIVA	OFICINAS	DIRECCIÓN		10 m2	28 m2
		SECRETARÍA		8 m2	
		LOGÍSTICA		10 m2	
	RECEPCIÓN	EXPOSICIÓN		40 m2	45 m2
		PORTERÍA		5 m2	
SERVICIOS	BAÑOS	MUJER	5,5 m2	125,8 m2	
		HOMBRE	5,5 m2		
		MIXTO	28,7 m2		
		FAMILIAR	28,7 m2		
	CAMARINES	MUJER	28,7 m2	28,7 m2	
		HOMBRE	28,7 m2		
CULTURAL	SALÓN TEATRAL	ESCENARIO		104 m2	716 m2
		BUTACAS		400 m2	
		CONTROL		12 m2	
		ÁREA DE MESAS		200 m2	
	BIBLIOTECA	RECEPCIÓN		5 m2	355 m2
SALAS ESTUDIO		150 m2			
EXHIBICIÓN		200 m2			
COMUNITARIA	SALAS TALLERES	SALA TEATRO	SALA ESPEJO	200 m2	800 m2
		SALA DANZA		200 m2	
		SALA PINTURA	SALA ESPEJO	200 m2	
		SALA REUNIÓN		200 m2	
	CAFETERÍA	COCINA		12 m2	120 m2
		COMEDOR		108 m2	
MIRADOR				300 m2	300 m2