


PROGRAMAS A INTERVENCIÓN			
EDIFICACIONES POLIGONO		EDIFICACIONES POLIGONO	
1. CAPILLA ORATORIO	2. CAMPO CLINICO salas, laboratorios, oficinas, auditorio, biblioteca	3. CAFETERIA	CENTRO DEPORTIVO multicancha, gimnasio, camarines, oficinas adm. SEDE VECINAL talleres adulto mayor, baños, auditorio
SUPERFICIES DE INTERVENCIÓN			
POLIGONO CAMPUS CLINICO		POLIGONO CENTRO DEPORTIVO	
TRAMO	DISTANCIA	TRAMO	DISTANCIA
A-B	55,6 mts	a-b	85,77 mts
B-C	70,2 mts	b-c	93,42 mts
C-D	17,5 mts	c-d	32,48 mts
D-E	24,1 mts	d-e	38,42 mts
E-F	21,3 mts	e-k	17,93 mts
F-G	12,5 mts	k-l	7,34 mts
G-H	9,08 mts	l-m	5,35 mts
H-I	56,3 mts	m-a	126,22 mts
I-J	1,3 mts		
J-K	82,08 mts		
K-L	7,34 mts		
L-M	5,35 mts		
M-A	35,95 mts		
PERIMETRO	398,51 mts	PERIMETRO	427,02 mts
SUPERFICIE	6154,14 mts ²	SUPERFICIE	10396,32 mts ²

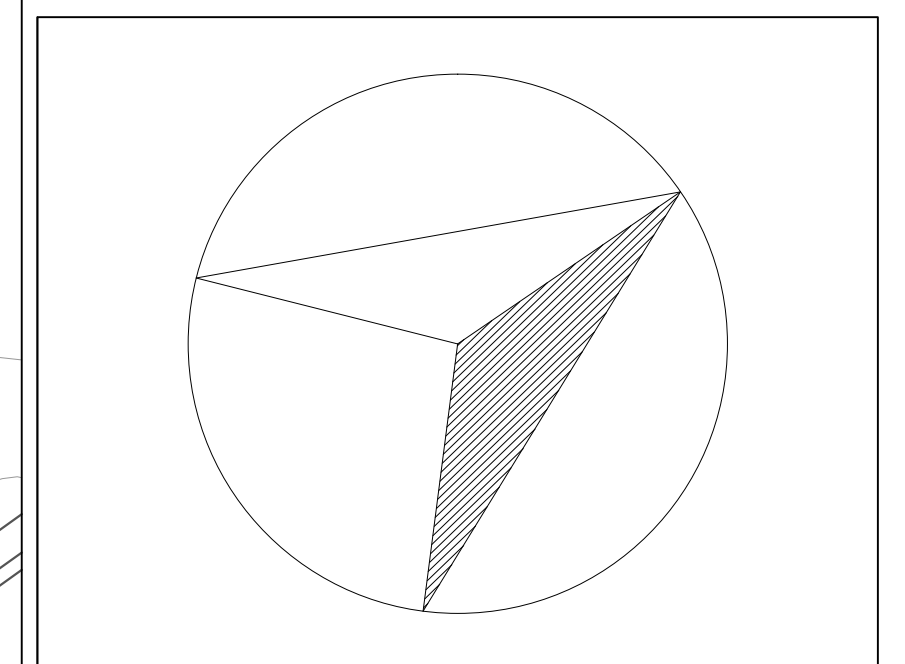

**CENTRO DE INTEGRACION HOSPITALARIA
CERRO LAS DELICIAS**

CONTENIDO : EMPLAZAMIENTO PROPUESTA
POLIGONOS FRAGMENTOS

ROL : 9312-6 / 6305-2

FECHA : 21.SEPTIEMBRE.2011

INTEGRANTES : ALEJANDRO PACHECO
ALEX OLAZO

CONTRATISTA : SERINCO ING. & CONSTR.

L 01

ESCALA : 1:800