



Proyecto Final Jardin Social

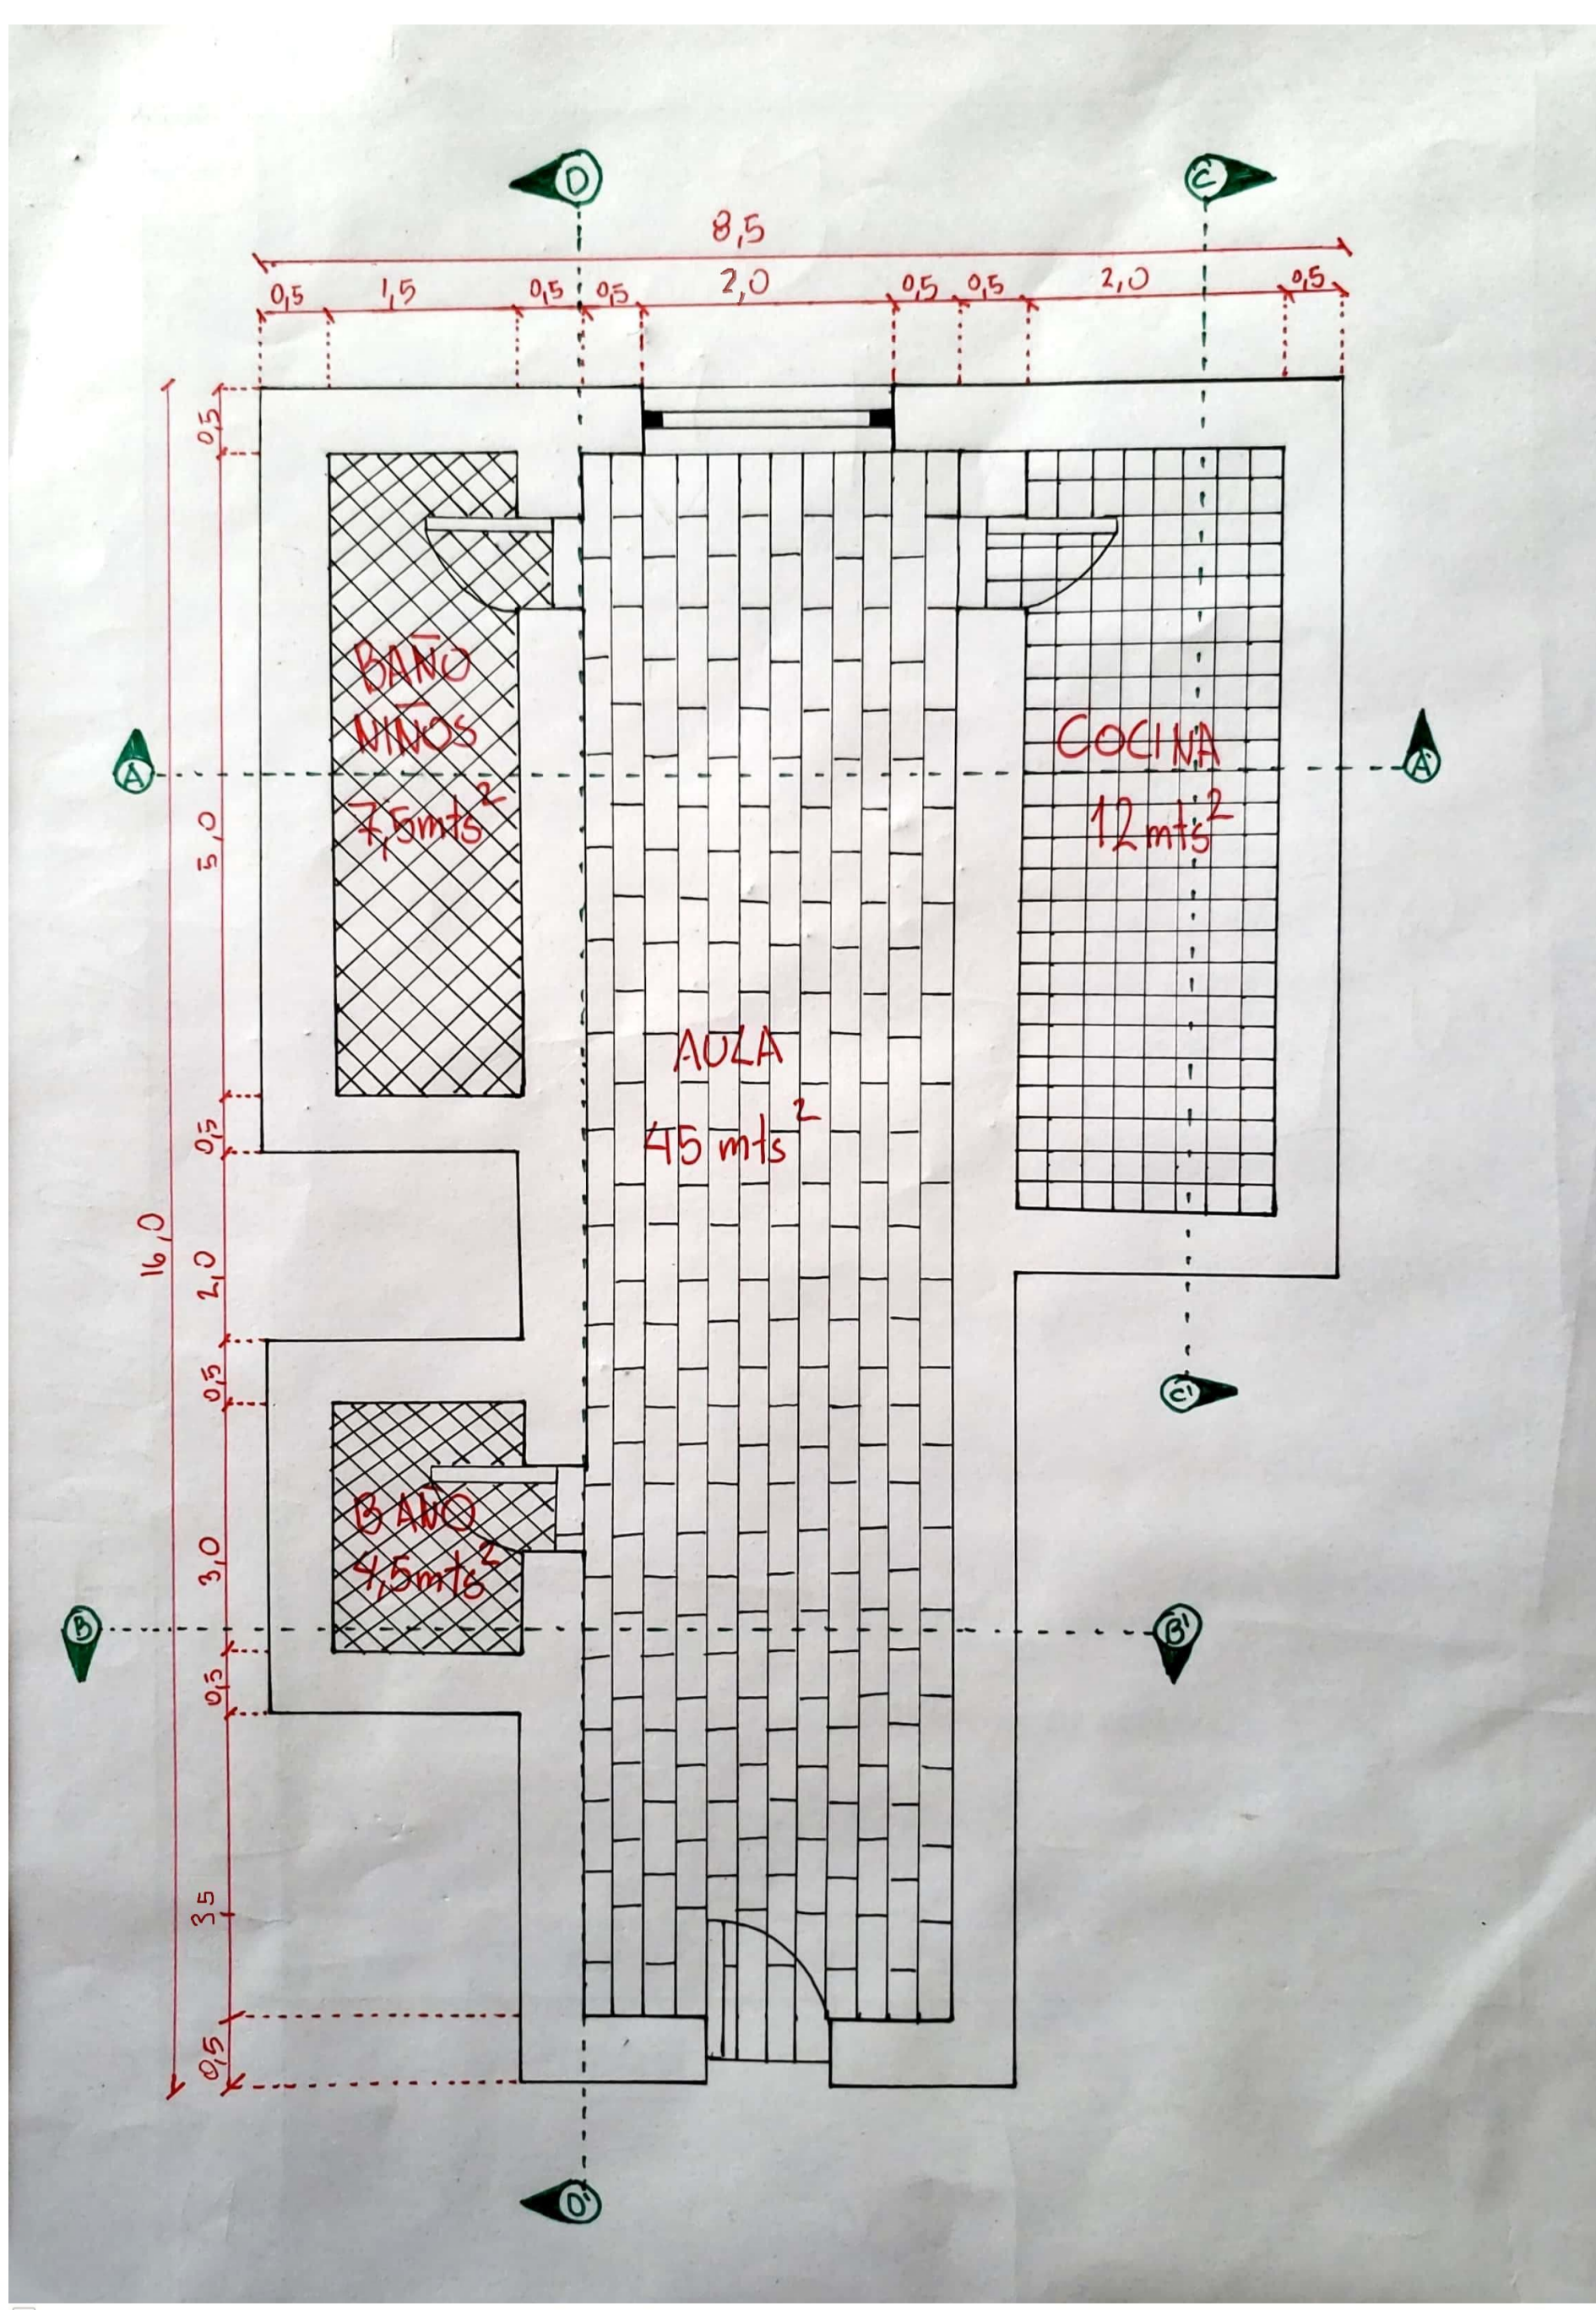

Proposición Jardin Social
Tranque sur Forestal, Viña del Mar
Planta ; Cortes Respectivos
Escala 1:25
Unidad ; Metros

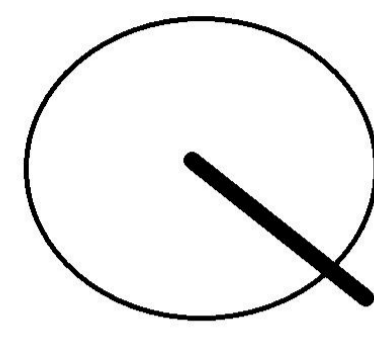

Acto : Luz bifurcada
 Forma : Vinculo extendido

