MOVIMIENTO TERRENO

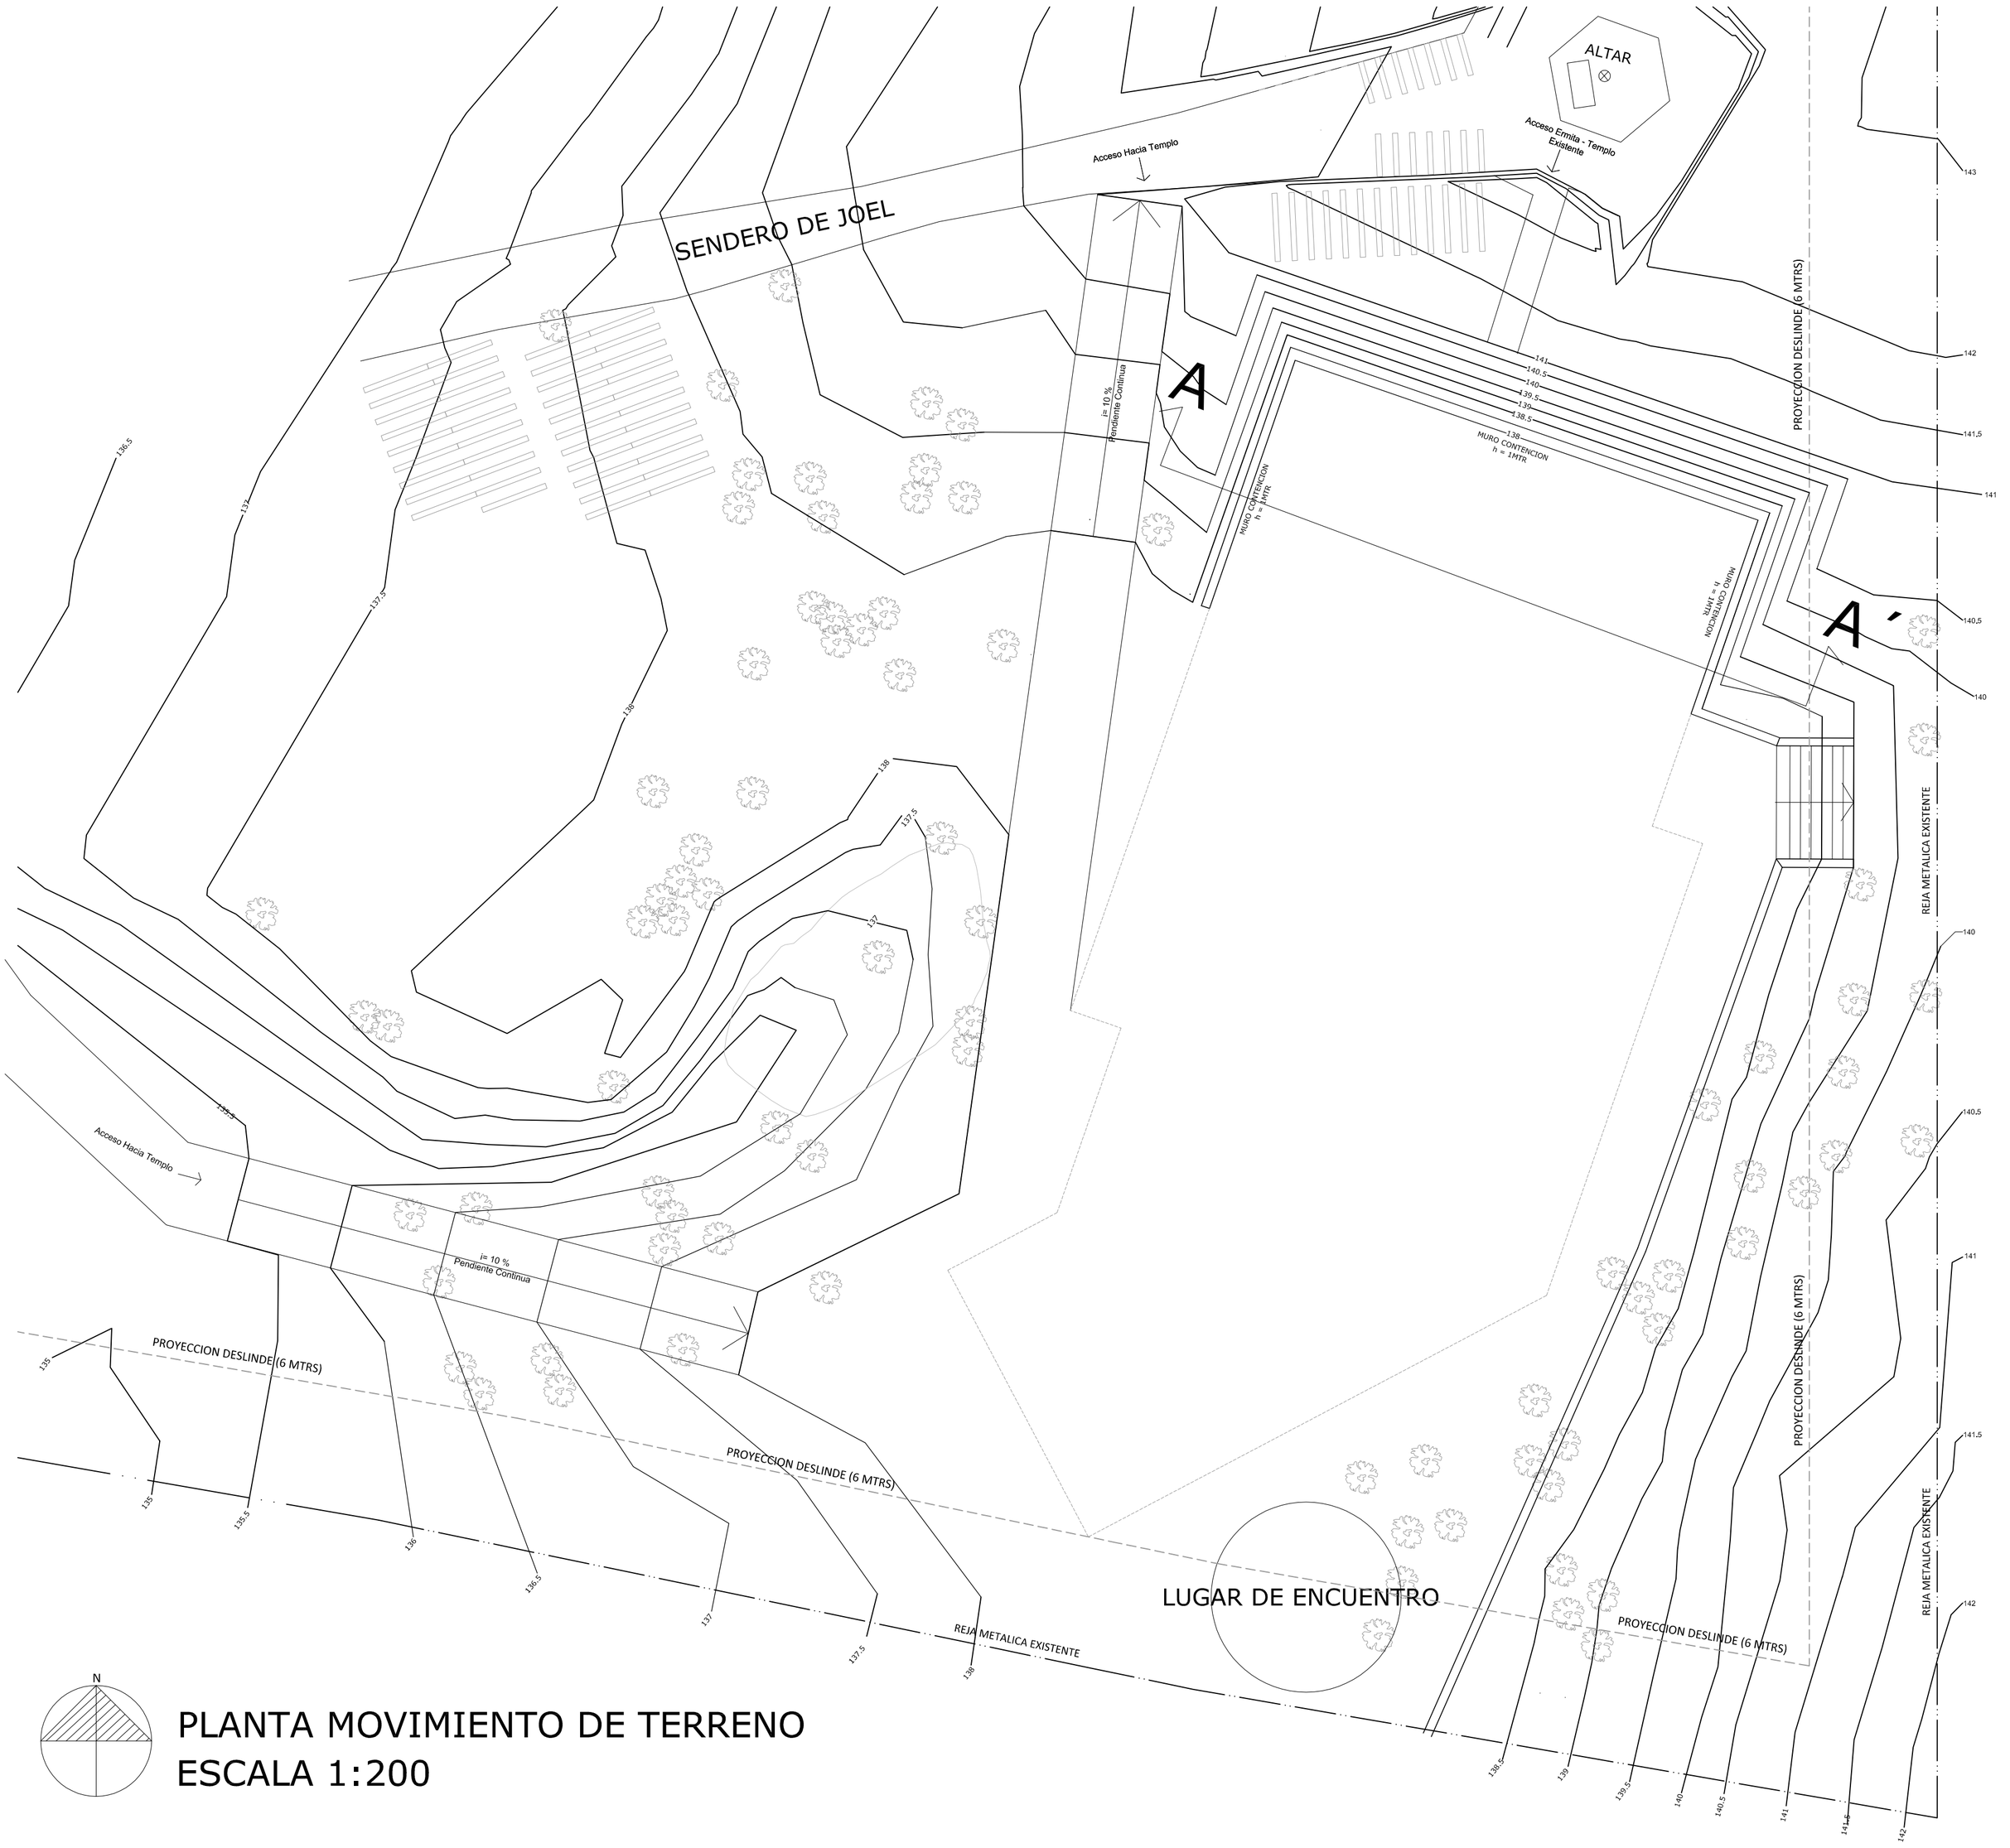

PLANTA MOVIMIENTO DE TERRENO
ESCALA 1:200

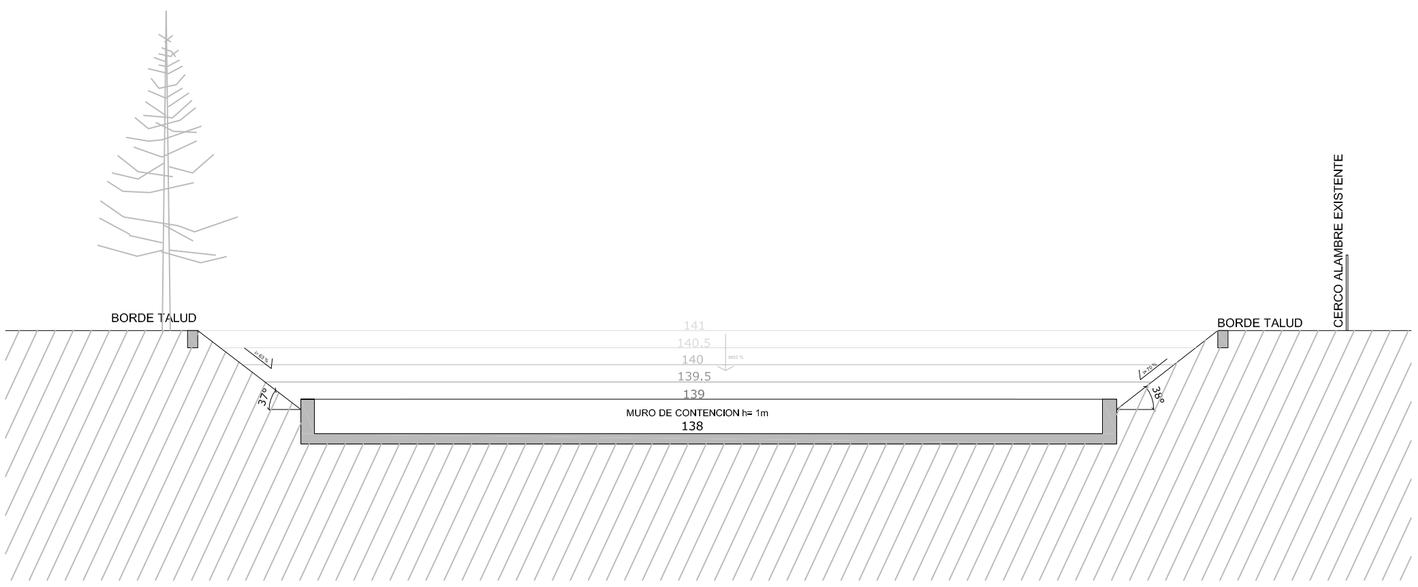

CORTE A - A´
TERRENO PROPUESTO - TALUD
ESCALA 1: 150

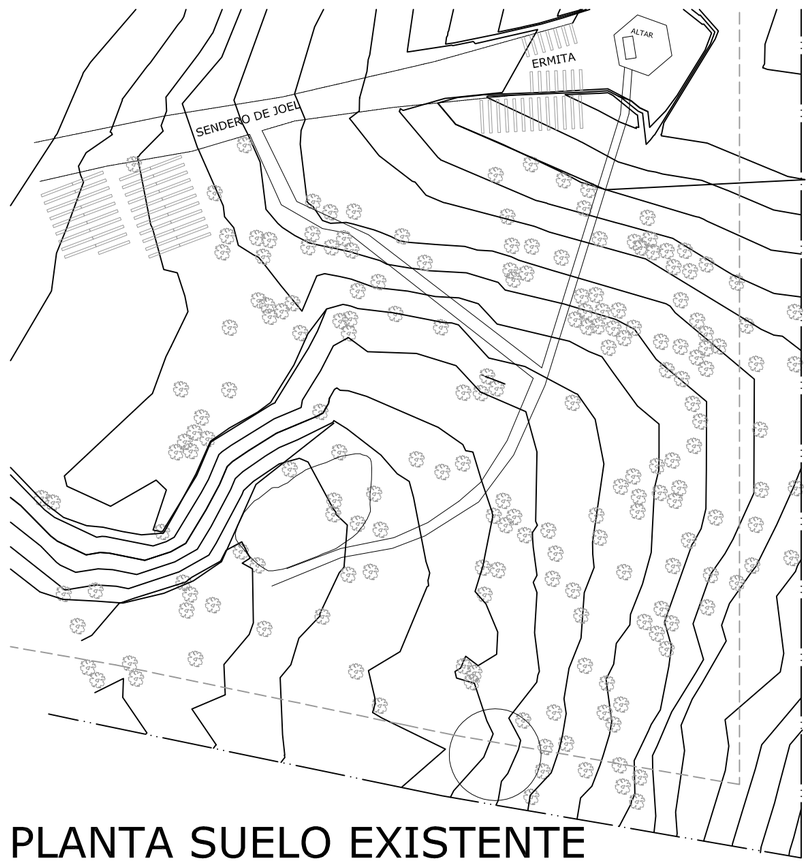

PLANTA SUELO EXISTENTE
ESCALA 1:500

PROYECTO: TEMPLO - GALERIA COMUNIDAD SCHOENSTATT DE LOS PINOS	NOMBRE: IGNACIO ALBERTO LÓPEZ MANRÍQUEZ	2A
ACTO: ATRAVESAR BORDEANDO EN LO INMERSO	ERE: PORTICO CONTENIDO	
UBICACIÓN: SANTUARIO DE LOS PINOS - COMUNIDAD SHOENSTATT	TALLER ARQUITECTONICO 9° ETAPA — FECHA: 20.05.2013	
CONTENIDO: MOVIMIENTOS DE TIERRA	PROFESORES: DAVID JOLLY - DAVID LUZA — PROFESORES AYUDANTES: VALENTINA REQUESENS - ÁLVARO MERCADO	ESCALA 1:150