


ELEVACIÓN SUR PONIENTE

ESCALA 1 : 100

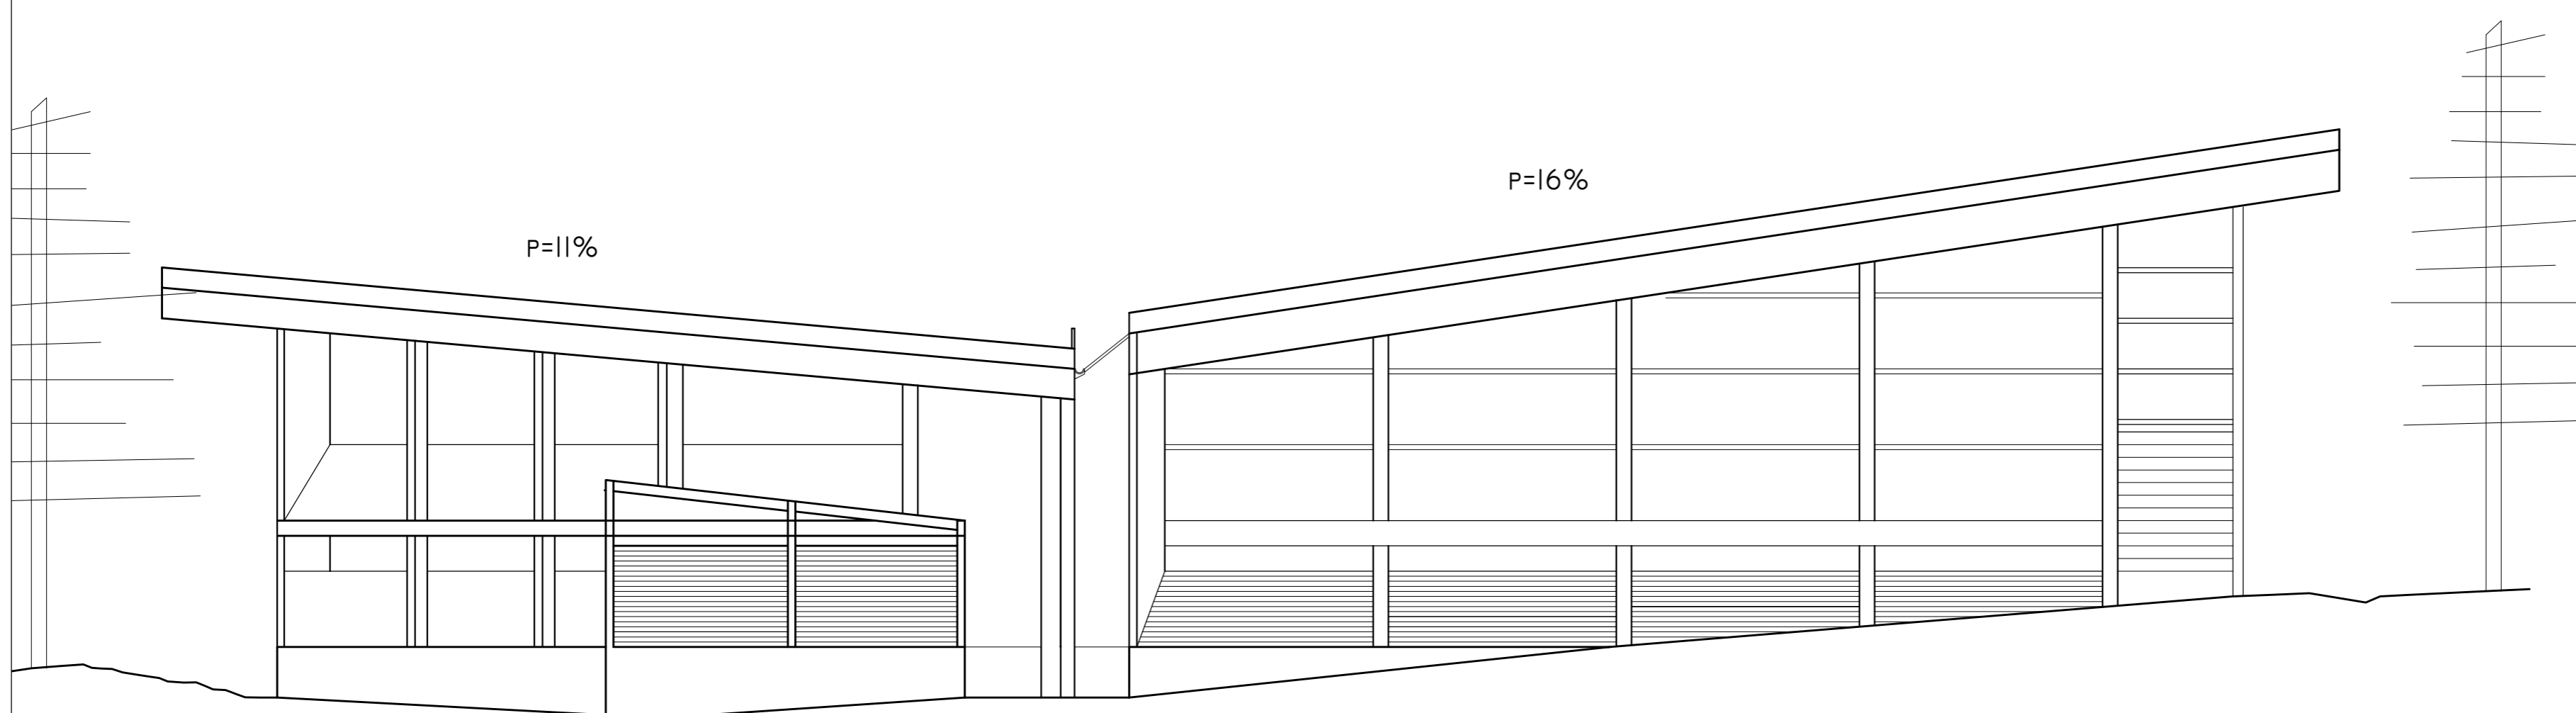

ELEVACIÓN NORPONIENTE

ESCALA 1 : 100



ELEVACIÓN ORIENTE

ESCALA 1 : 100

