


Corte A



Corte B

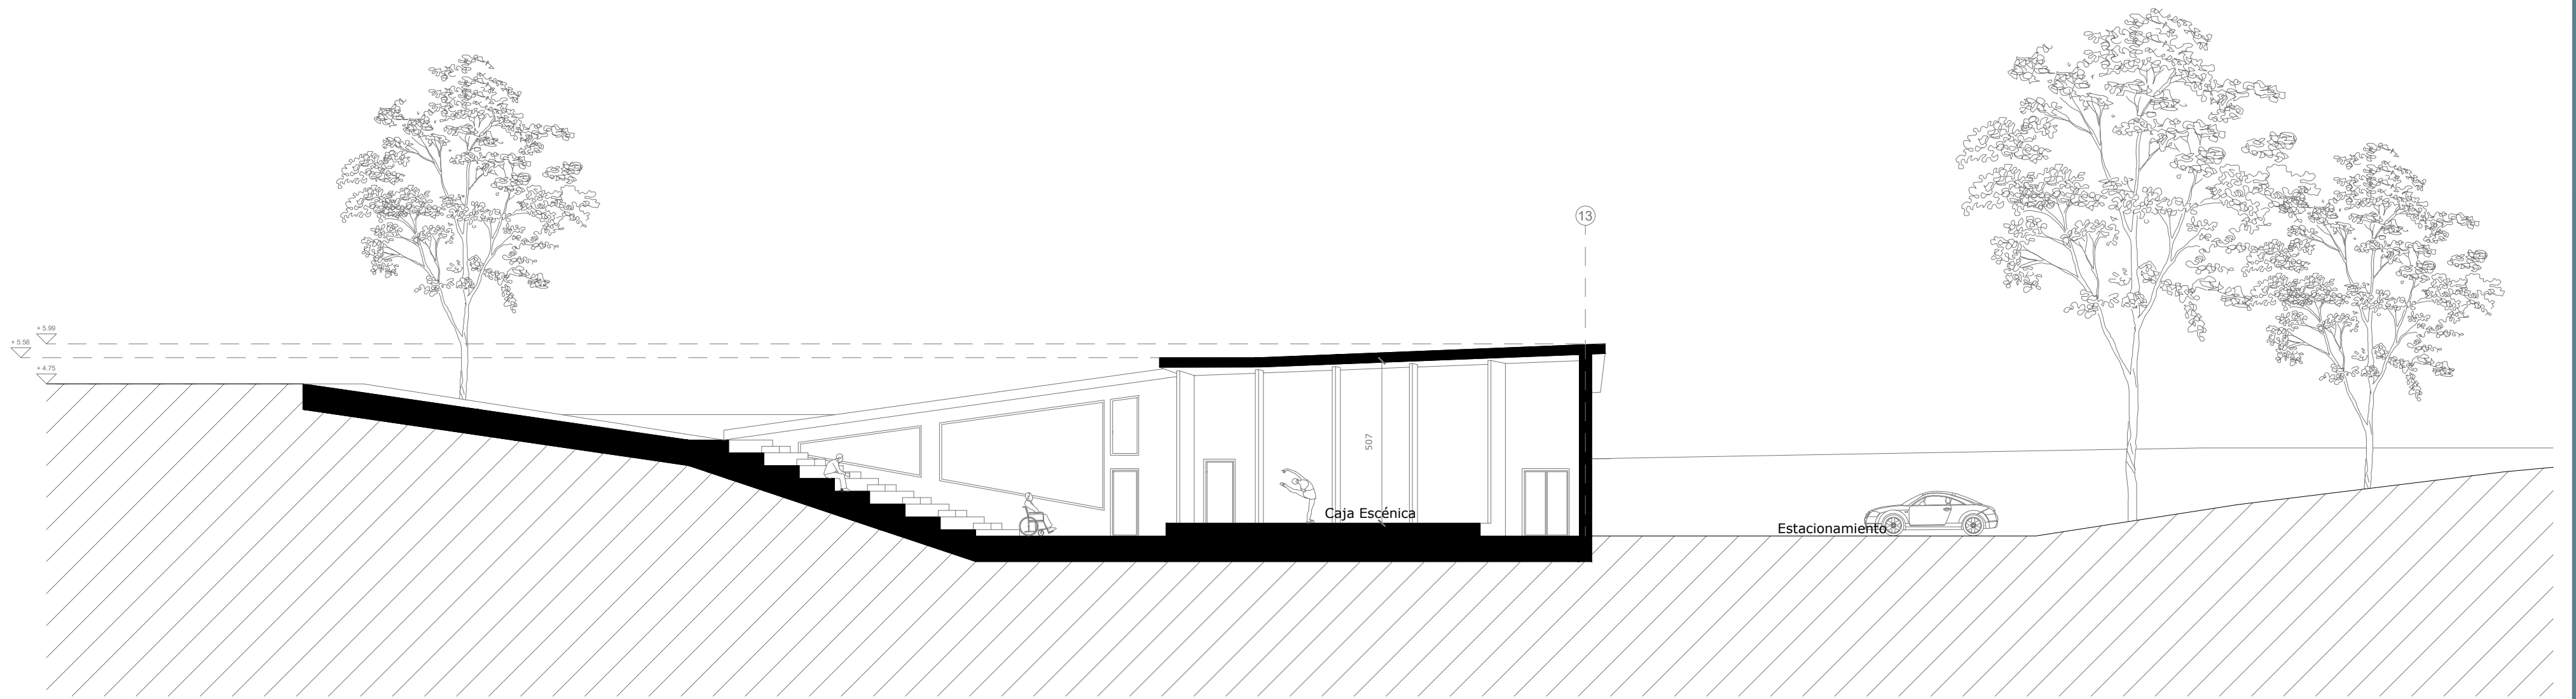

ESCALA  
1:150

PLANOS  
Sección A y B

Proyecto Teatro - Hospedería  
"La Hondonada"

