

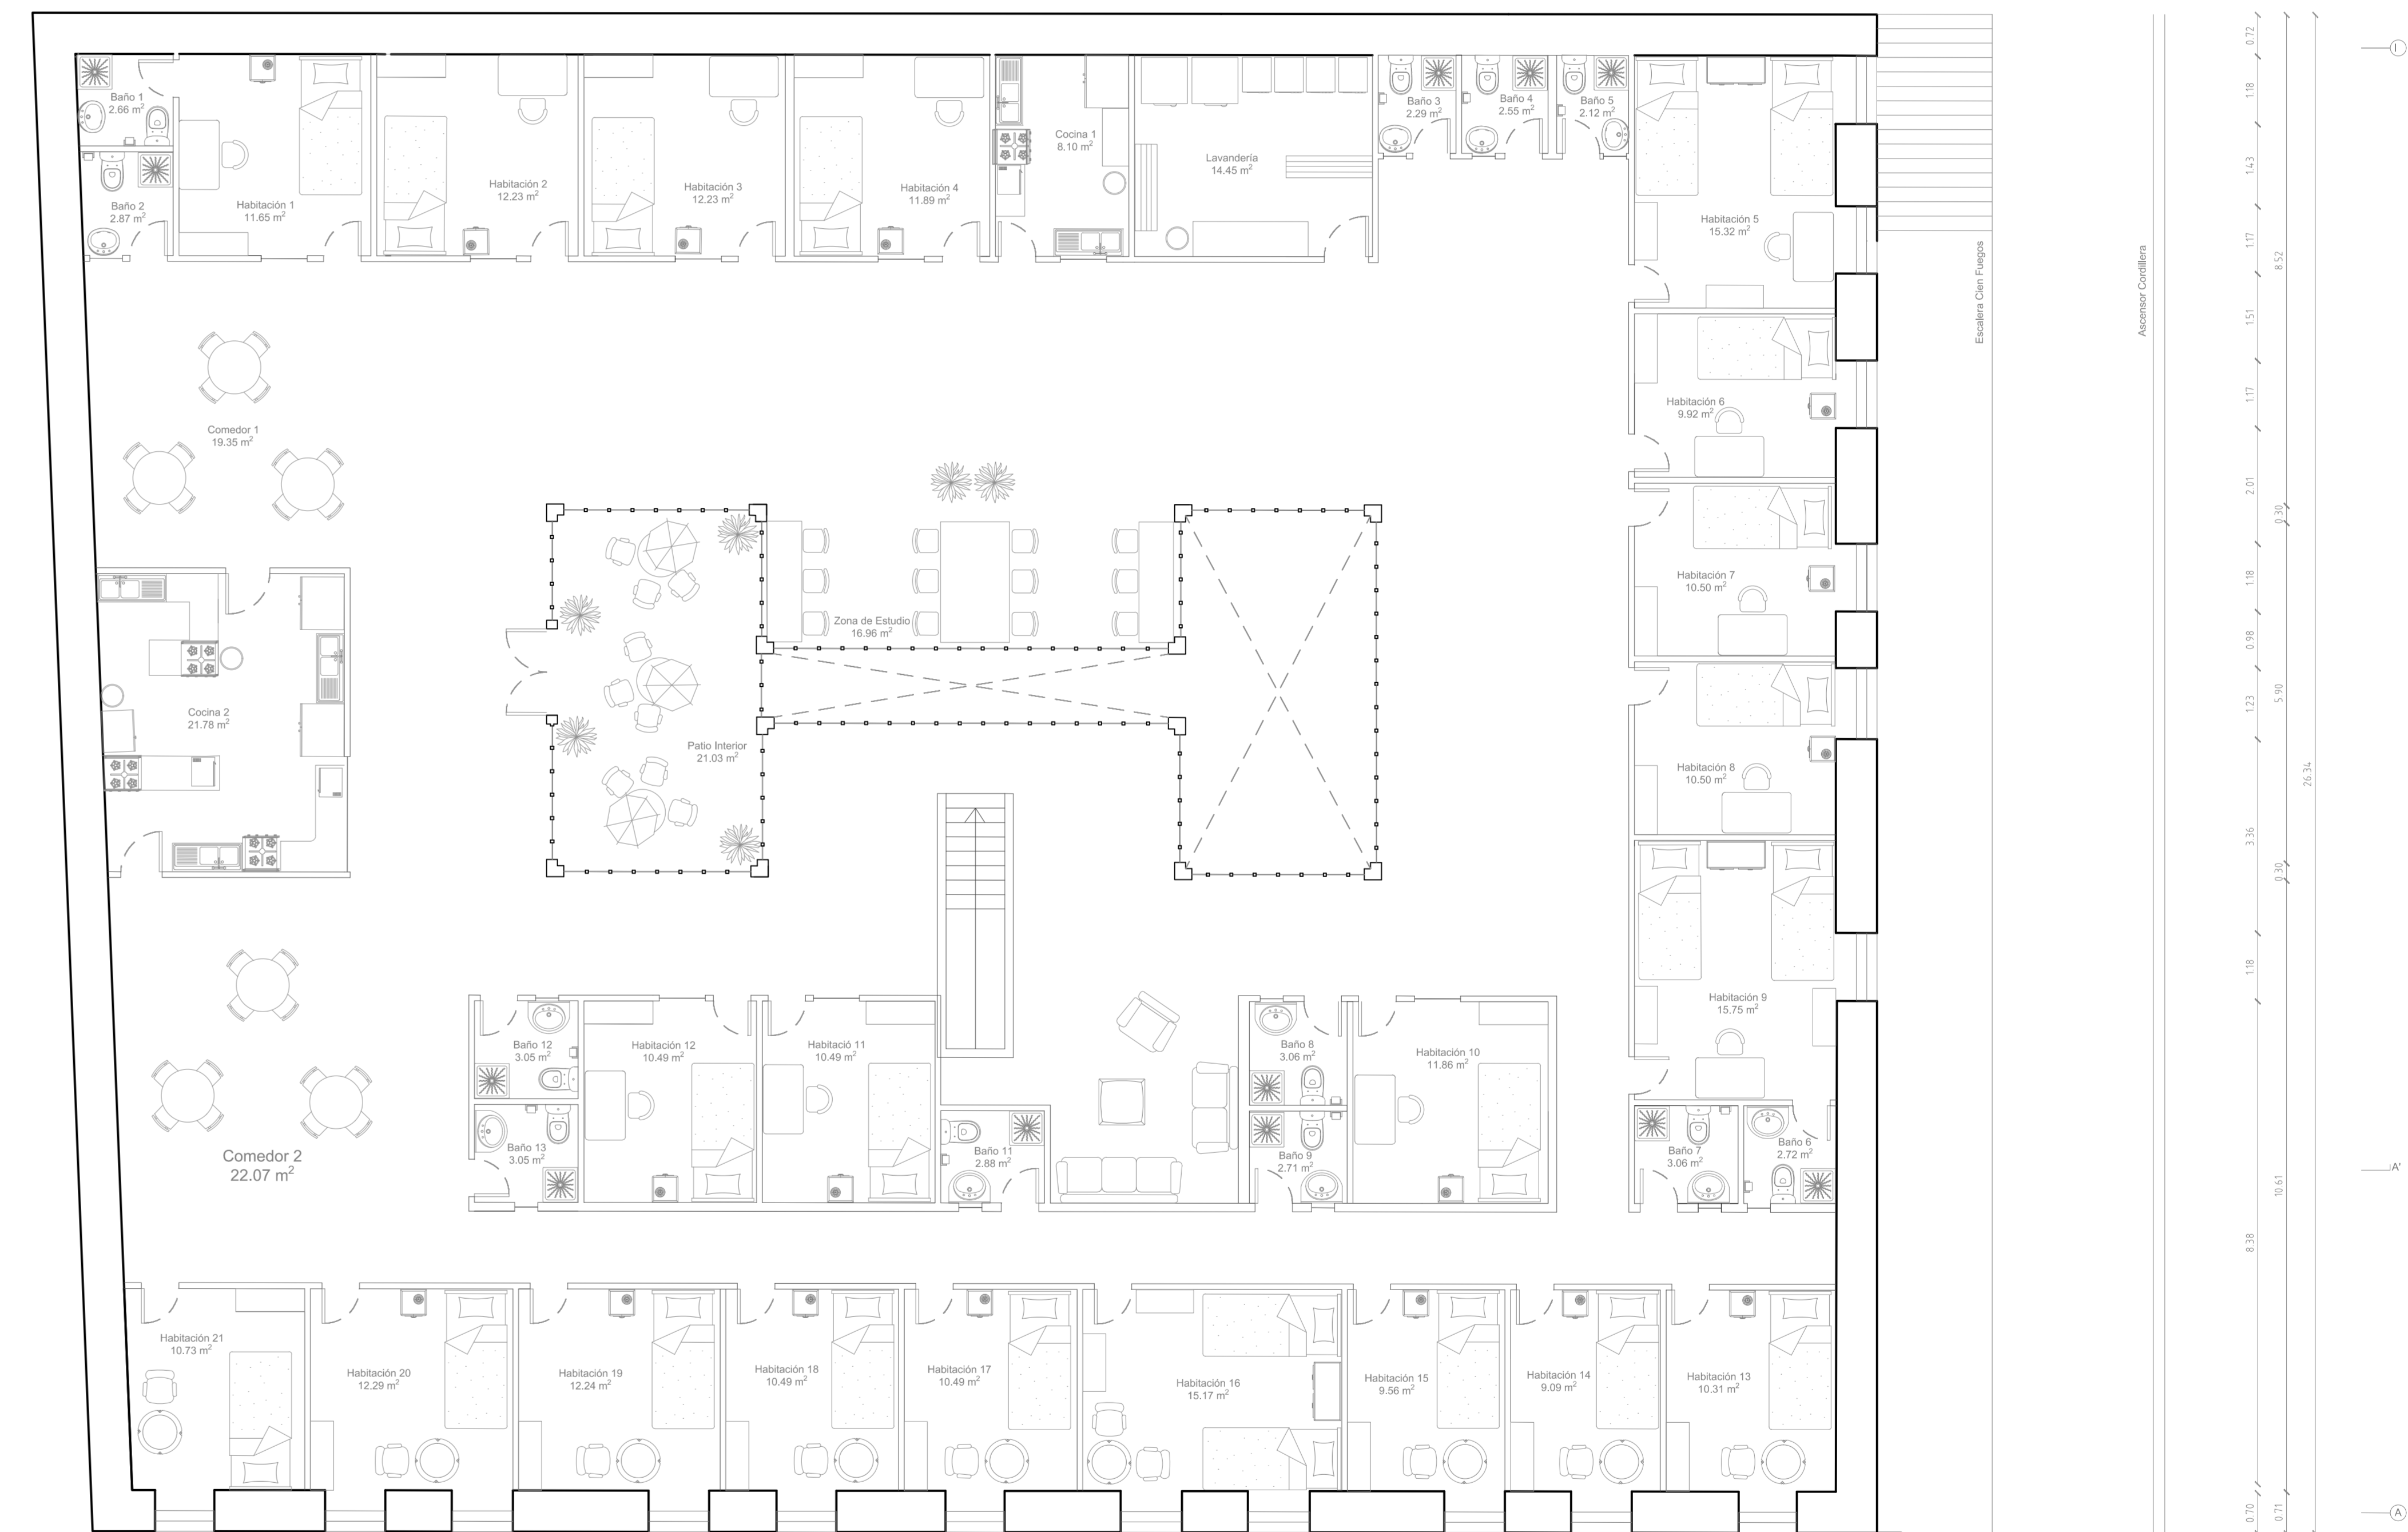


Situación existente
Planta tercer nivel
Escala: 1:100

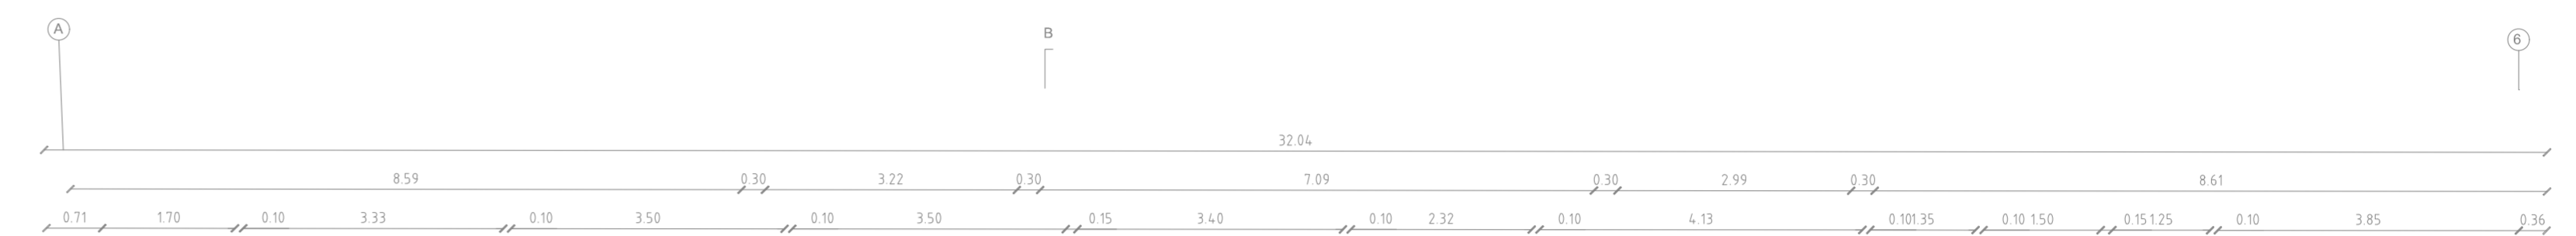

Situación proyectada
Planta tercer nivel
Escala: 1:75

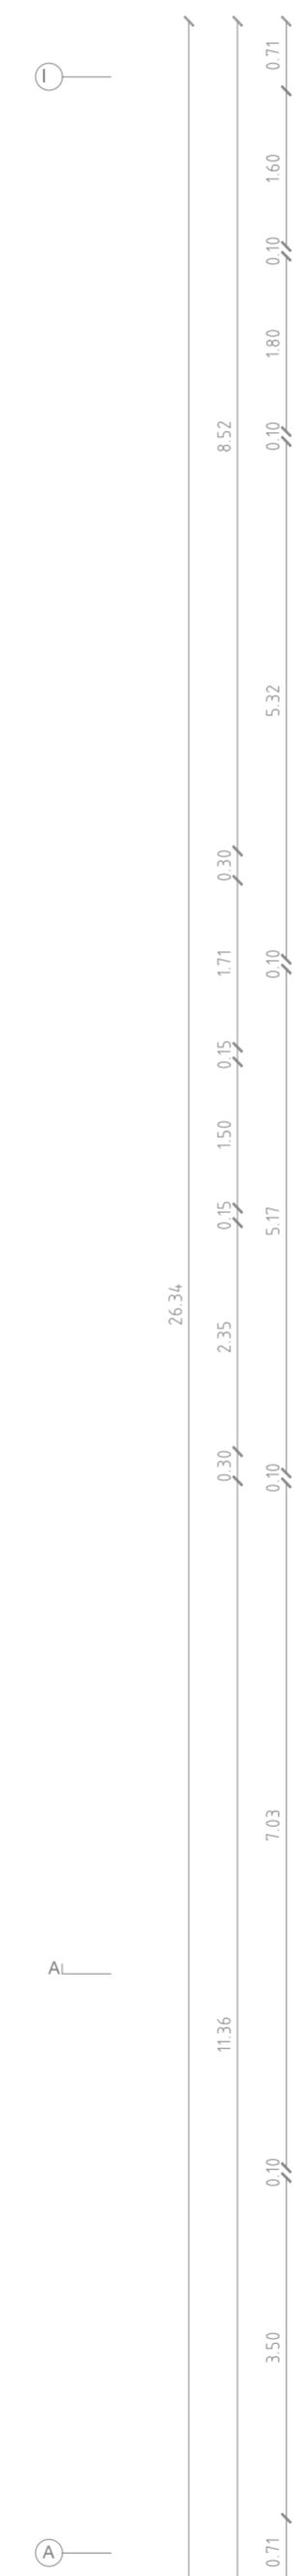