

ANTESALA ASCENSOR ARTILLERIA

ANDRES SILVA R.



16/06/2012

CONTENIDO: PLANTA


UNIDAD: METROS

ESCALA 1:50



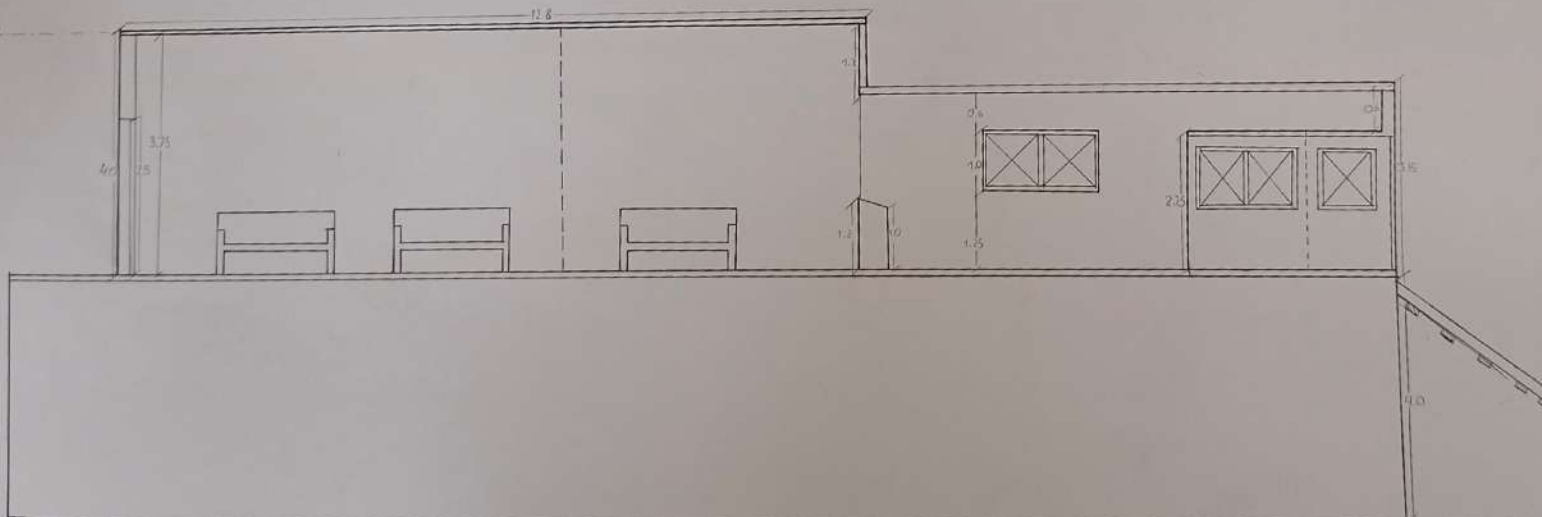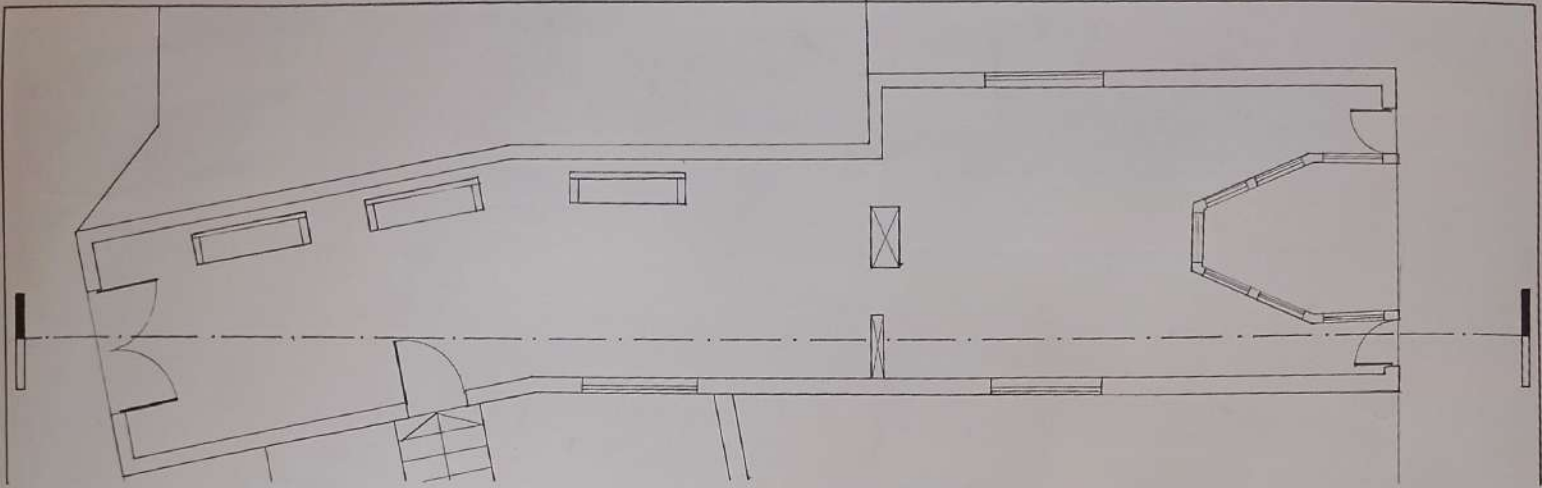

<p>ANTESALA ASCENSOR ARTILLERIA ANDRES SILVA R. 16/66/2512</p>	<p>CONTENIDO: CORTE UNIDAD: METROS ESCALA 1:50</p>	
--	--	--

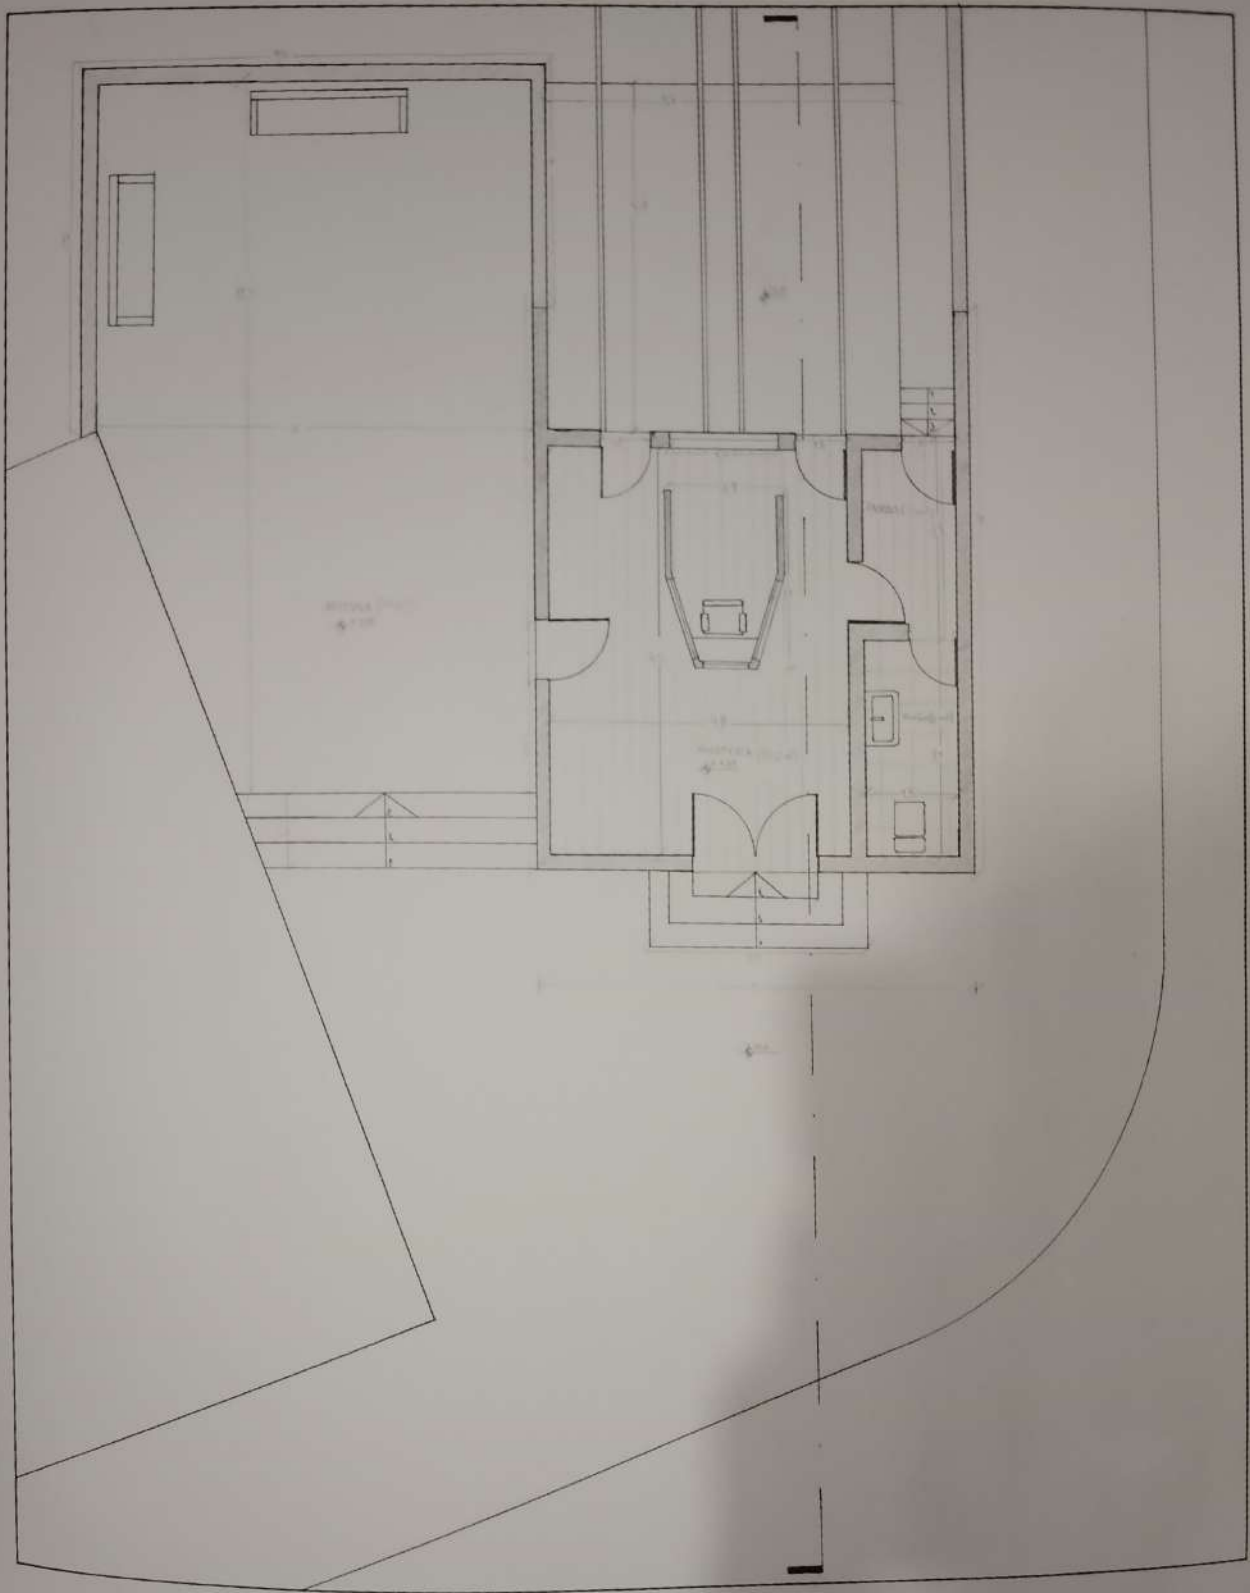


PROYECTO ANTESALA ASCENSOR ARTILLERIA

ANDRÉS SILVA R.
24/06/2022

CONTENIDO: PLANTA
UNIDAD: METROS
ESCALA 1:50



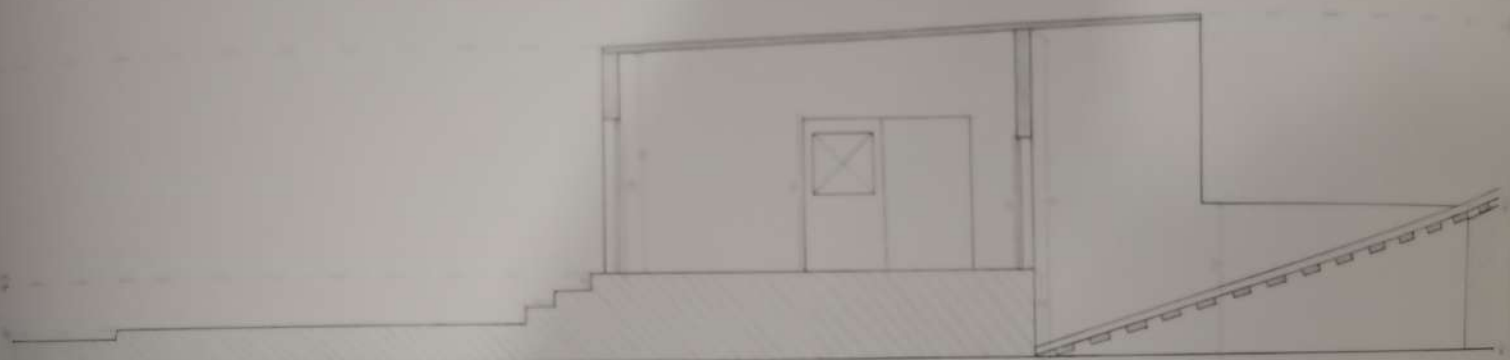

PROYECTO ANTESALA ASCENSOR ARTILLERÍA
ANDRÉS SILVA R.
24/06/2022

CONTENIDO: CORTE
UNIDAD: METROS
ESCALA: 1/50

