



PLAN MAESTRO

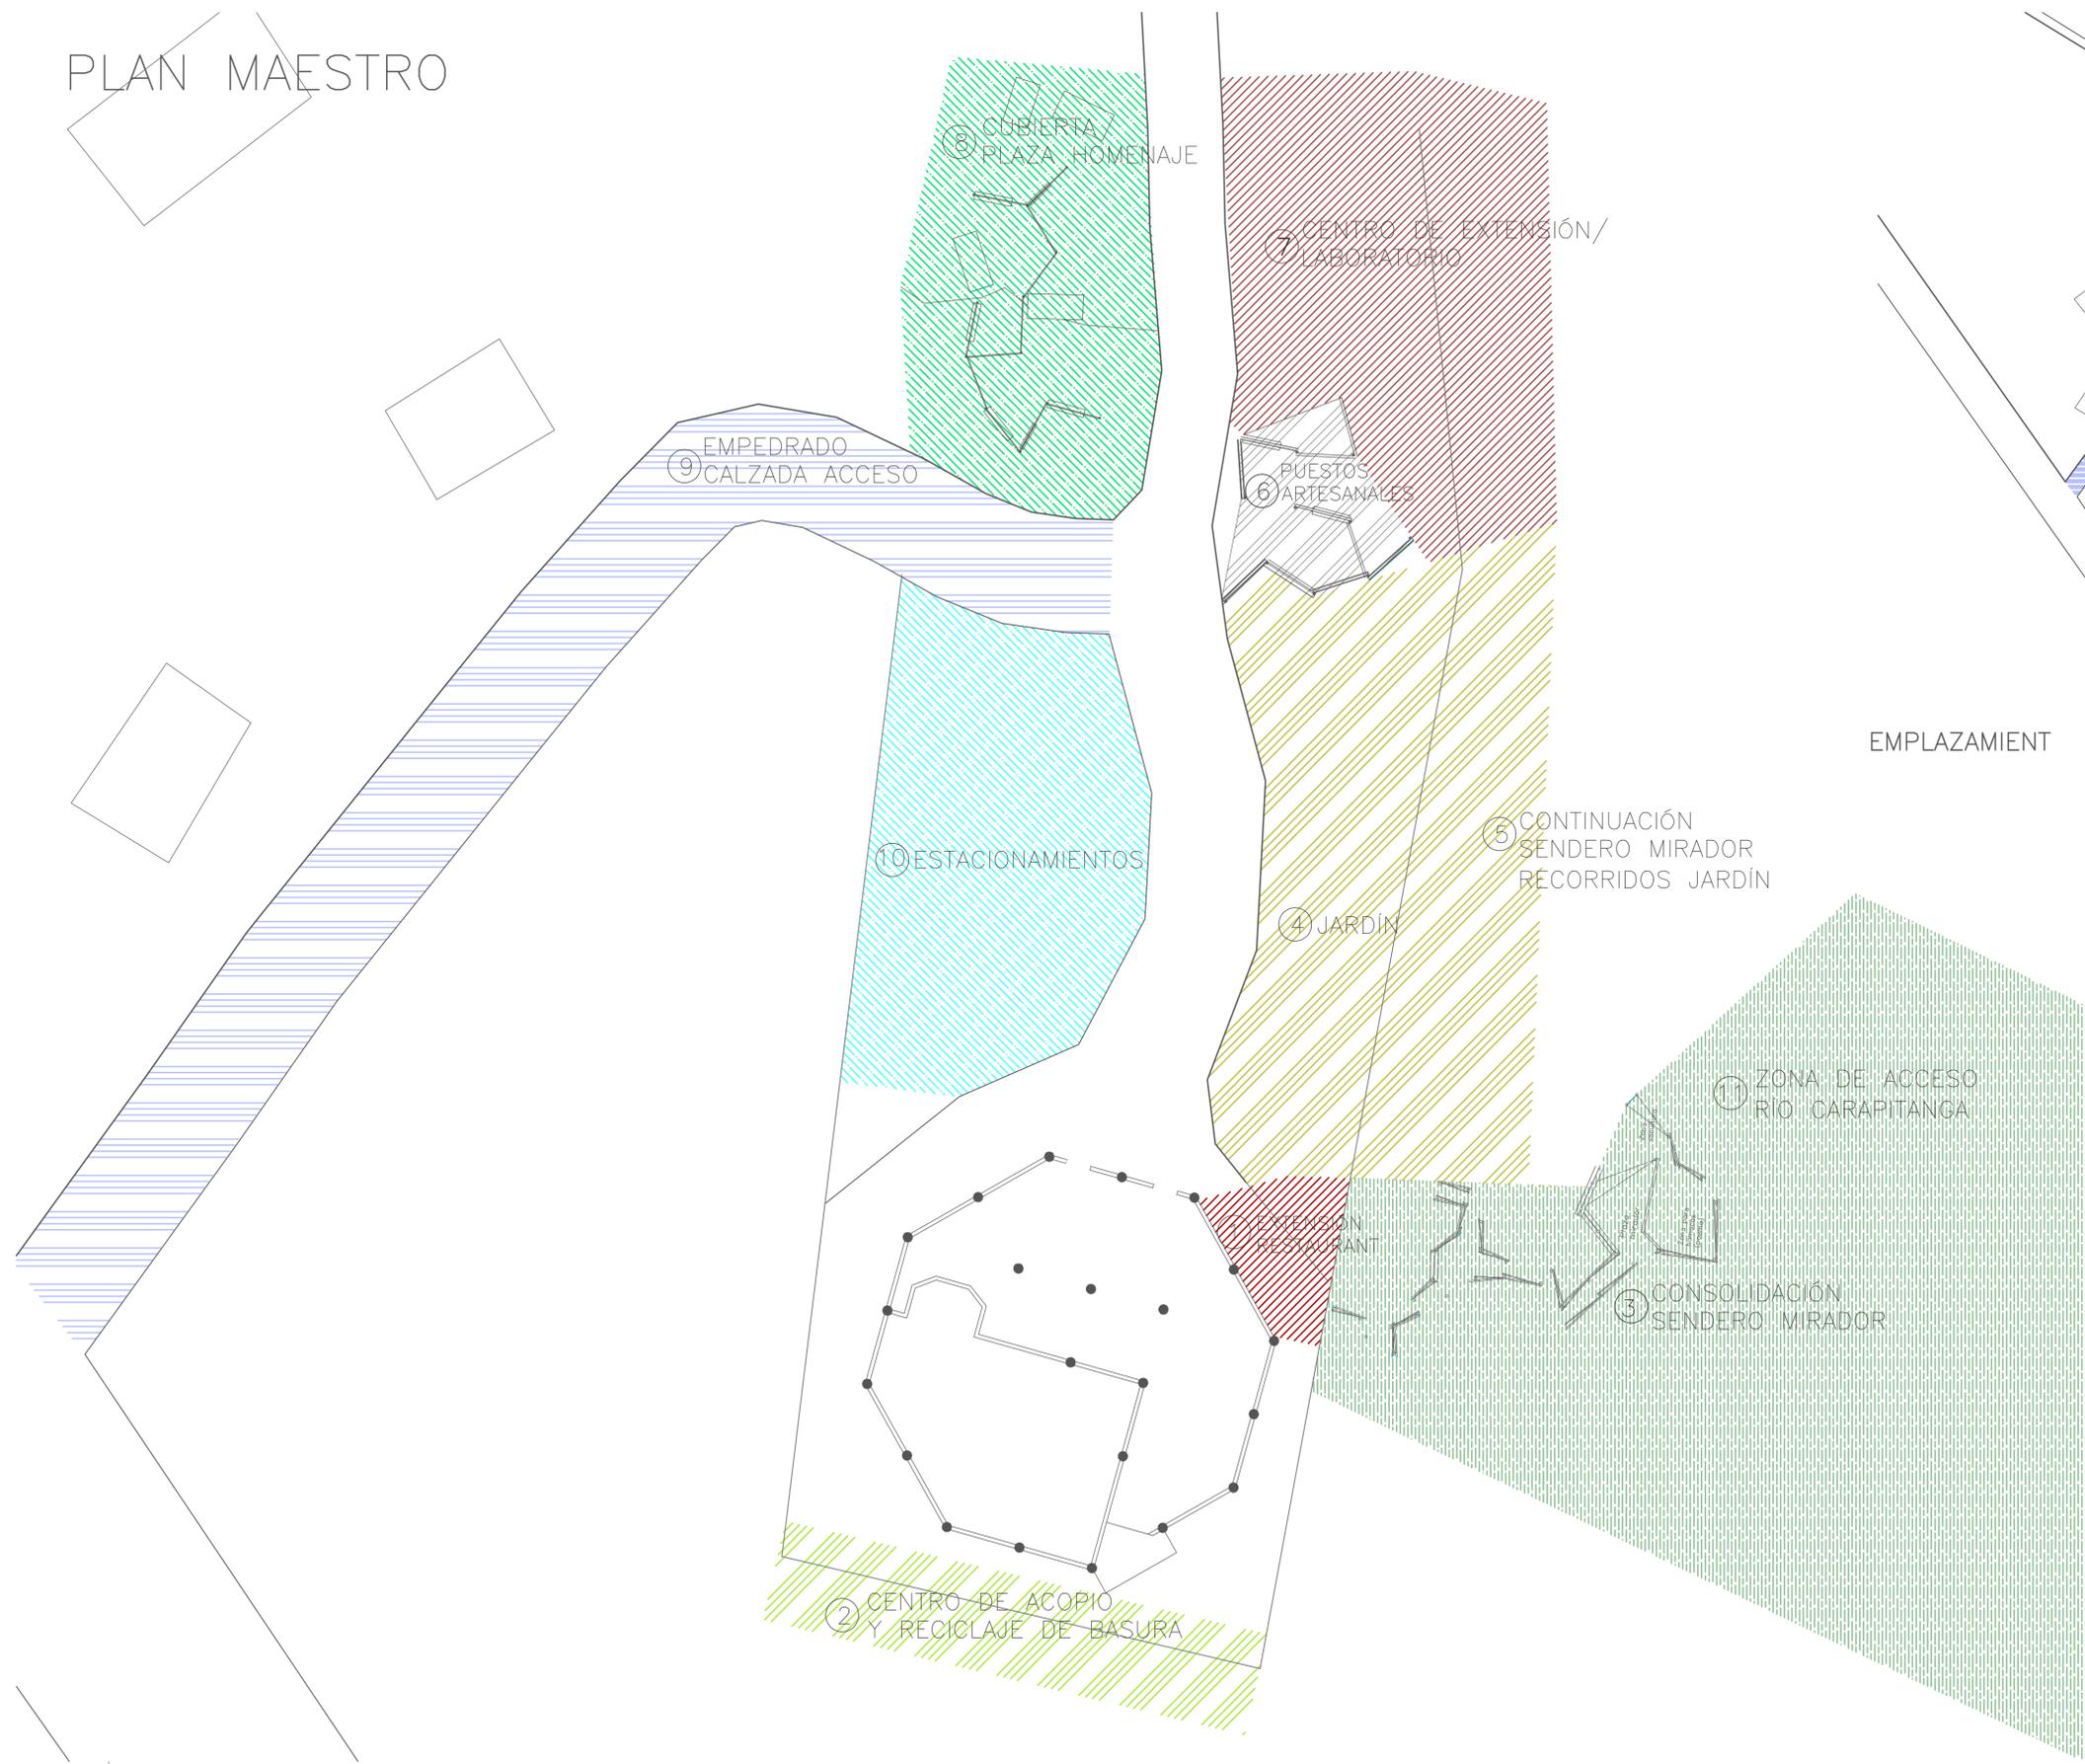

EMPLAZAMIENTO

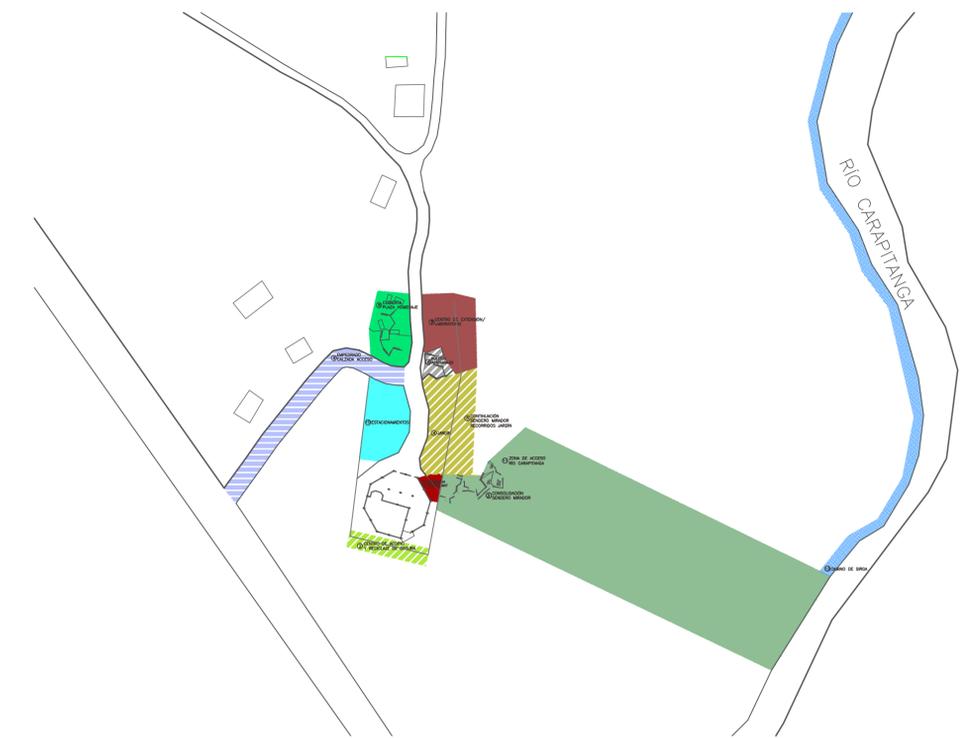

- | | |
|--|---|
|  1 EXTENSIÓN RESTAURANT |  7 CENTRO DE EXTENSIÓN LABORATORIO |
|  2 CENTRO DE ACOPIO Y RECICLAJE DE BASURA |  8 CUBIERTA PLAZA HOMENAJE |
|  3 CONSOLIDACIÓN SENDERO-MIRADOR |  9 EMPEDRADO CALZADA ACCESO |
|  4 JARDÍN |  10 ESTACIONAMIENTOS |
|  5 CONTINUACIÓN SENDERO-MIRADOR RECORRIDOS JARDÍN |  11 ZONA DE ACCESO RÍO CARAPITANGA |
|  6 PUESTO DE ARTESANÍAS |  12 CAMINO DE SIRGA |

- | | |
|---|--|
| 1
EXTENSIÓN RESTAURANT
VÍNCULO DEL RESTAURANT CON EL SENDERO MIRADOR | 7
CENTRO DE EXTENSIÓN/LABORATORIO
CENTRO DE EXTENSIÓN, TALLERES DE ARTESANÍAS, CONSTRUCCIÓN DE BAÑO, CENTRO DE EXPERIMENTACIÓN QUE PONE EN VALOR LOS RECURSOS NATURALES DEL LUGAR |
| 2
CENTRO DE ACOPIO Y RECICLAJE
SECTOR DE RECICLAJE, SEPARACIÓN DESECHOS ORGÁNICOS E INORGÁNICOS. ESPACIO PARA COMPOST. | 8
CUBIERTA PLAZA HOMENAJE
PRIMERA DETENCIÓN DEL CAMINO HACIA EL INTERIOR DEL QUILOMBO, REFUGIO DEL SOL Y LA LLUVIA. |
| 3
CONSOLIDACIÓN SENDERO-MIRADOR
CONSTRUCCIÓN SUELO MADERA
PROTECCIÓN SENDERO DE ACCESO A RÍO . | 9
EMPEDRADO CALZADA ACCESO
REPARAR EL ADOSARÍN DE LA CALZADA QUE ACCEDER AL QUILOMBO. |
| 4
JARDÍN
PROYECTO PAISAJISMO QUE BUSCA CONSERVAR LAS ESPECIES EL LUGAR. | 10
ESTACIONAMIENTOS
ZONA DE ESTACIONAMIENTOS PARA LOS VISITANTES DEL QUILOMBO Y COMENSALES EL RESTAURANT. |
| 5
CONTINUACIÓN SENDERO-MIRADOR
RECORRIDOS DEL JARDÍN
VÍNCULO DEL SENDERO MIRADOR CON EL PUESTO DE ARTESANÍAS. | 11
ZONA DE ACCESO RÍO CARAPITANGA
TRAMA DE SENDEROS QUE VINCULAN LA ZONA DE RESTAURANT CON EL RÍO, ESTOS VAN SIGUIENDO LA HUELLA EL LUGAR. |
| 6
PUESTO DE ARTESANÍAS
ESPACIO DE VENTA DE ARTESANÍAS PROPIAS DE LA COMUNIDAD. | 12
CAMINO DE SIRGA
CAMINO QUE RECORRE LA ORILLA DEL RÍO. |

