CORTES

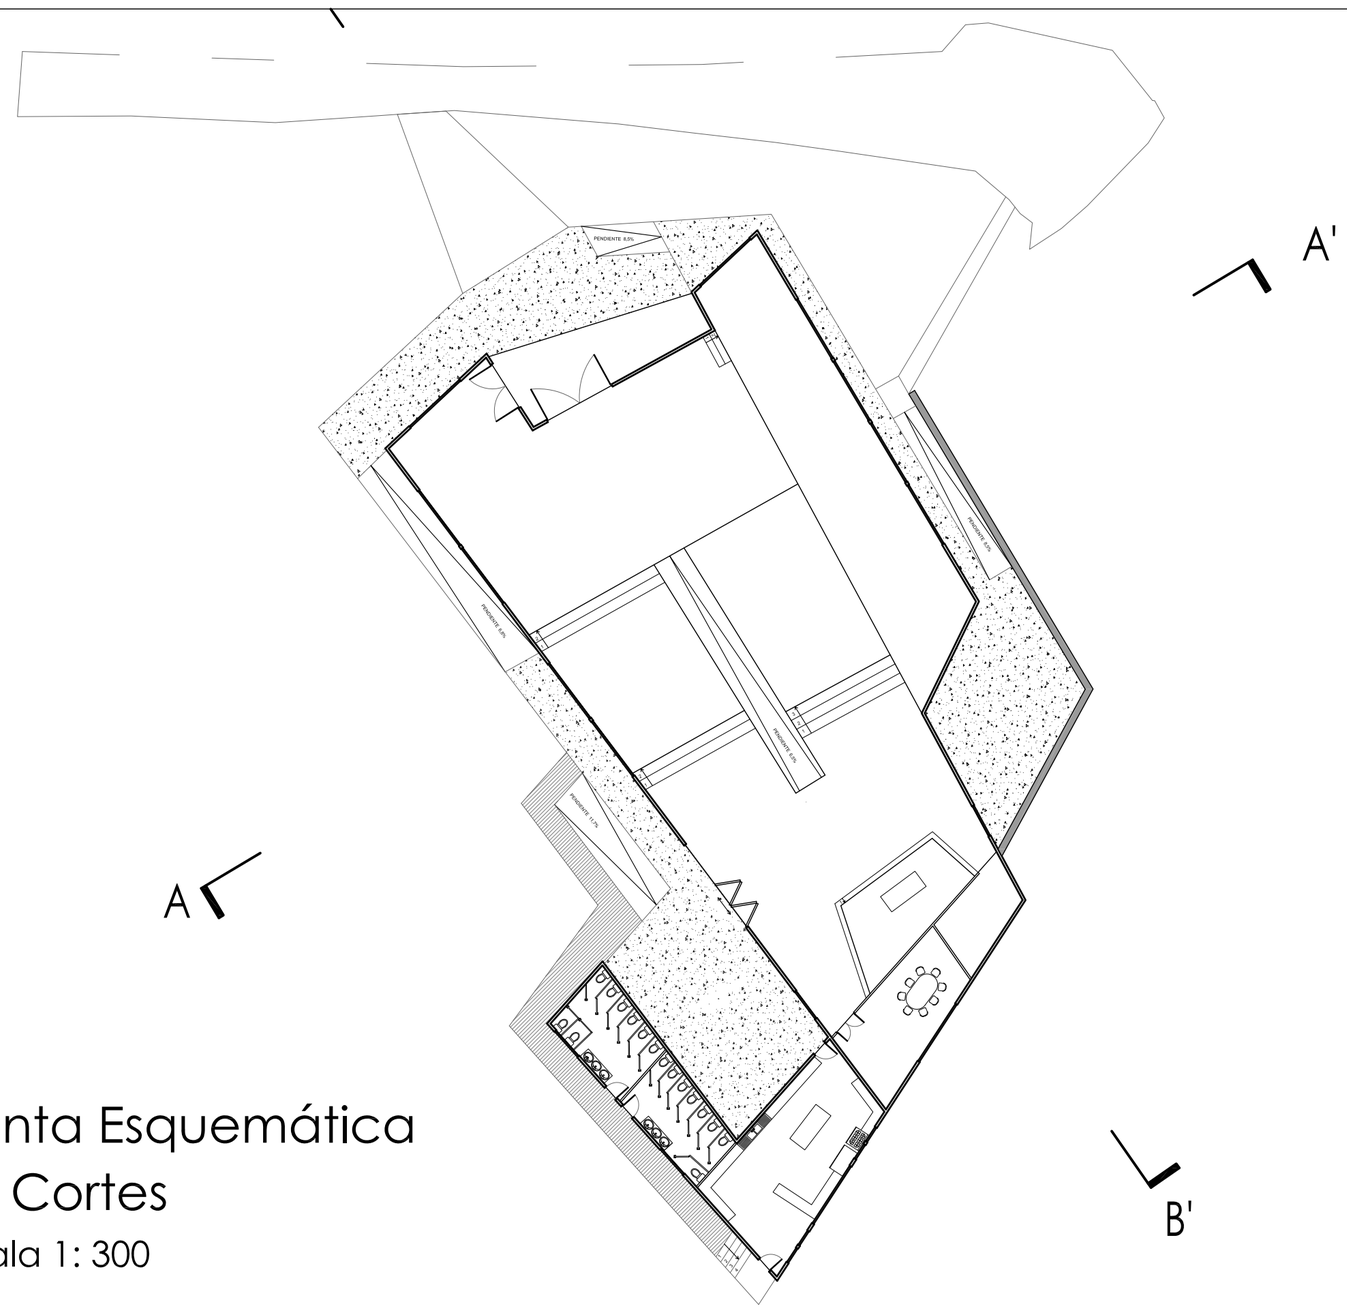

Planta Esquemática
de Cortes
Escala 1: 300

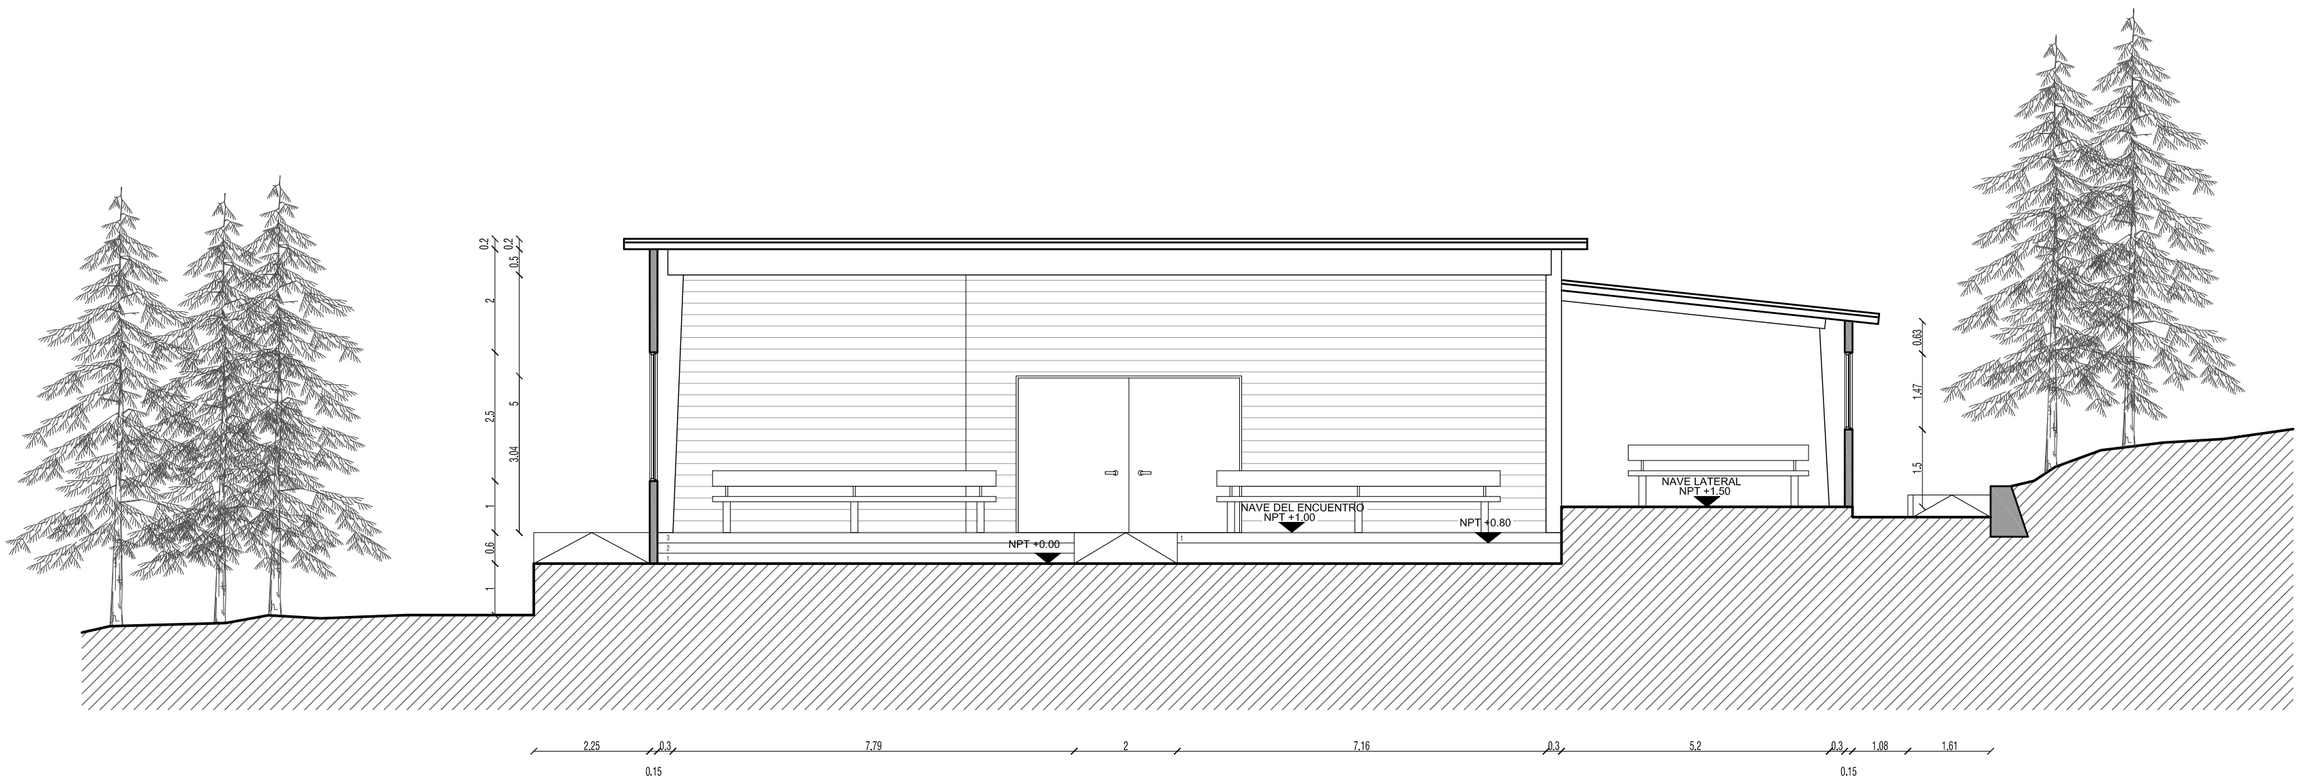

Corte A-A'
Escala 1/100

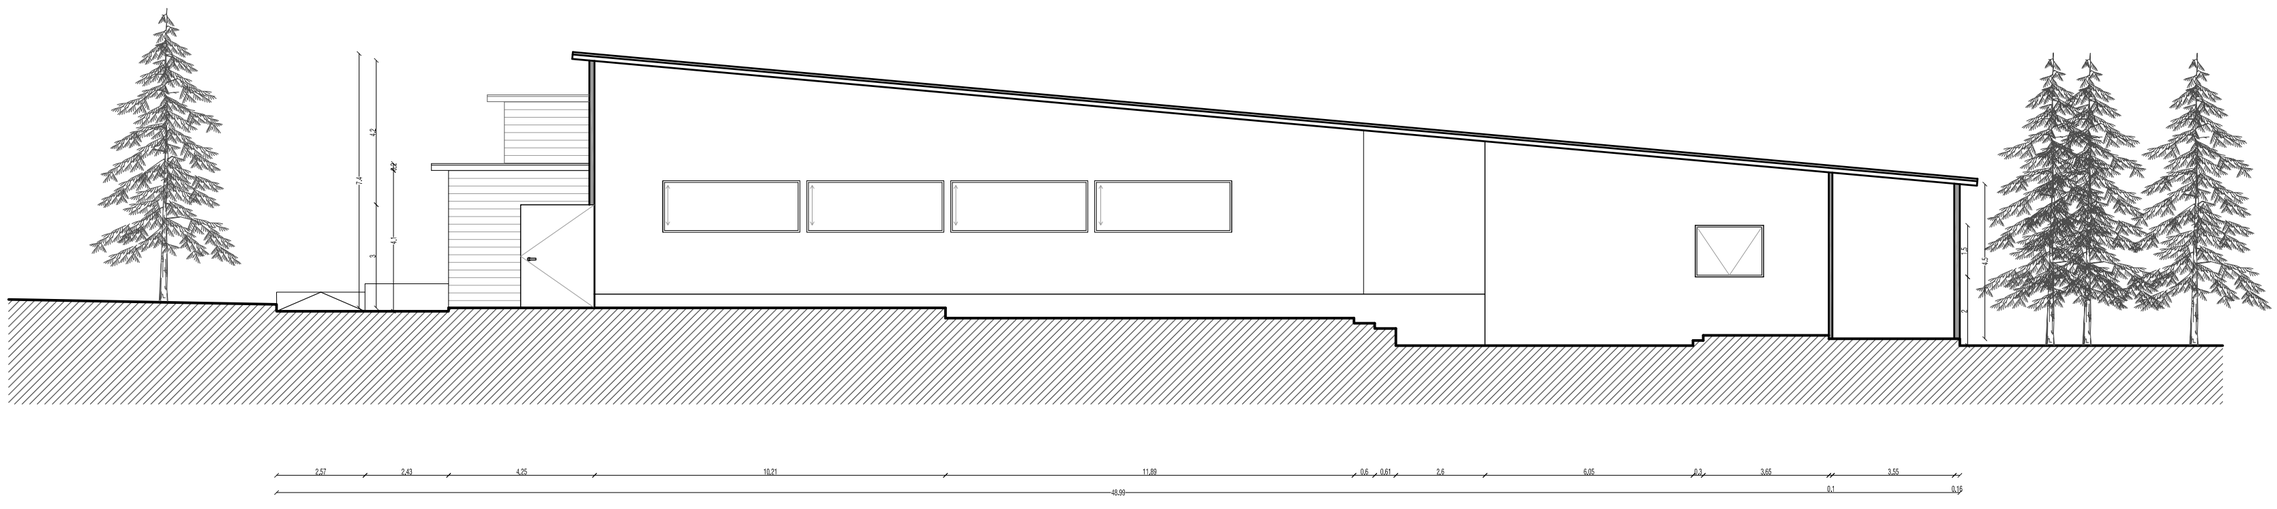

Corte B-B'
Escala 1/150

PROYECTO: SALA TEMPLO PARA LA COMUNIDAD SCHOENSTATT LOS PINOS

CONTENIDO: CORTE AA' CORTE BB'
CORTE CC'

UBICACIÓN: SECTOR LOS PINOS, REÑACA
COMUNA: VIÑA DEL MAR
NOMBRE: JAVIERA FERNÁNDEZ ALLENDES

ESCALA:indicadas
LAMINA 7/7
07