



# Elevaciones

Oriente y poniente Area comercial

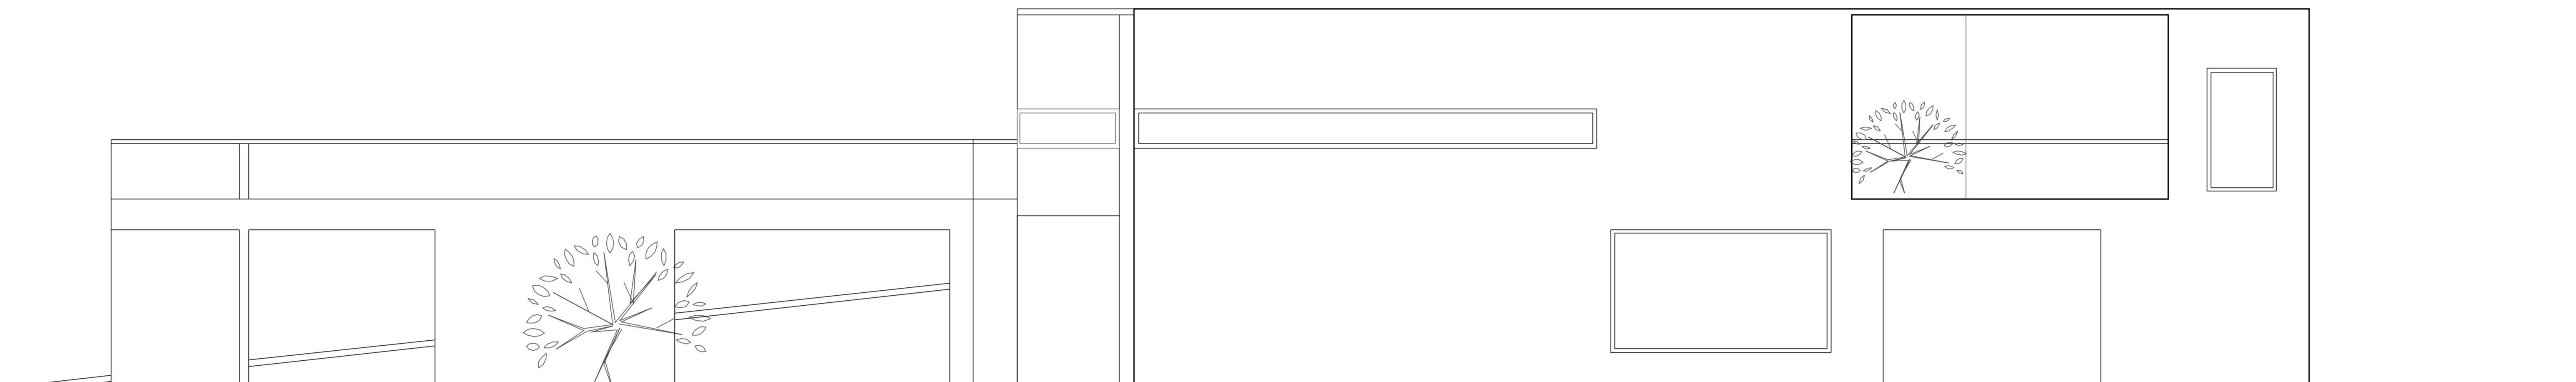

Elevación oriente

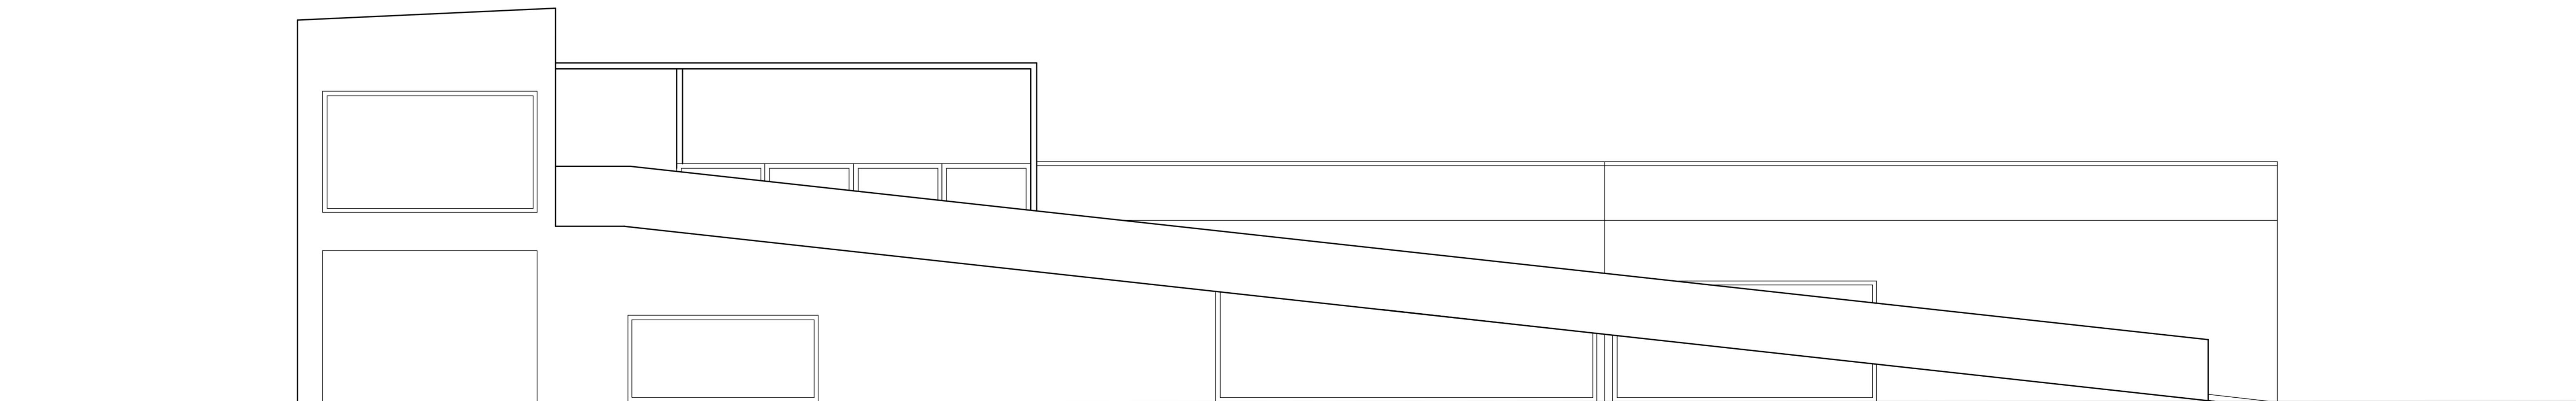

Elevación poniente

LÁMINA  
L12

PROYECTO CONJUNTO HABITACIONAL DE REVITALIZACIÓN DEL ALMENDRAL

CONTENIDO : Elevaciones area comercial / Oriente y Poniente

TALLER ARQUITECTÓNICO: Primer Trimestre 2012

UBICACIÓN : Lastra 798 - 803, El Almendral

PROFESOR: Iván Ivelic - Mauricio Puentes

PROFESOR AYUDANTE: Piera Medina

ESCALA 1:50

ALUMNOS : Javiera Fernández Allendes - Esmeralda Rodríguez Melo - Sebastián Rojas Salinas

