


B-B'

A-A'

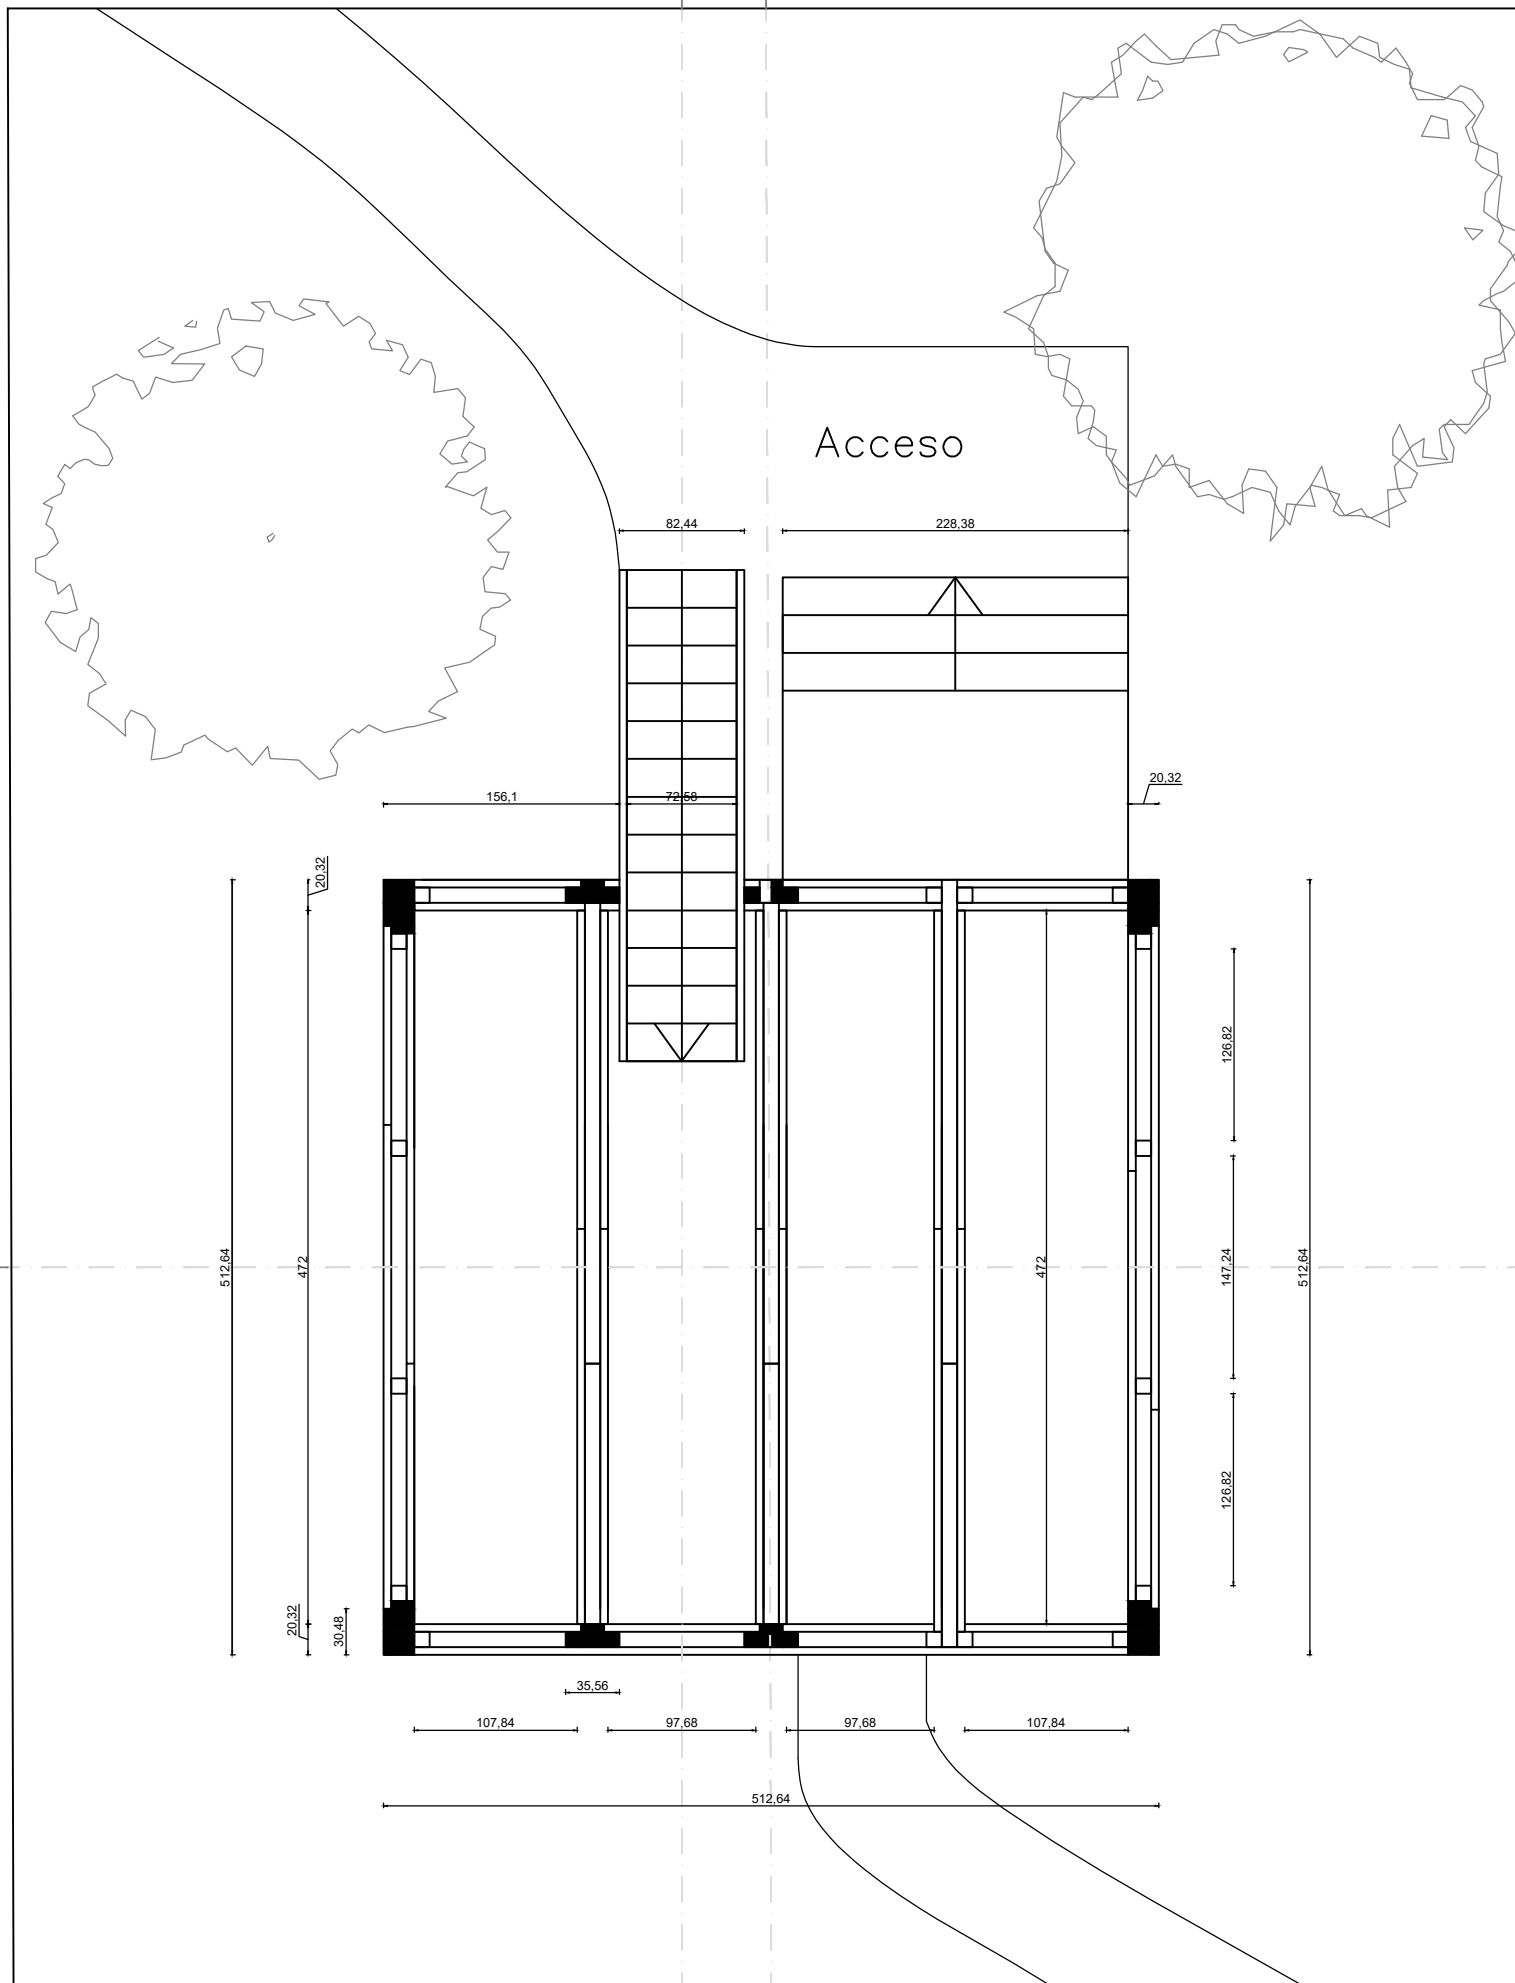


C-C'

Lugar: Quilacahuín
X Región
Chile

Profesores
David Jolly
Enrique Rivadeneira

Contenido: Planta Primer Nivel

Taller de Obras
Nombre: Carlos Rey

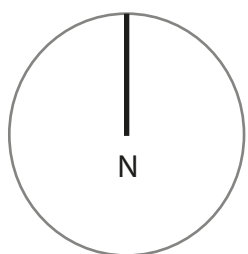

Escala 1:50