



- APRENDER EN AMPLITUDES ENVOLVENTES -


Croquis Conducentes:

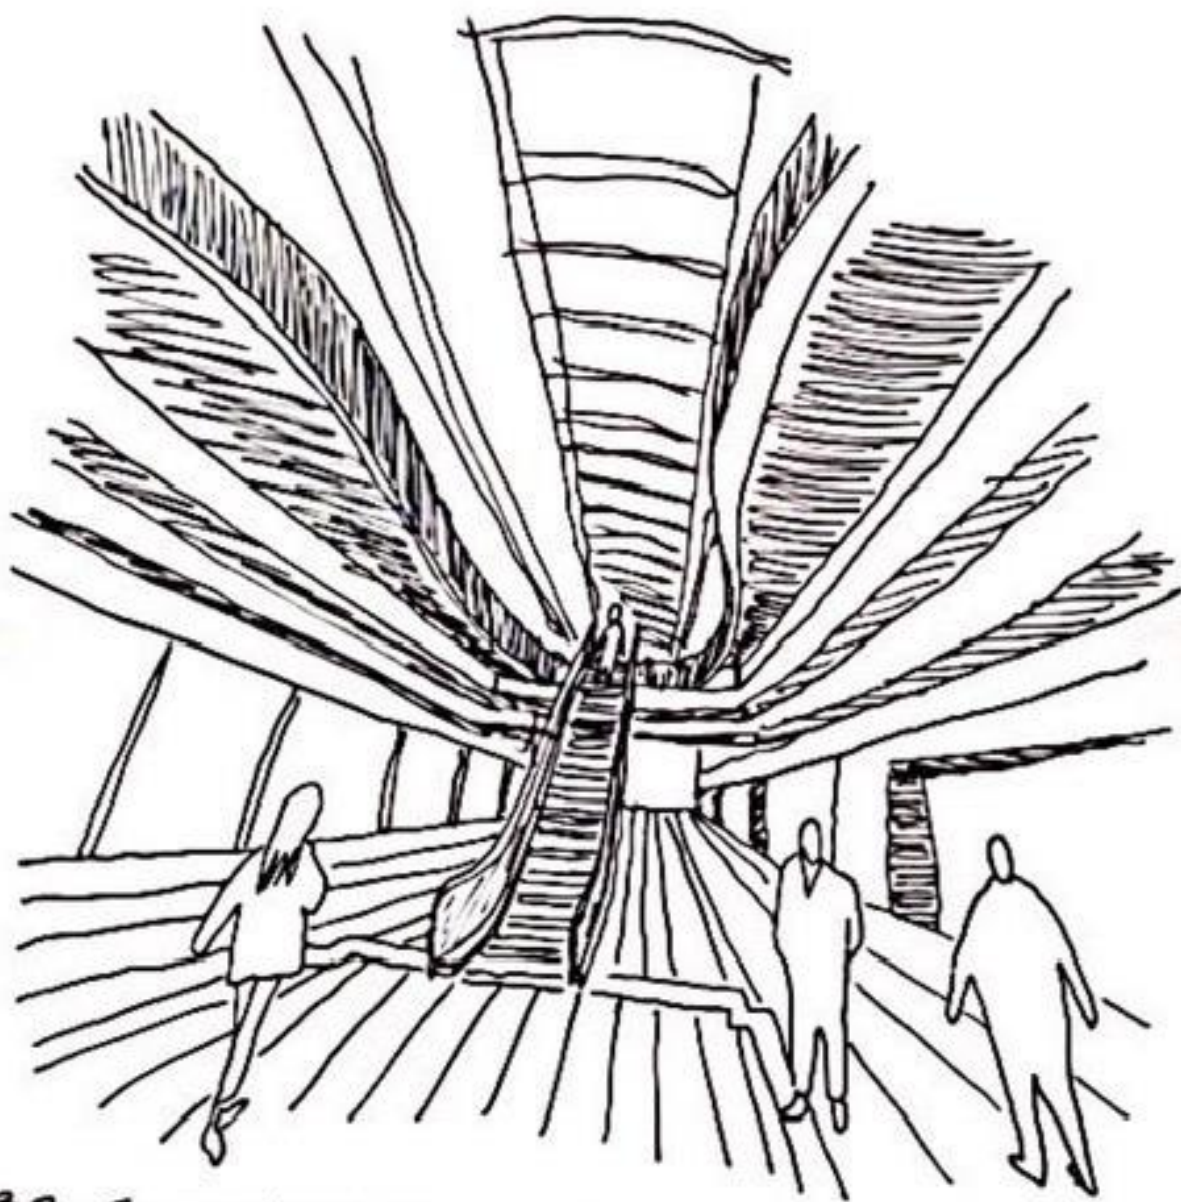


139. Se construye esta techumbre en conjunto a un suelo que separa los espacios, creando esta distancia entre el desnivel y la mantención del tránsito limitado.

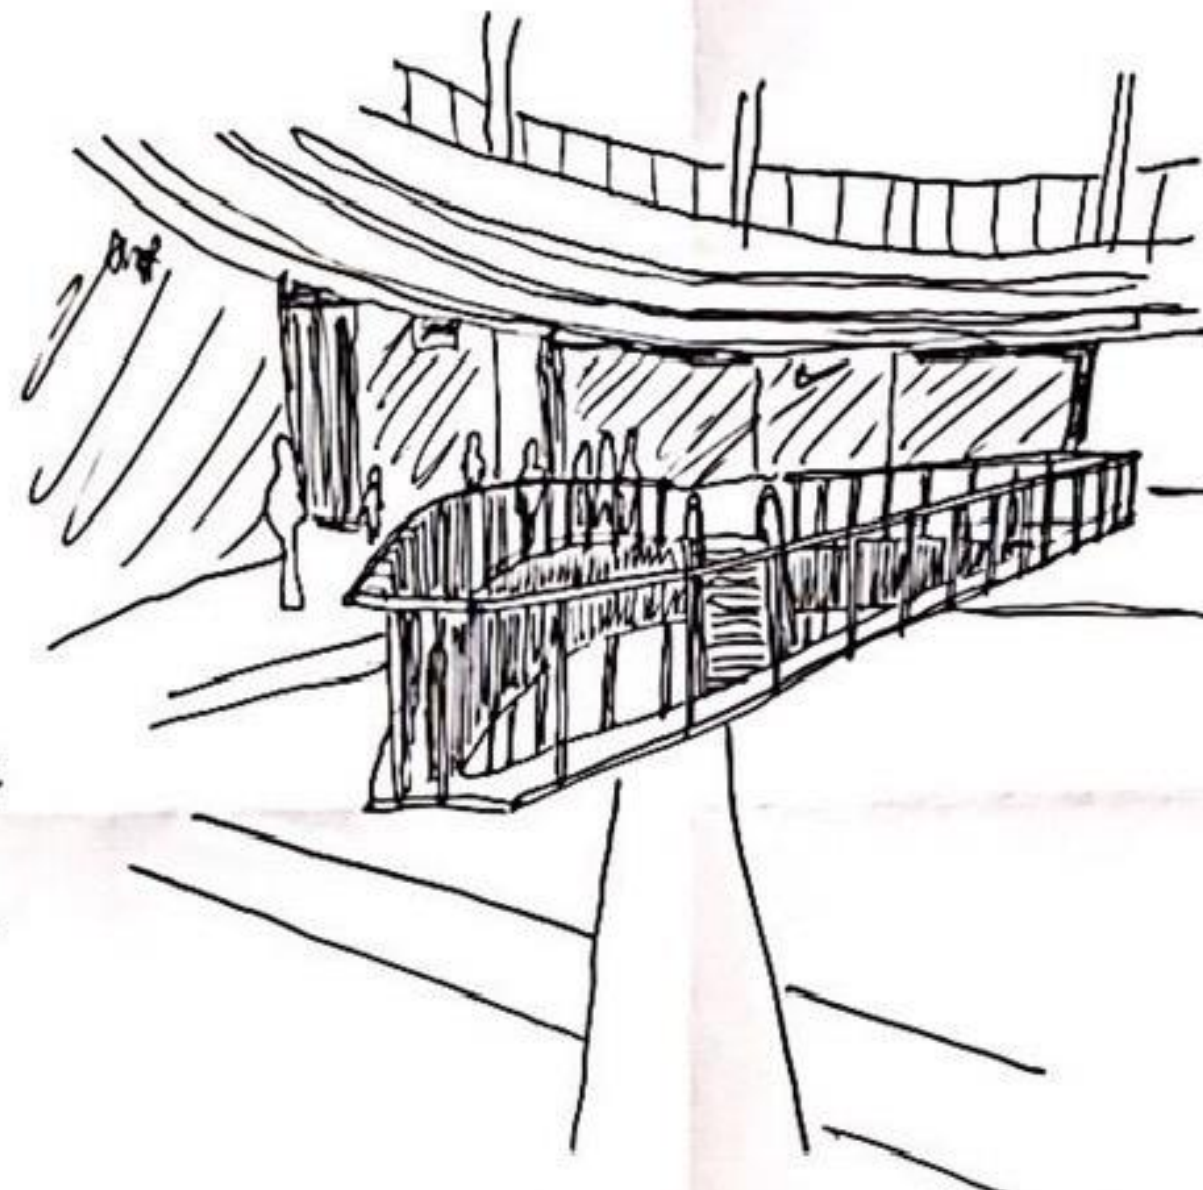


141. Conjunto de suelo que se encuentra vacío por el centro y protegido de manera envolvente por las balaustradas que impiden algún accidente. Se expande este formato de construcción a lo largo de toda la superficie del terreno.

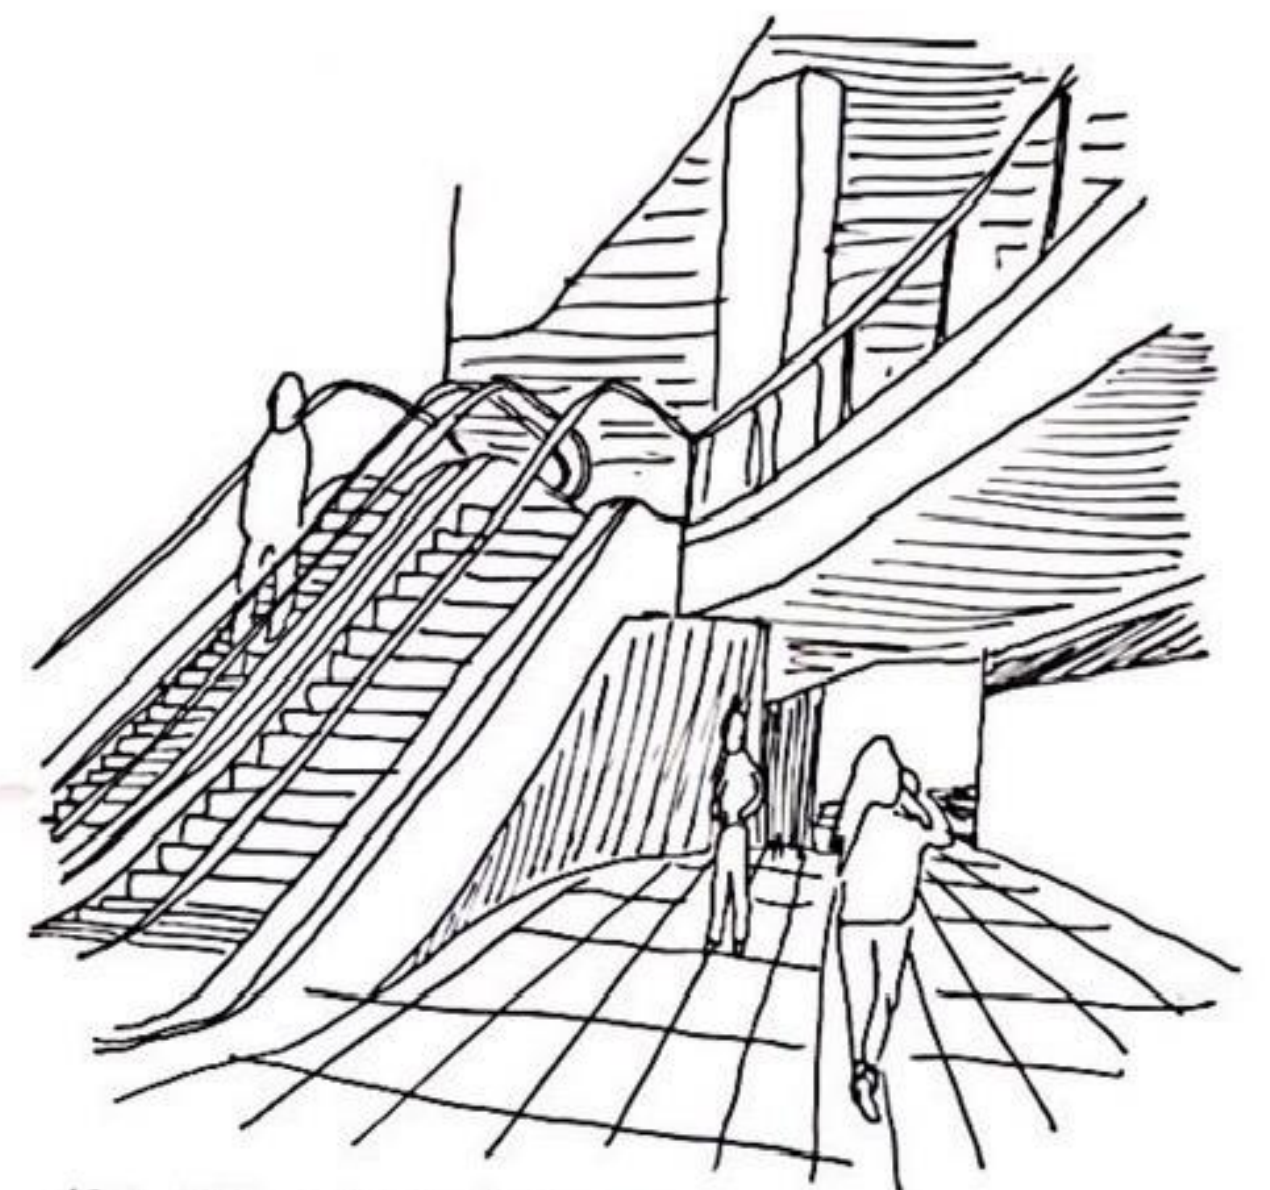


150. Trayectorias limitadas de espacios, de las escaleras mecánicas al corredor que se extiende hasta el fondo del centro comercial, se observan distintas alturas que varían y cambian a lo largo del camino.

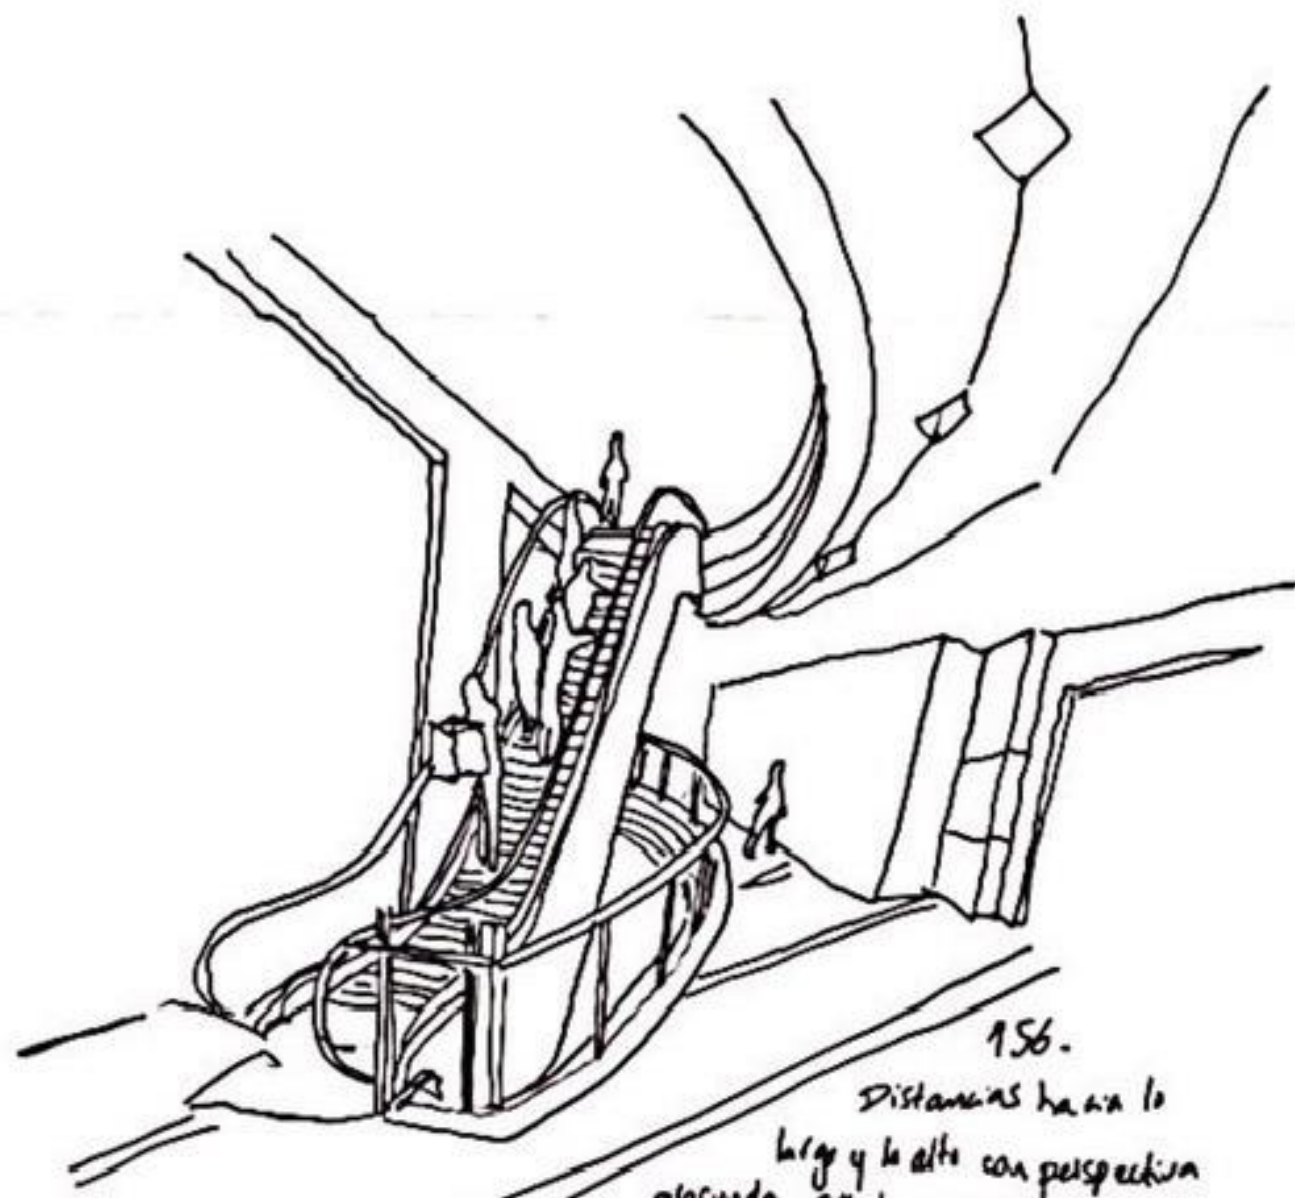


156. Distancias hacia lo largo y lo alto con perspectiva profunda que hace resaltar las proporciones del espacio. Se asciende hacia un piso más alto. Se transita por los espacios con anchura adecuada, hasta que se reduce al subir a la escalera mecánica.

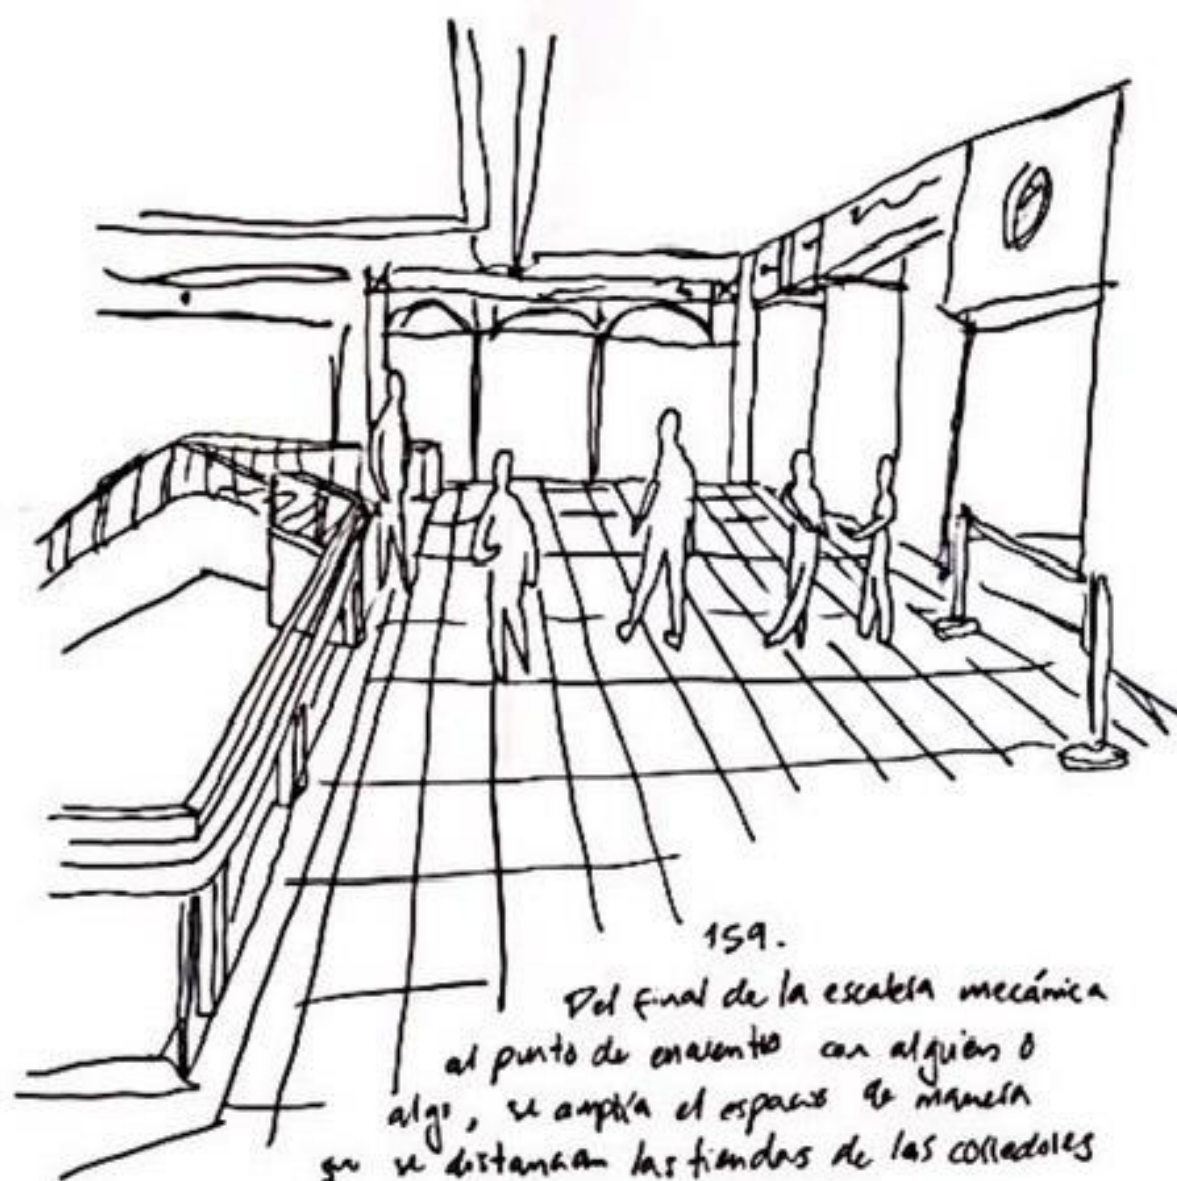



159. Del final de la escalera mecánica al punto de encuentro con alguien o algo, se amplía el espacio de manera que se distancian las frondas de las coladales y de los espacios de movimiento autónomo para subir un piso.

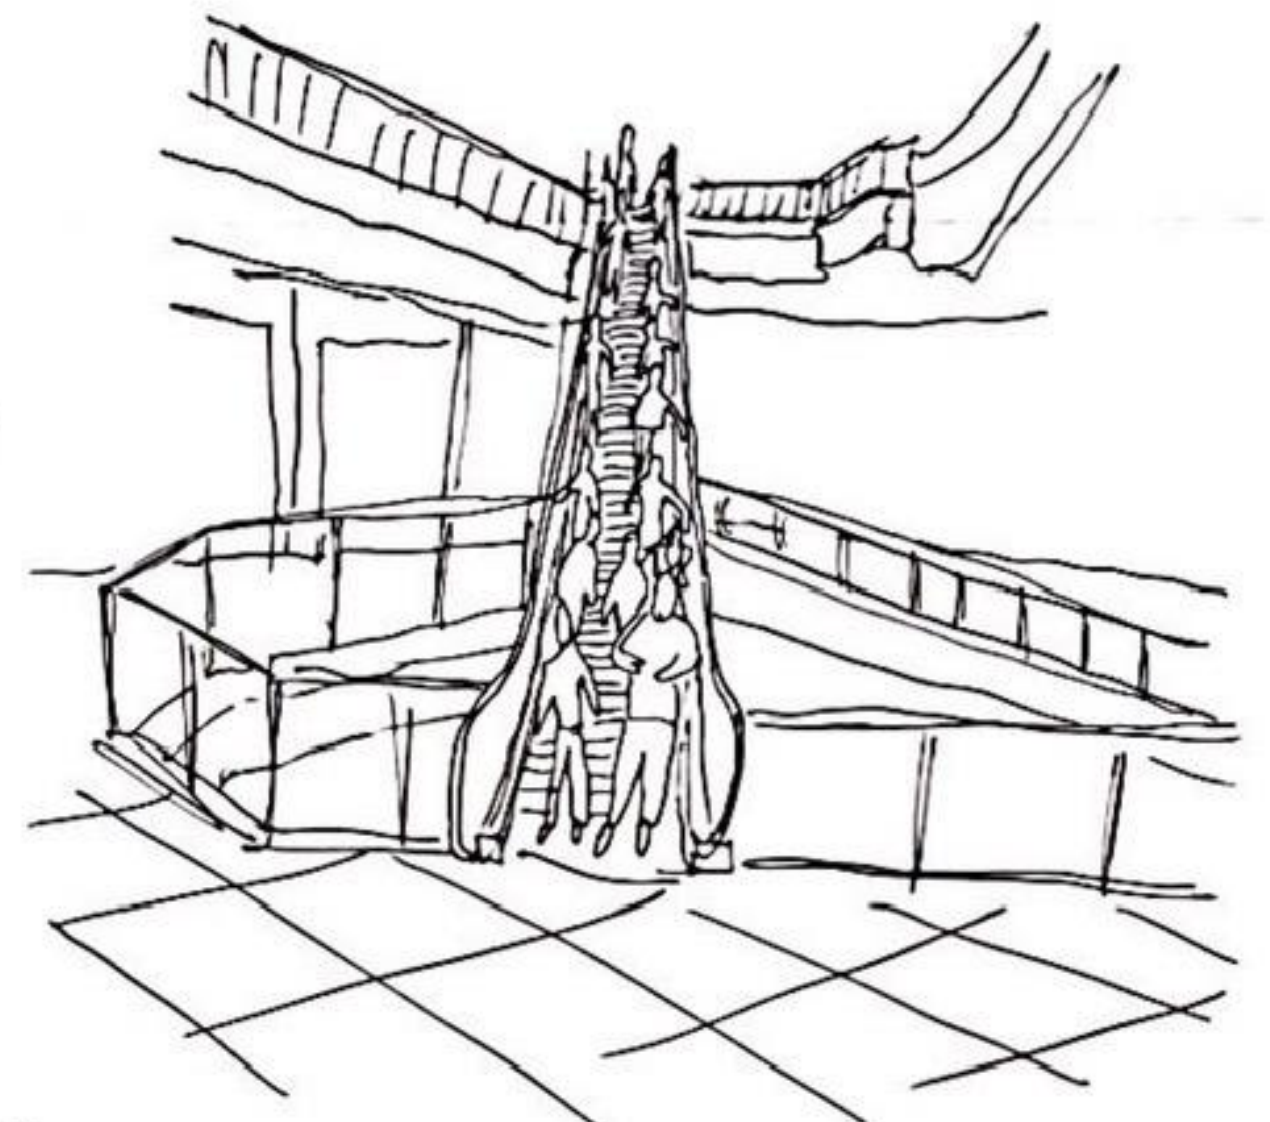

160. Vista de una extensión del espacio del ascender con la altura de las escaleras mecánicas. Esta vista frontal muestra la posición extendida del cuerpo y las proporciones de las alturas de las escaleras mecánicas en comparación con las personas.

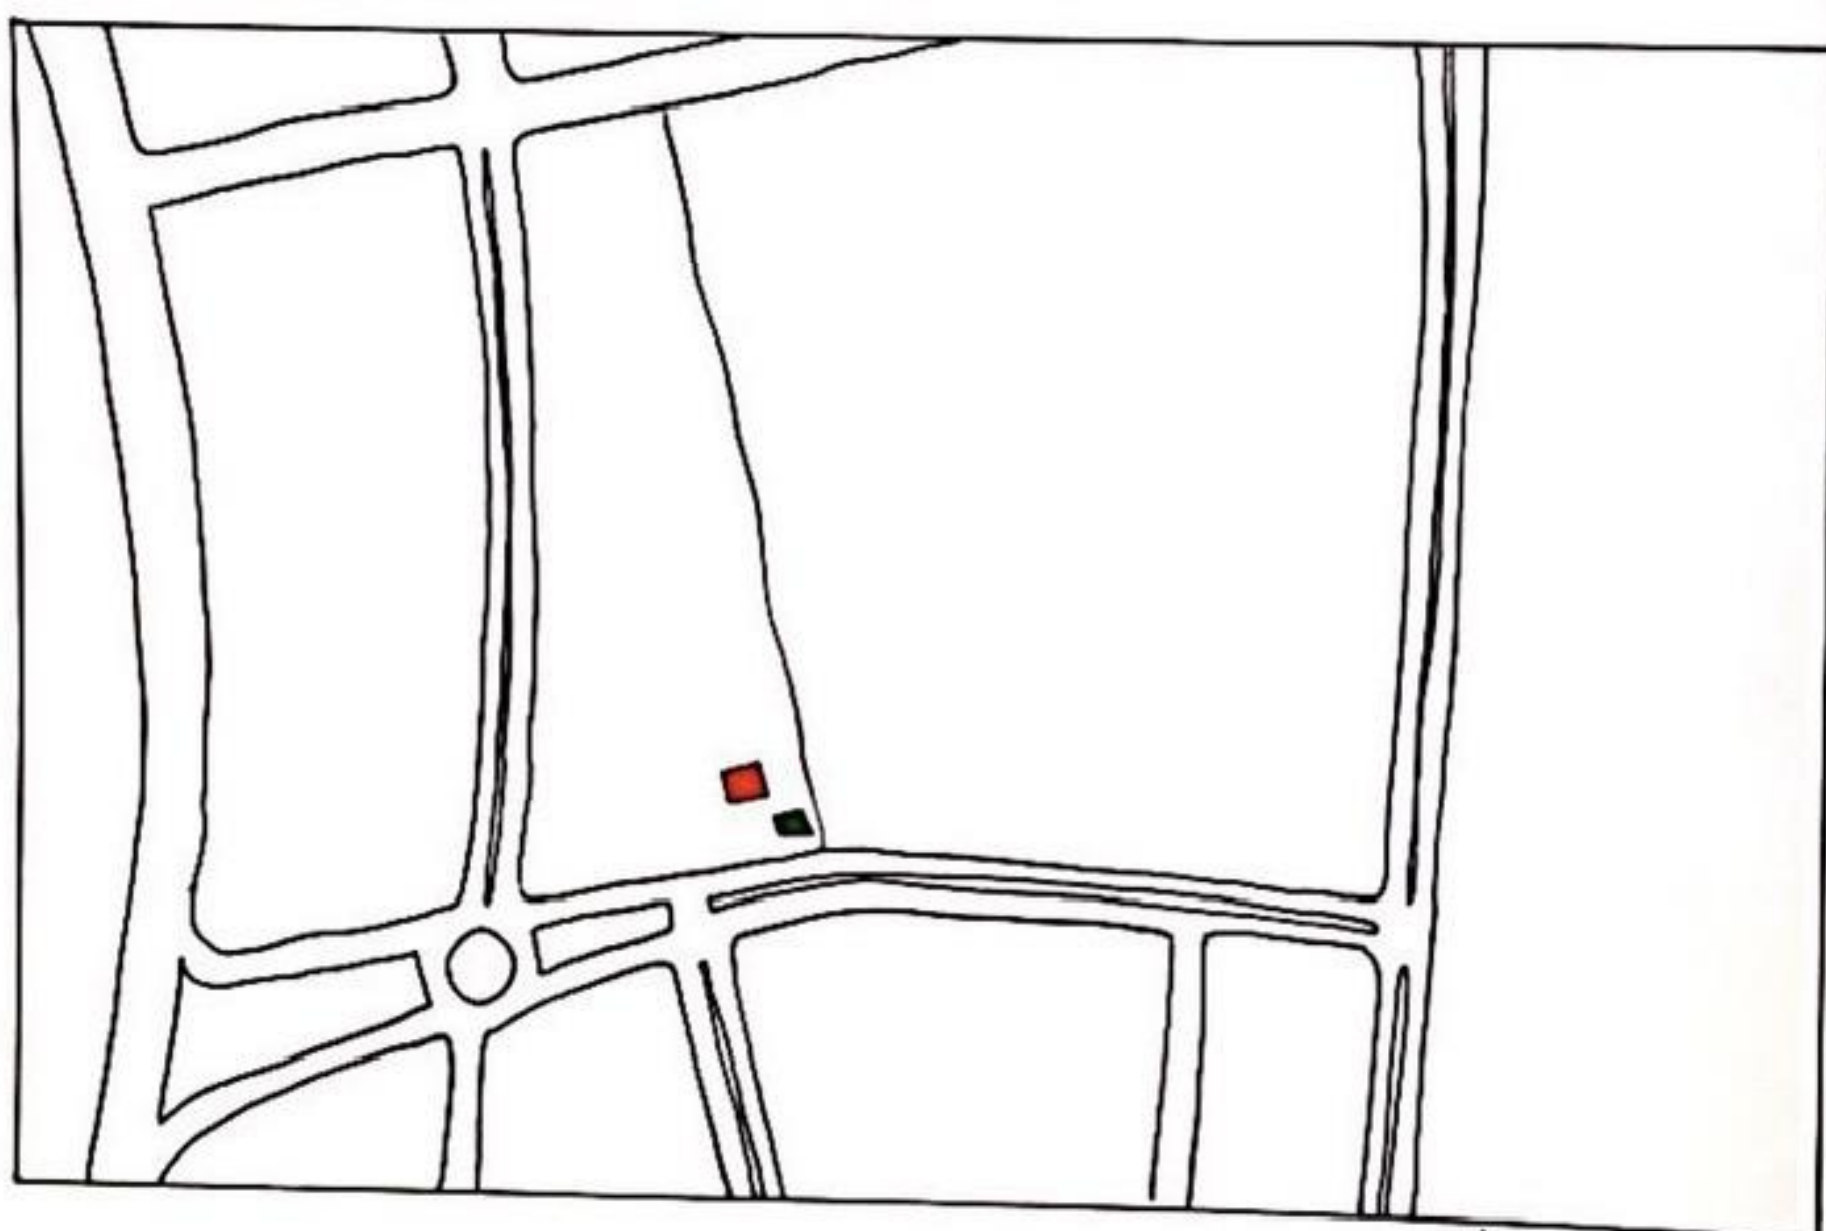


Plano ubicación
Parque la Foresta, Reñaca, Valparaíso

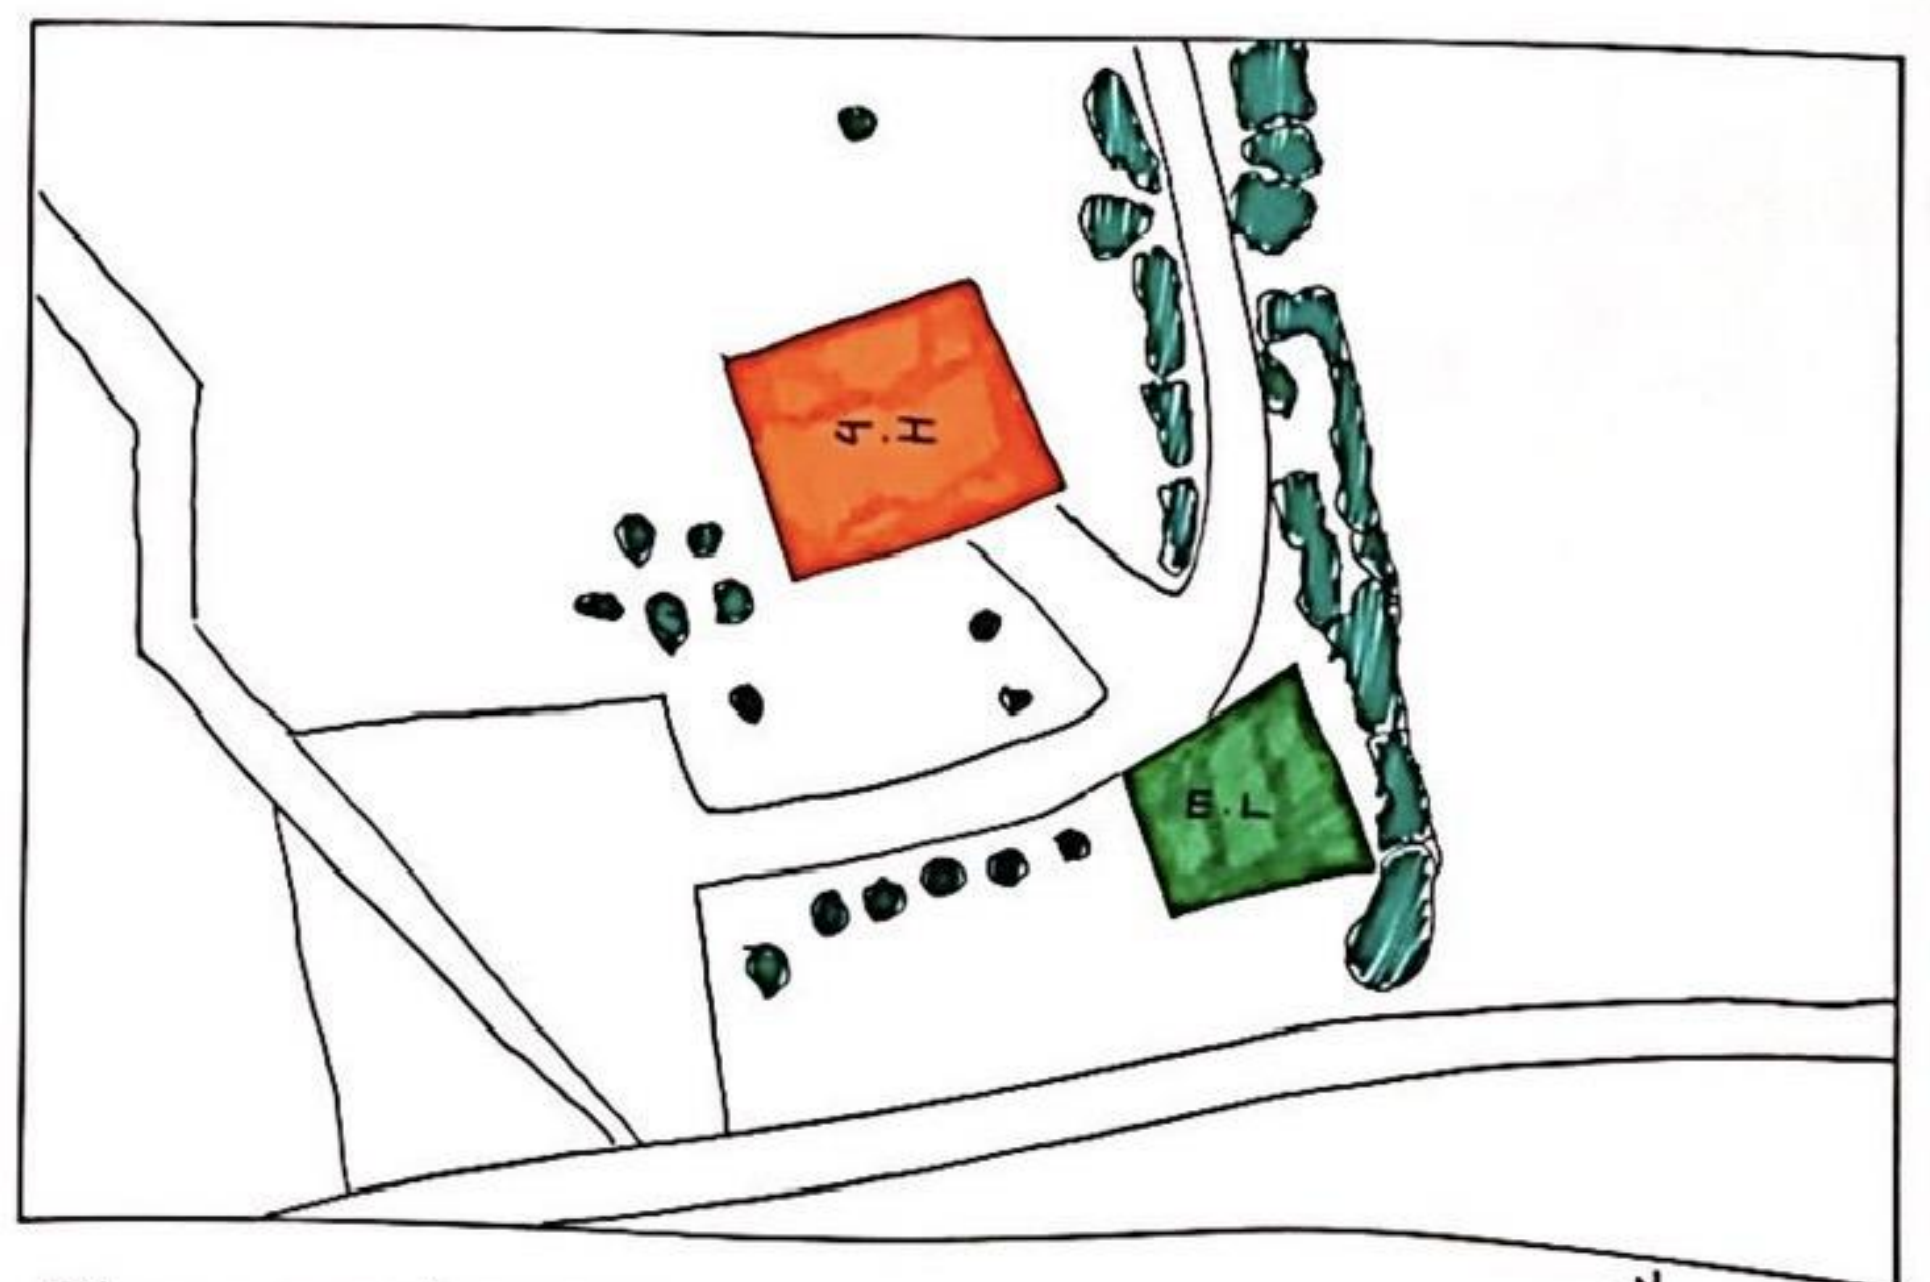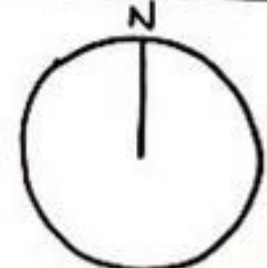


Plano emplazamiento
Parque la Foresta

■ : Espesor Lúdico
■ : Jardín Infantil


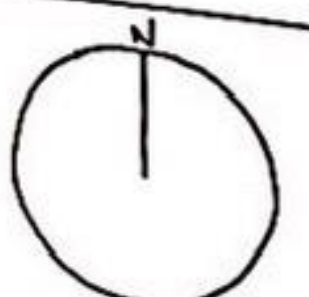


Afirmaciones

- Se distribuyen los espacios y los usos con respecto a sus alturas y amplitudes correspondientes.
- Se extienden los espacios de manera que se envuelven a lo largo de los corredores que mantienen el ascender del lugar.
- Se crea la disposición para las personas que recorren y transitan los lugares amplios de manera que las posiciones pueden limitar este tránsito en la extensión.

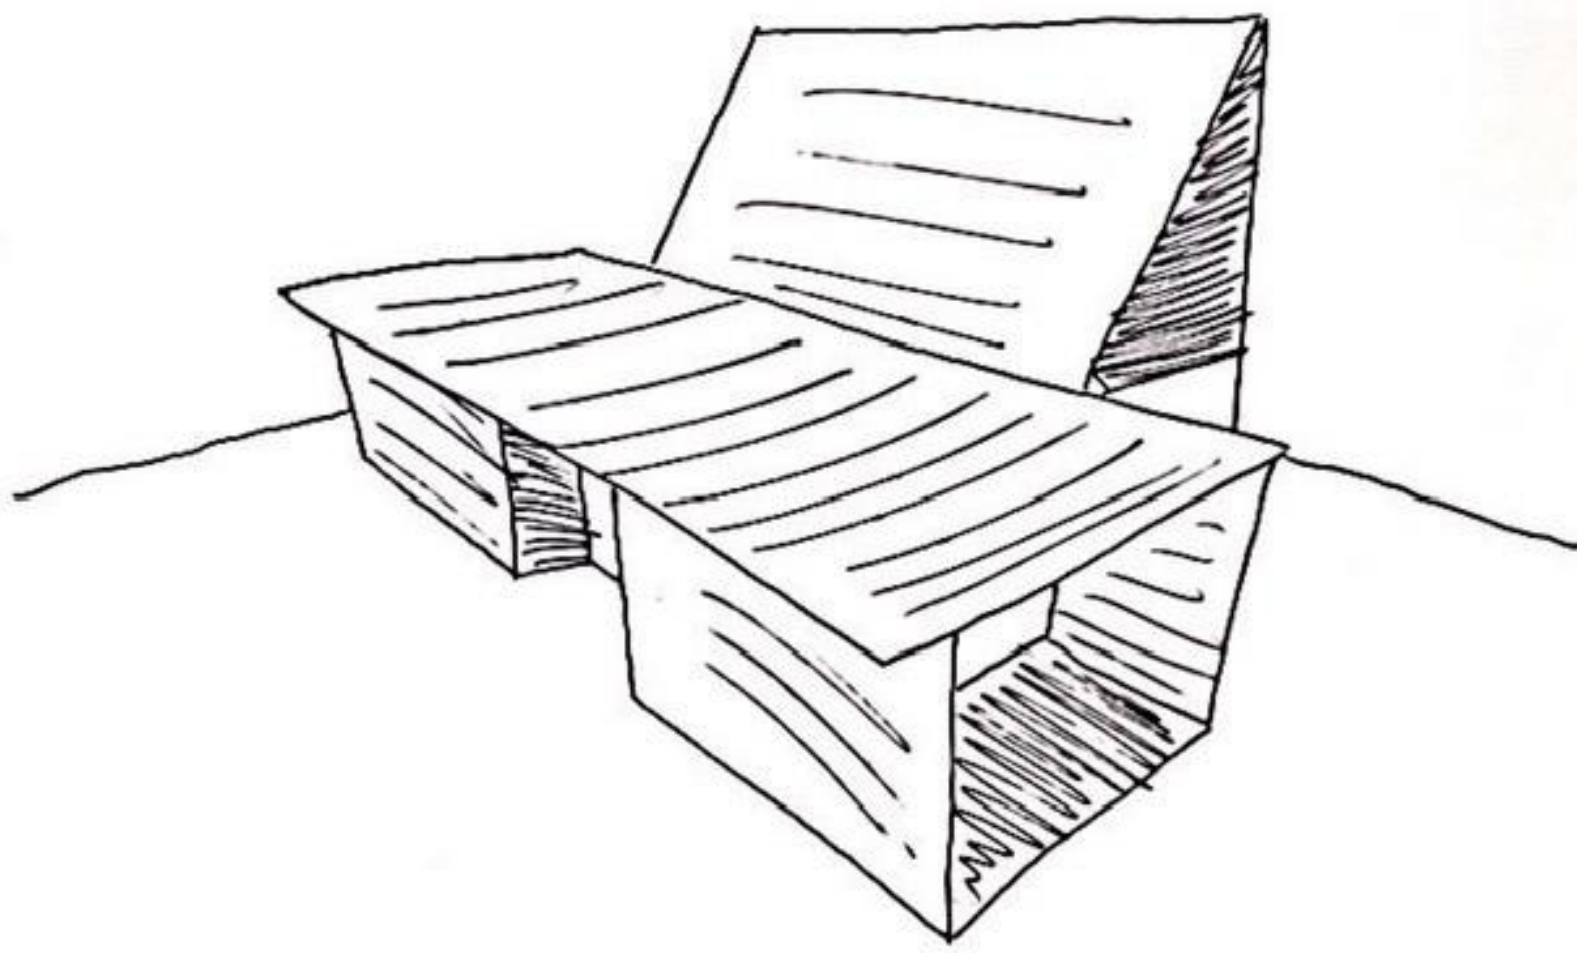

Proposición E.R.E

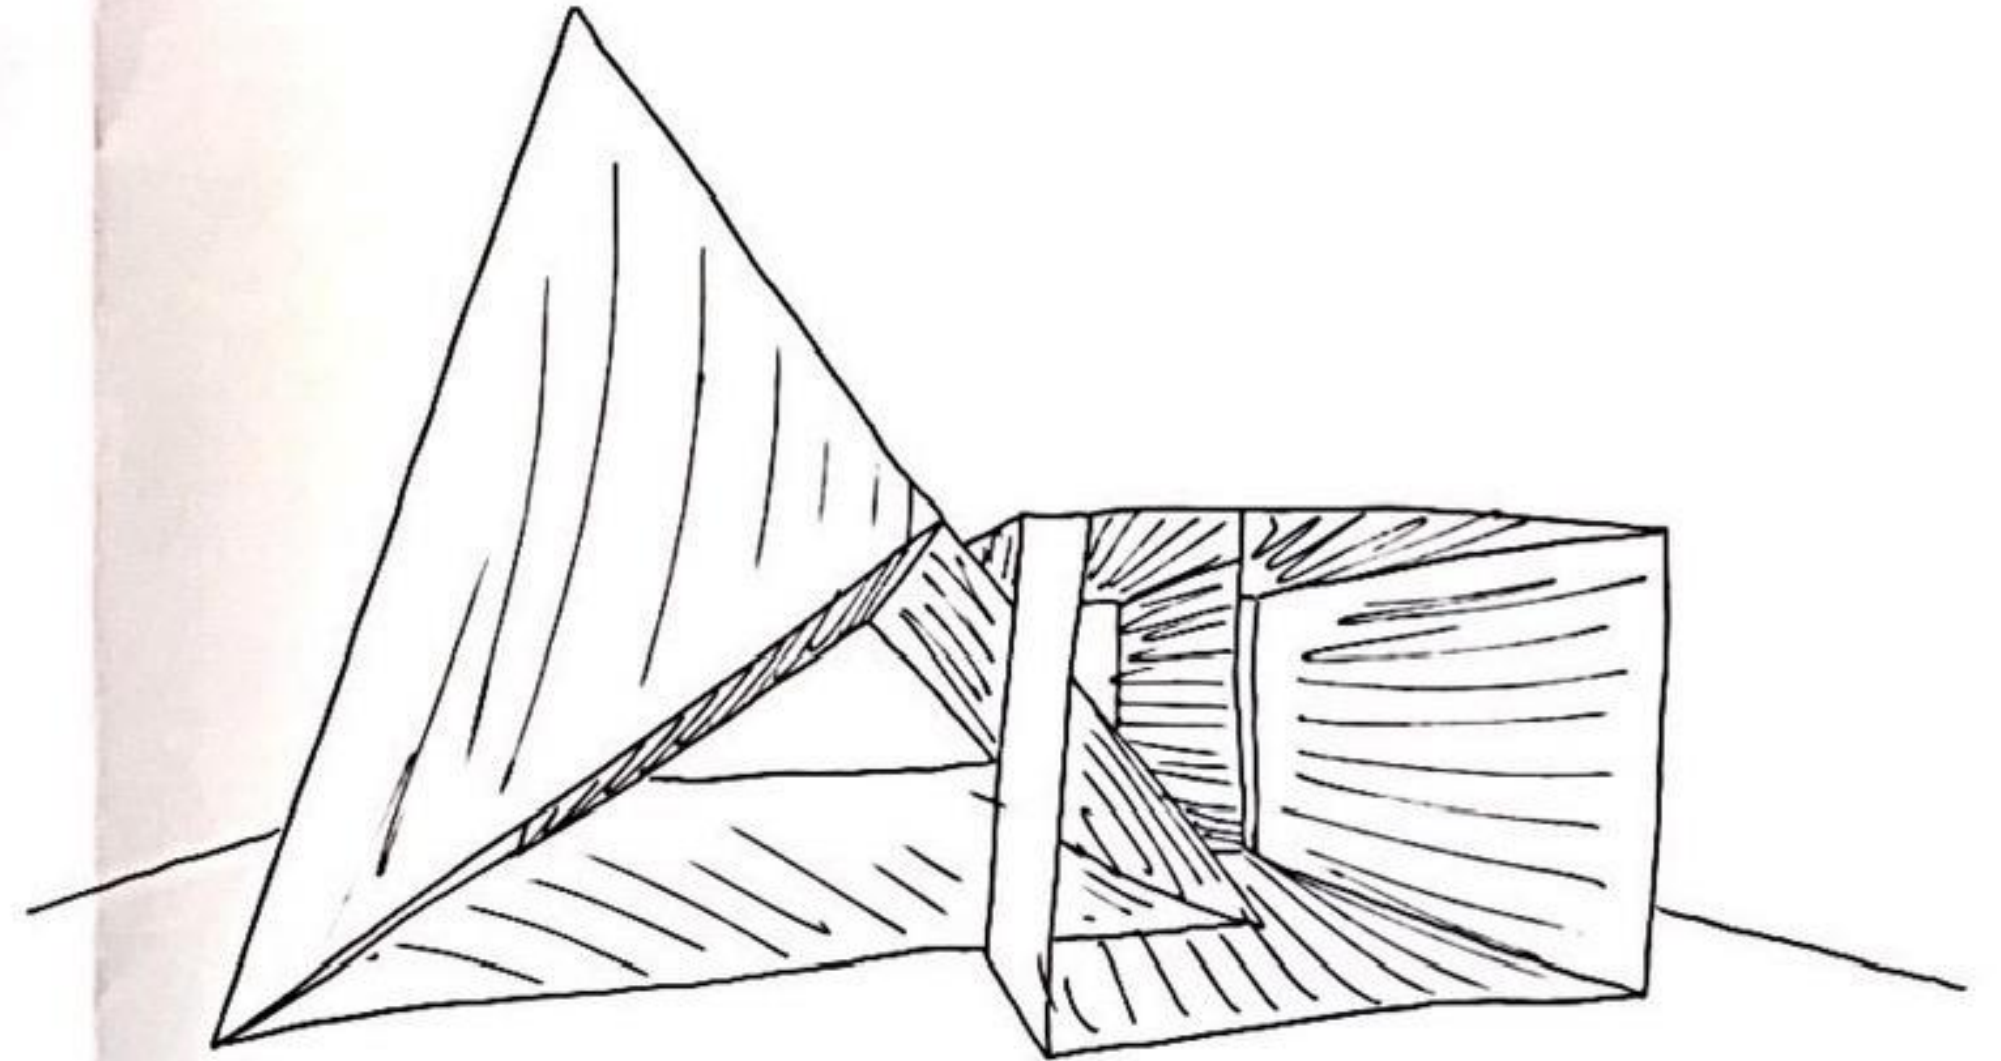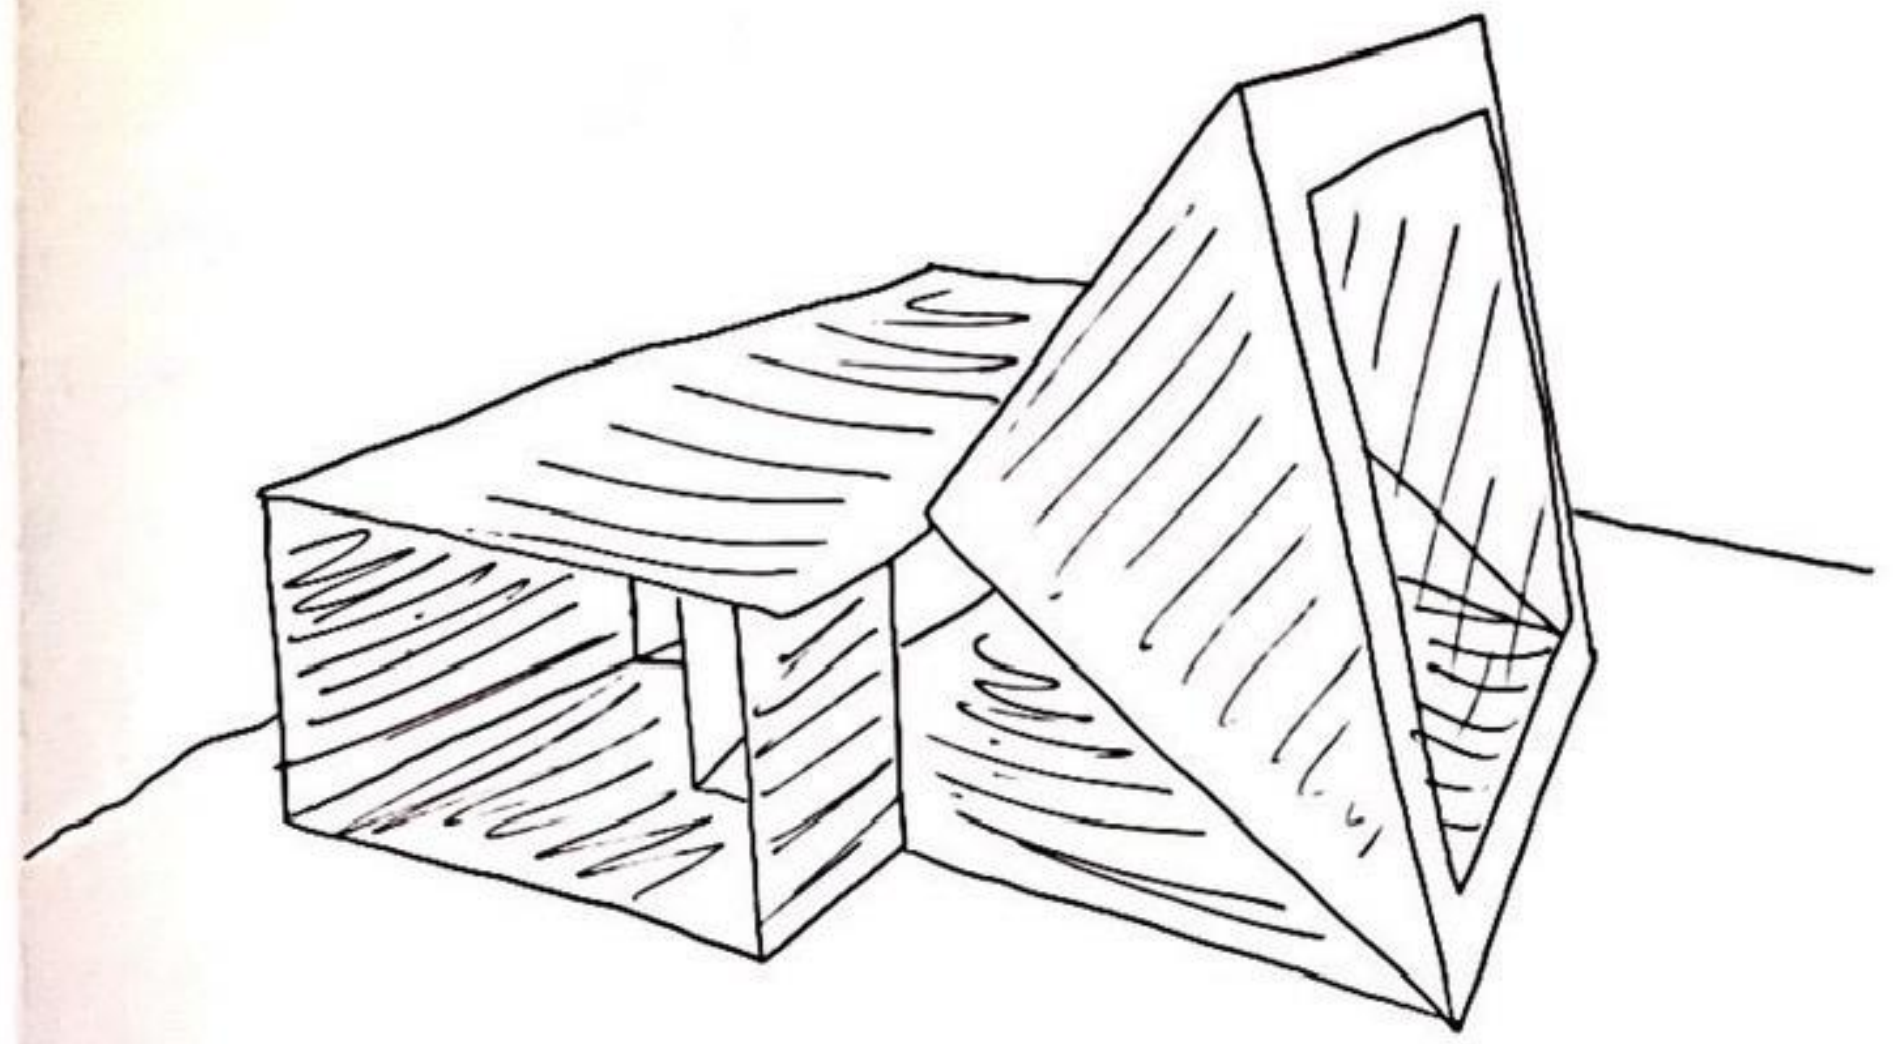

- Medidas y Distribución -

