




Elevación Frontal

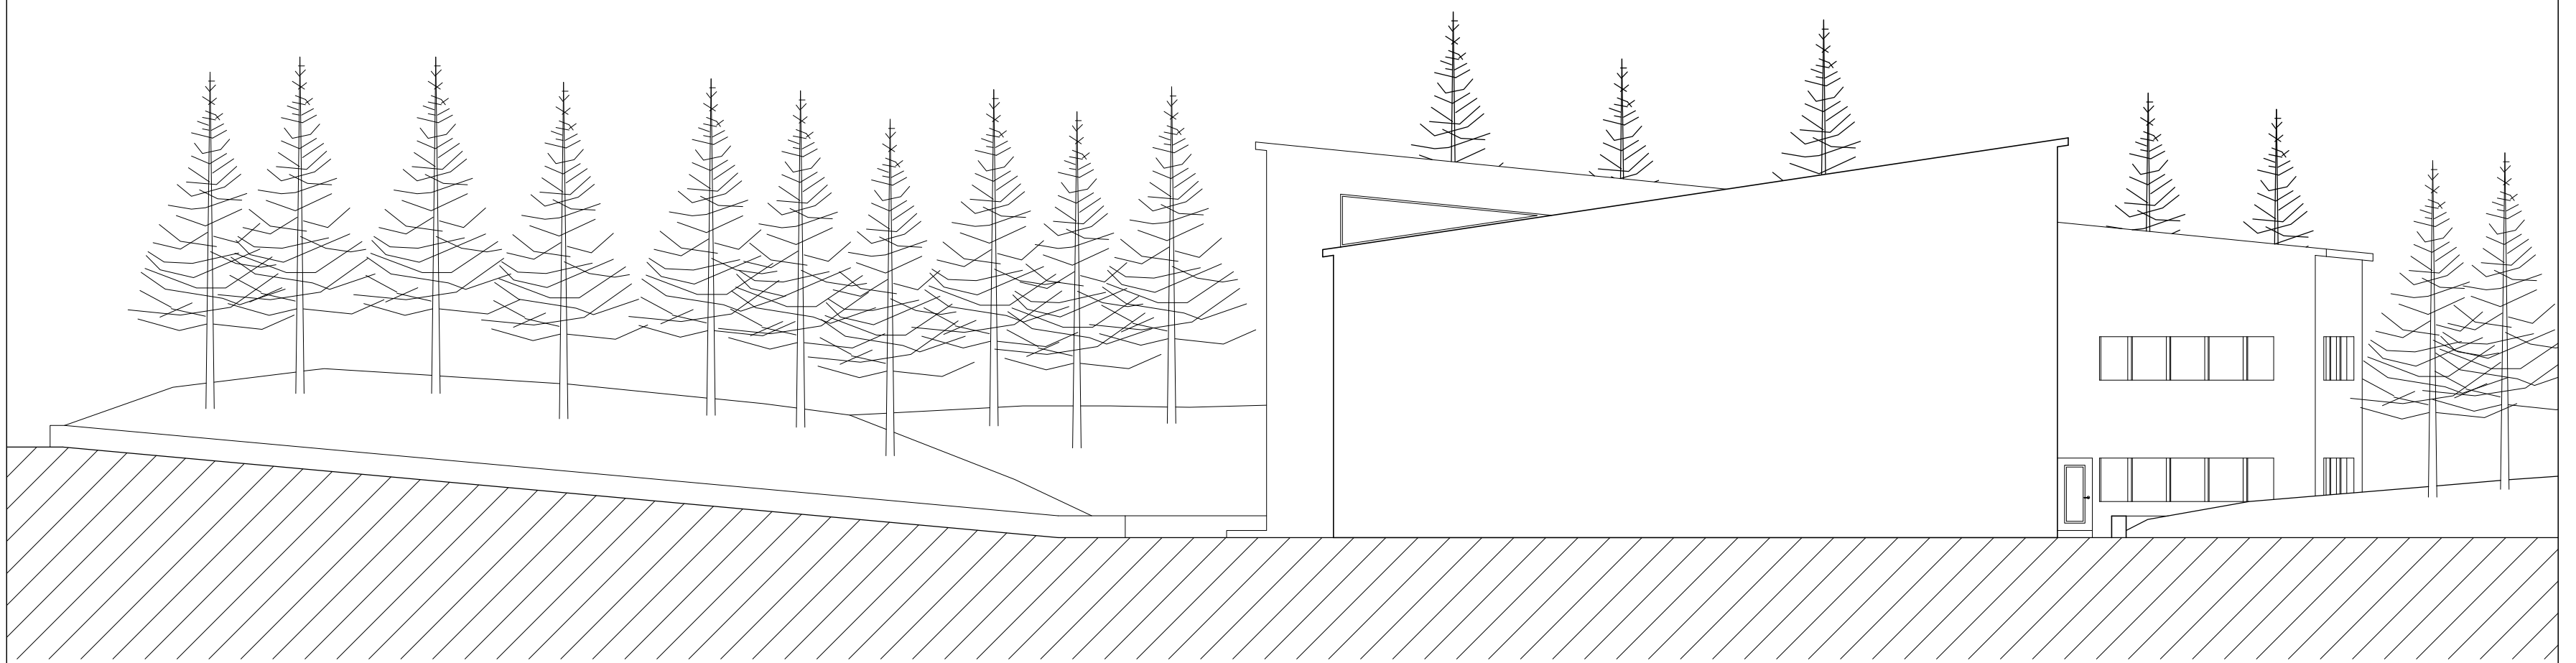

Elevación Lateral Izquierda

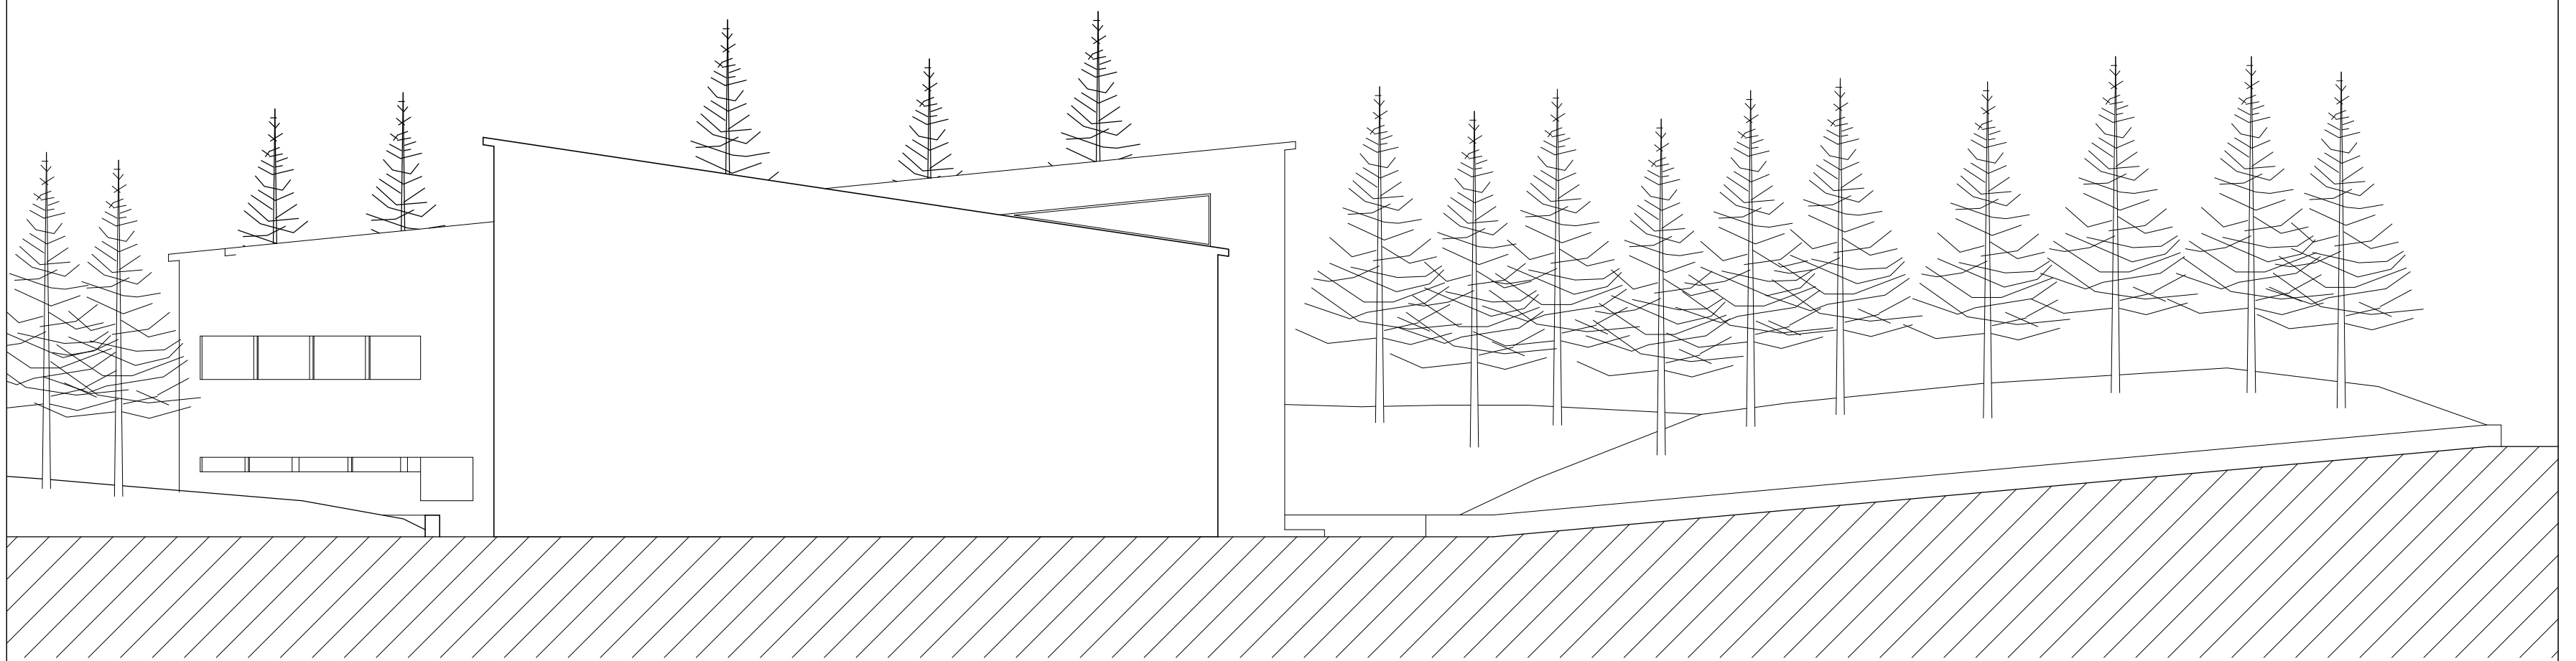

Elevación Lateral Derecha

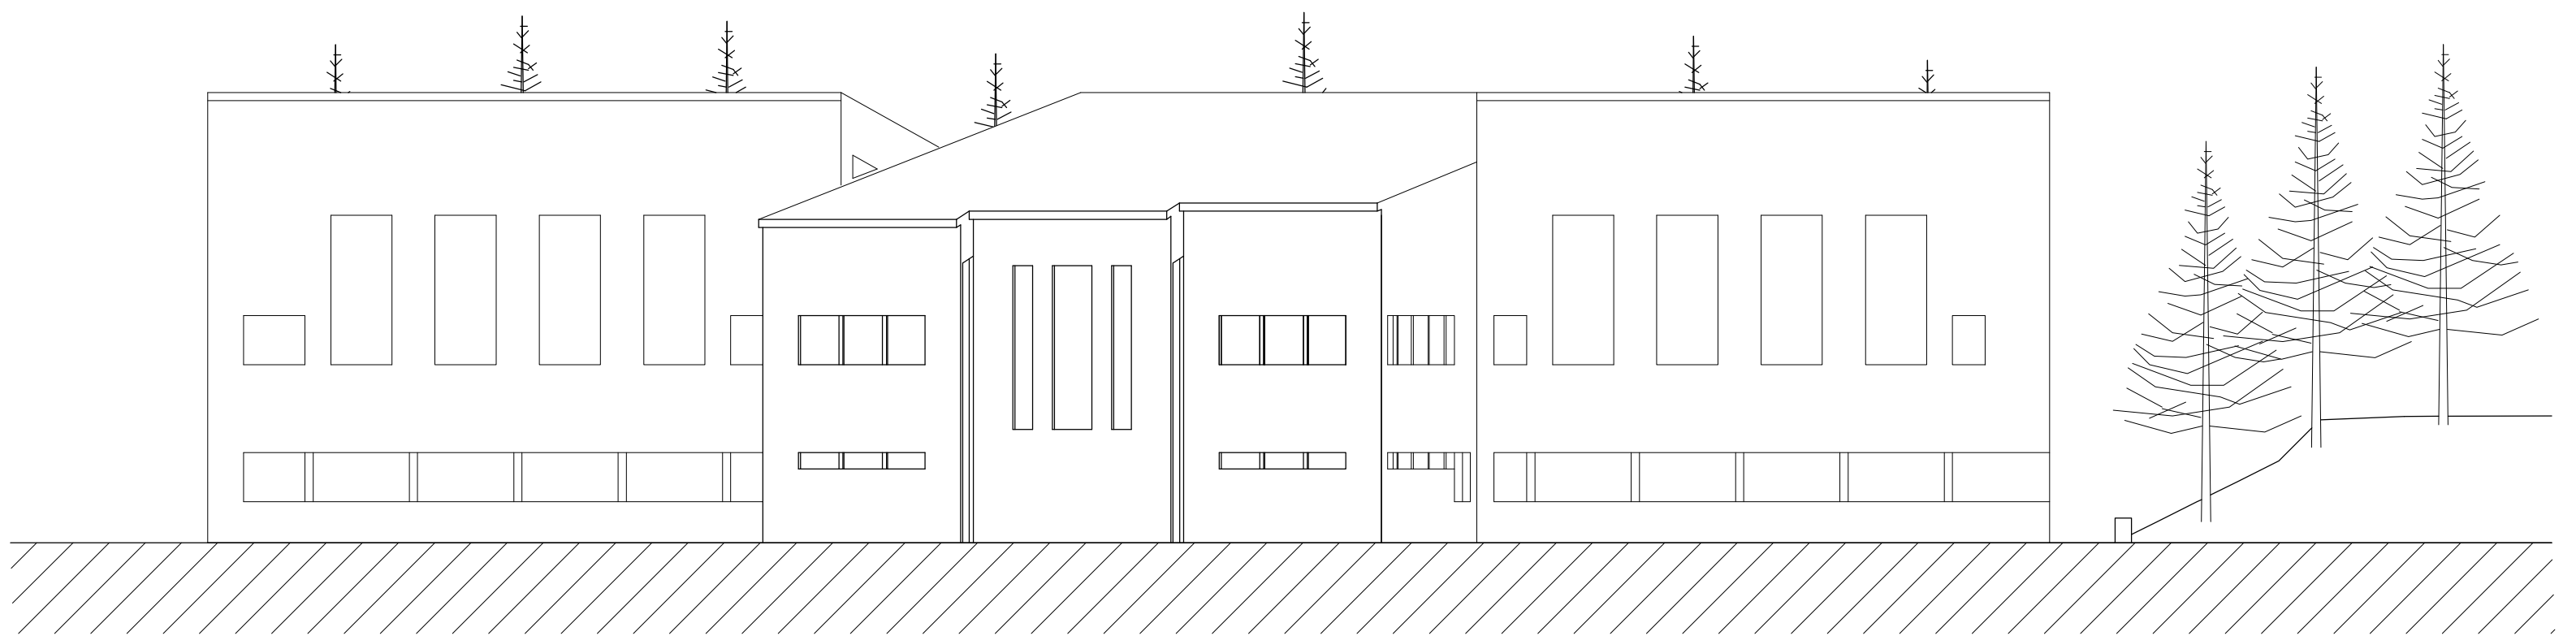

Elevación Trasera

**L06**


**CONTENIDO DE LA LAMINA**

Elevaciones Acto: Recorrer Bordeando en Exposición

PROYECTO SANTUARIO SCHOENSTATT LOS PINOS / Calle Villarrica, Los Pinos de Reñaca, parcelas 5 y 6, Viña del Mar  
 Taller de arquitectura 9ª etapa Alumno: Marcos Carrasco Abarca

Fecha: 20/05/13

PROFESORES  
 David Jolly, David Luza  
 PROFESORES AYUDANTES  
 Valentina Requesens, Álvaro Mercado

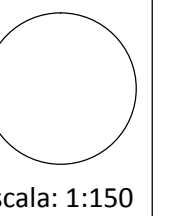

Escala: 1:150