




Planta Estructural Vigas

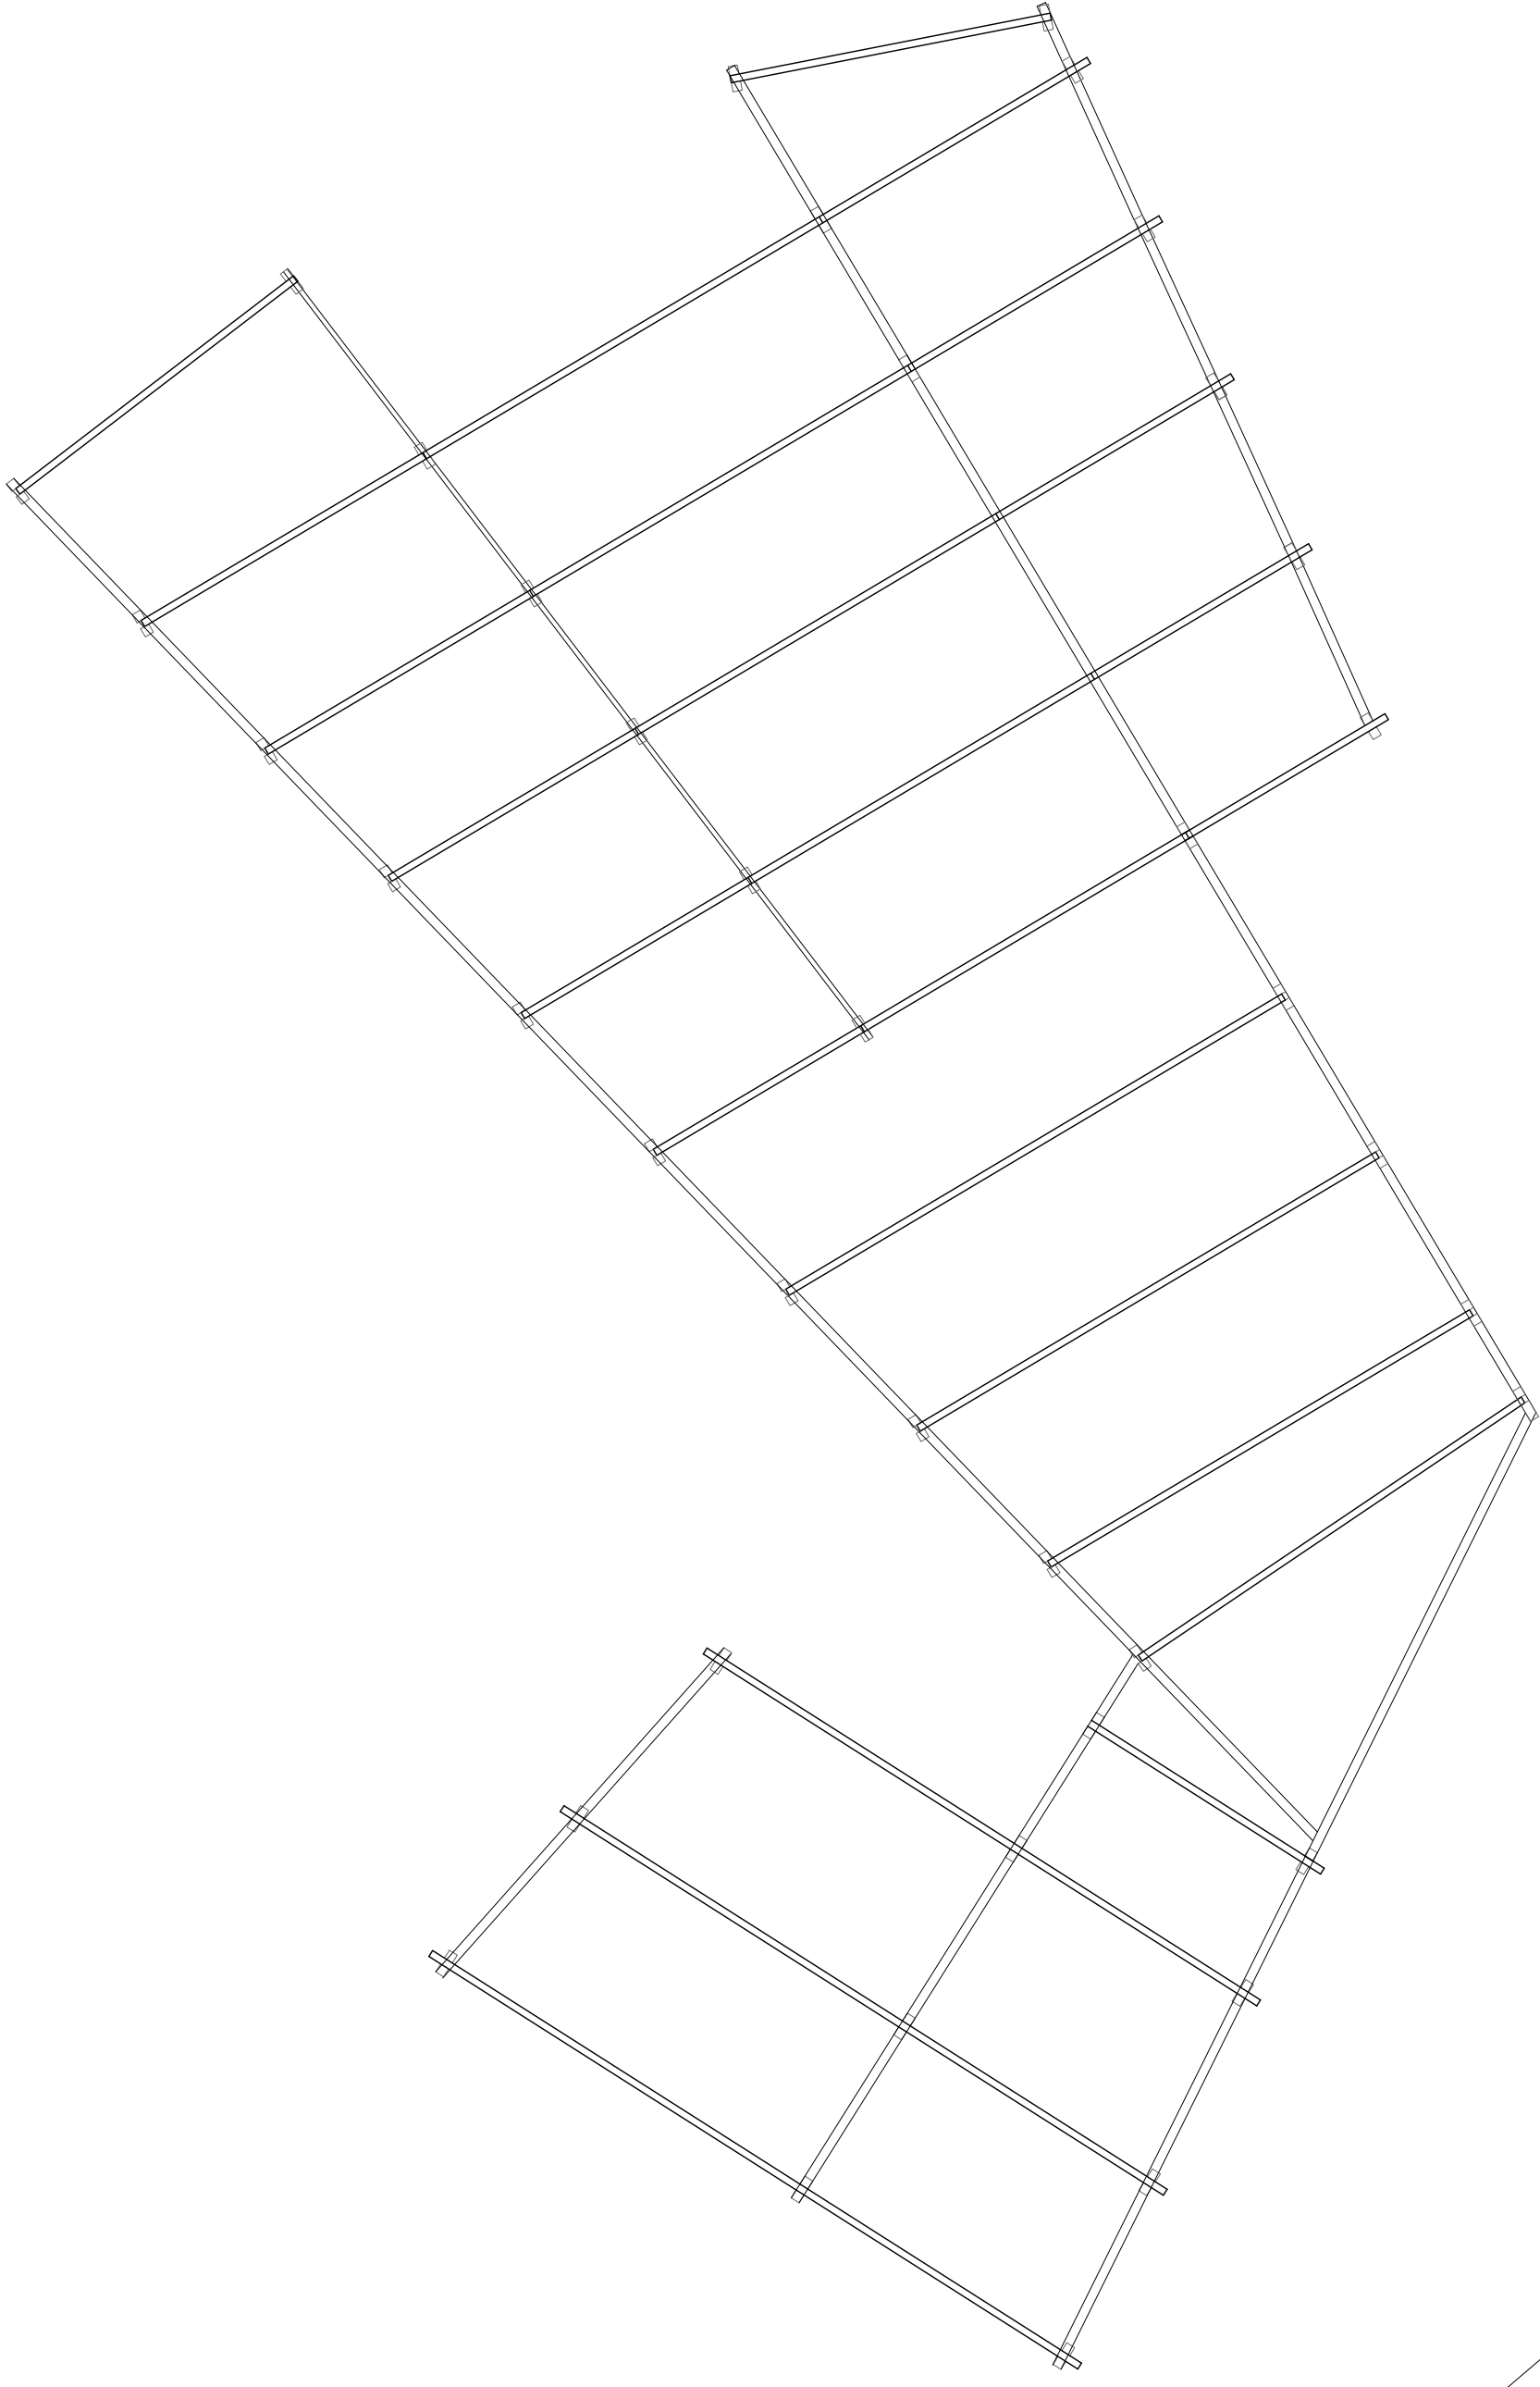

Planta Vigas
Escala 1/150

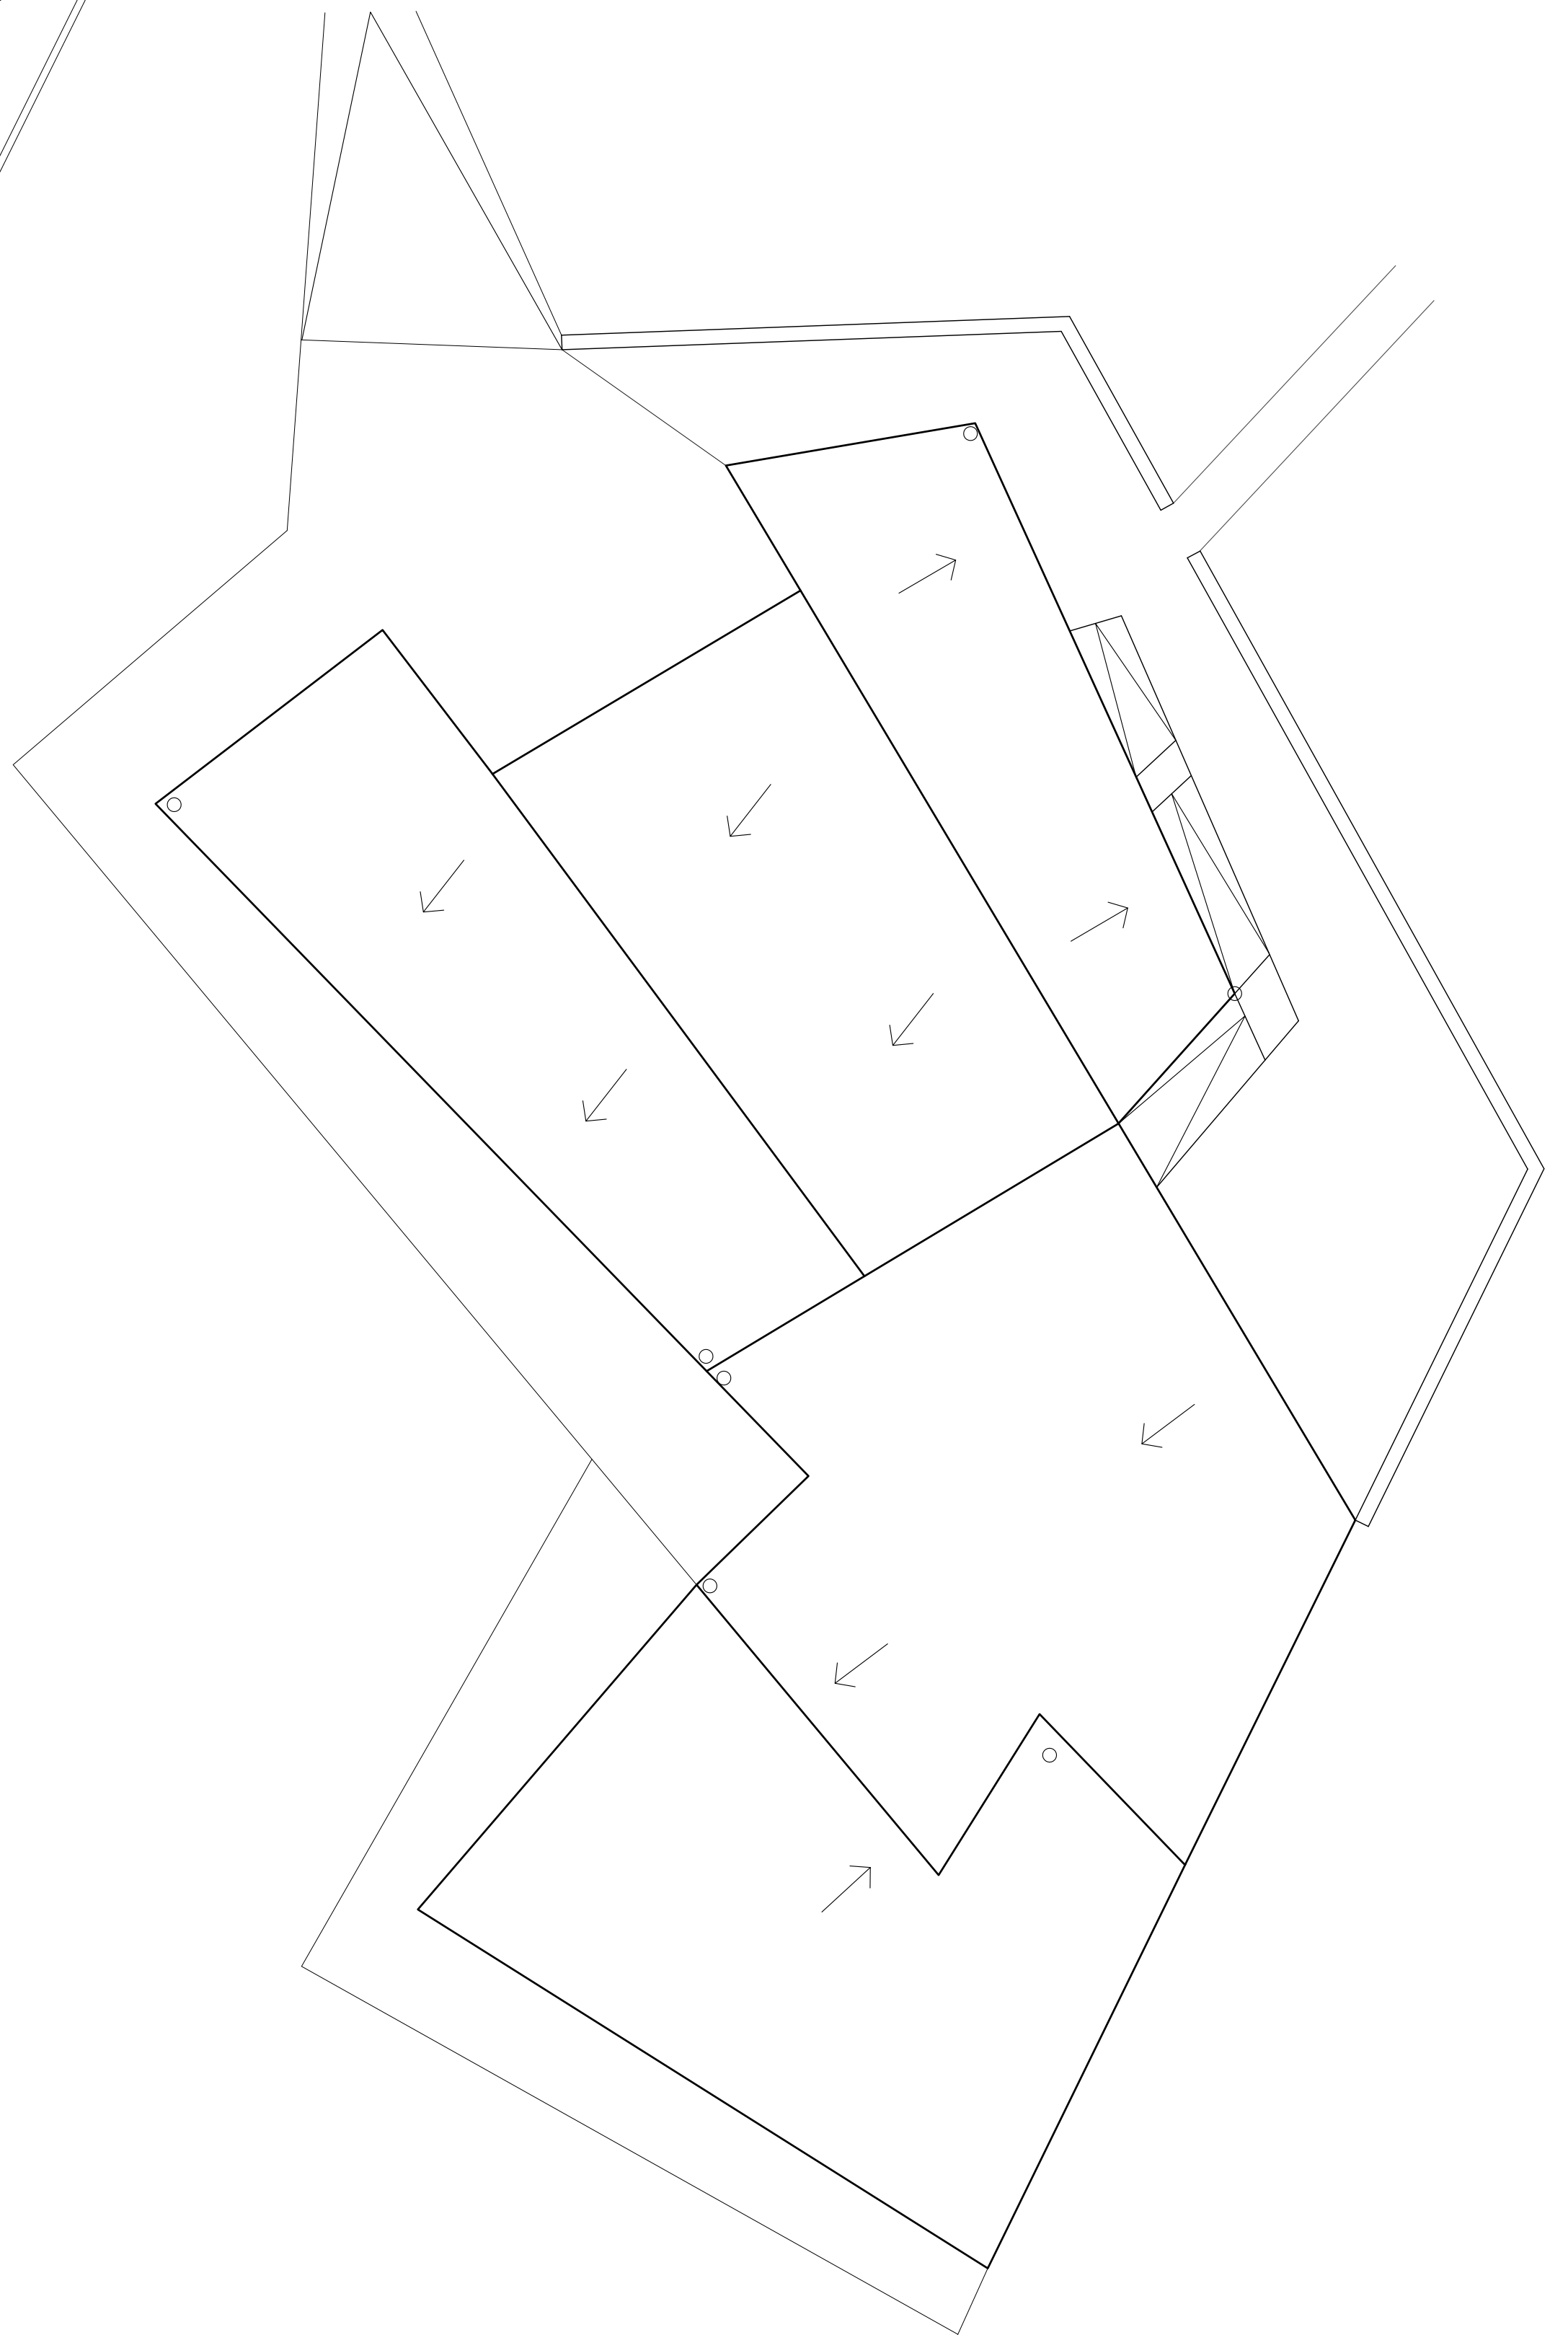

Planta Techumbre
Escala 1/150

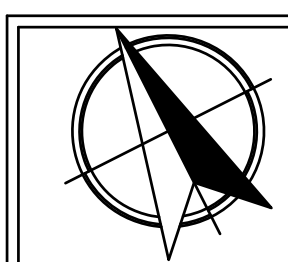

PROYECTO: Sala/Templo para la comunidad Schoenstatt Los Pinos

CONTENIDO:
Plano de Vigas y Techumbre

UBICACIÓN: Los pinos, Reñaca

COMUNA: Viña del Mar

NOMBRE: Javiera Fernández Allendes

ESCALA: Indicadas
LAMINA 3/3

3