


VIGA	ESPESOR (cm)	ALTURA (cm)	TIPOLOGIA
V1	20	35	PERFIL DE ACERO I
V2	20	35	PERFIL DE ACERO I
V3	20	35	PERFIL DE ACERO I
V4	20	35	PERFIL DE ACERO I
V5	20	35	PERFIL DE ACERO I
V6	20	35	PERFIL DE ACERO I
V7	20	35	PERFIL DE ACERO I
V8	20	35	PERFIL DE ACERO I
V9	20	35	PERFIL DE ACERO I
V10	20	35	PERFIL DE ACERO I
V11	20	35	PERFIL DE ACERO I
V12	20	35	PERFIL DE ACERO I
V13	20	35	PERFIL DE ACERO I
V14	20	35	PERFIL DE ACERO I
V16	20	35	PERFIL DE ACERO I
V17	20	35	PERFIL DE ACERO I
V18	20	35	PERFIL DE ACERO I
V19	20	35	PERFIL DE ACERO I
V20	20	35	PERFIL DE ACERO I
V21	20	35	PERFIL DE ACERO I
V22	20	35	PERFIL DE ACERO I
V23	20	35	PERFIL DE ACERO I
V24	20	35	PERFIL DE ACERO I
V25	20	35	PERFIL DE ACERO I
V26	20	35	PERFIL DE ACERO I

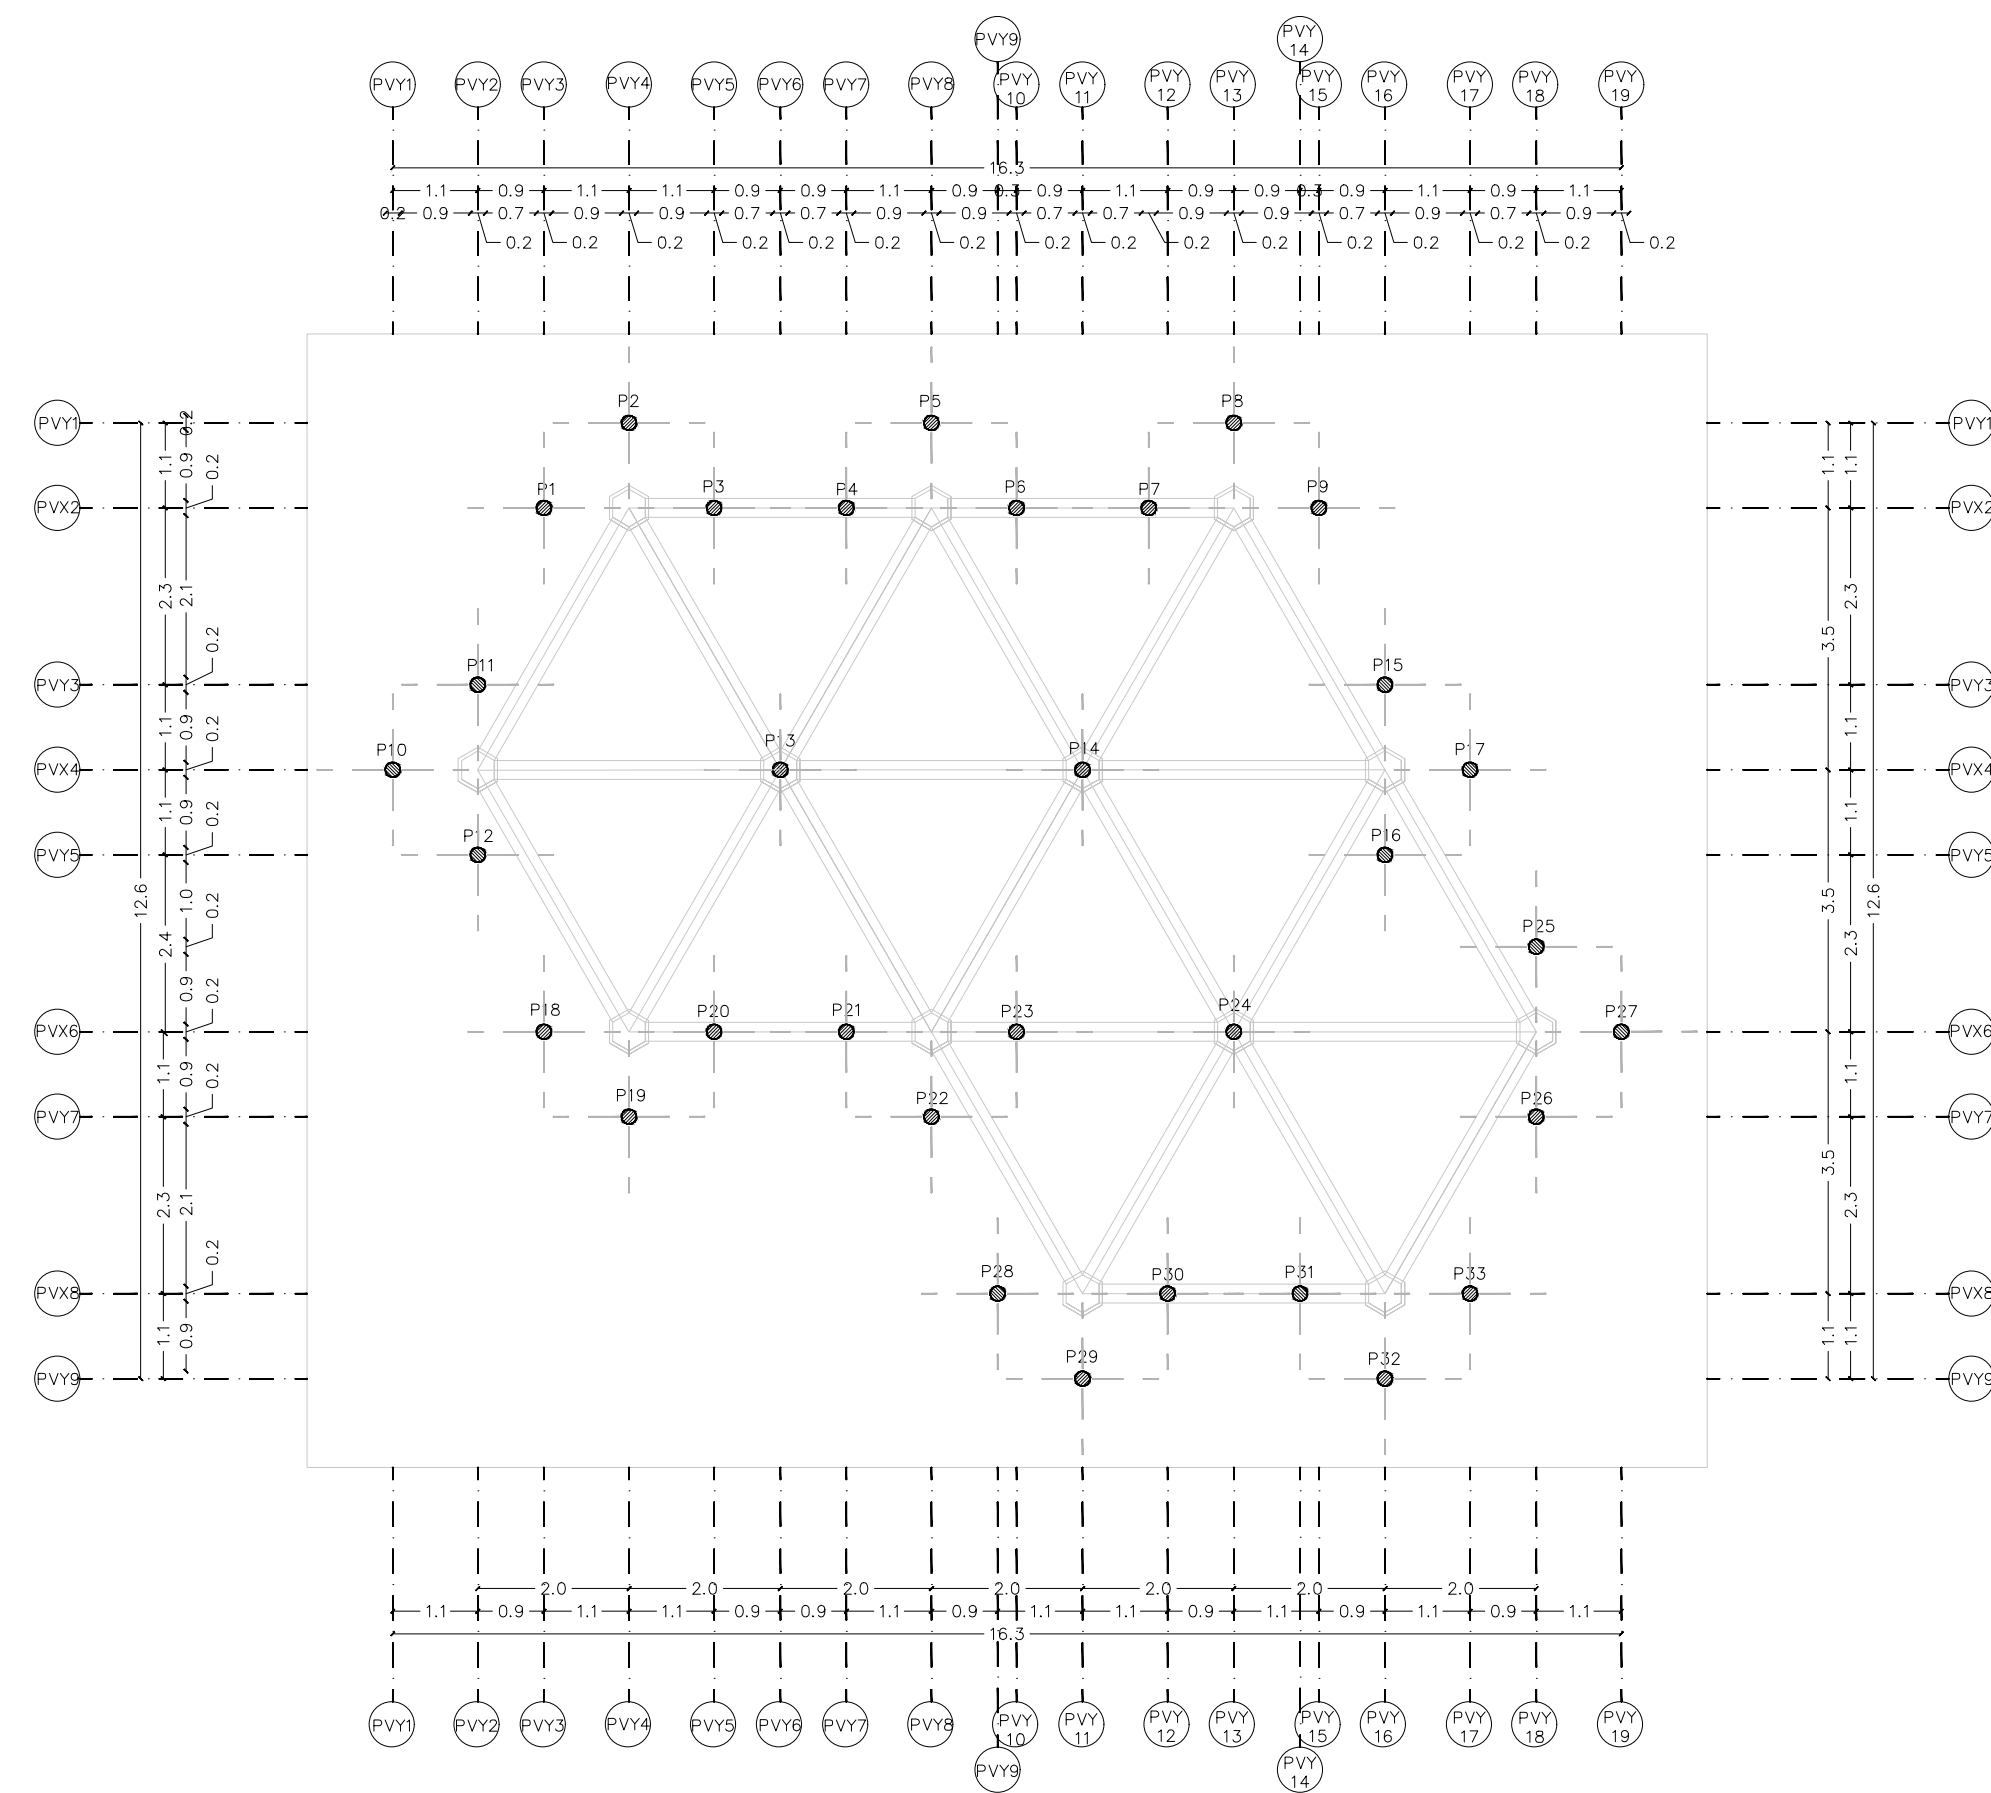

PILAR	DIAMETRO	LONGITUD (fundación)	ALTURA (proyección)	TIPOLOGIA
P1	20	200	400	PVC RELLENO DE HORMIGON ARMADO
P2	20	200	400	PVC RELLENO DE HORMIGON ARMADO
P3	20	200	400	PVC RELLENO DE HORMIGON ARMADO
P4	20	200	400	PVC RELLENO DE HORMIGON ARMADO
P5	20	200	400	PVC RELLENO DE HORMIGON ARMADO
P6	20	200	400	PVC RELLENO DE HORMIGON ARMADO
P7	20	200	400	PVC RELLENO DE HORMIGON ARMADO
P8	20	200	400	PVC RELLENO DE HORMIGON ARMADO
P9	20	200	400	PVC RELLENO DE HORMIGON ARMADO
P10	20	200	400	PVC RELLENO DE HORMIGON ARMADO
P11	20	200	400	PVC RELLENO DE HORMIGON ARMADO
P12	20	200	400	PVC RELLENO DE HORMIGON ARMADO
P13	30	200	400	PVC RELLENO DE HORMIGON ARMADO
P14	30	200	400	PVC RELLENO DE HORMIGON ARMADO
P16	20	200	400	PVC RELLENO DE HORMIGON ARMADO
P17	20	200	400	PVC RELLENO DE HORMIGON ARMADO
P18	20	200	400	PVC RELLENO DE HORMIGON ARMADO
P19	20	200	400	PVC RELLENO DE HORMIGON ARMADO
P20	20	200	400	PVC RELLENO DE HORMIGON ARMADO
P21	20	200	400	PVC RELLENO DE HORMIGON ARMADO
P22	20	200	400	PVC RELLENO DE HORMIGON ARMADO
P23	20	200	400	PVC RELLENO DE HORMIGON ARMADO
P24	30	200	400	PVC RELLENO DE HORMIGON ARMADO
P25	20	200	400	PVC RELLENO DE HORMIGON ARMADO
P26	20	200	400	PVC RELLENO DE HORMIGON ARMADO
P27	20	200	400	PVC RELLENO DE HORMIGON ARMADO
P28	20	200	400	PVC RELLENO DE HORMIGON ARMADO
P29	20	200	400	PVC RELLENO DE HORMIGON ARMADO
P30	20	200	400	PVC RELLENO DE HORMIGON ARMADO
P31	20	200	400	PVC RELLENO DE HORMIGON ARMADO
P32	20	200	400	PVC RELLENO DE HORMIGON ARMADO
P33	20	200	400	PVC RELLENO DE HORMIGON ARMADO

- CUBIERTA  
Zinc acanalado
- ESTRUCTURA SECUNDARIA  
Viga de pino cepillado 2x2'
- CERCHA  
Pino cepillado
- AISLANTE TÉRMICO  
Lana mineral 50 mm
- CANAL  
Acero galvanizado
- FACHADA  
Fibrocemento machimbre
- AISLANTE TÉRMICO  
Poliestireno expandido 40mm
- REVESTIMIENTO EXTERIOR  
Yeso cartón 10 mm
- PERFIL  
Sección de aluminio C 100 x 50 mm
- REVESTIMIENTO INTERIOR  
Yeso cartón 10 mm
- PISO  
Piso flotante 8 mm
- LOSA  
Hormigón armado 120 mm
- VIGA  
Sección de acero estructural I 172 x 350 mm
- UNIÓN HEXAGONAL  
Hormigón armado 300mm
- COLUMNA  
PCV 3 mm  
Hormigón armado  
Pie de cemento
- RELLENO  
Cama de ripio 100mm

