





PLANO DE UBICACIÓN ESCALA 1:2000

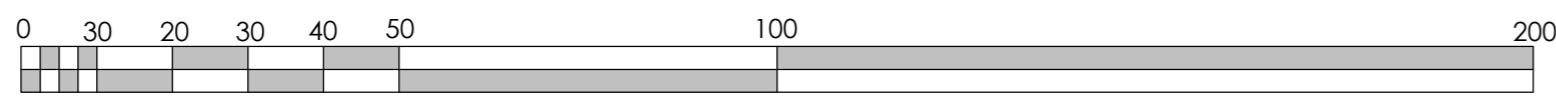

CUADRO DE SUPERFICIE	
PRIMERA PLANTA	
ESCENARIO	155 m ²
EXTENSIÓN ESCENARIO	37.5 m ²
SALA DE PRECALENTAMIENTO	29.4 m ²
BODEGA	17.2 m ²
MONTACARGA	6.3 m ²
ÁREA BUTACAS	95 m ²
CAMARINES VARONES	13 m ²
CAMARINES DAMAS	13 m ²
SSHH ARTISTAS VARONES	11.6 m ²
SSHH ARTISTAS DAMAS	11.6 m ²
SSHH PÚBLICO VARONES	13 m ²
SSHH PÚBLICO DAMAS	13 m ²
SEGUNDA PLANTA	
ÁREA DE DESCANSO ARTISTAS	38.4 m ²
INGRESO CARGAS	13 m ²
BODEGA	23.5 m ²
ÁREA DE EXPOSICIÓN	50 m ²
TERRAZA FUMADORES	28.5 m ²
ATERRAZAMIENTO EXTERIOR NORTE	101 m ²
ATERRAZAMIENTO EXTERIOR SUR	120 m ²
TERCERA PLANTA	
TERRAZA	143 m ²
ARTISTAS LUÁRNCOS BODEGA/SERVICIOS TÉCNICOS	62 m ²
CAFÉ	37 m ²
COCINA	17 m ²
SSHH CAFÉ	2.5 m ²
SSHH CAFÉ	2.5 m ²
TERRAZA CAFÉ	20 m ²
DORMITORIO COLECTIVO	12.5 m ²
DORMITORIO	7 m ²
DORMITORIO	7 m ²
DORMITORIO COLECTIVO	13.5 m ²
ÁREA DESCANSO	12 m ²
SALA DE ESTUDIO	17.4 m ²
COCINA	13.9 m ²
ÁREA COMÚN	17 m ²
BAÑO INDIVIDUAL	6 m ²
BAÑO INDIVIDUAL	5 m ²
DUCHAS	6.1 m ²
BODEGA	3 m ²
LIVING COMEDOR	47 m ²
ÁREA ESCALONADA	32.7 m ²
CUARTA PLANTA	
MANTENIMIENTO/BODEGA/ILUMINACIÓN	62 m ²
FOYER ZONA TEATRAL	43 m ²
FOYER ZONA ADMINISTRATIVA	35.3 m ²
RECEPCIÓN	10.2 m ²
OFICINA	9.6 m ²
BAÑO	5.2 m ²
SALA DE REUNIONES	18.4 m ²
TOTAL CONSTRUIDO	1362.4 m²

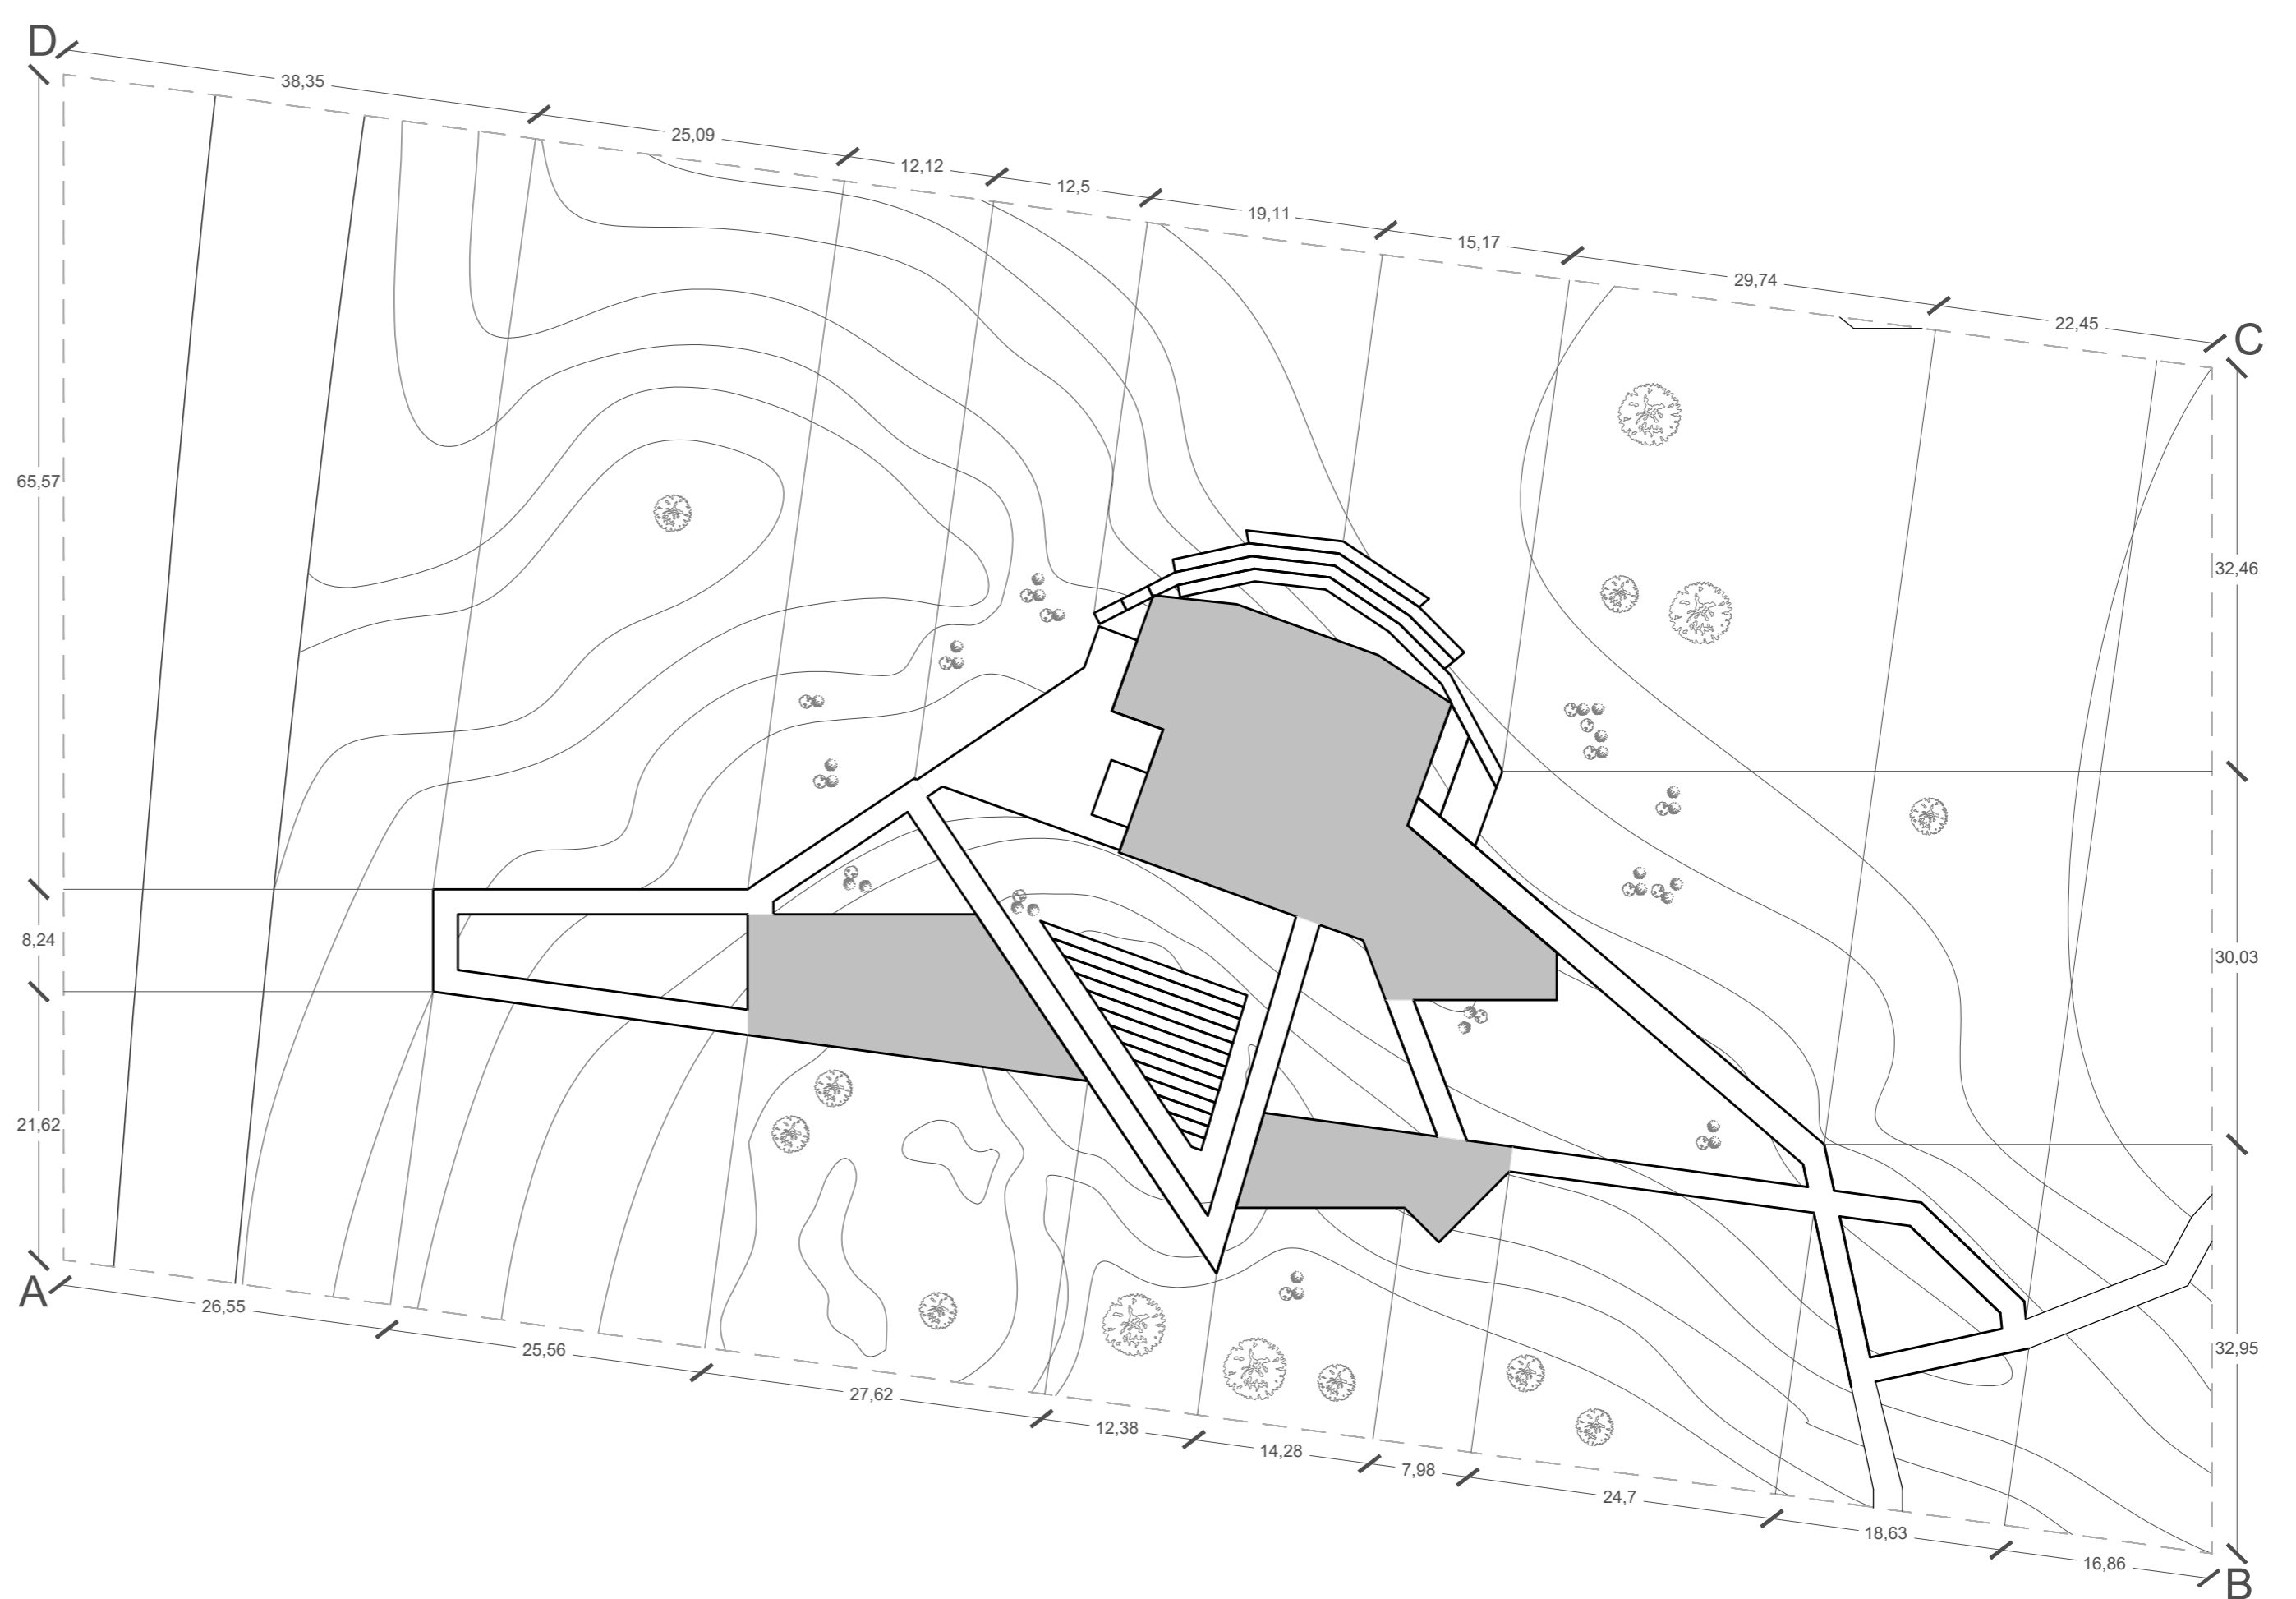

PLANO DE EMPLAZAMIENTO ESCALA 1:500

