



UBICACIÓN
ESCALA 1:1000




EMPLAZAMIENTO
ESCALA 1:150

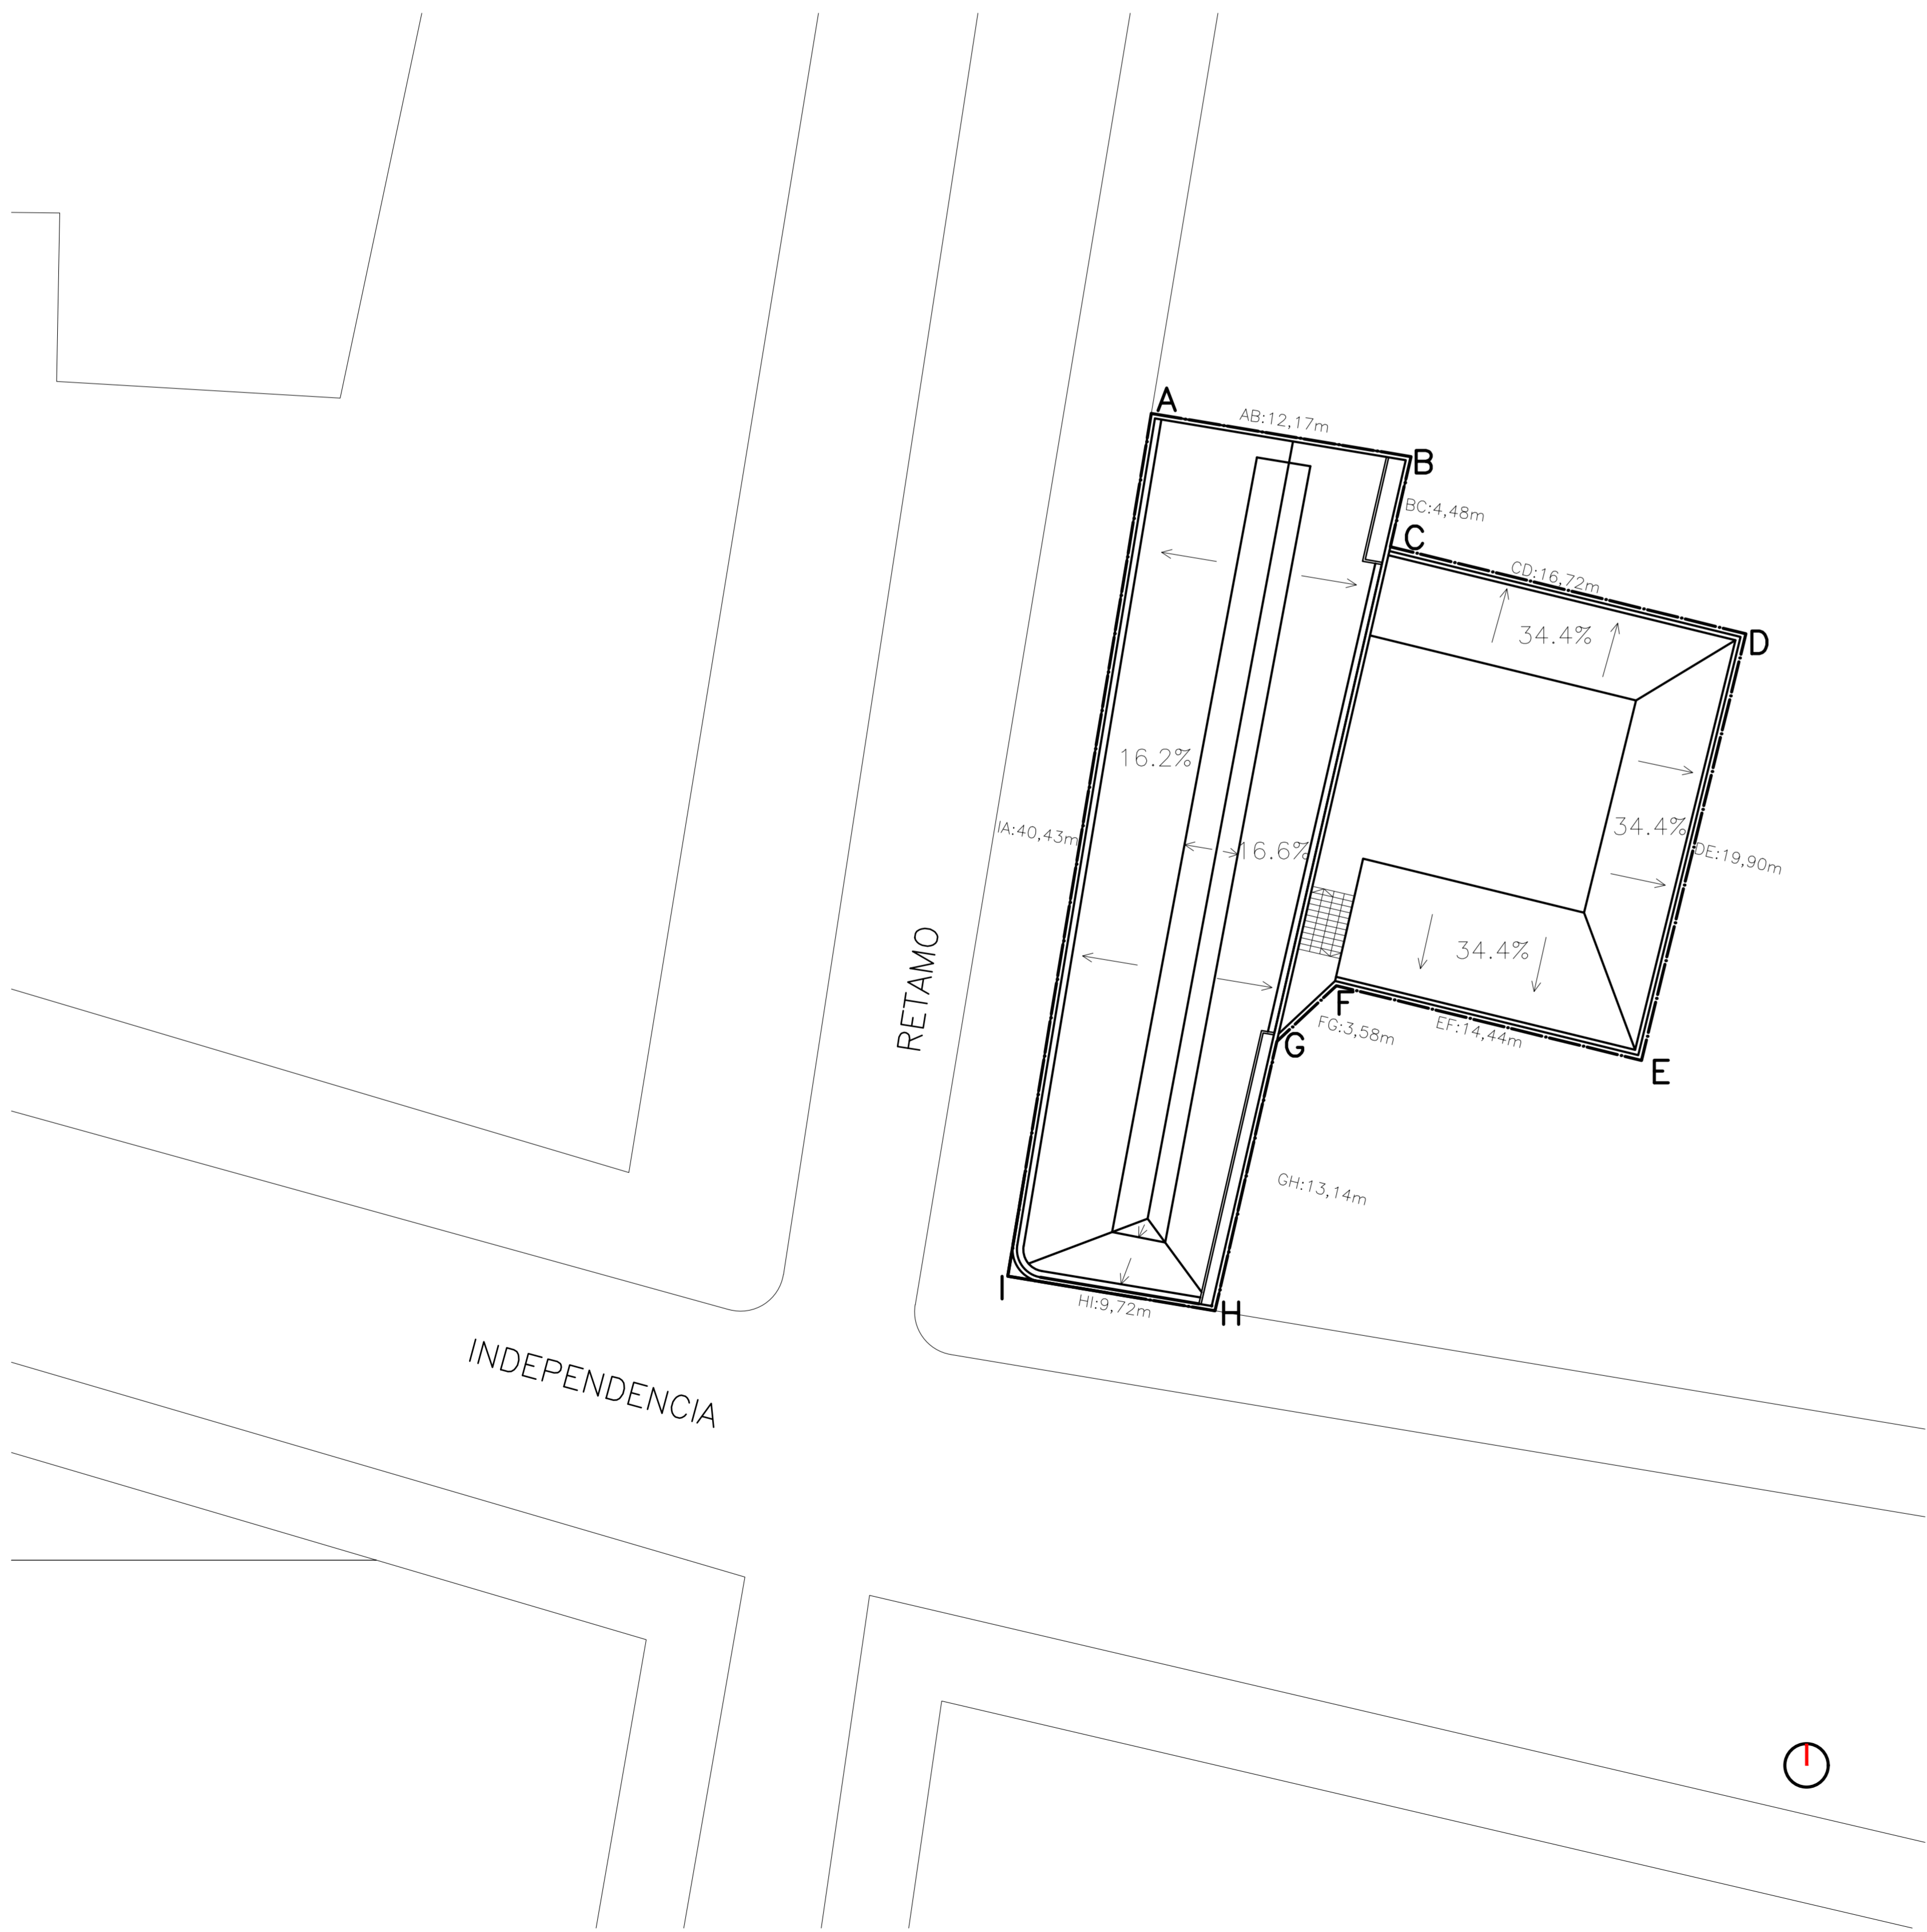

ALTILLO PRIMER NIVEL

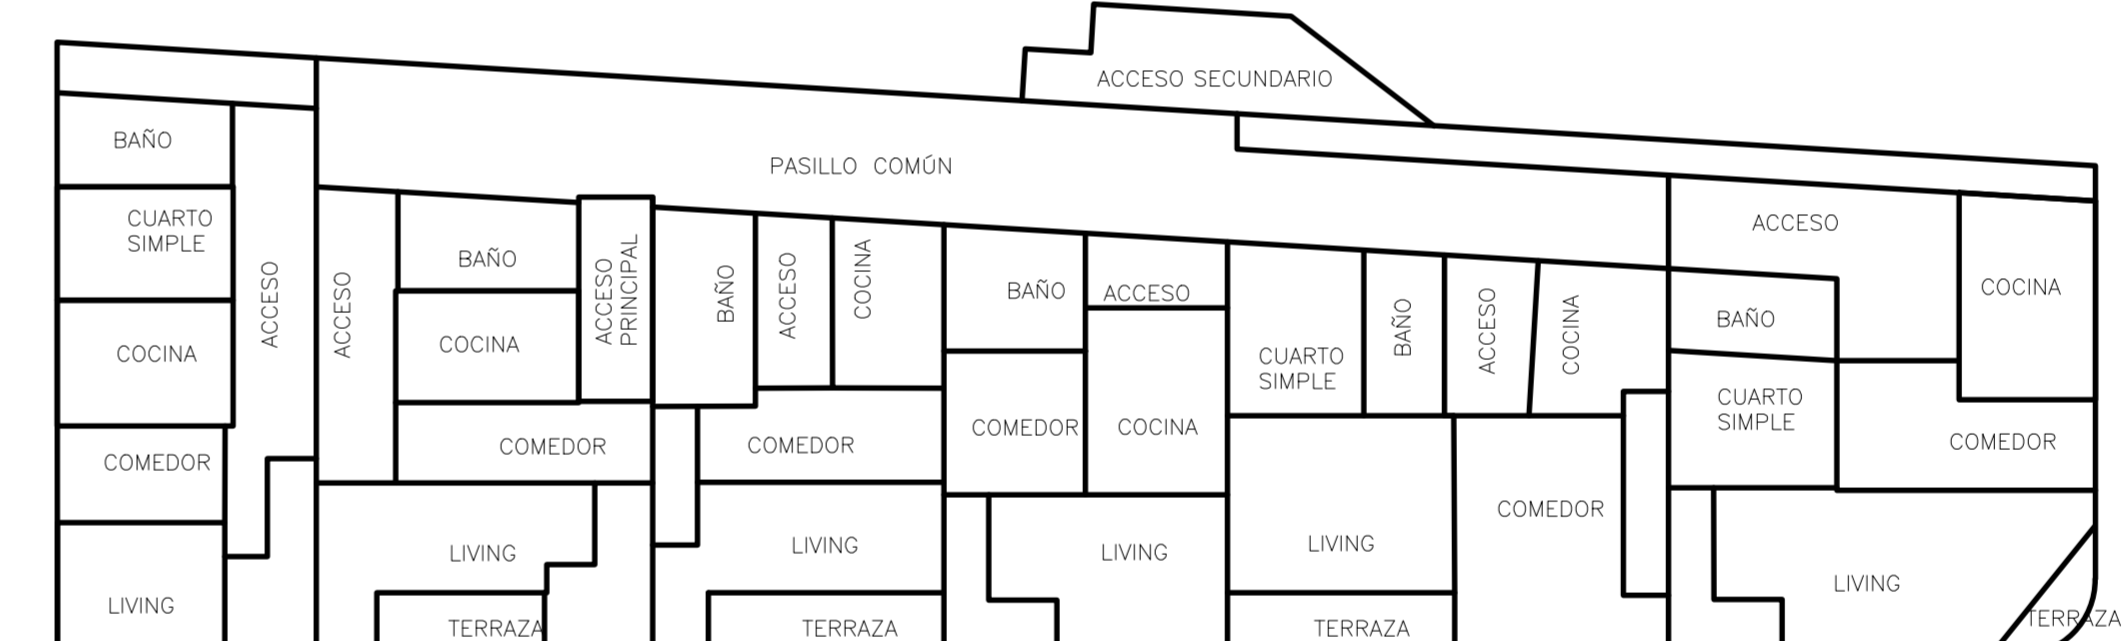

PLANTA PRIMER NIVEL

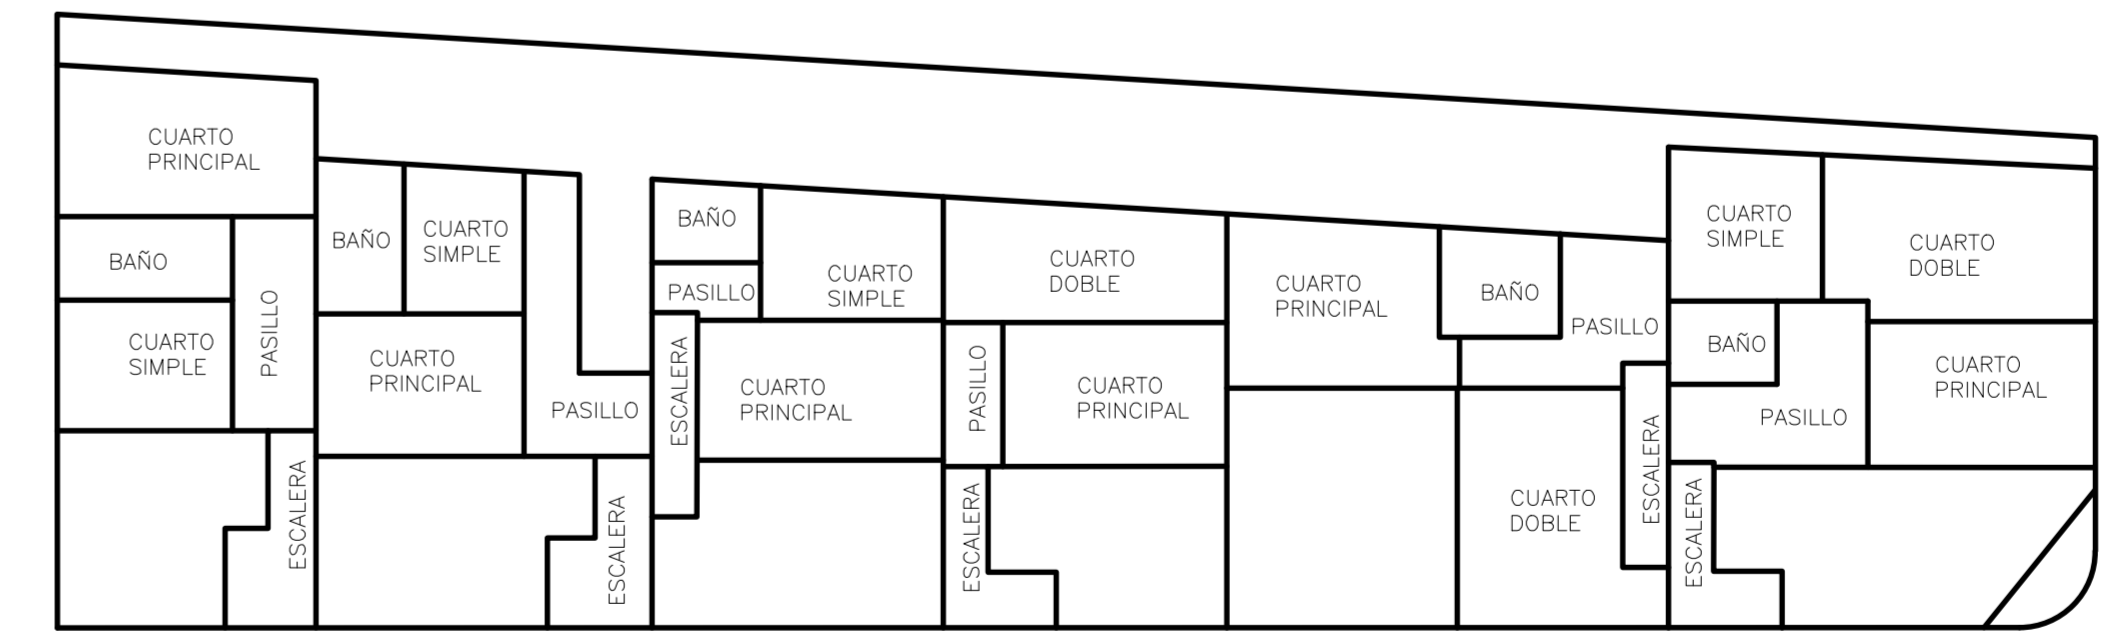

PLANTA SEGUNDO NIVEL

ALTILLO SEGUNDO NIVEL

NIVEL 1	
RESTAURANT	
Mesas exterior	36,46
Mesas techadas	48,59
Baños exterior	5,22
Refrigerador	5,56
Cocina	28,23
Circulación	3,62
Baño	5,84
VERDULERIA	25,79
Baño	2,89
MUSEO MECANICO INTERACTIVO	40,3
PORTICO COMUN	80,8
SALA 1	28,38
SALA 2	21,42
LIBRERIA	19,93
Baño	1,97
BAÑO 1	8,04
BAÑO 2	7,5
BIBLIESTUDIO	
Hall Bibliostudio	112,98
Recepción	7,25
Estantes	22,84
Espacio de Lectura	49,45
Estantes niños	8,2
Escalera	8,2
SALAS MULTUSO	
Sala Multusos 1	20,58
Sala Multusos 2	28,8
Camarines	14,63
PATIO	
Plaza Lisa	43,86
Plaza niños pequeños	28
Plaza niños pequeños	11,16
TOTAL	726,48
NIVEL 2	
ESCALERA	13,21
PASILLO COMUN	62,28
ESCALERA EXTERIOR	12,12
DEPTO. 1	
Acceso	72,41
Baño	14,44
Cocina	5,42
Cuarto Simple	10,89
Comedor	8,74
Living	11,09
Terraza	20,75
Estantes Niños	1,06
DEPTO. 2	
Acceso	63,05
Baño	5,53
Cocina	8,17
Cuarto Simple	9,11
Cocina	7,61
Comedor	17,04
Living	15,79
Terraza	2,8
DEPTO. 3	
Acceso	42,8
Baño	3,92
Cocina	6,79
Comedor	10,45
Living	7,99
Terraza	13,65
DEPTO. 4	
Acceso	45,03
Baño	5,22
Cocina	7,93
Comedor	7,31
Living	8,72
Terraza	12,93
Terraza	2,92
DEPTO. 5	
Acceso	47,17
Baño	9,24
Cocina	6,65
Comedor	8,06
Living	8,17
Terraza	12,99
Terraza	2,06
DEPTO. 6	
Acceso	56,53
Baño	13,33
Cuarto 1	6,13
Cocina	6,43
Comedor	8,81
Living	7,71
Almacenamiento	8,77
Almacenamiento	5,33
ALTILLO	
Cuarto Principal	43,75
Cuarto Principal	13,06
Cuarto Doble	16,83
Pasillo	9,38
Escalera	4,48
Total Depto.	116,16
DEPTO. 1	
Cuarto Principal	47,83
Cuarto Principal	14,36
Cuarto Doble	16,7
Pasillo	7,99
Escalera	3,68
Baño	5,08
Total Depto.	110,86
DEPTO. 2	
Cuarto Principal	20,71
Cuarto Principal	12,68
Cuarto Doble	13,02
Pasillo	3,36
Escalera	4,33
Total Depto.	63,51
DEPTO. 3	
Cuarto Principal	28,76
Cuarto Principal	13,53
Cuarto Simple	9,29
Pasillo	2,32
Escalera	3,62
Total Depto.	73,79
DEPTO. 4	
Cuarto Principal	32,66
Cuarto Principal	11,67
Cuarto Simple	6,89
Pasillo	8,56
Escalera	5,54
Baño	5,20
Total Depto.	79,83
DEPTO. 5	
Cuarto Principal	36,08
Cuarto Principal	14,56
Cuarto Simple	9,01
Pasillo	7,03
Escalera	5,38
Total Depto.	92,59
Total 'Piso	612,23
TOTAL PROYECTADO	1338,71
TOTAL EXISTENTE	1197,04

