



# REPOSO PROLONGADO EN ALTURAS ESCALONADAS MULTIDIRECCIONALES

## ESQUEMAS

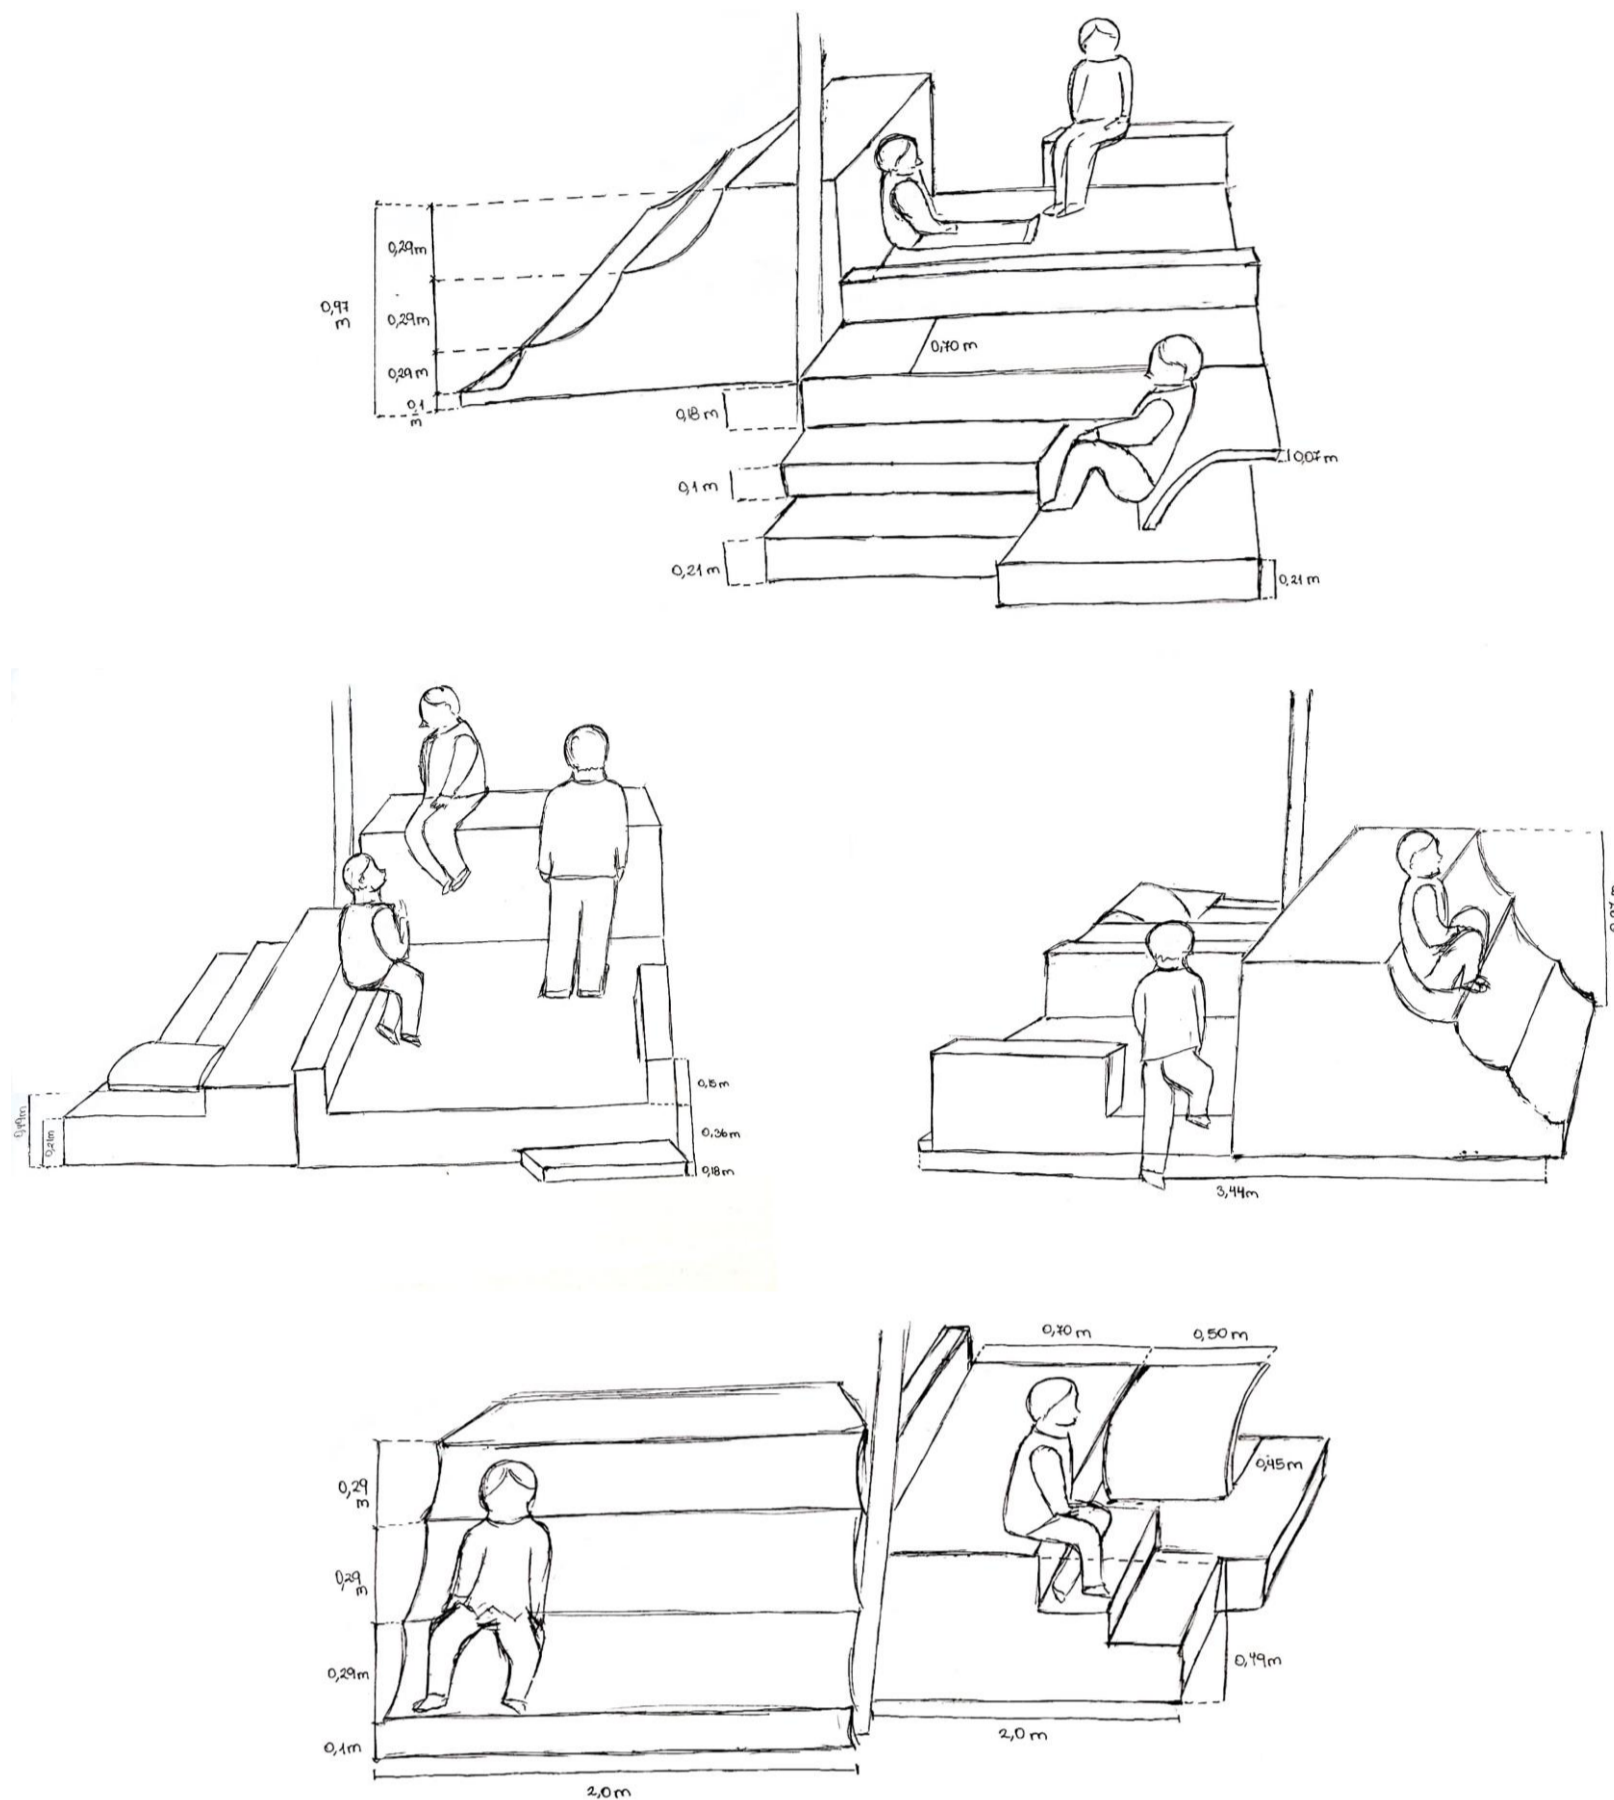


## PROCESO IDEAS DE CALCE

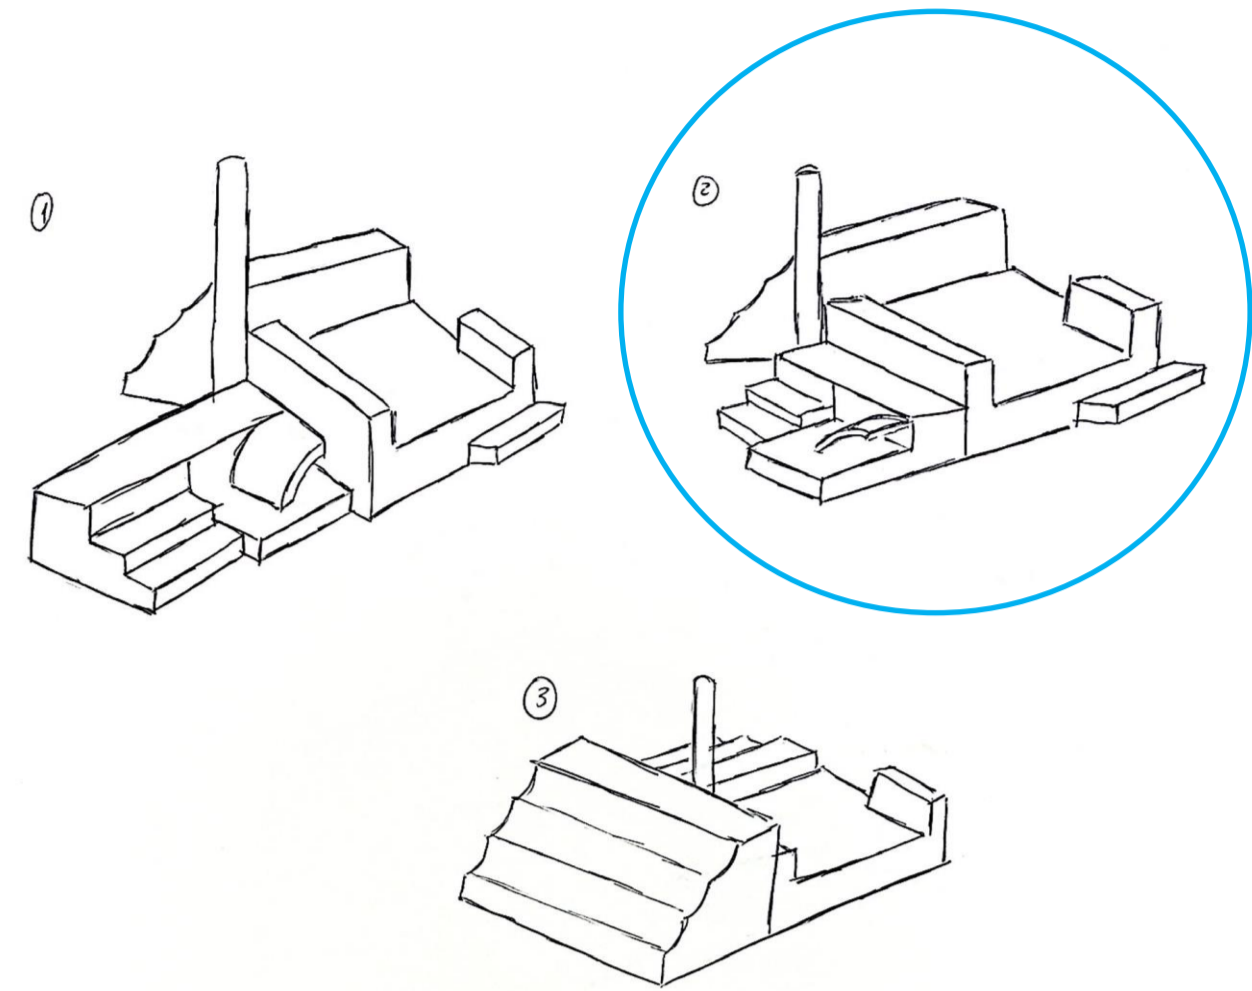

Para la proposición modificamos las medidas de nuestros pliegues pensando en un habitar transitable multidireccional, permitiendo un reposo prolongado. Primero, reducimos la altura del pliegue (3) ajustándolo al (2) para tener un paso más accesible al habitante y añadir la función de respaldo, luego se extendió el largo del pliegue (2) para que calce con la extensión del (1).

Posterior a esto llegamos a una proposición que resalta por su altura escalonada que recibe al cuerpo en variadas posturas de reposo, como por ejemplo, estar sentado y apoyado con extensión o no de piernas. Se da un tránsito libre y multidireccional por la conexión ininterrumpida entre los pliegues que otorga una amplitud abierta (accesible por todos sus lados).

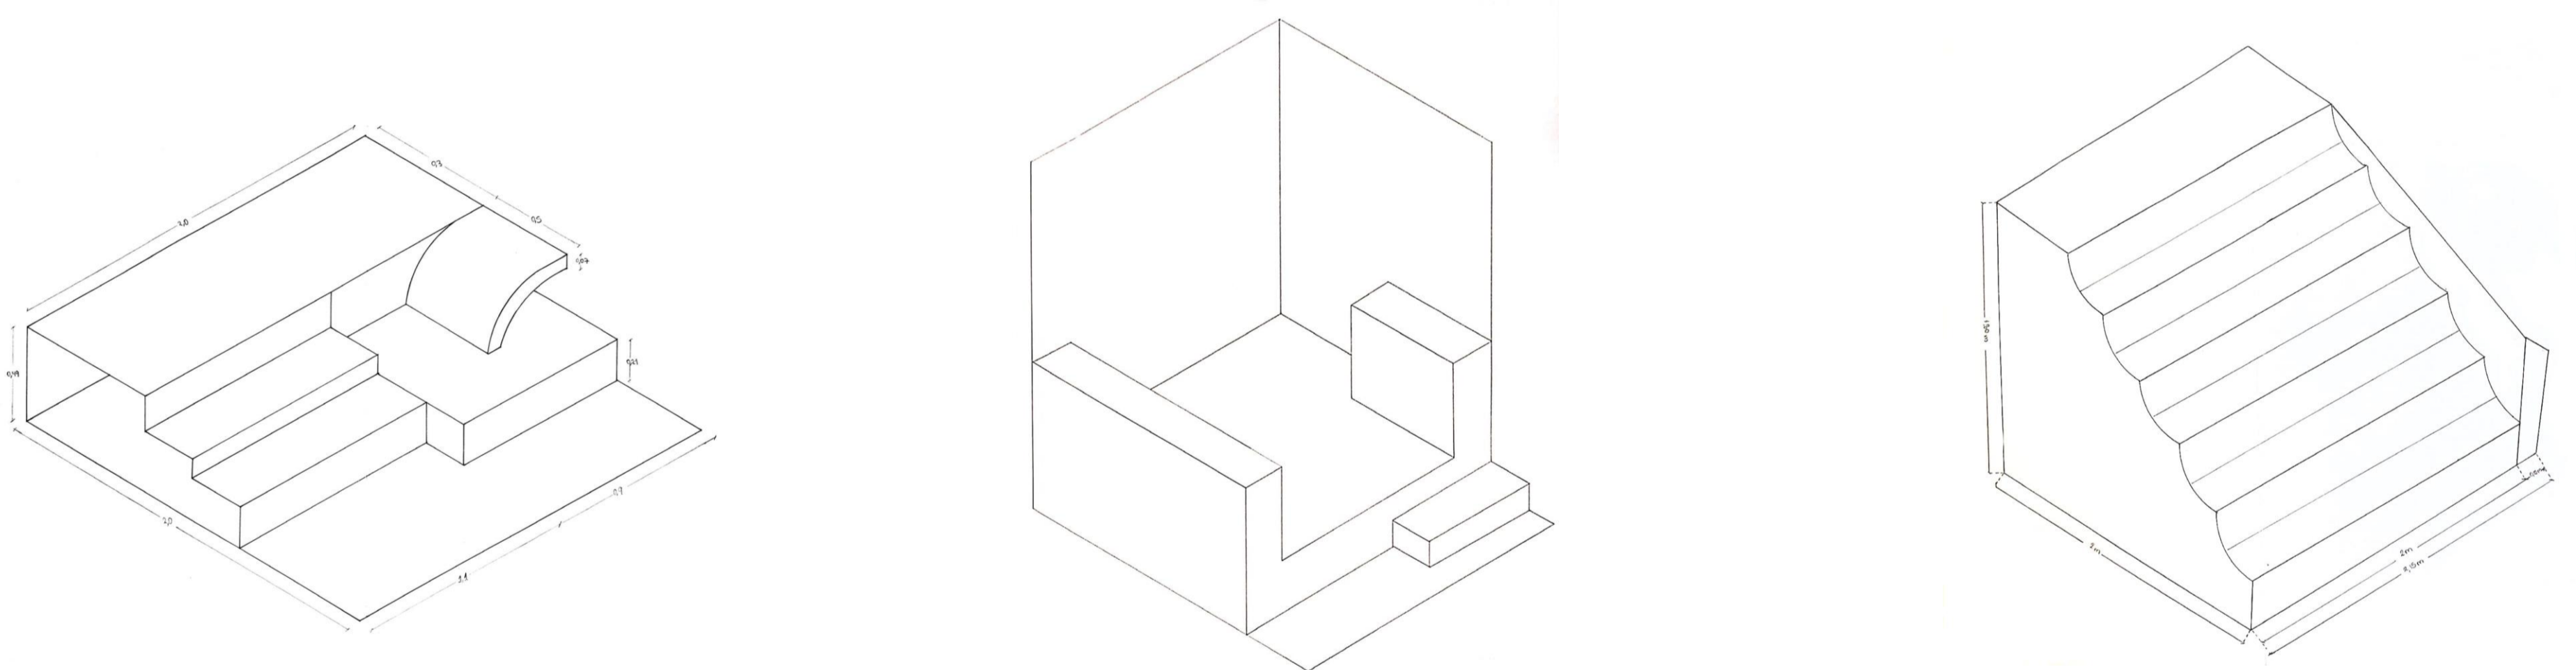

Extensión en altitud de la superficie emergente en el habitar. (1)

Rectitud estructurada habitable, en luz central. (2)

Confluencia interconectada de hendiduras que acogen en comodidad. (3)

