


SECCIONAL INTERVENCION BARRIAL EMPLAZAMIENTO Y UBICACION

LA CRUZ MONJAS MARIPOSAS FLORIDA

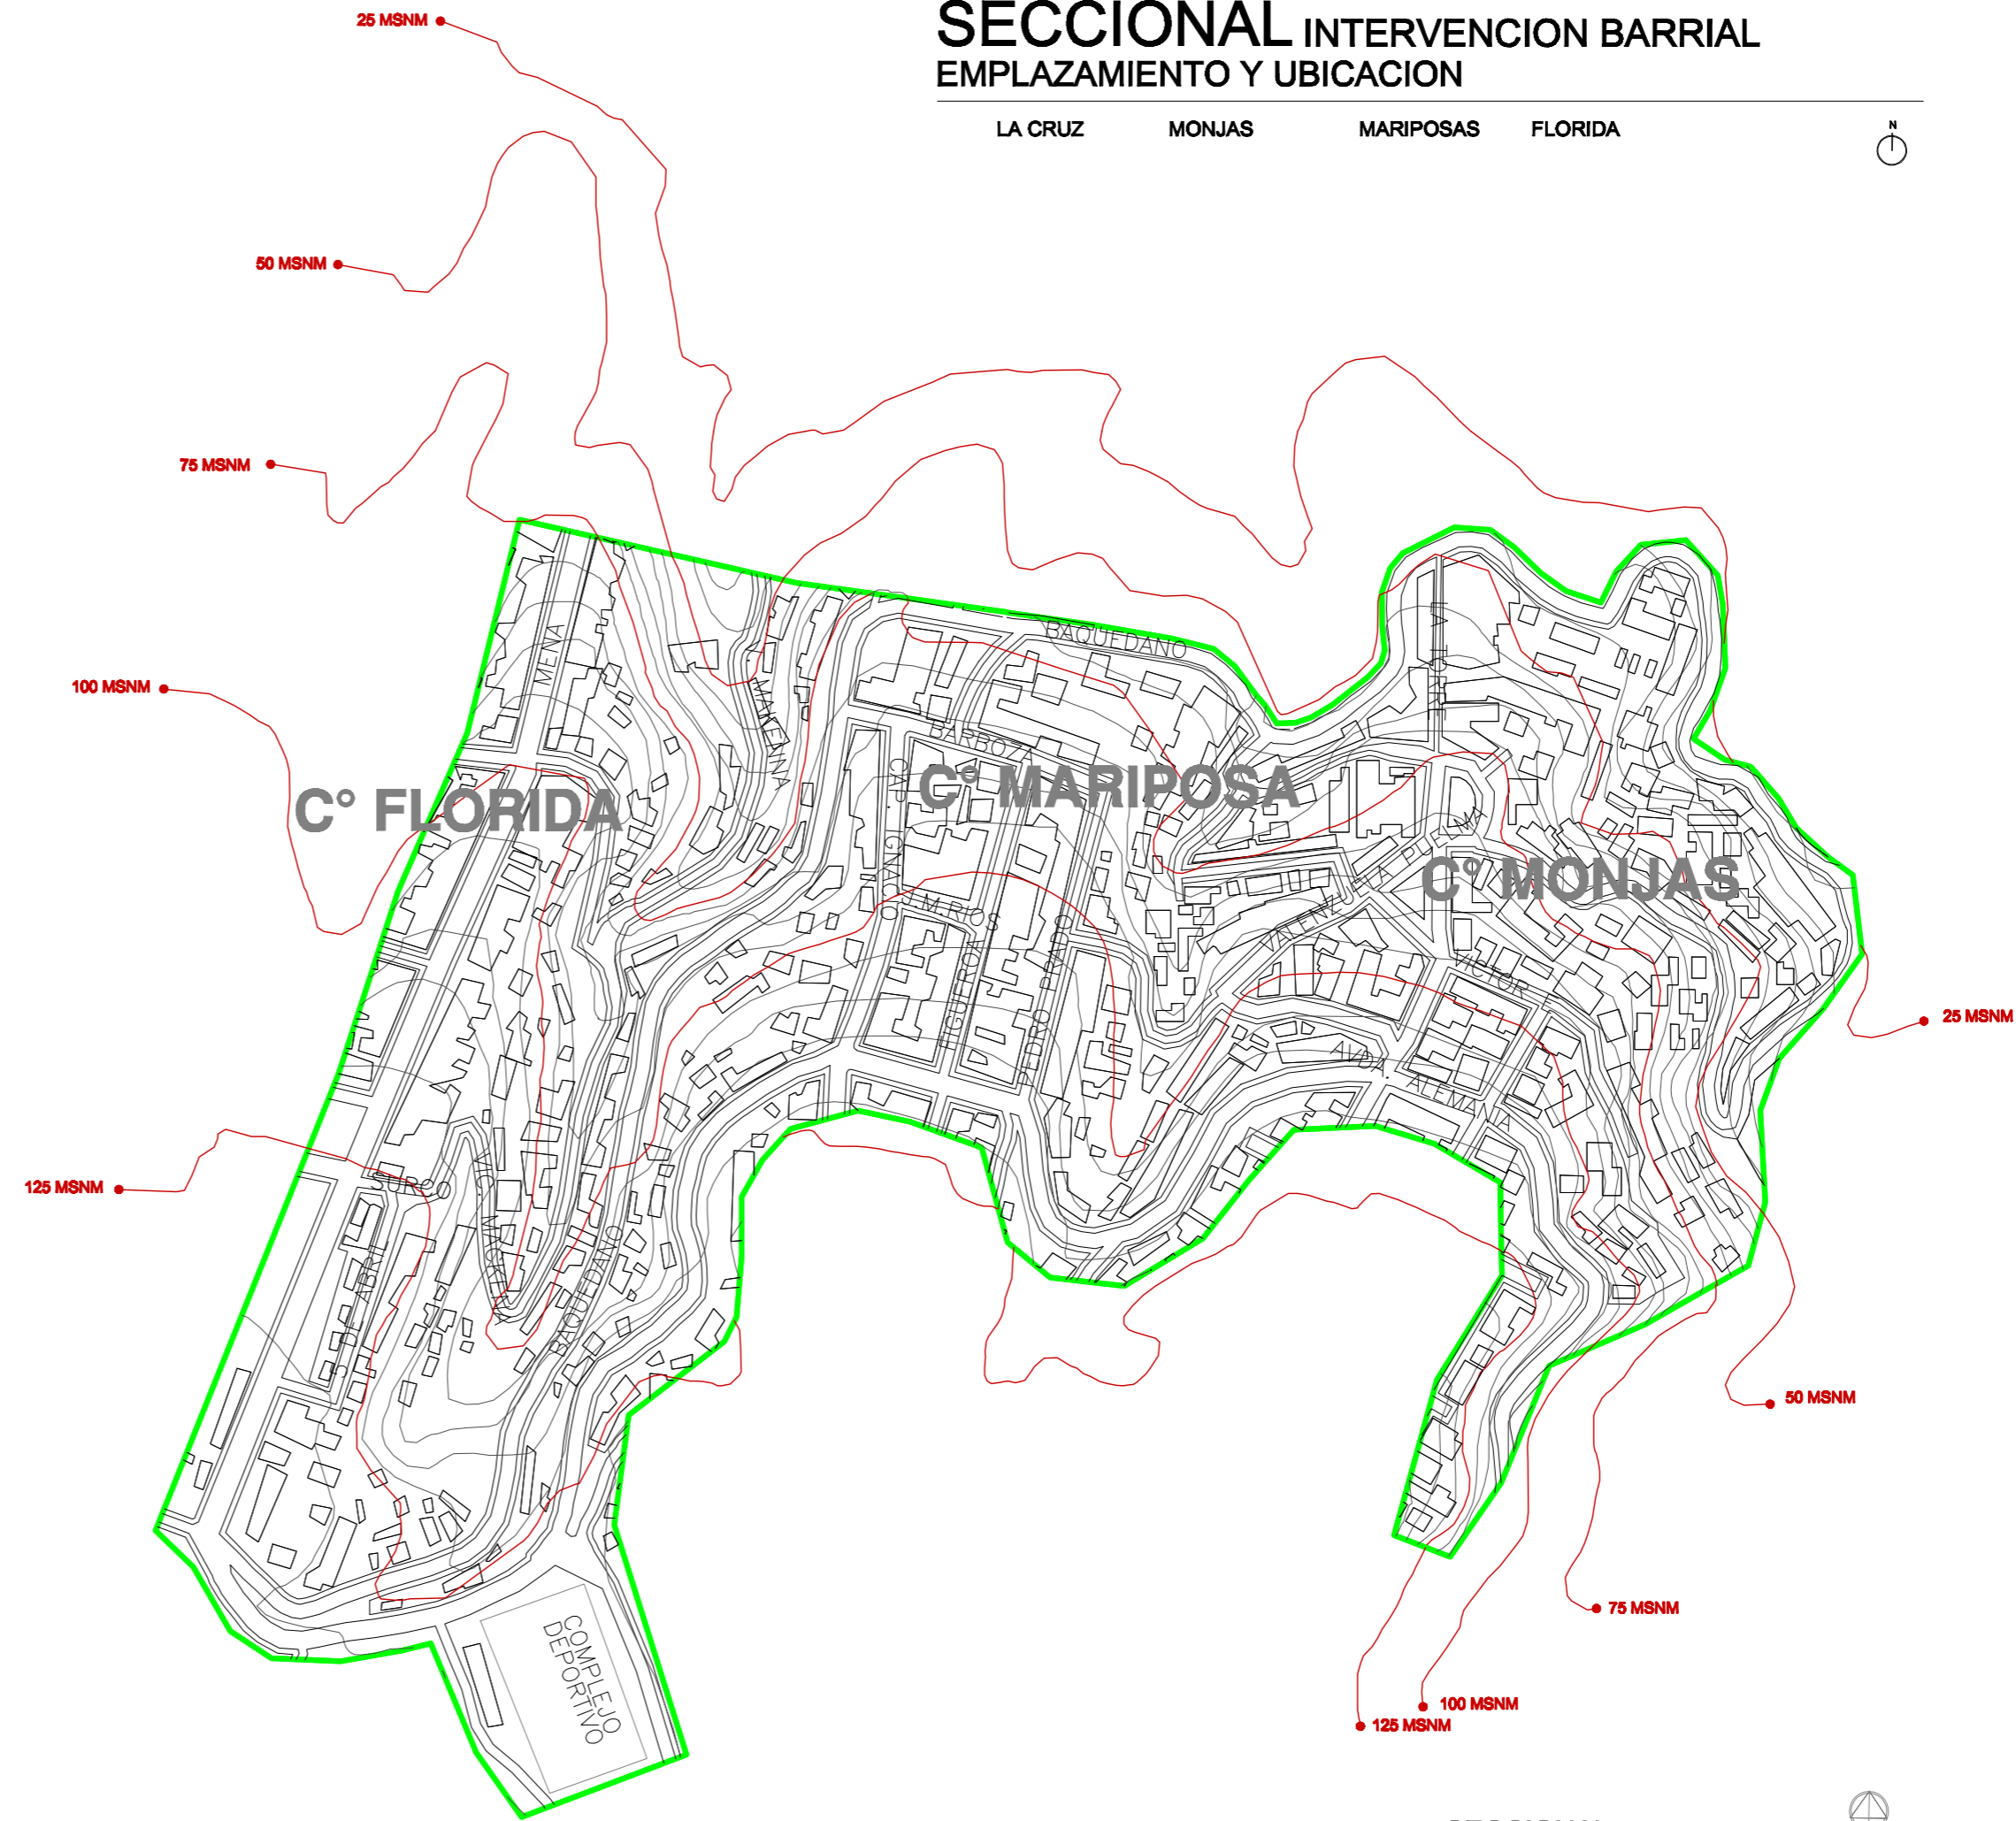

SECCIONAL

26,4 HECTAREAS

ESCALA 1:3000

PROYECTO	CONTENIDO		RUT PROPIETARIO		RUT		PATENTE		OFICINA ARQUITECTURA		
	LAM 01		RUT PROP.	RUT LEGAL	RUT	RUT	PATENTE	COMITATO DI QUARTIERE		CORREO ELECTRONICO ARQUITECTO	
PROPIETARIO		RUT PROP.		RUT LEGAL		ARQUITECTO		ARQUITECTO JEFE DE PROYECTO		FIRMA ARQUITECTO	
DIRECCIÓN		RUT LEGAL		RUT LEGAL		ARQ. COLABORADOR		FIRMA REP. LEGAL		FIRMA REP. LEGAL	
FECHA		ESCALA		ESCALA		ESCALA		ESCALA		ESCALA	