



**CORTE A-A'**

**ESC 1:100**

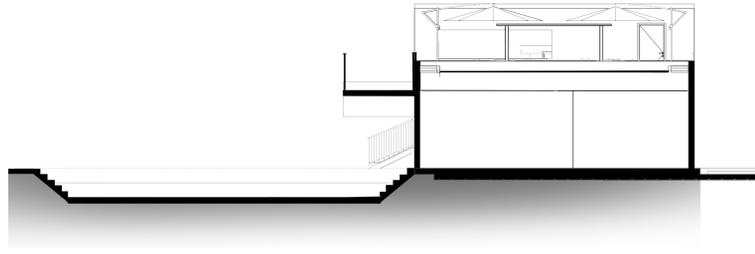


**CORTE B-B'**

**ESC 1:200**

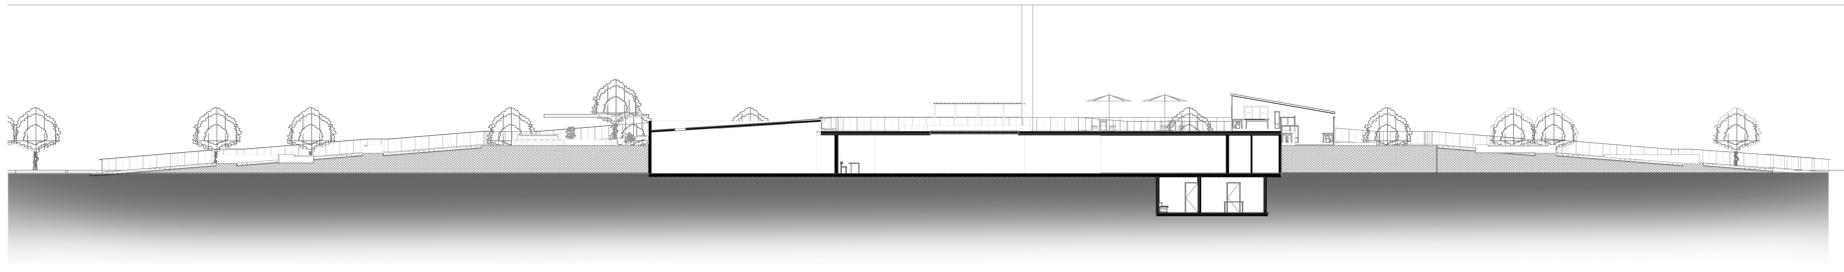

**ELEVACIÓN NORTE ESC 1:200**

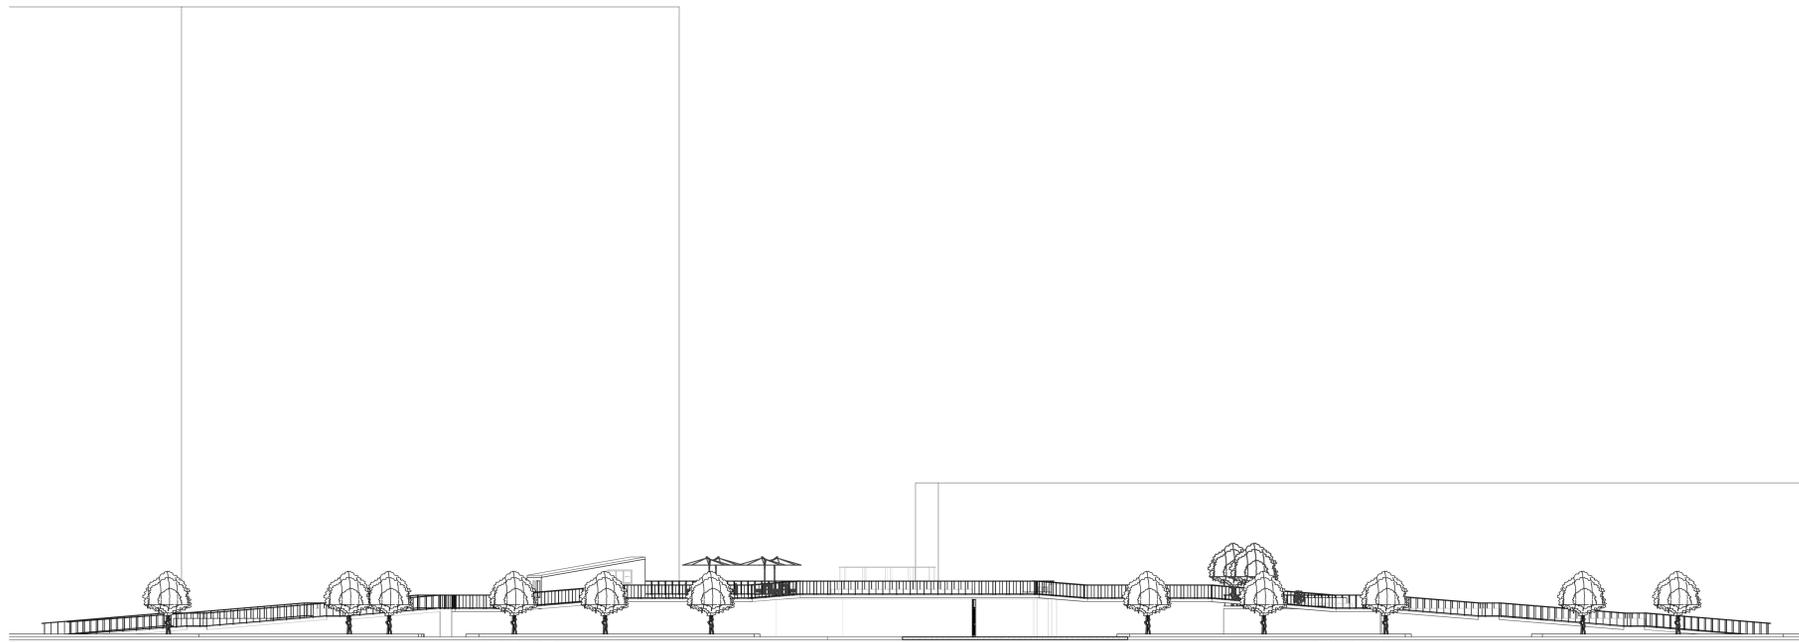

**ELEVACIÓN SUR ESC 1:200**

