


# Planta de suelos (situación actual)

Escala: 1/200




## Corte A - A'

Escala: 1/200

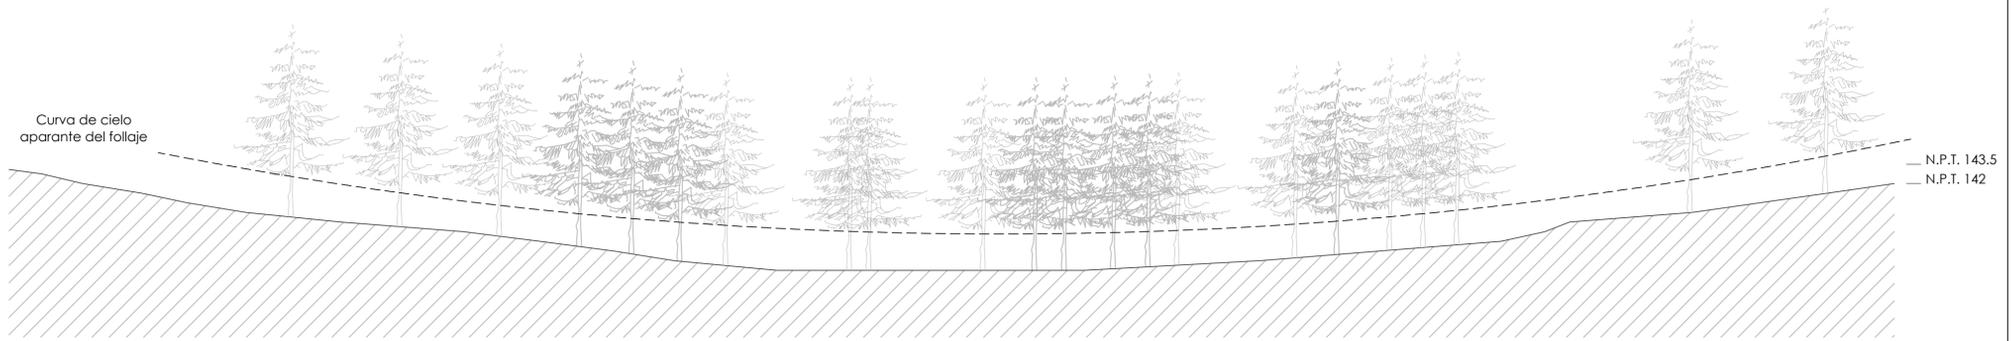

## Corte B - B'

Escala: 1/250

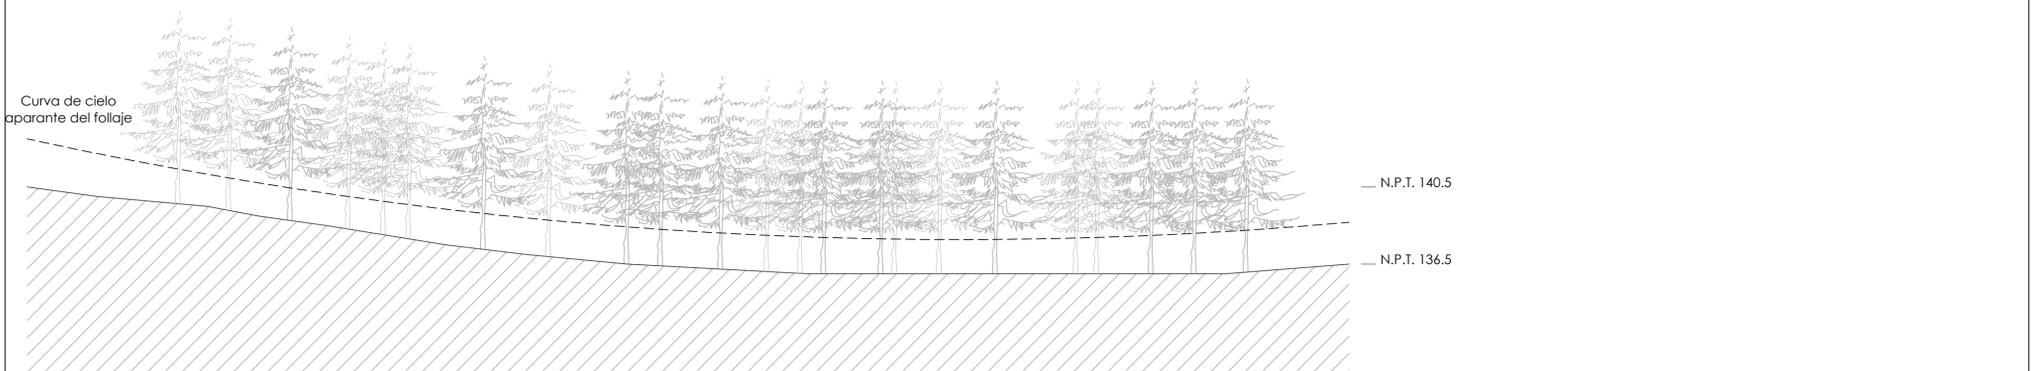

# L01

## Planta de suelos

PROYECTO SANTUARIO SCHOENSTATT LOS PINOS / Calle Villarrica, Los Pinos de Reñaca, parcelas 5 y 6, Viña del Mar  
Taller de arquitectura 9ª etapa  
Ricardo García Vargas

PROFESORES  
David Joly  
David Luza

PROFESORES AYUDANTES  
Valentina Requesens  
Álvaro Mercado

Fecha de entrega: Jueves 04 de abril, 2013.



Escala 1:200