


CORTE TRANSVERSAL.CRUCE SANTA JULIA. Esc. 1:125

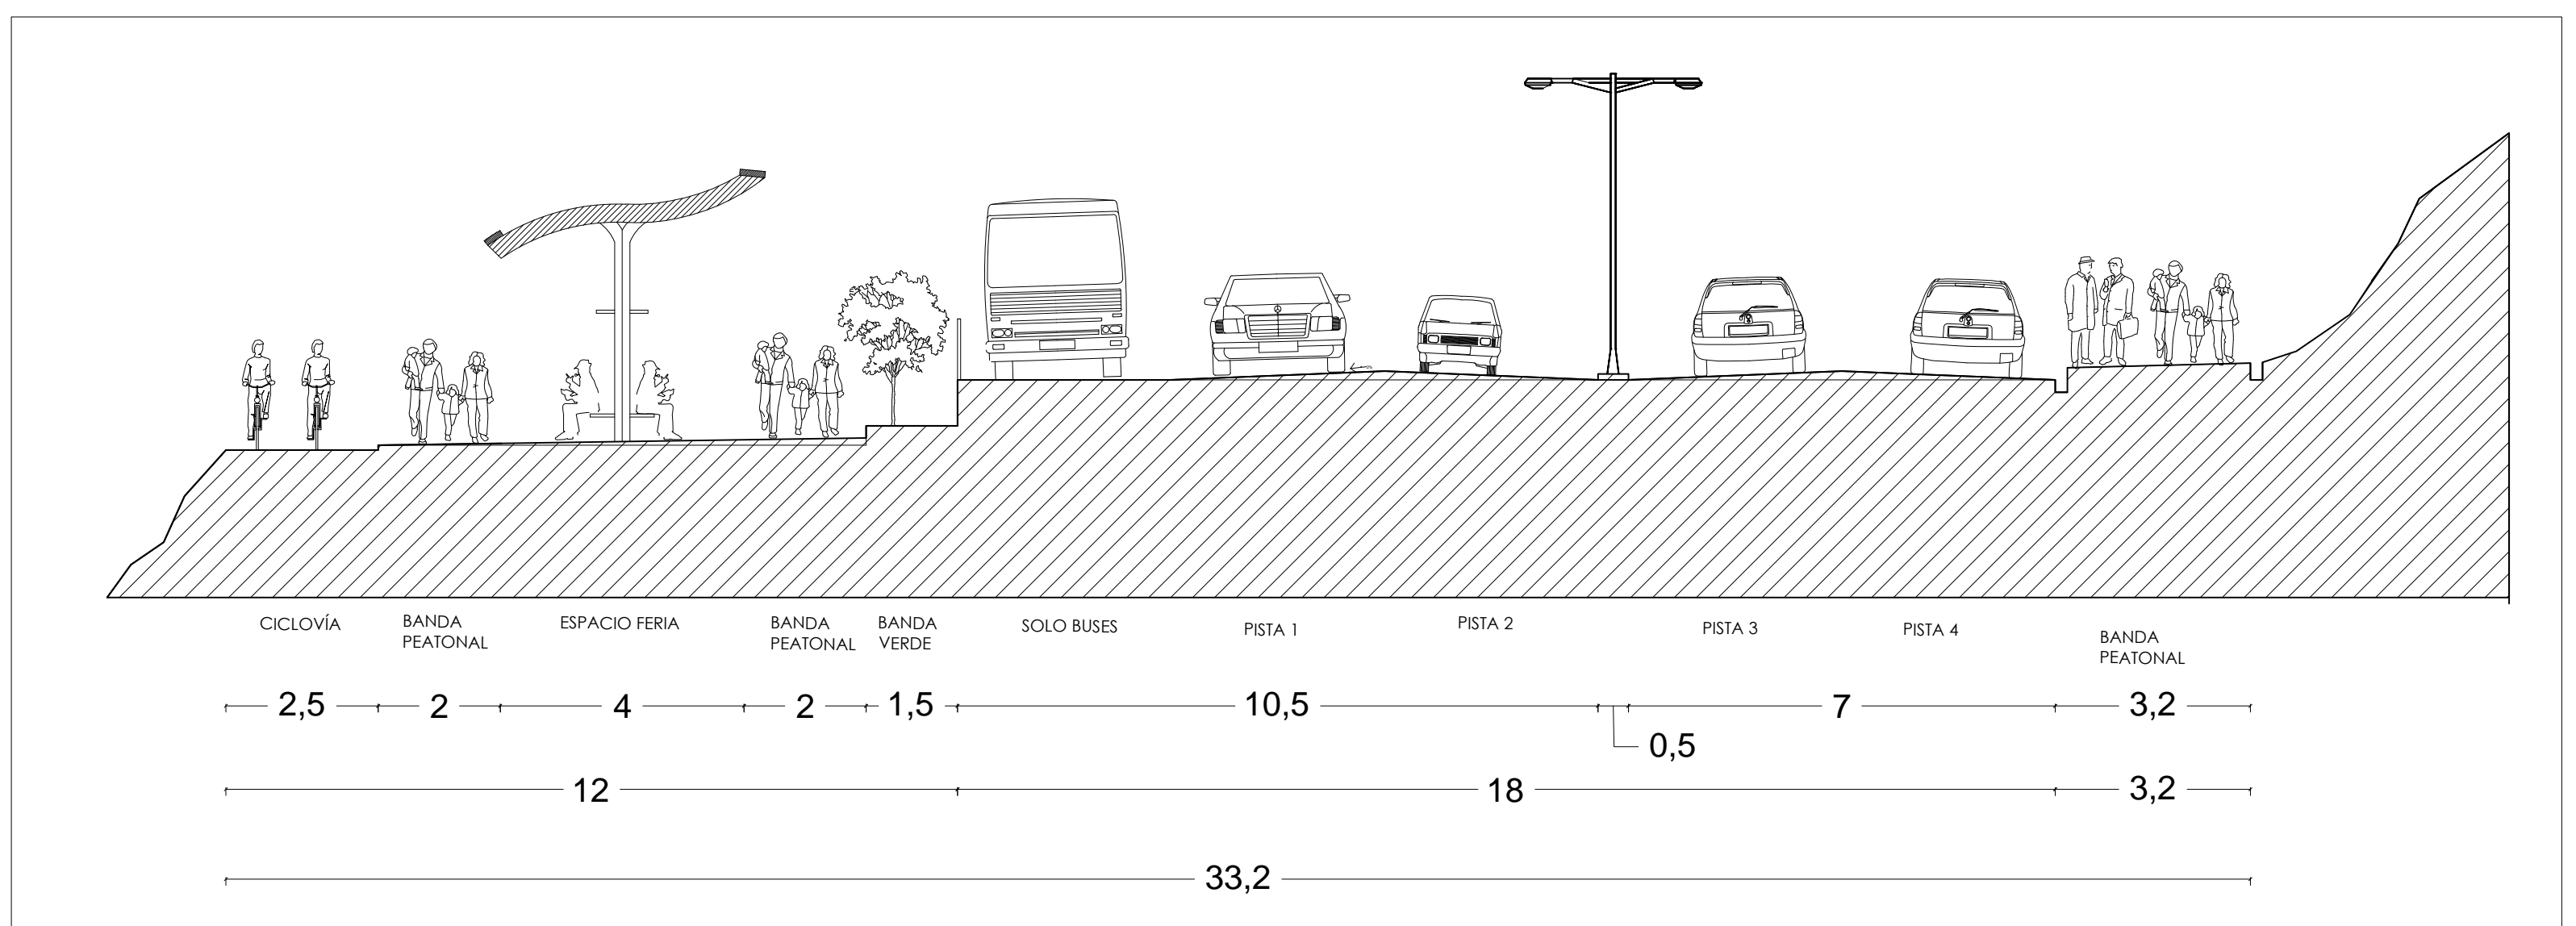

CORTE TRANSVERSAL TIPO. Esc. 1:100