



PLANTA GENERAL
Escala 1:200

PROYECTO :	Galeria mirador	AÑO :	2023	ESCALA: Indicada FECHA: 04/12/2023	L1
AUTOR :	Sofia Mazuela	PROFESOR :	Jorge Ferrada		
UBICACION :	Concon, Valparaiso, chile	AYUDANTE :	Carla Saavedra		

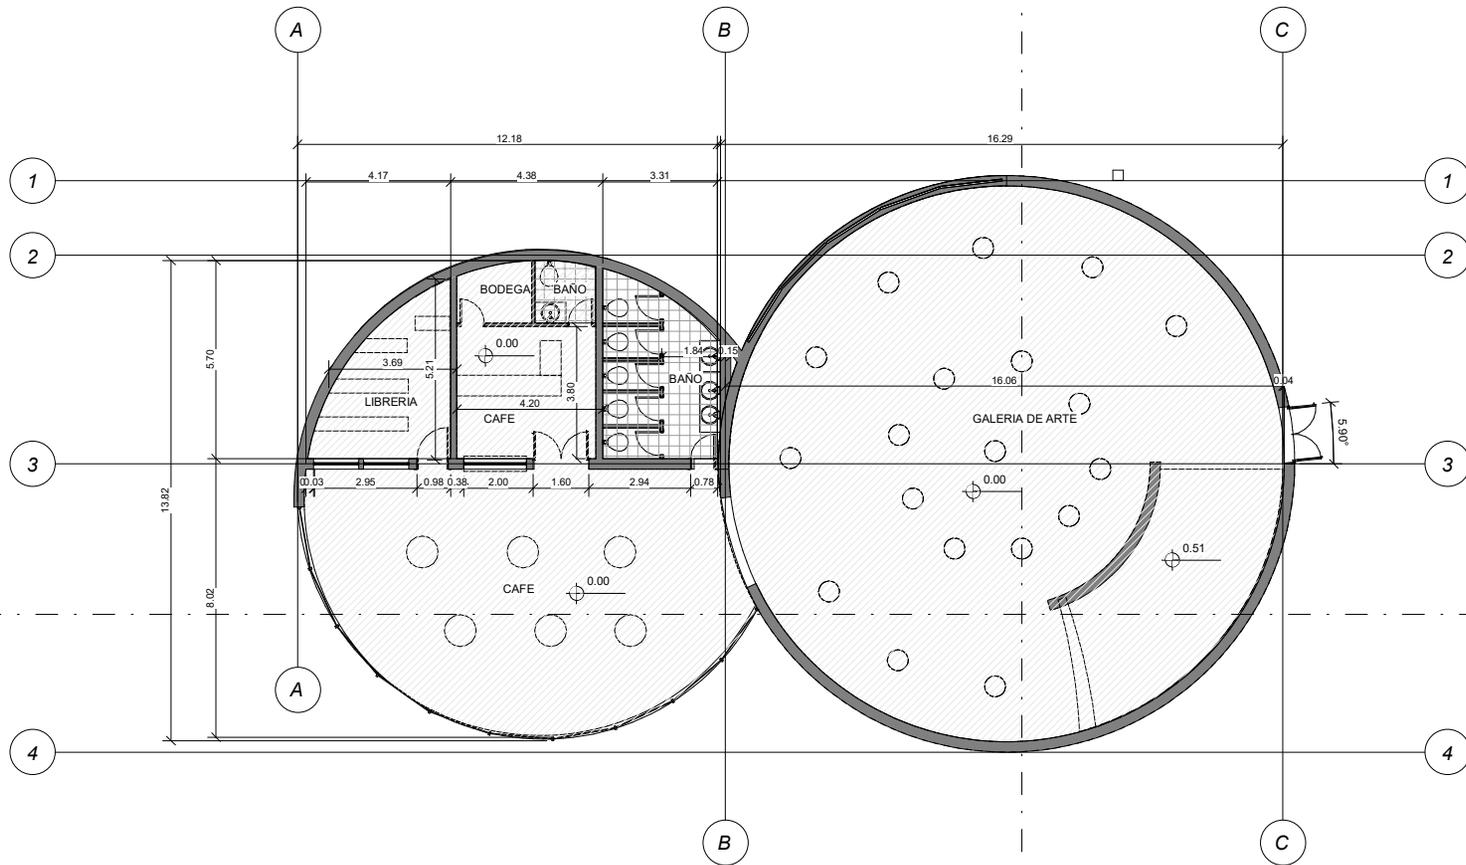


PLANTA PRIMER NIVEL
Escala 1:100

PROYECTO :	Galeria mirador	AÑO :	2023	ESCALA: Indicada FECHA: 04/12/2023	L2
AUTOR :	Sofia Mazuela	PROFESOR :	Jorge Ferrada		
UBICACION :	Concon, Valparaiso, chile	AYUDANTE :	Carla Saavedra		

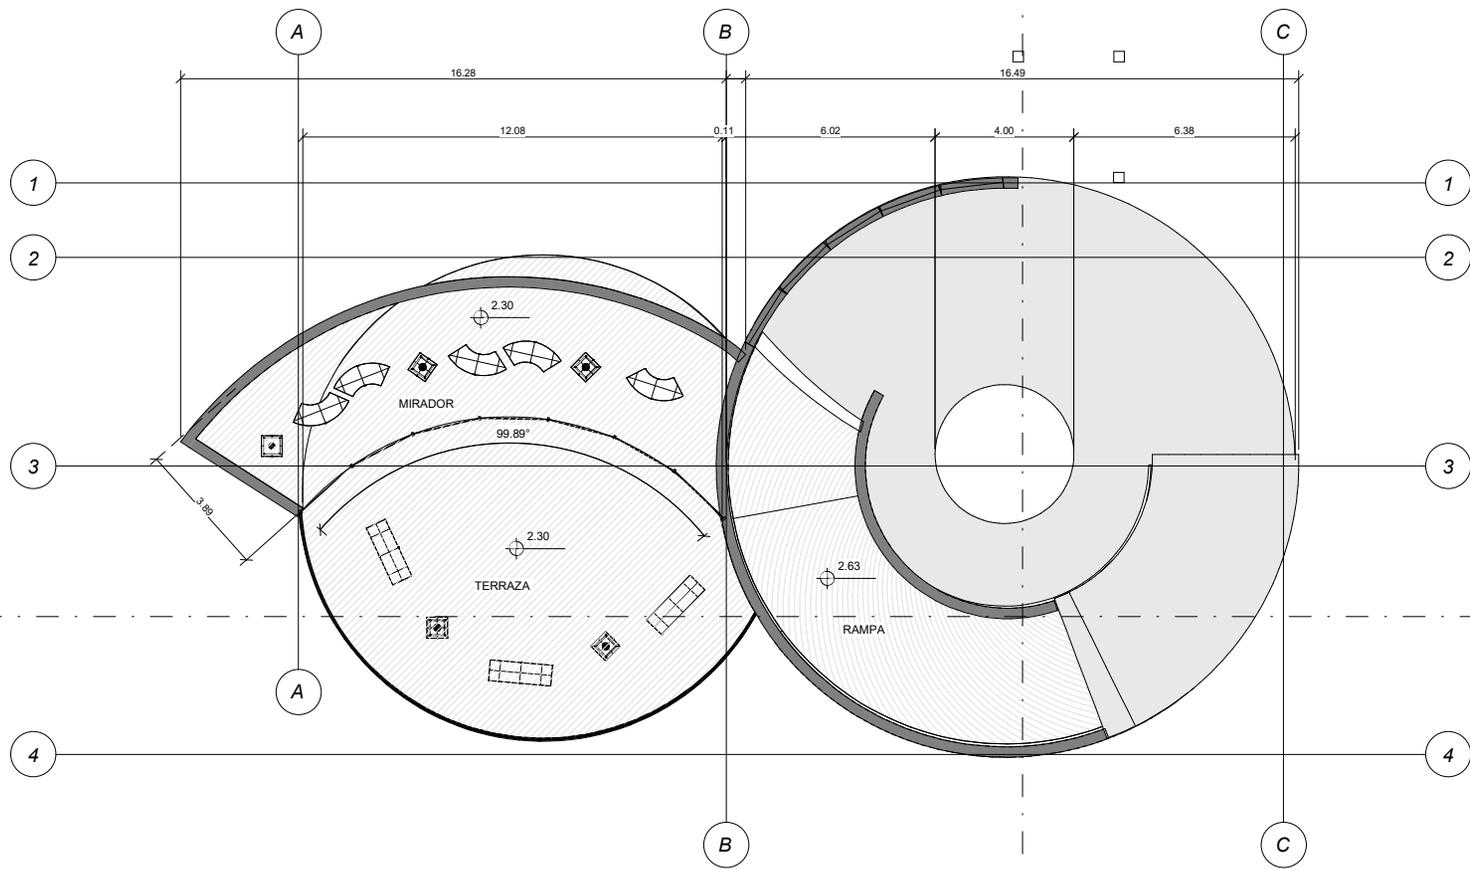


PLANTA SEGUNDO NIVEL
Escala 1:100

PROYECTO :	Galeria mirador	AÑO :	2023	ESCALA: Indicada FECHA: 04/12/2023	L3
AUTOR :	Sofia Mazuela	PROFESOR :	Jorge Ferrada		
UBICACION :	Concon, Valparaiso, chile	AYUDANTE :	Carla Saavedra		

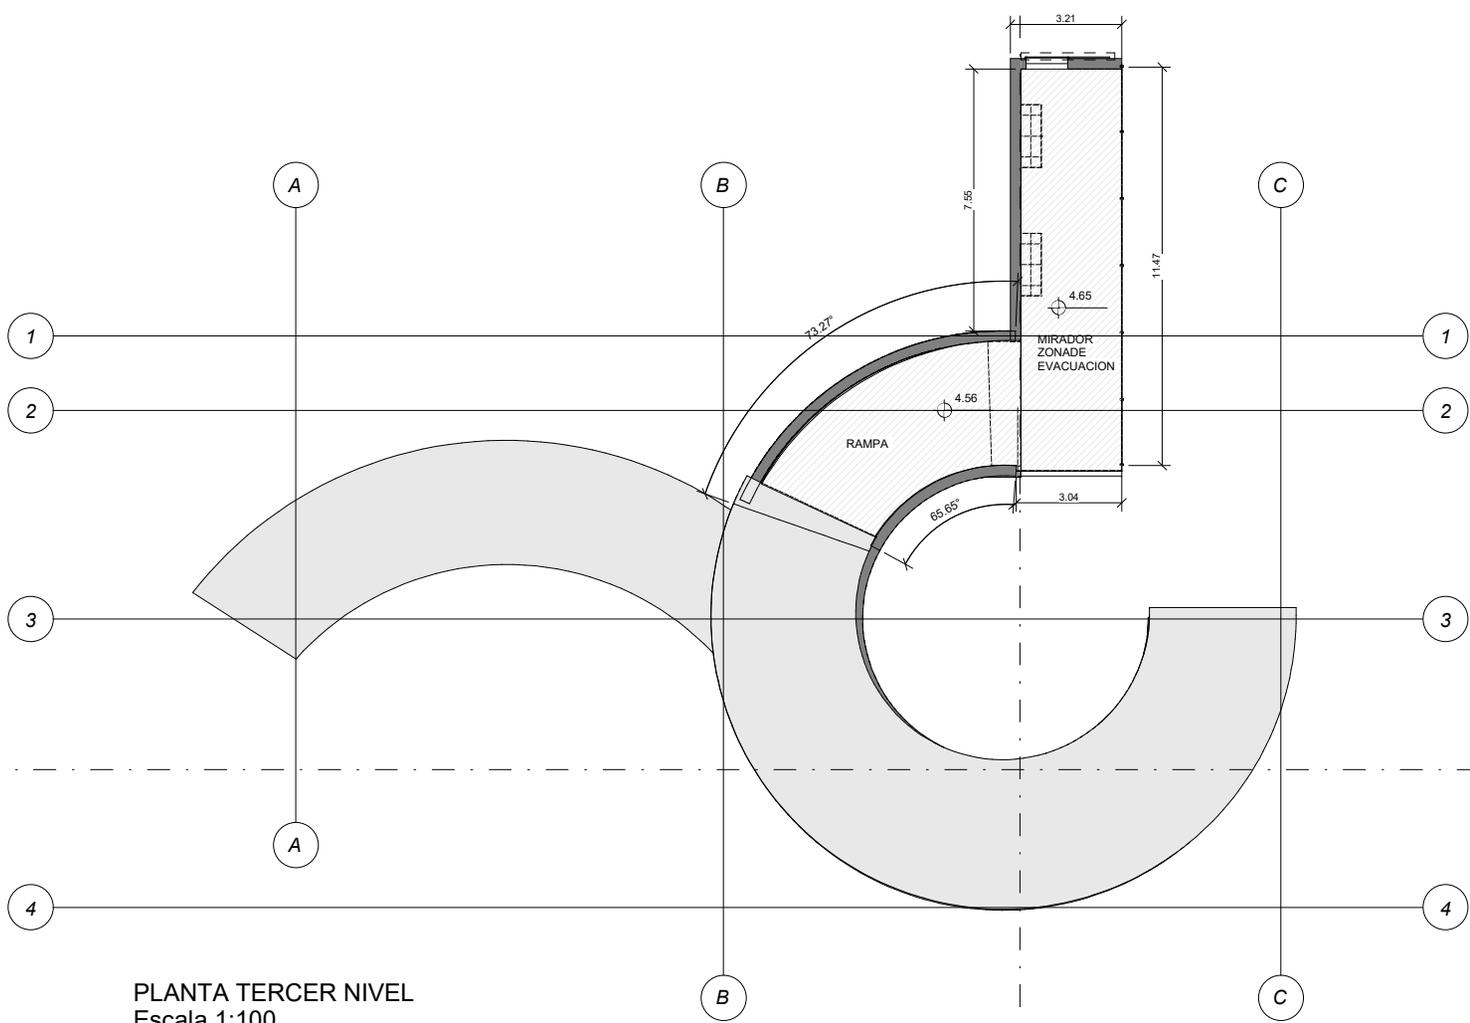


PLANTA TERCER NIVEL
Escala 1:100

PROYECTO :	Galeria mirador	AÑO :	2023	ESCALA: Indicada FECHA: 04/12/2023	L4
AUTOR :	Sofia Mazuela	PROFESOR :	Jorge Ferrada		
UBICACION :	Concon, Valparaiso, chile	AYUDANTE :	Carla Saavedra		

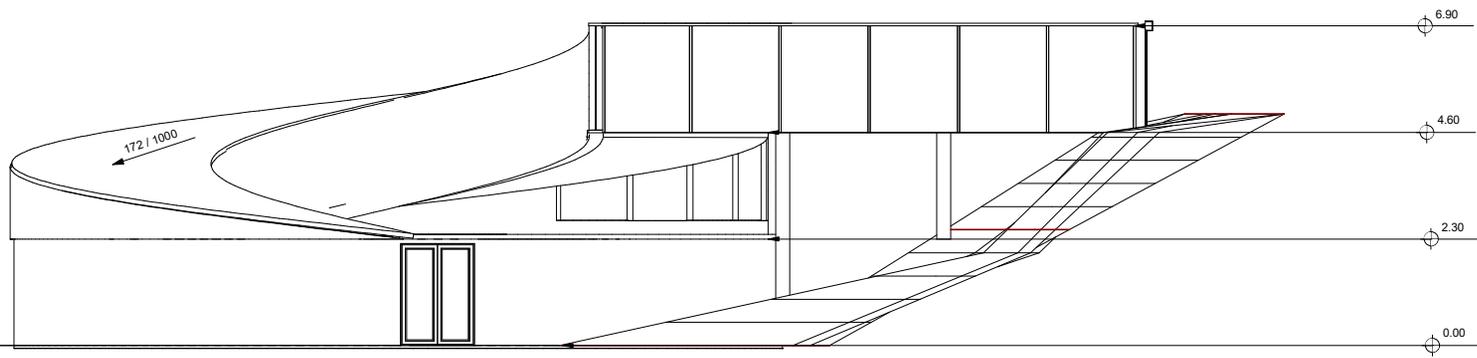


ELEVACION OESTE
Escala 1:75

PROYECTO :	Galeria mirador	AÑO :	2023	ESCALA: Indicada FECHA: 04/12/2023	L5
AUTOR :	Sofia Mazuela	PROFESOR :	Jorge Ferrada		
UBICACION :	Concon, Valparaiso, chile	AYUDANTE :	Carla Saavedra		

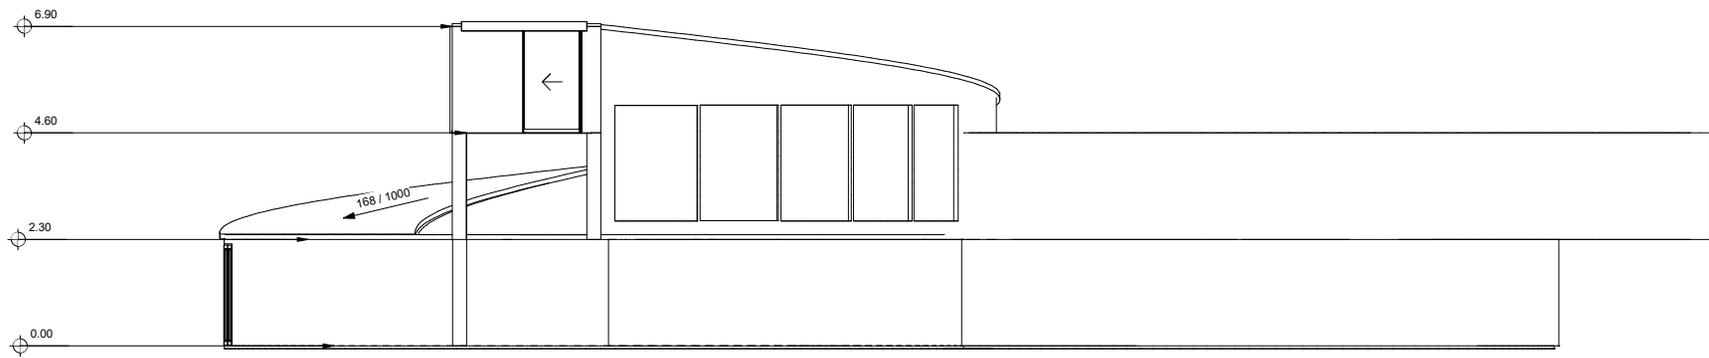


ELEVACION NORTE
Escala 1:75

PROYECTO :	Galeria mirador	AÑO :	2023	ESCALA: Indicada FECHA: 04/12/2023	L6
AUTOR :	Sofia Mazuela	PROFESOR :	Jorge Ferrada		
UBICACION :	Concon, Valparaiso, chile	AYUDANTE :	Carla Saavedra		

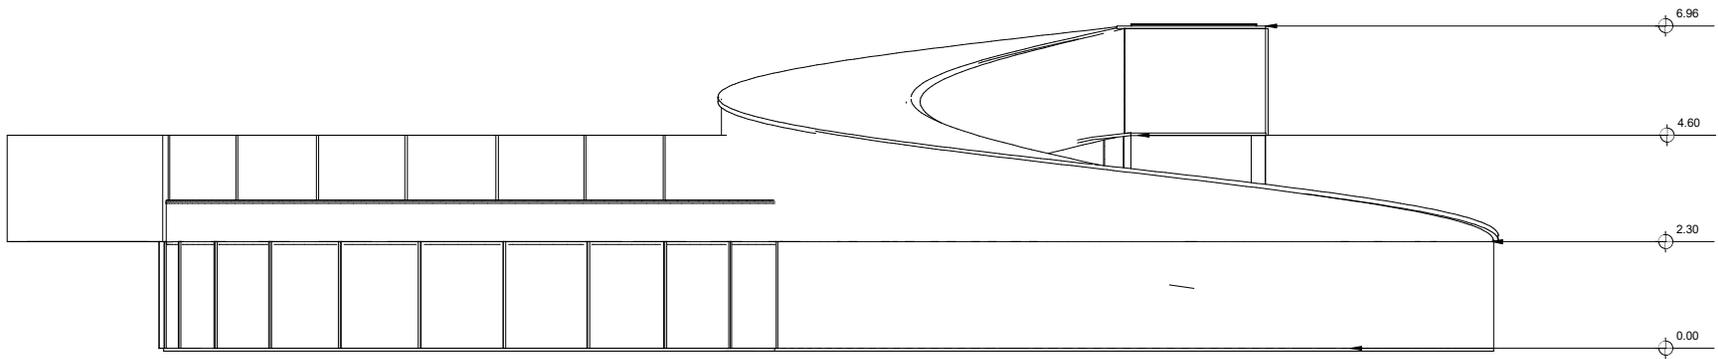


ELEVACION SUR
Escala 1:75

PROYECTO :	Galeria mirador	AÑO :	2023	ESCALA: Indicada FECHA: 04/12/2023	L7
AUTOR :	Sofia Mazuela	PROFESOR :	Jorge Ferrada		
UBICACION :	Concon, Valparaiso, chile	AYUDANTE :	Carla Saavedra		

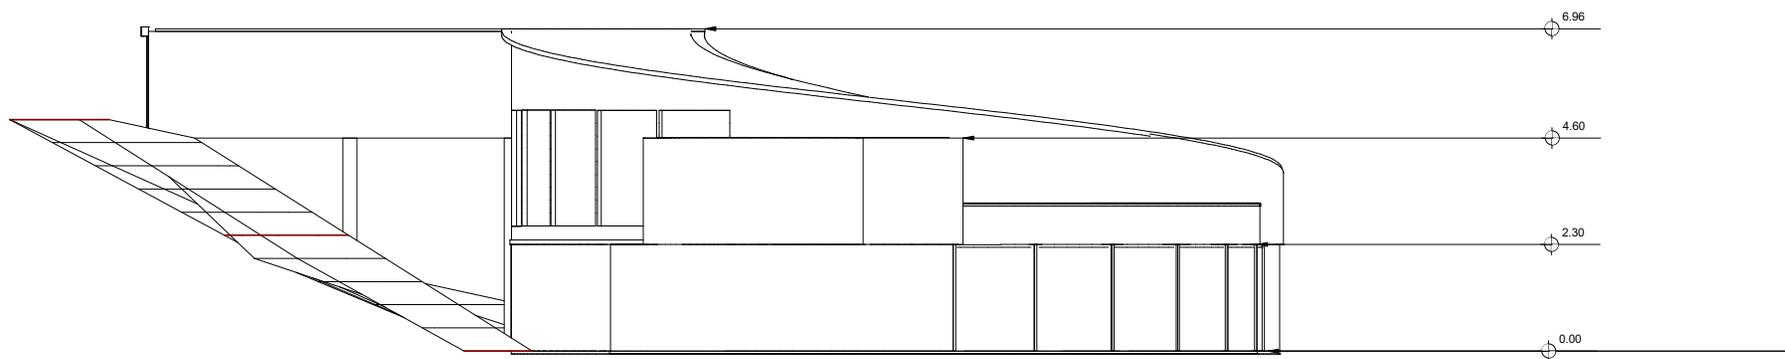


ELEVACION ESTE
Escala 1:75

PROYECTO :	Galeria mirador	AÑO :	2023	ESCALA: Indicada FECHA: 04/12/2023	L8
AUTOR :	Sofia Mazuela	PROFESOR :	Jorge Ferrada		
UBICACION :	Concon, Valparaiso, chile	AYUDANTE :	Carla Saavedra		

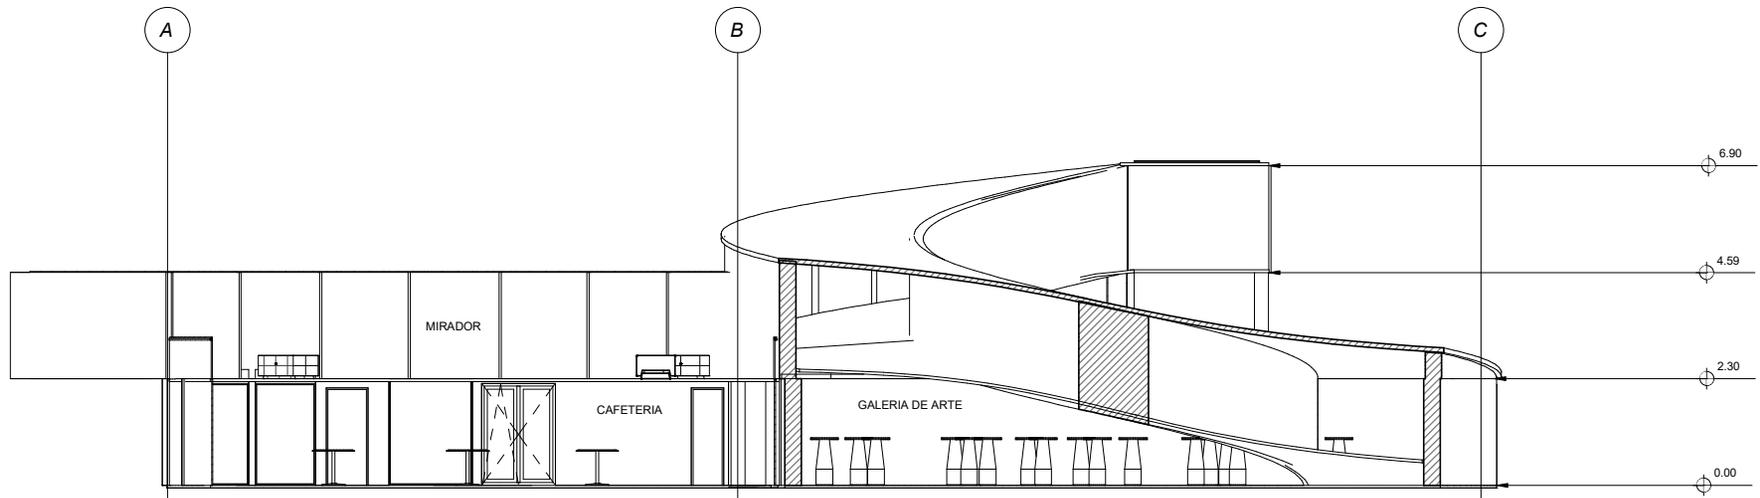

CORTE A - A'
Escala 1:75

PROYECTO :	Galeria mirador	AÑO :	2023	ESCALA: Indicada FECHA: 04/12/2023	L9
AUTOR :	Sofia Mazuela	PROFESOR :	Jorge Ferrada		
UBICACION :	Concon, Valparaiso, chile	AYUDANTE :	Carla Saavedra		

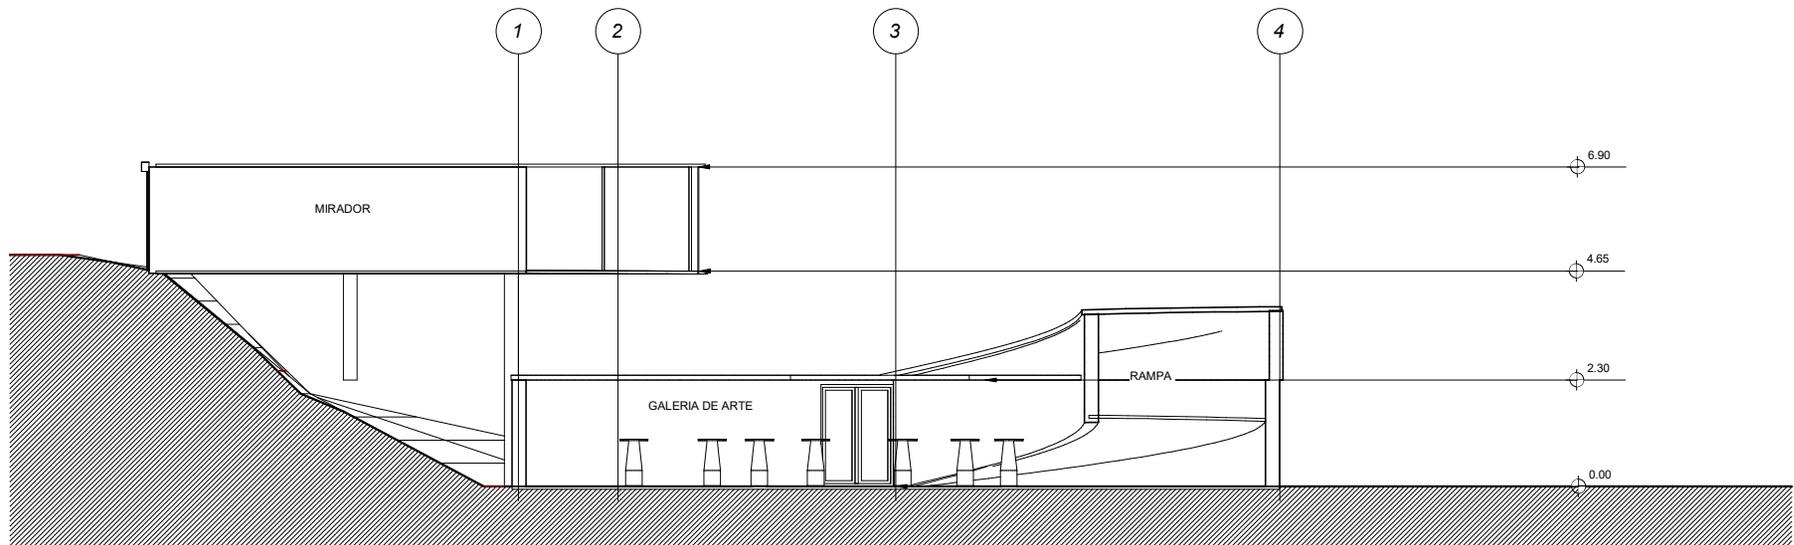

CORTE B - B'
Escala 1:75

PROYECTO :	Galeria mirador	AÑO :	2023	ESCALA: Indicada FECHA: 04/12/2023	L10
AUTOR :	Sofia Mazuela	PROFESOR :	Jorge Ferrada		
UBICACION :	Concon, Valparaiso, chile	AYUDANTE :	Carla Saavedra		