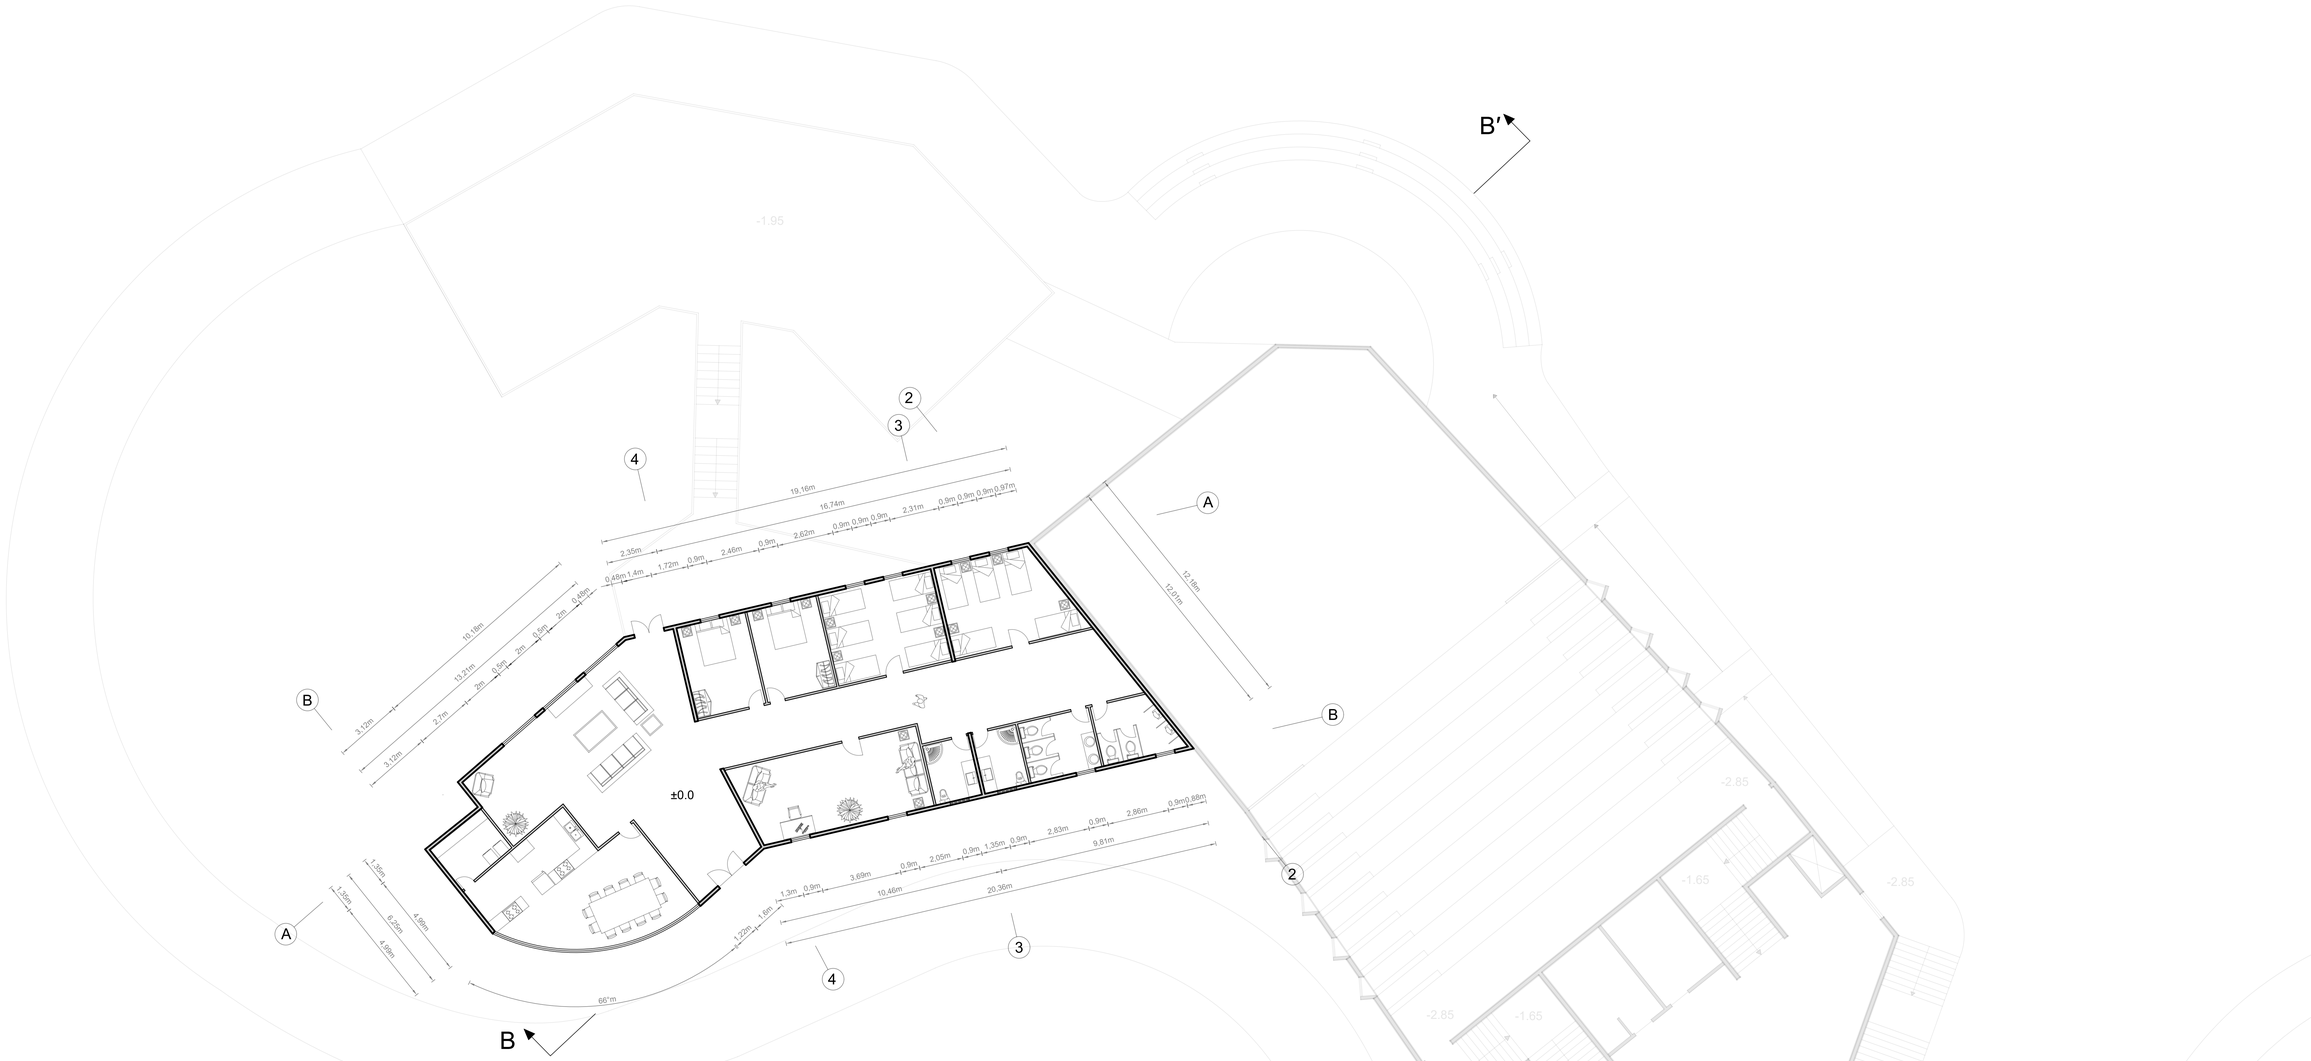

Proyecto Teatro del encuentro	
Výthisi Máska Consultora	
Plano Planta hospedería	
	E 1:100