



# Planta techumbre

Escala: 1/200

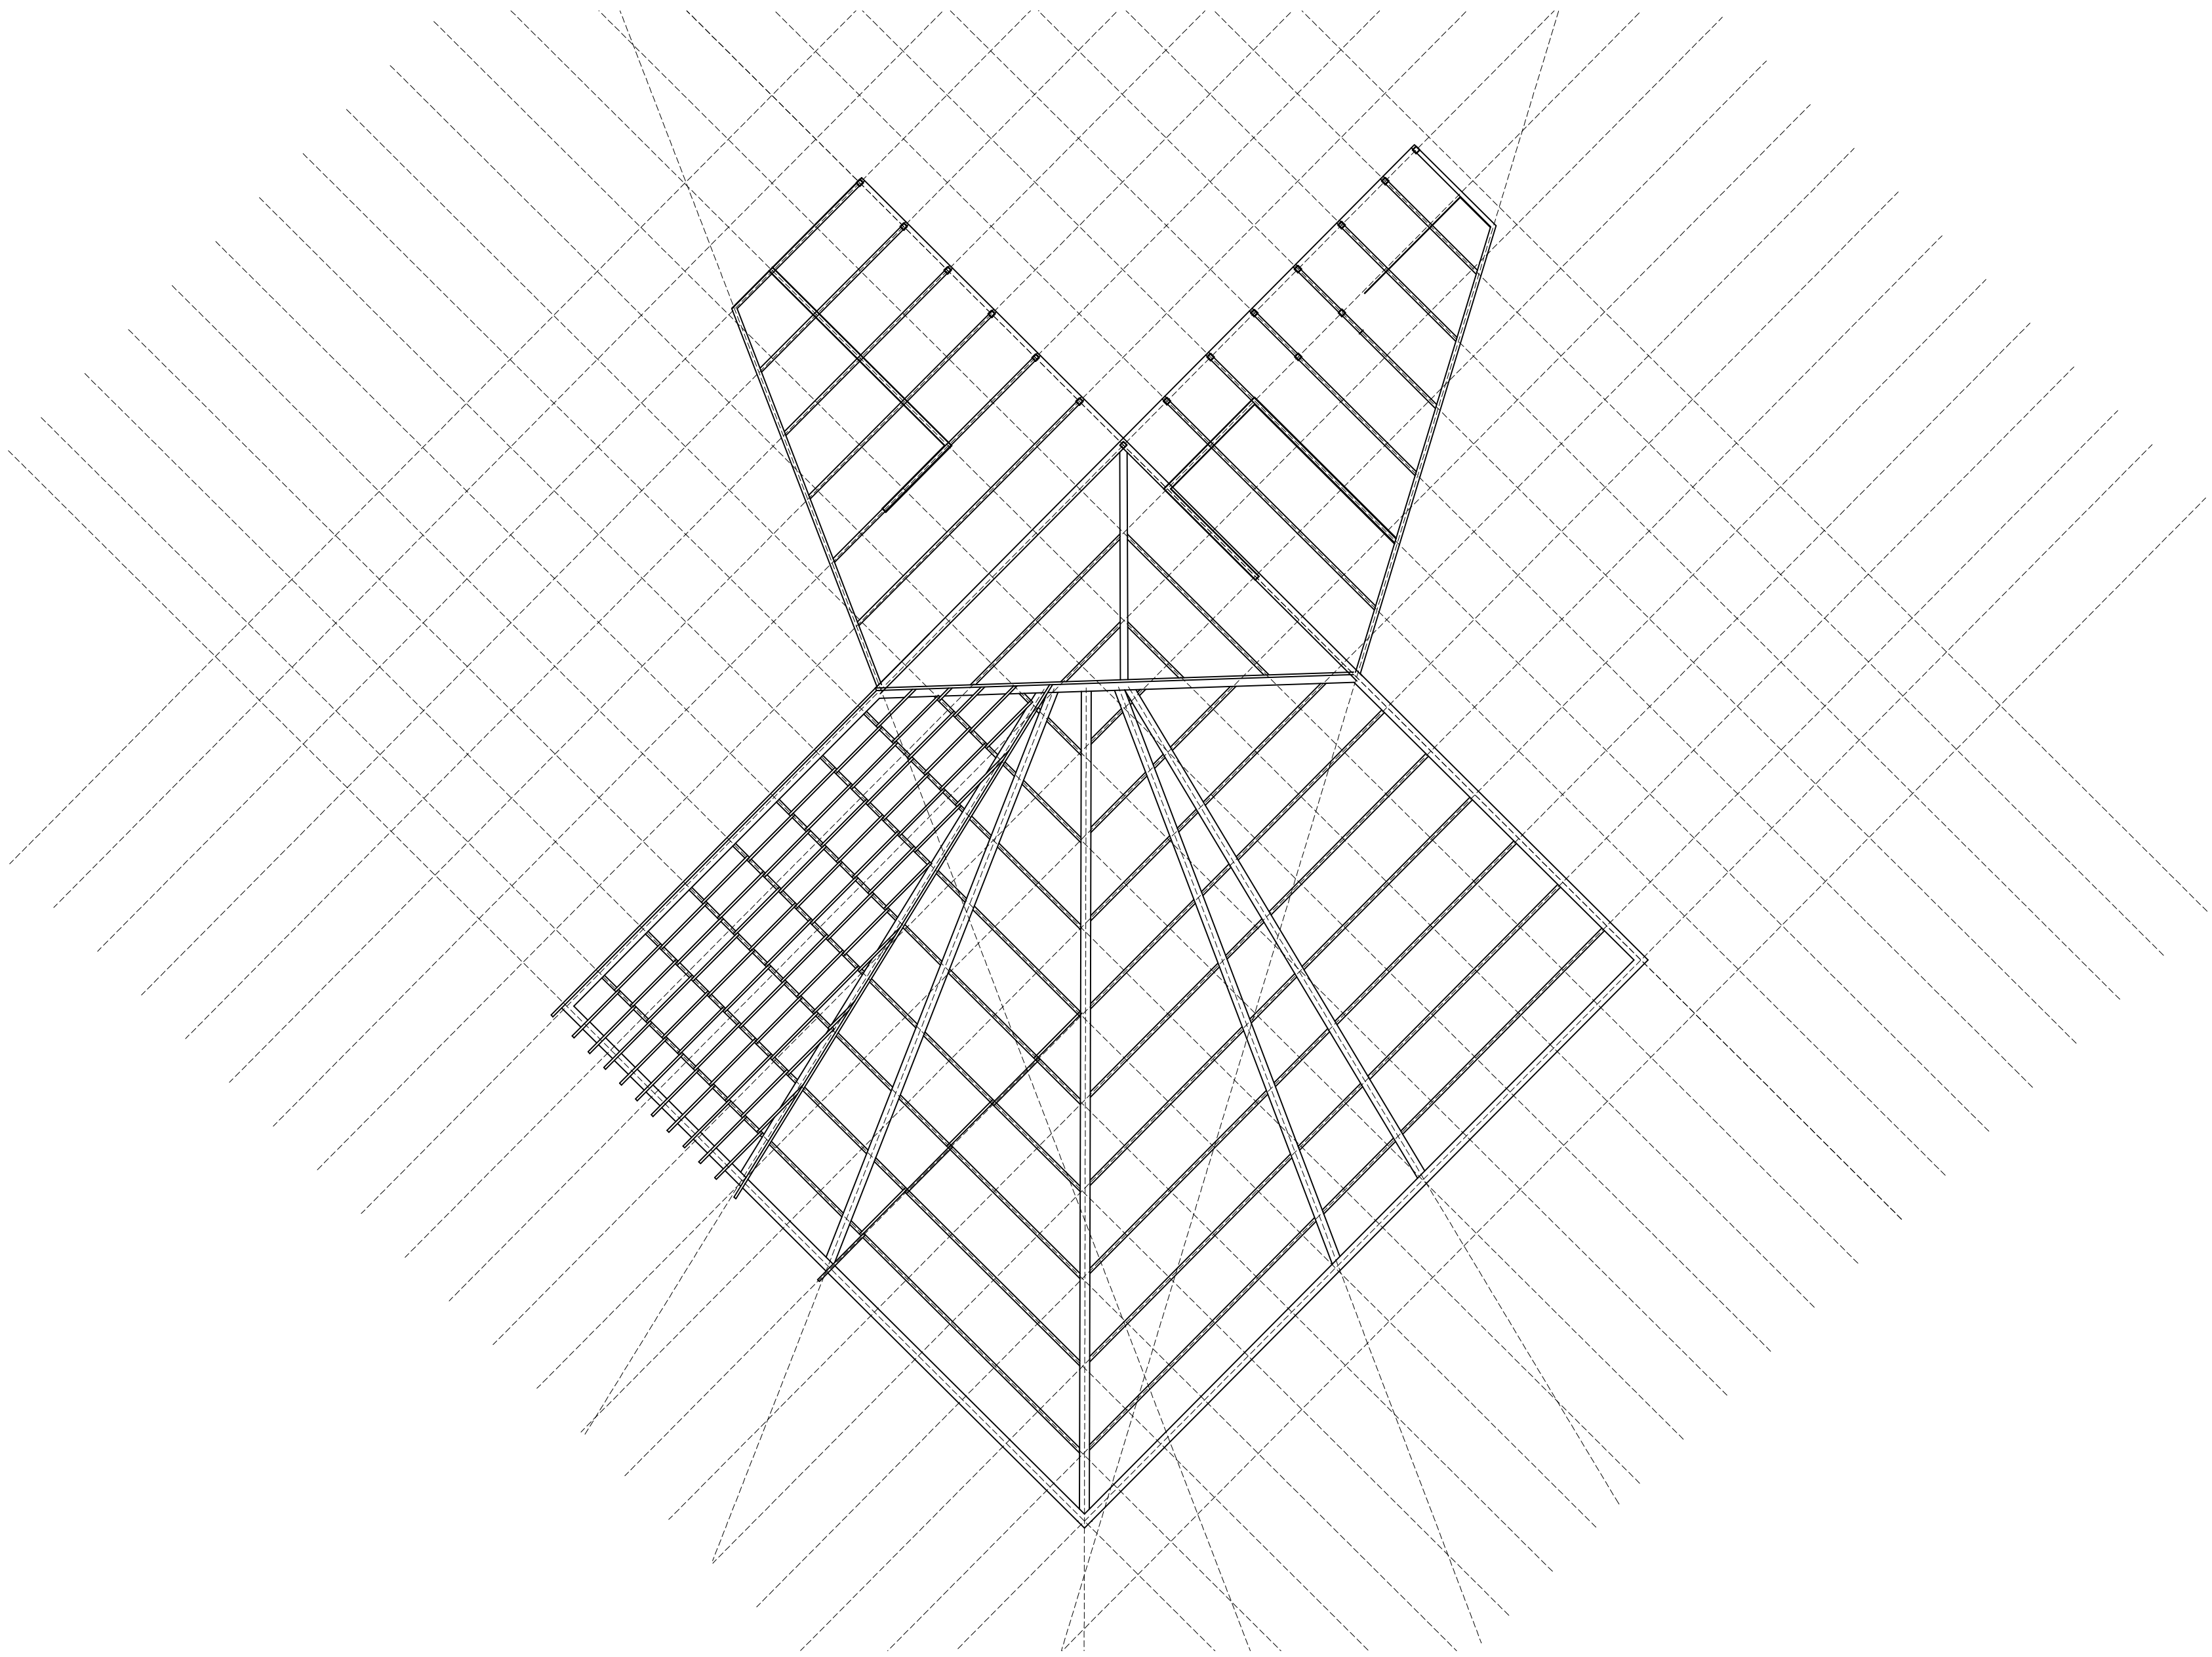


# Planta cubierta

Escala: 1/200

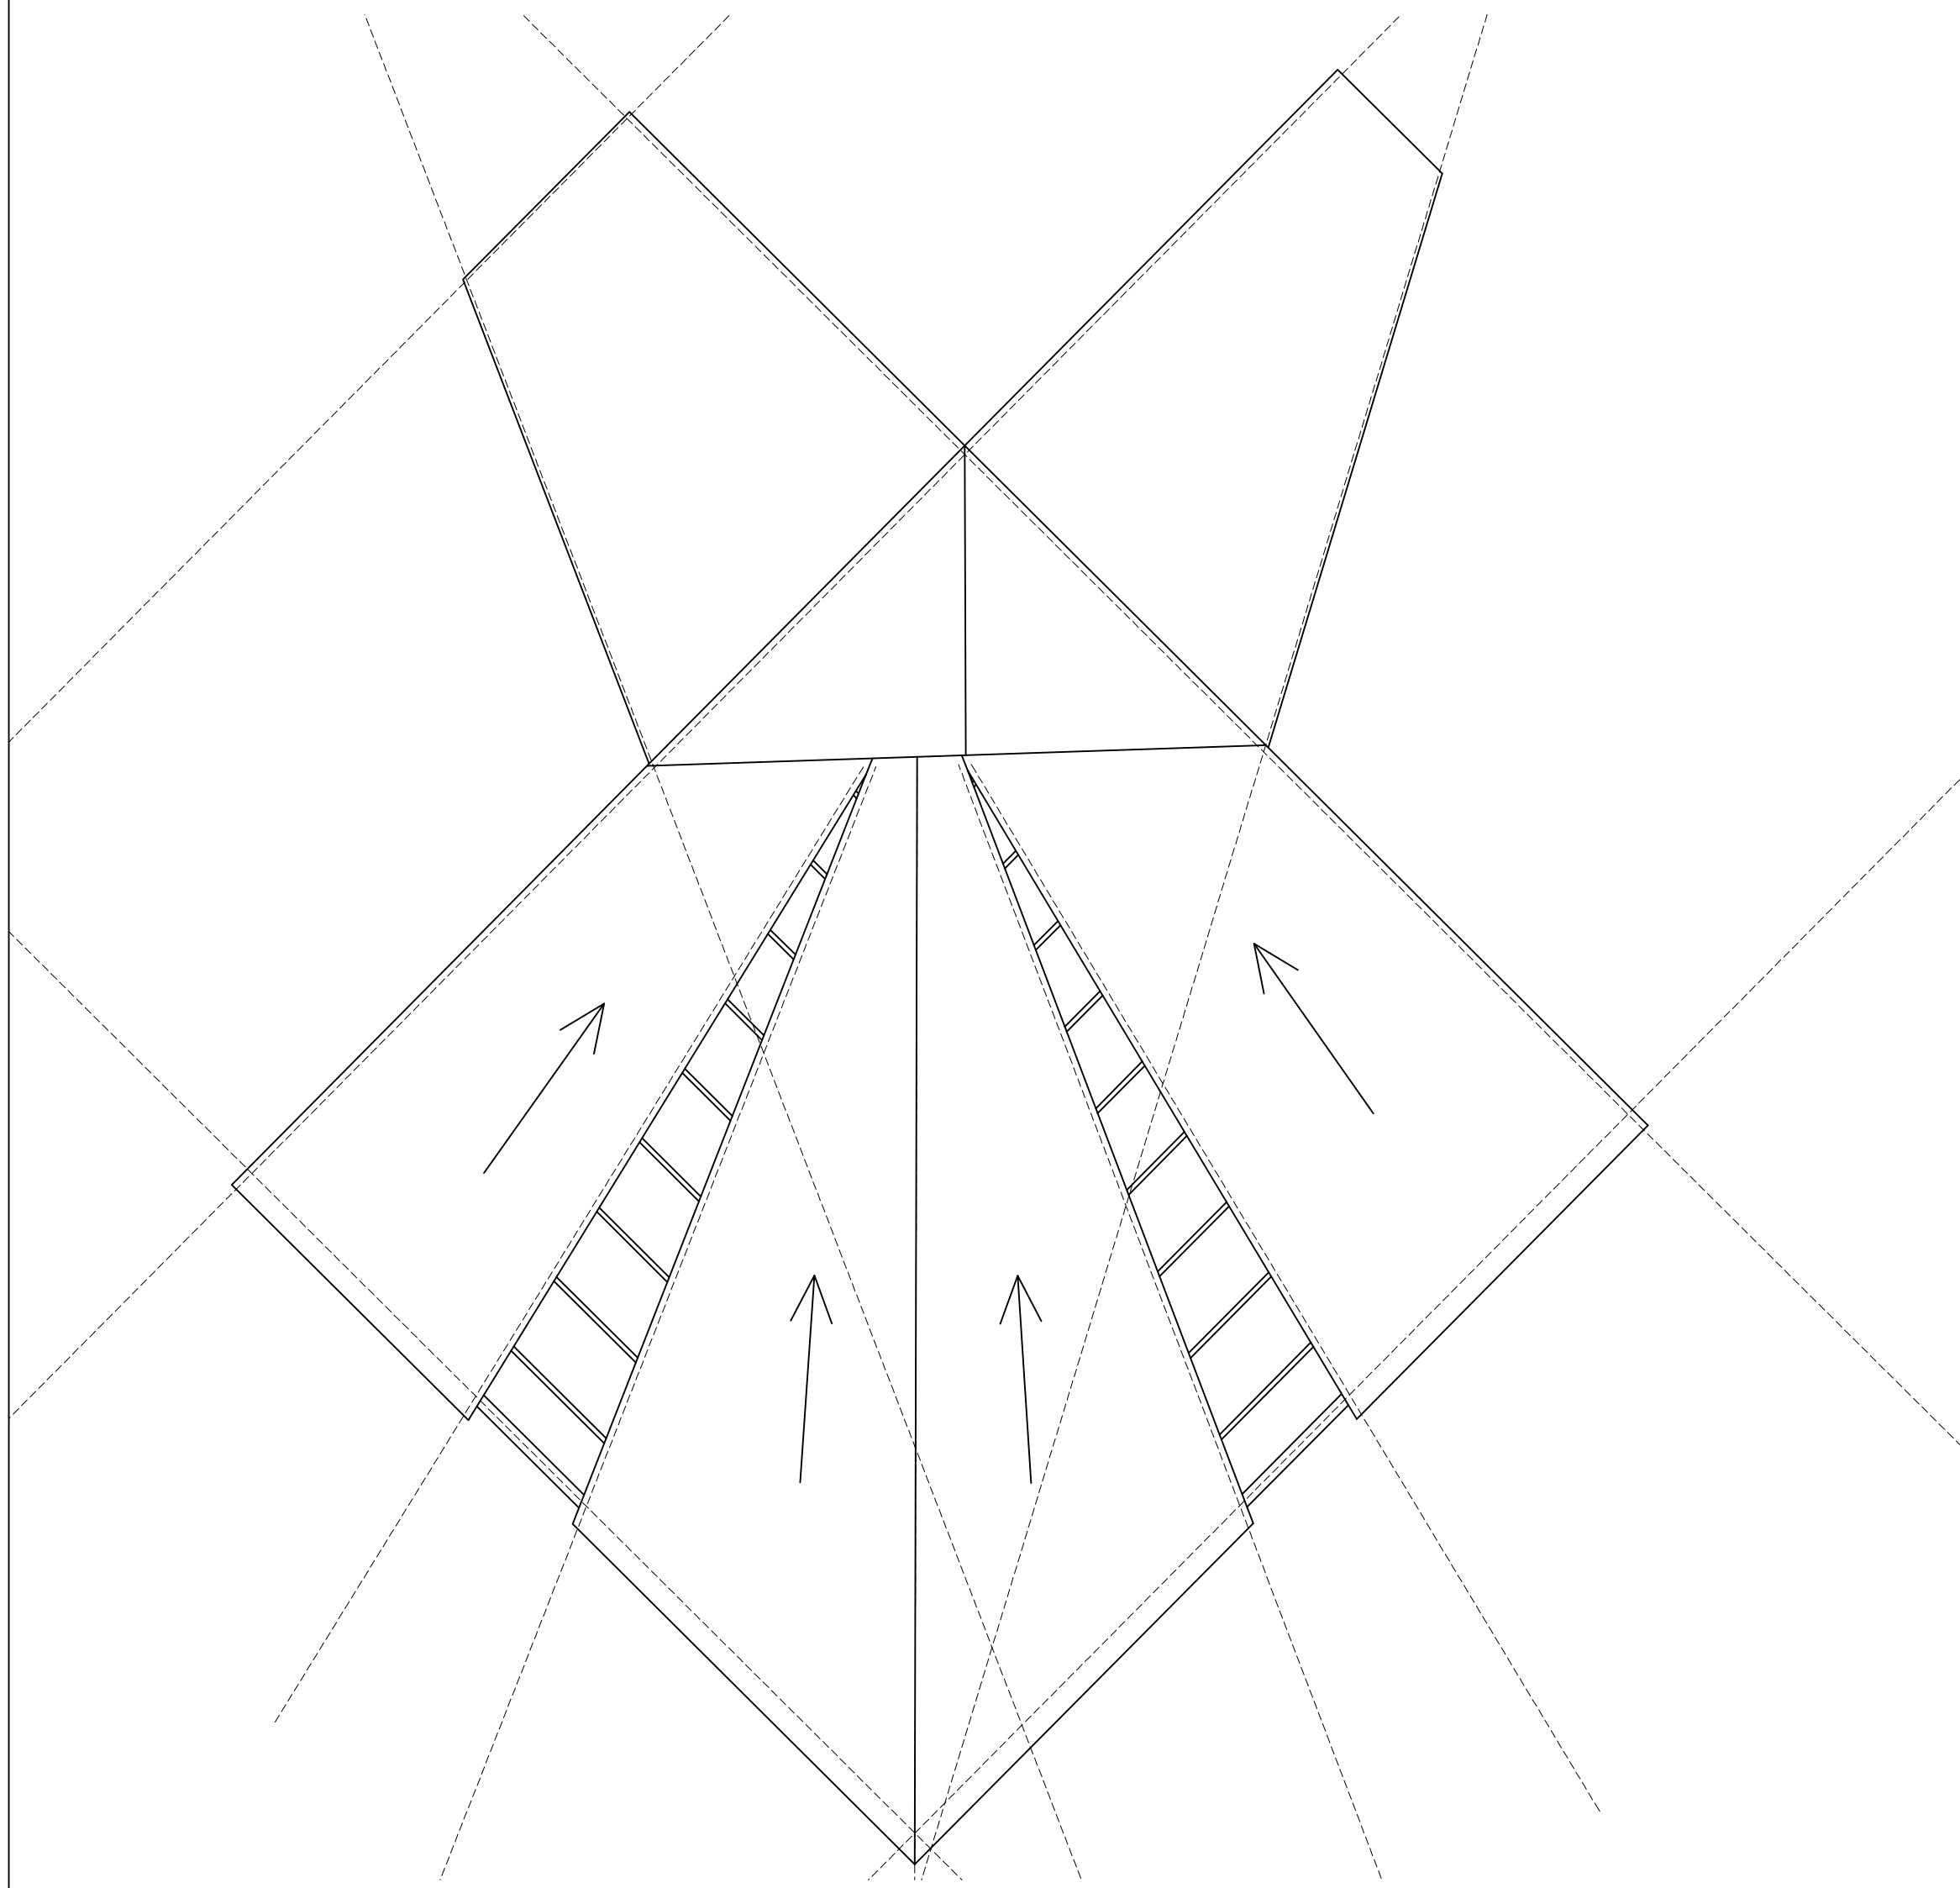

# Vigas de madera laminada

Escala: 1/150

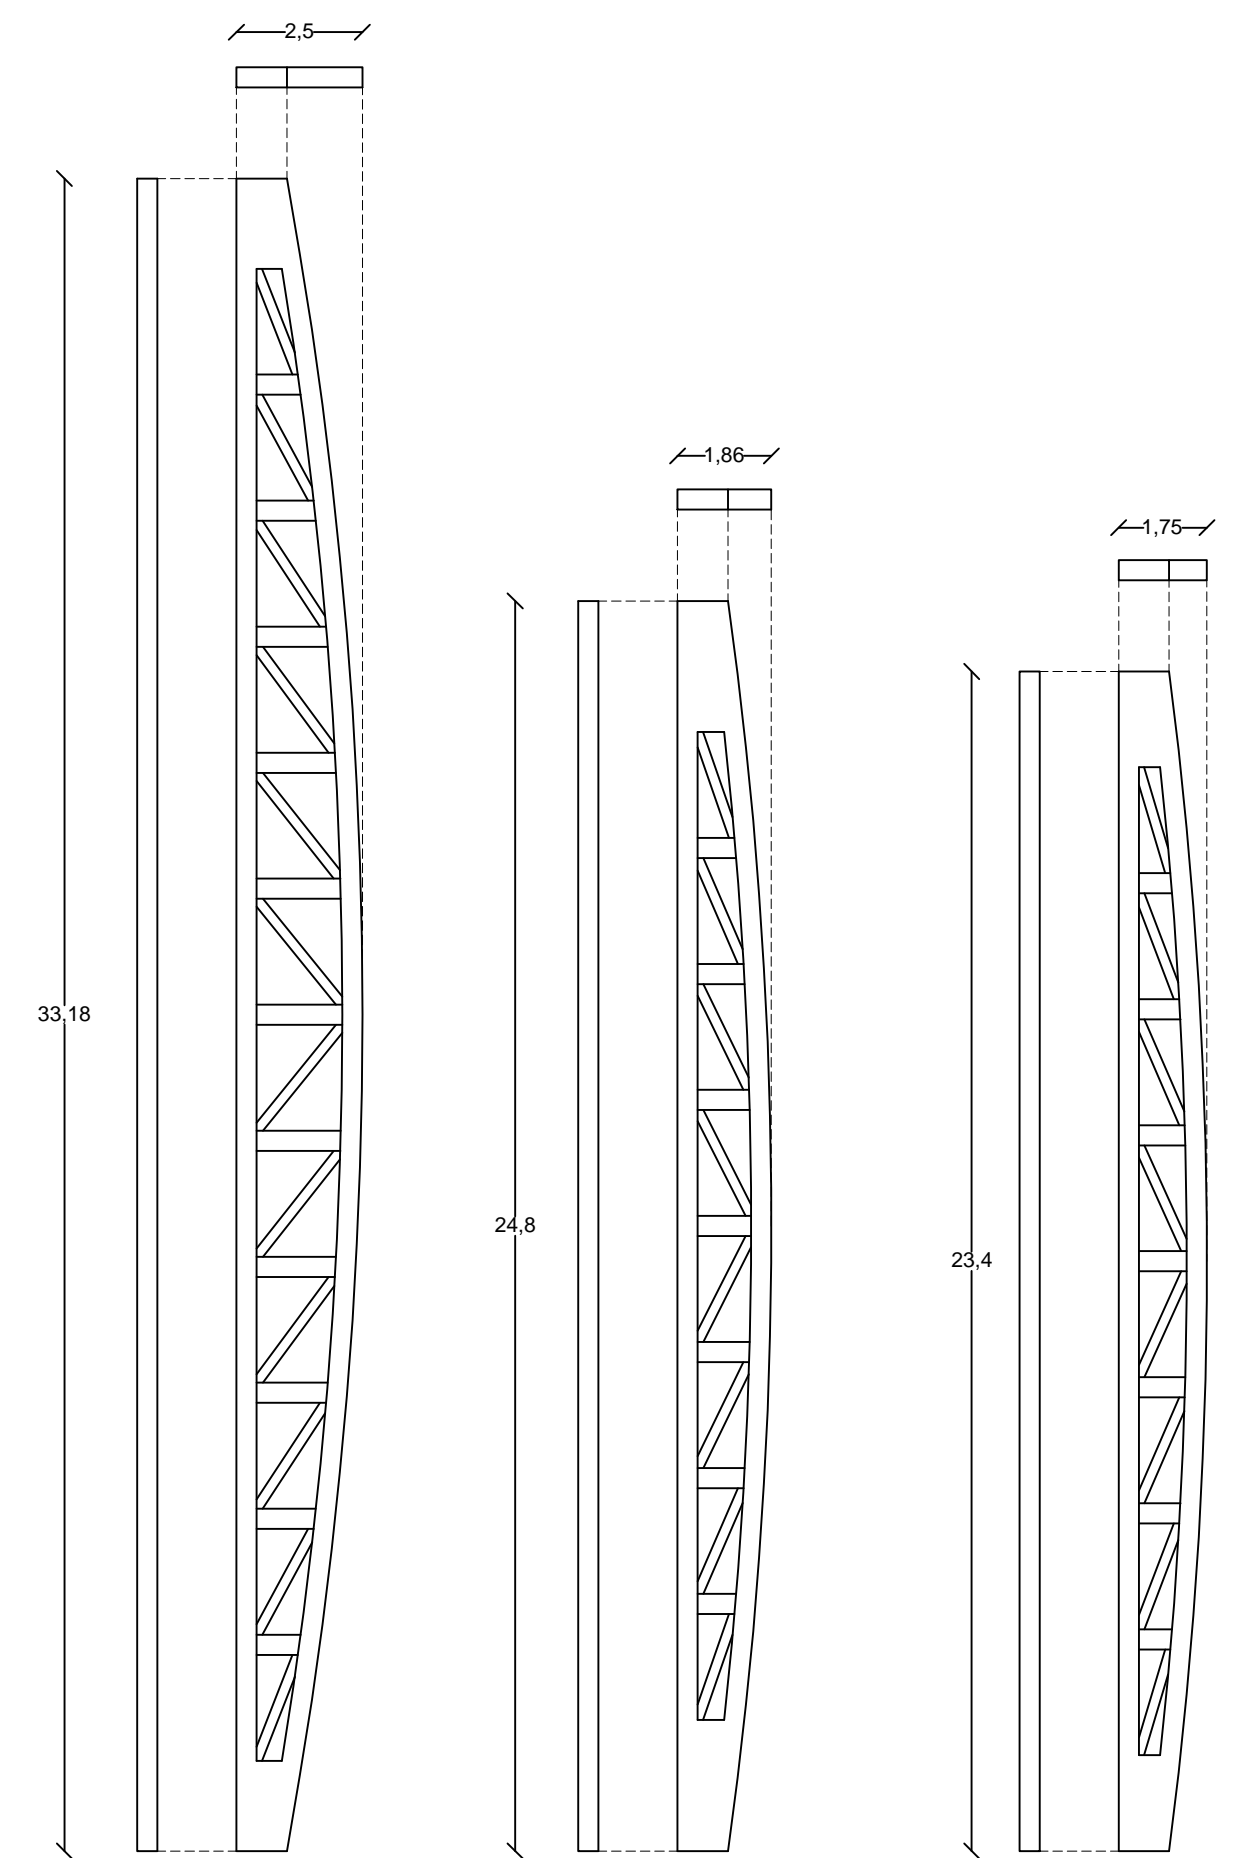

L03

## PLANTA DE TECHUMBRE

PROYECTO SANTUARIO SCHOENSTATT LOS PINOS / Calle Villarrica, Los Pinos de Reñaca, parcelas 5 y 6, Viña del Mar.

Taller de arquitectura 9ª etapa

Ricardo García Vargas


Fecha de entrega: Lunes 13 de mayo, 2013.

PROFESORES

David Jolly  
David Luza

PROFESORES AYUDANTES

Valentina Requesens  
Álvaro Mercado

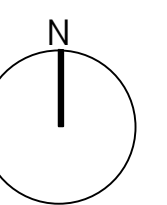

ESCALA 1:200