



Luz Cotidiana: Luminiscencia Intermitente

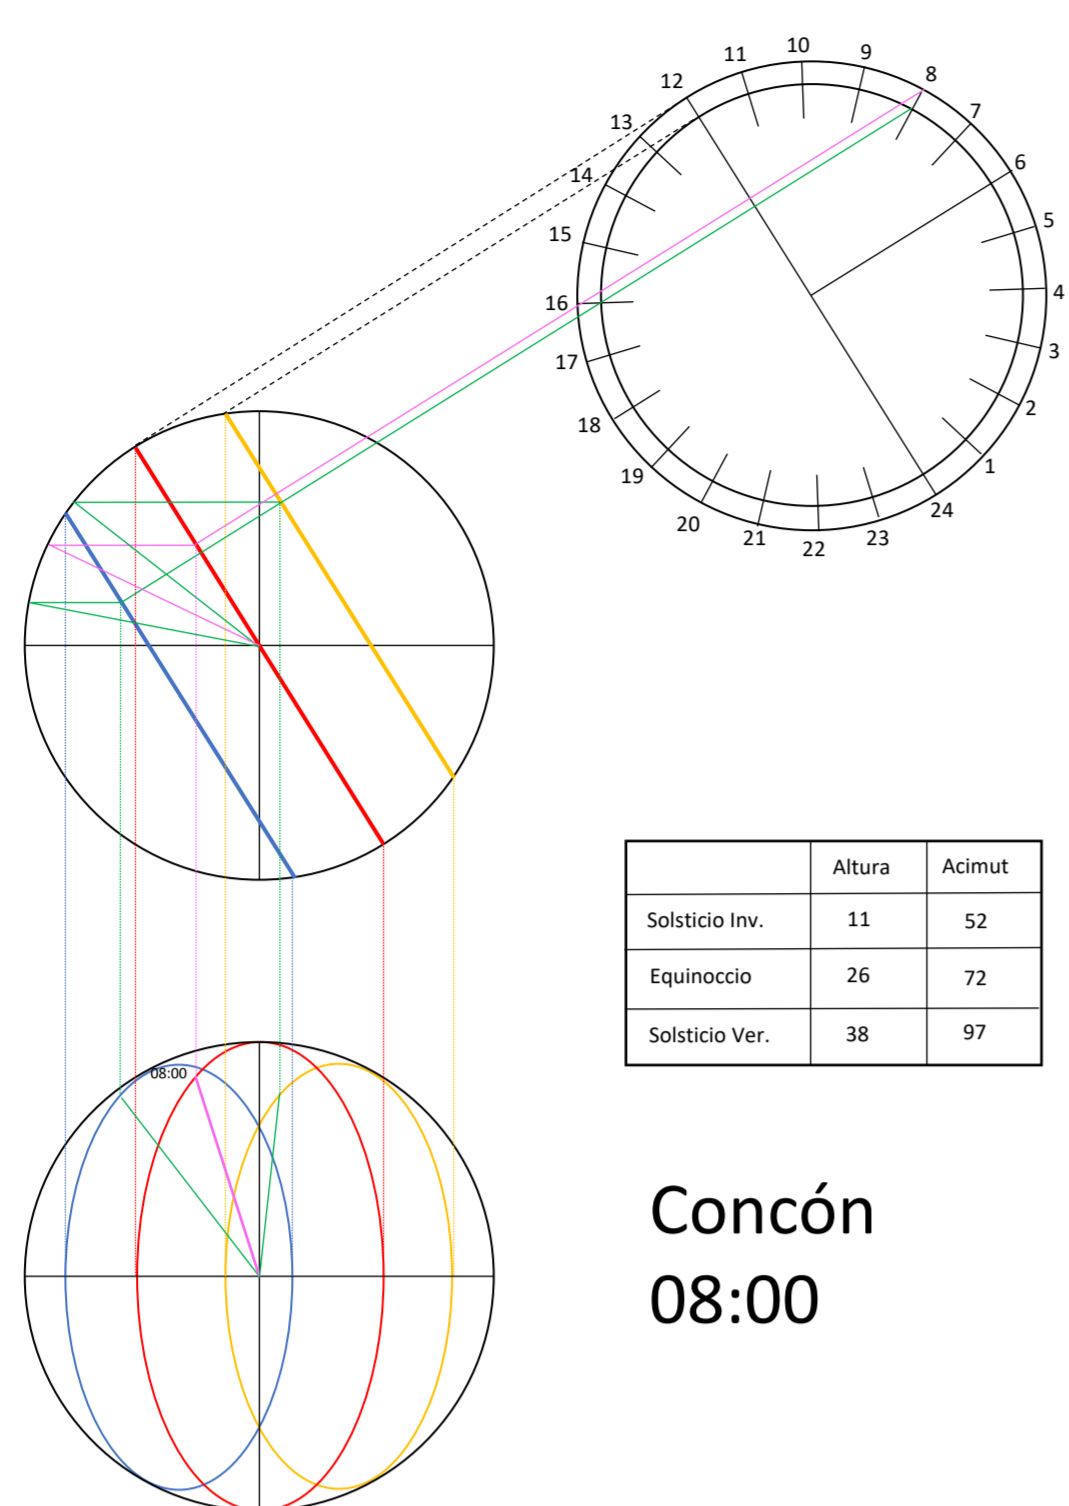


Concón
08:00





Luz Superlativa: Luz Continua en la Extensión Constante

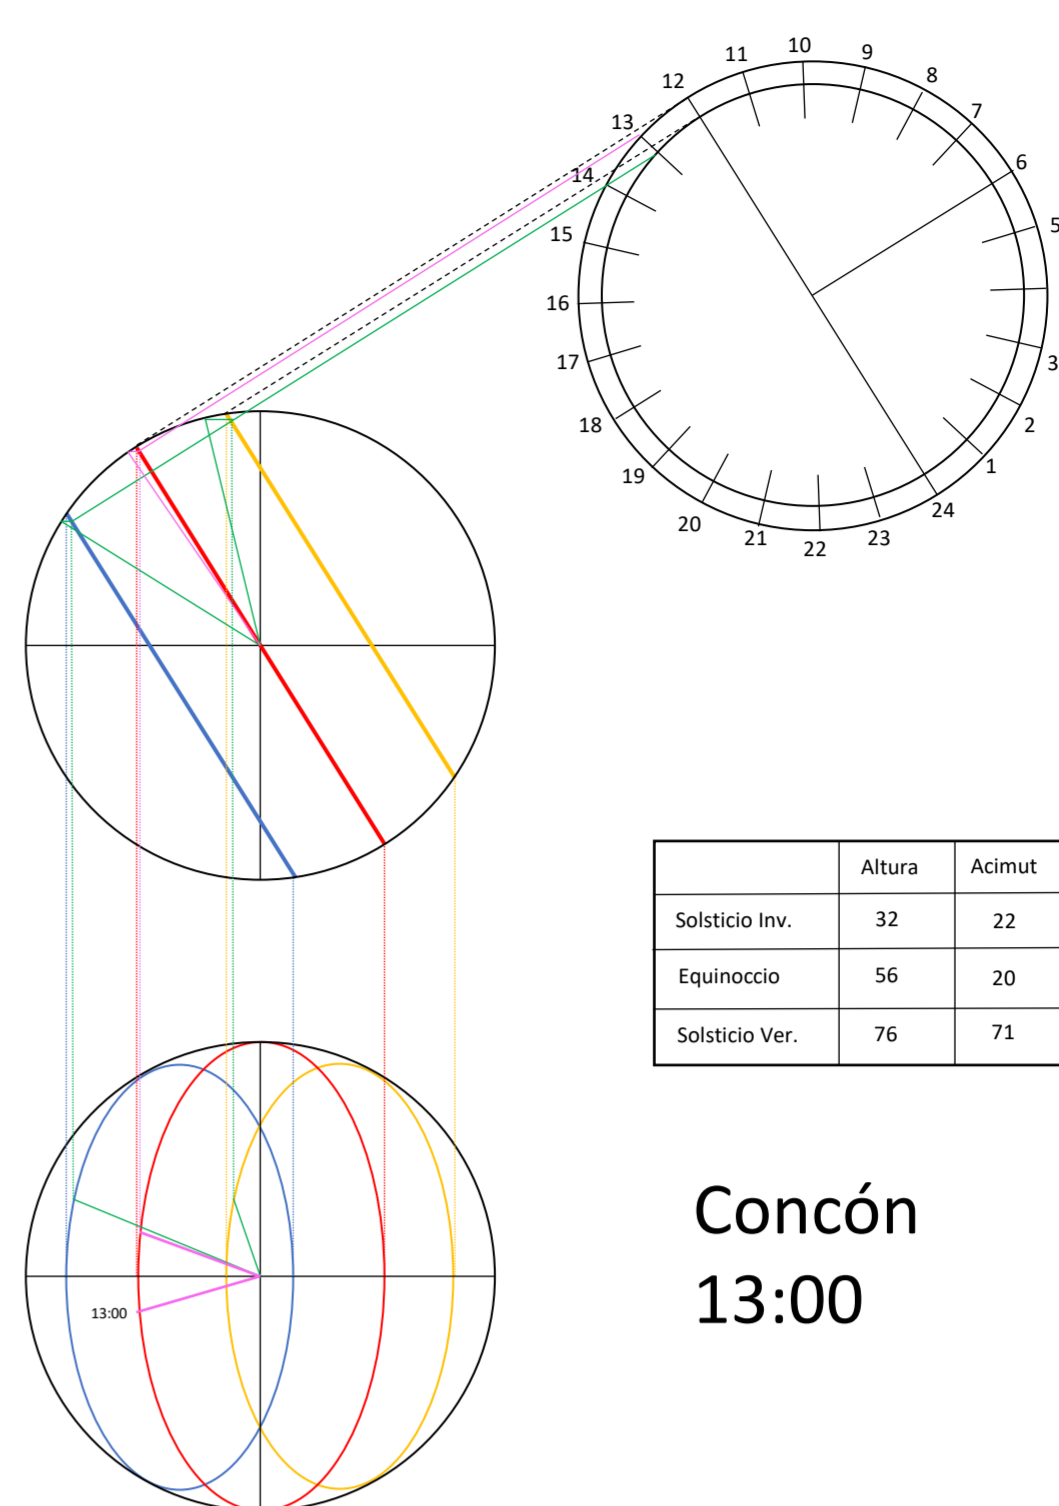

Concón
13:00

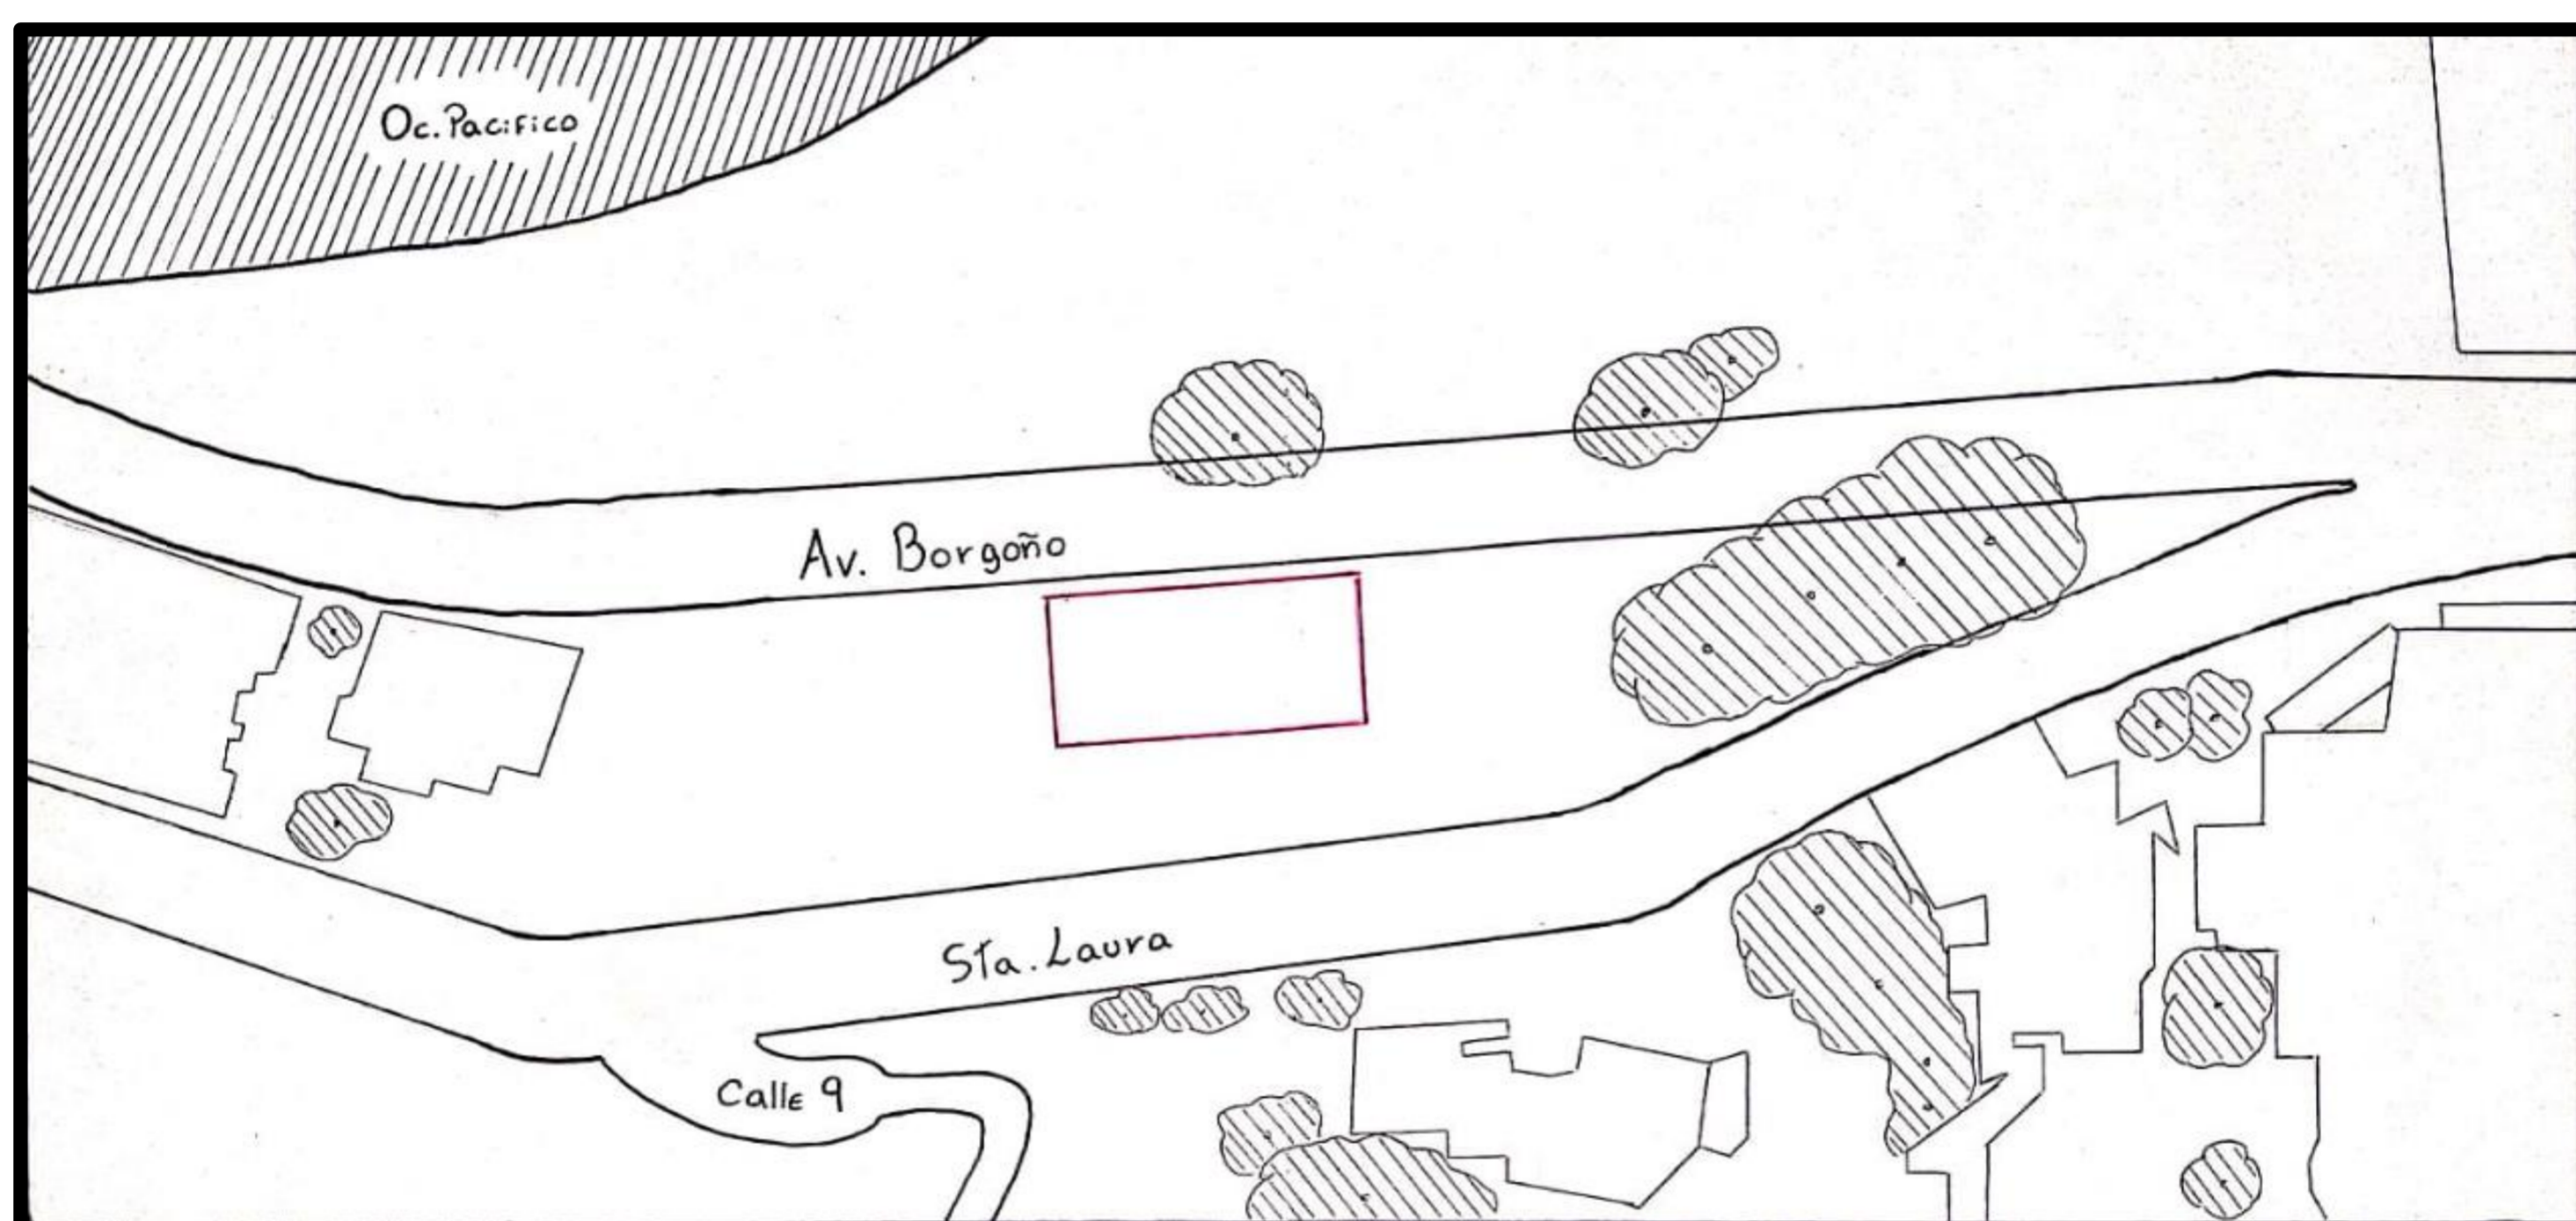

Plano Ubicación 1:500

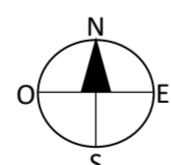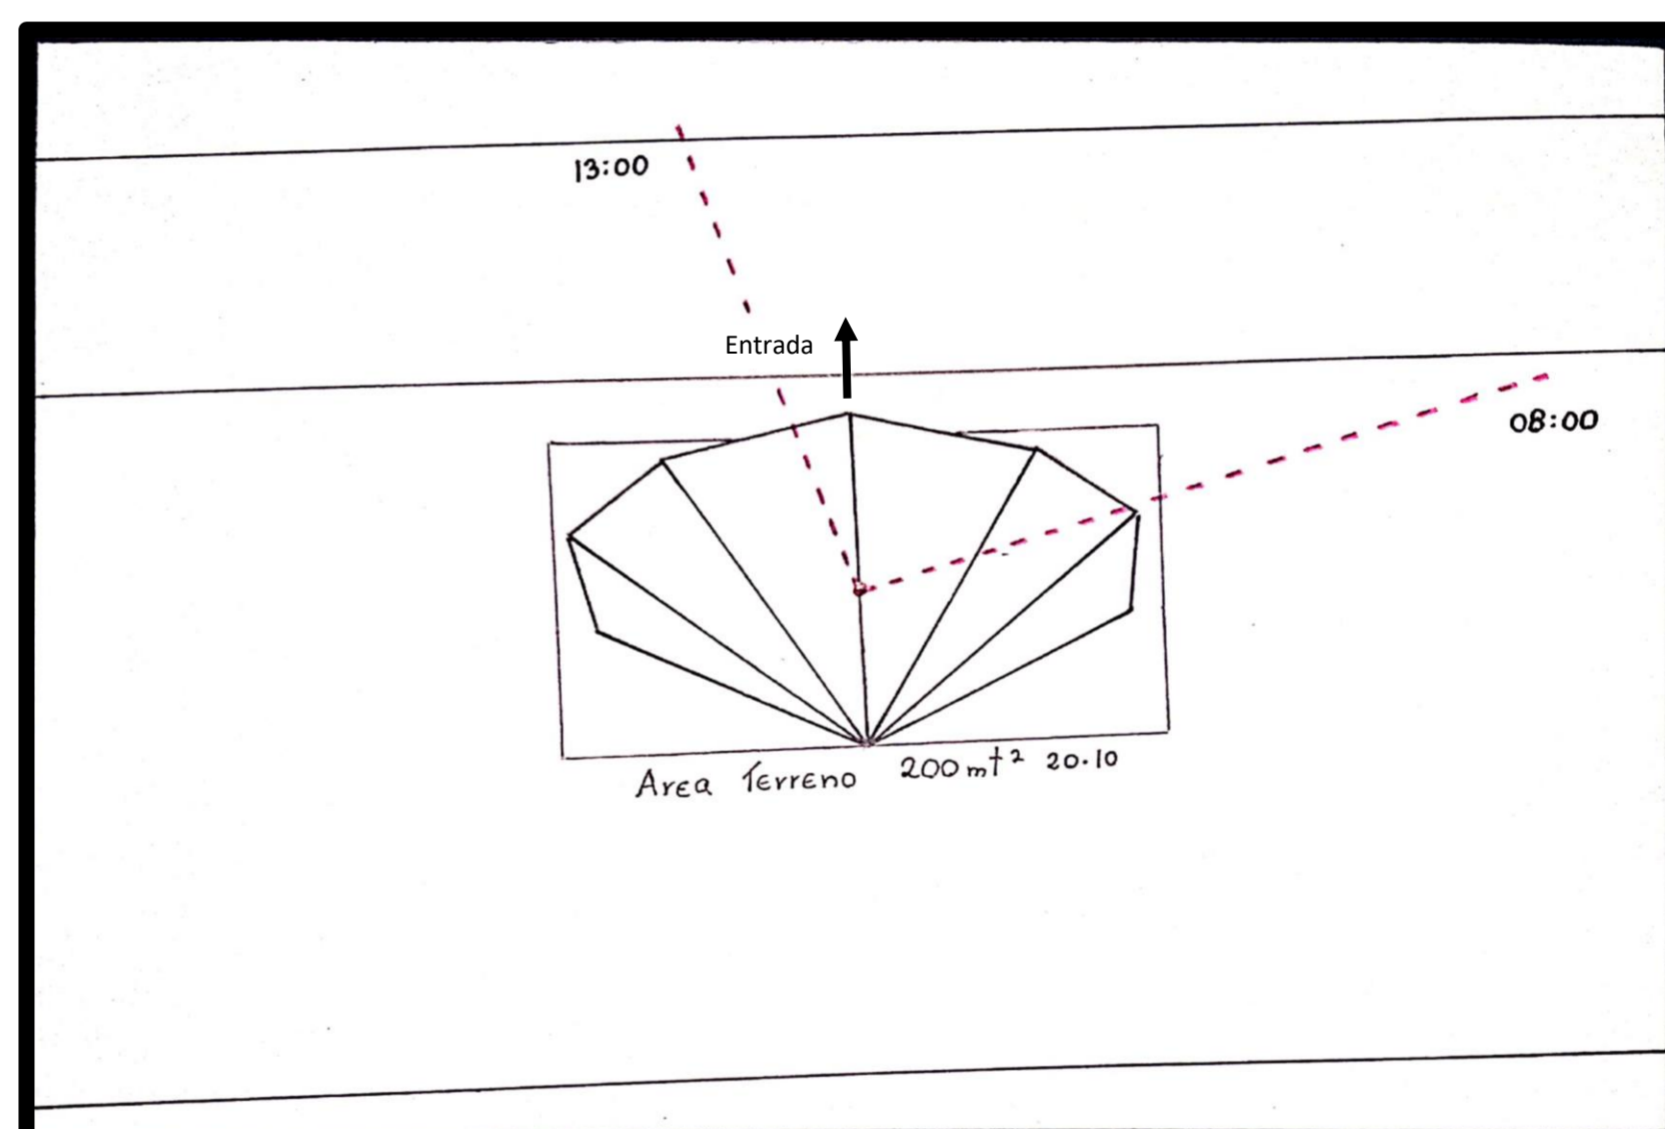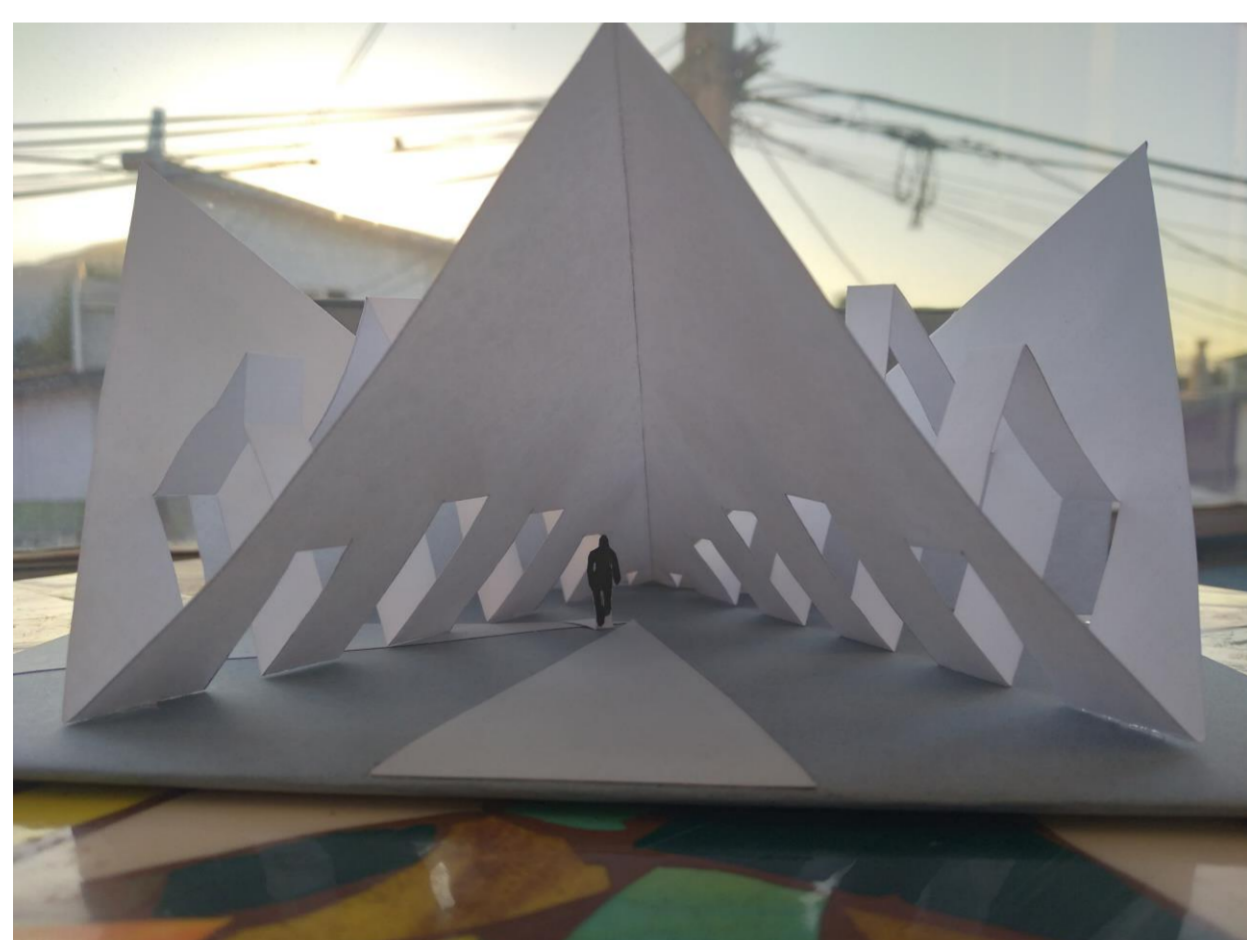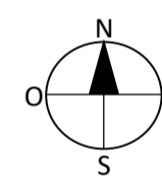

Plano Emplazamiento 1:100

