PLANTA NIVEL I

ESCALA 1 : 100

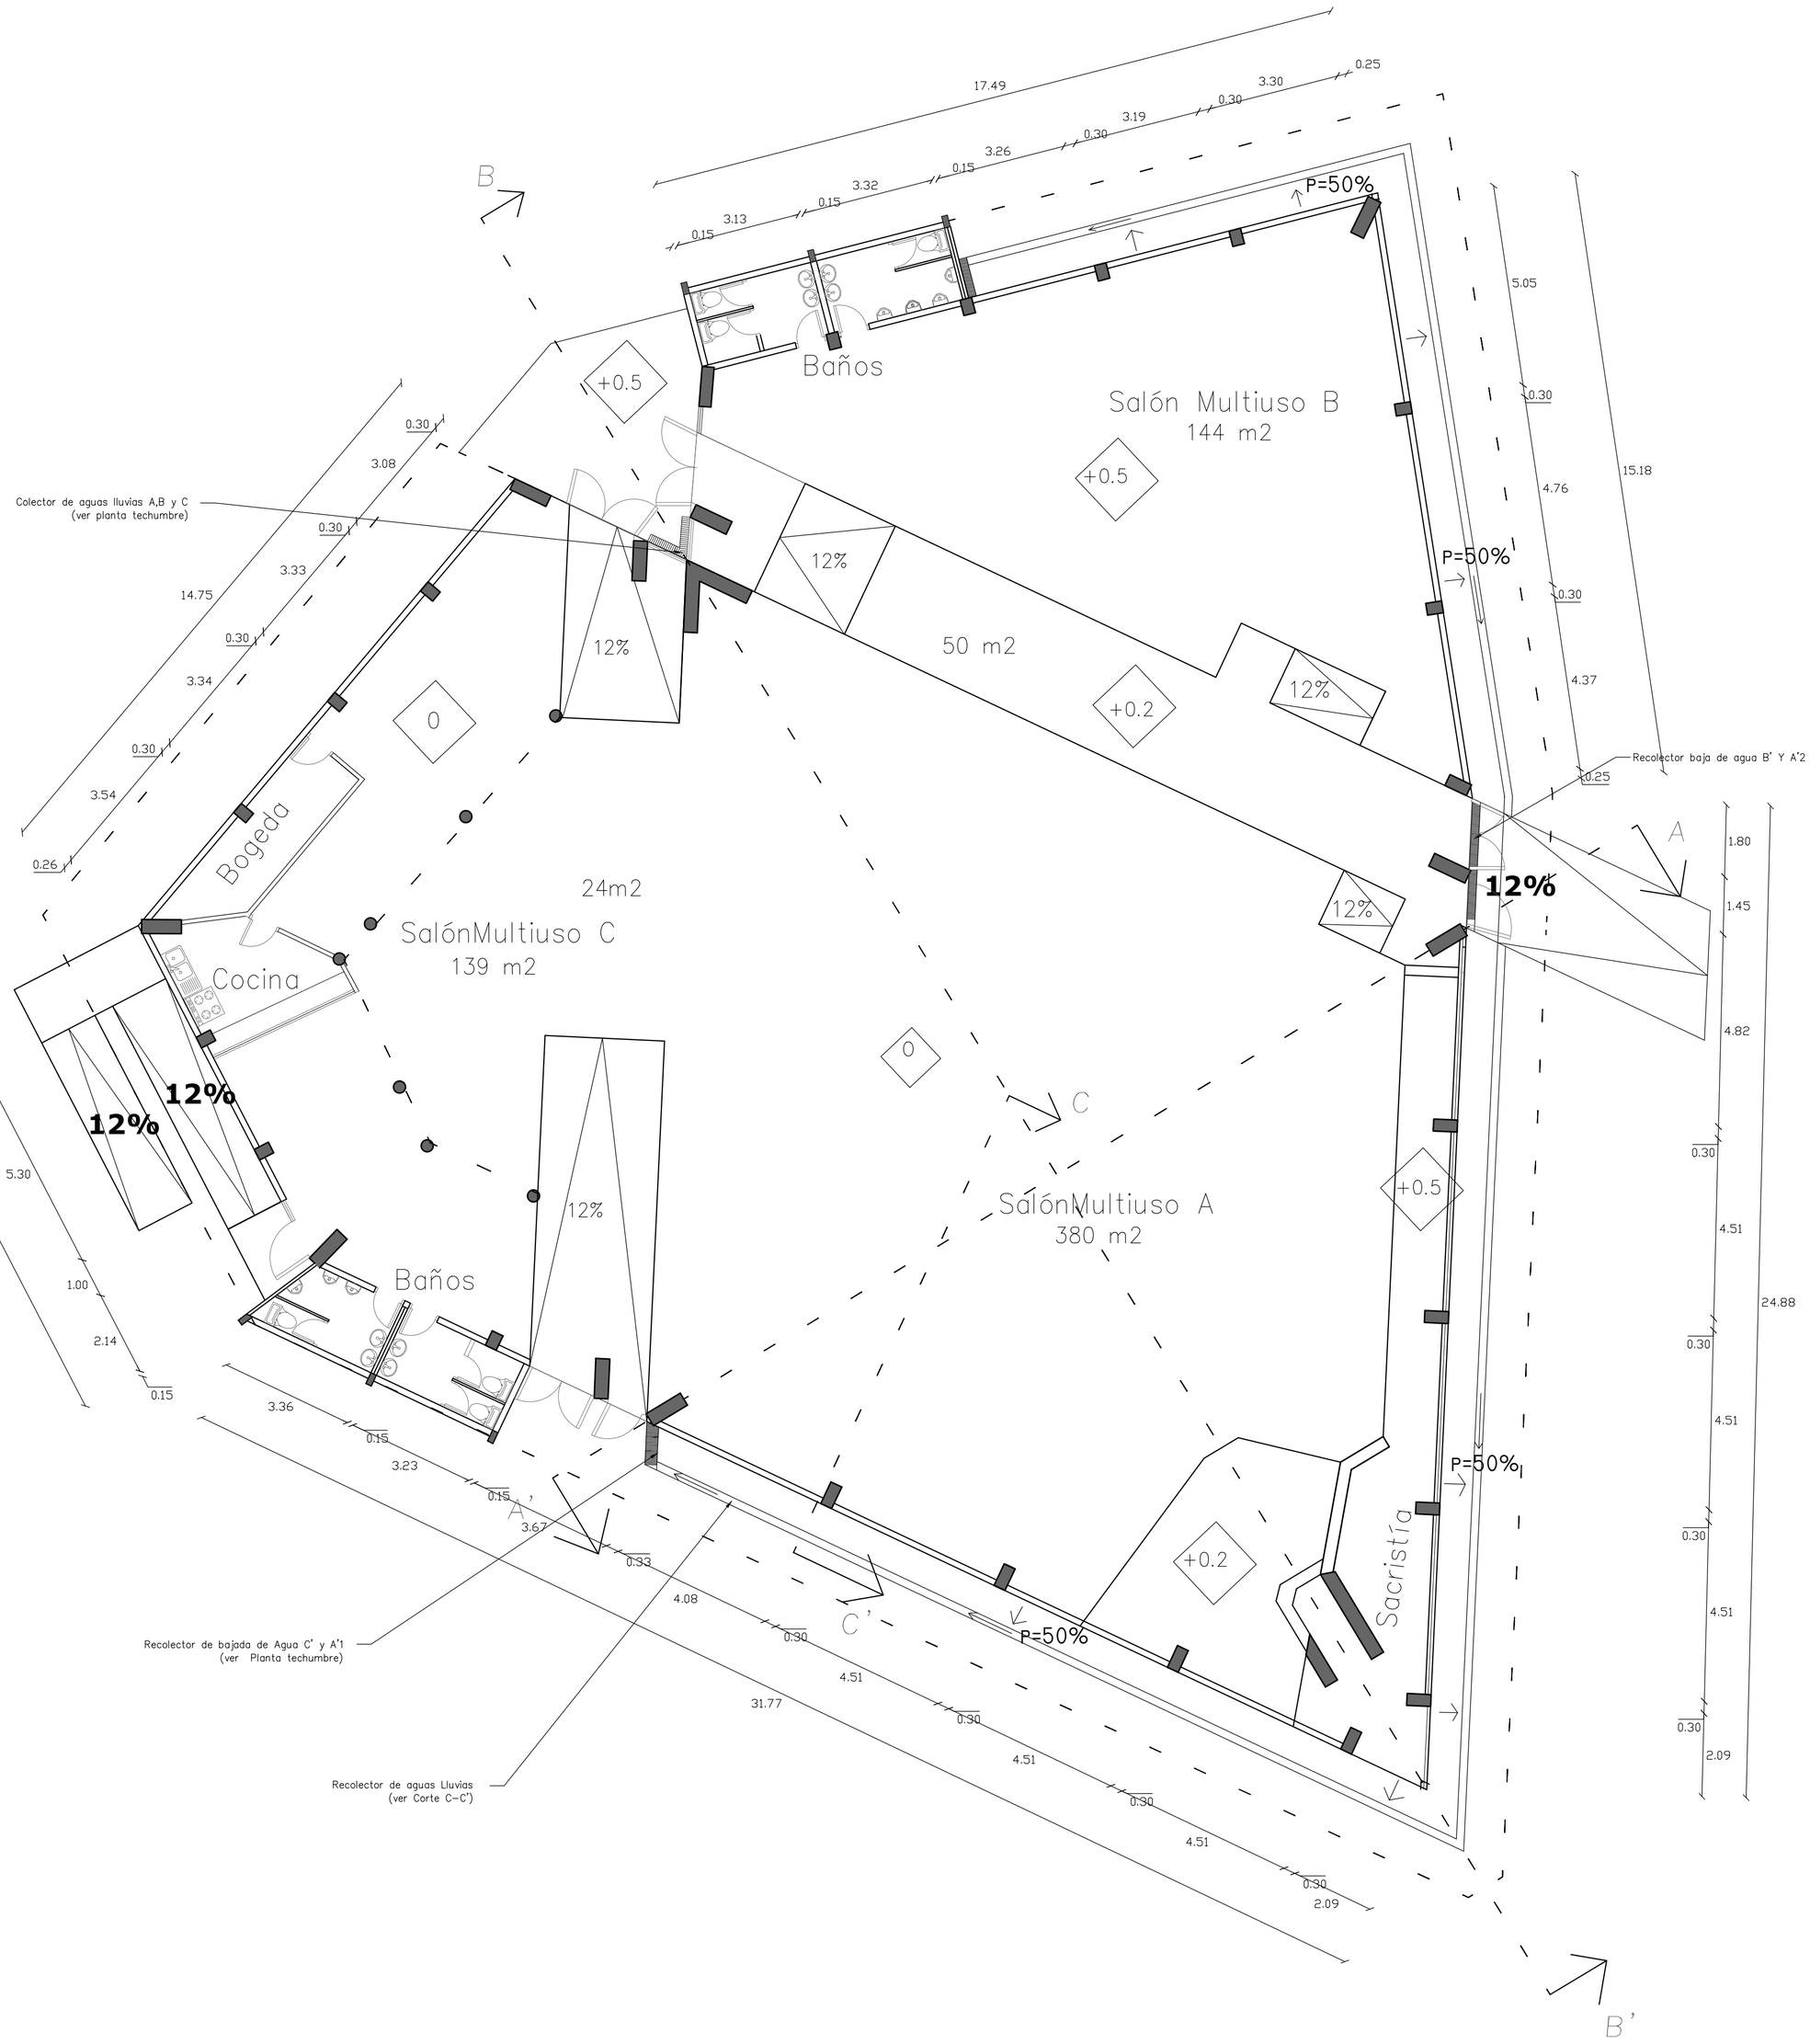

PROYECTO SANTUARIO SCHOENSTATT LOS PINOS

PROFESOR: DAVID LUZA , DAVID JOLLY

SEBASTIÁN NAVARRETE 20.05.2013

UBICACIÓN: LOS PINOS, REÑACA

ROL: 7001-5 , 7001-6

PLANTA DE ARQUITECTURA

L3