



Planta Arquitectura Escala 1:50 (metros)

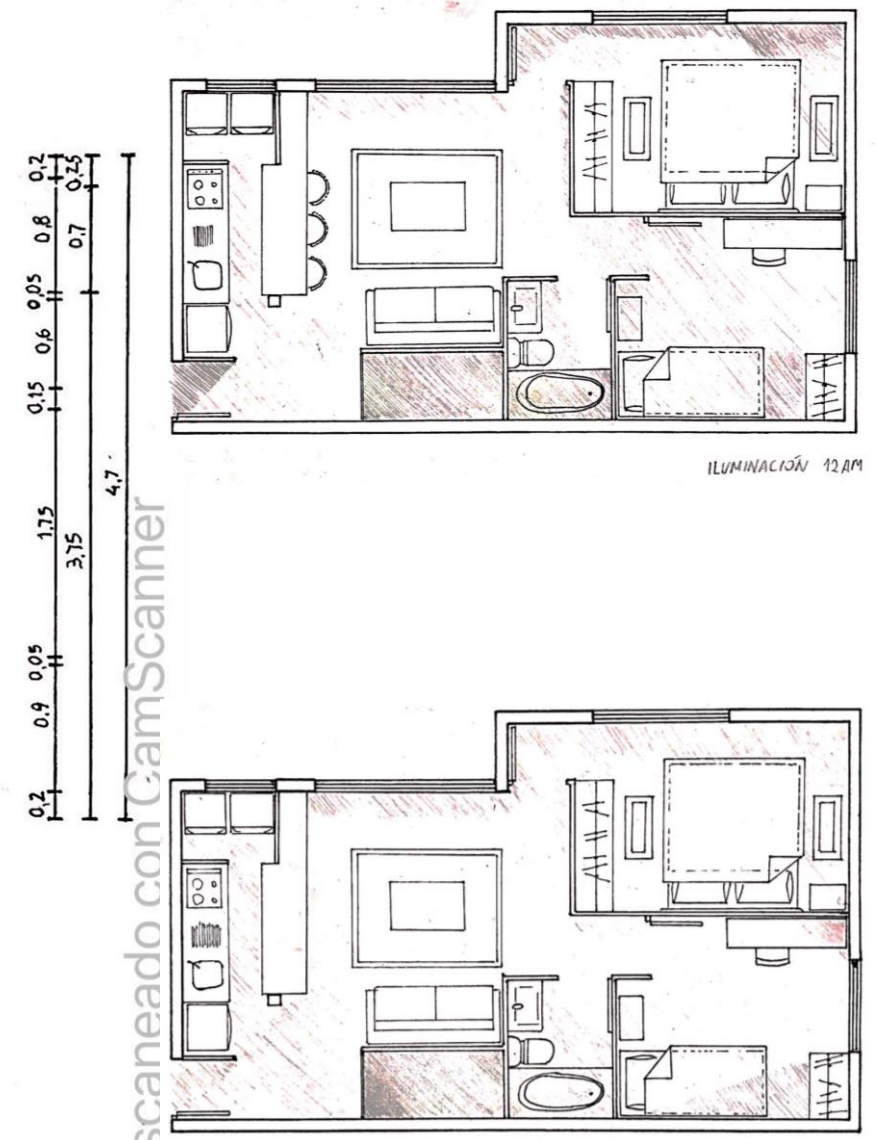

CS Escaneado con CamScanner

Ante la extensión de la fachada, se encuentran en contacto lo íntimo de lo público, sin embargo el límite en su extensión viene atribuido al acto de traspaso de la proyección del segundo piso, puesto que ella proyecta una sombra que envuelve, acogiendo y resguardando la entrada al pórtico, como un espacio de intimidad.

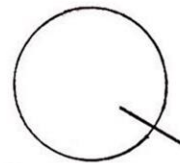

La semi contención resguarda el acto de reunión, la luz etrecortada acoge y delimita la intimidad de éste con respecto a la extensión del jardín.

