

**María Paz Quiroz S.**  
ESTUDIANTE

**PROYECTO**  
ESTANCIA DE VIGILANCIA Y  
JARDINERÍA


**Dirección:** Cerro San Cristóbal,  
Santiago, Región Metropolitana.


**Contenido:**  
UBICACIÓN

**Escala:**  
1:1000

**Fecha:**  
29/06/2021

**Lámina:**  
A1

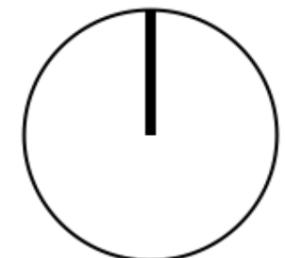

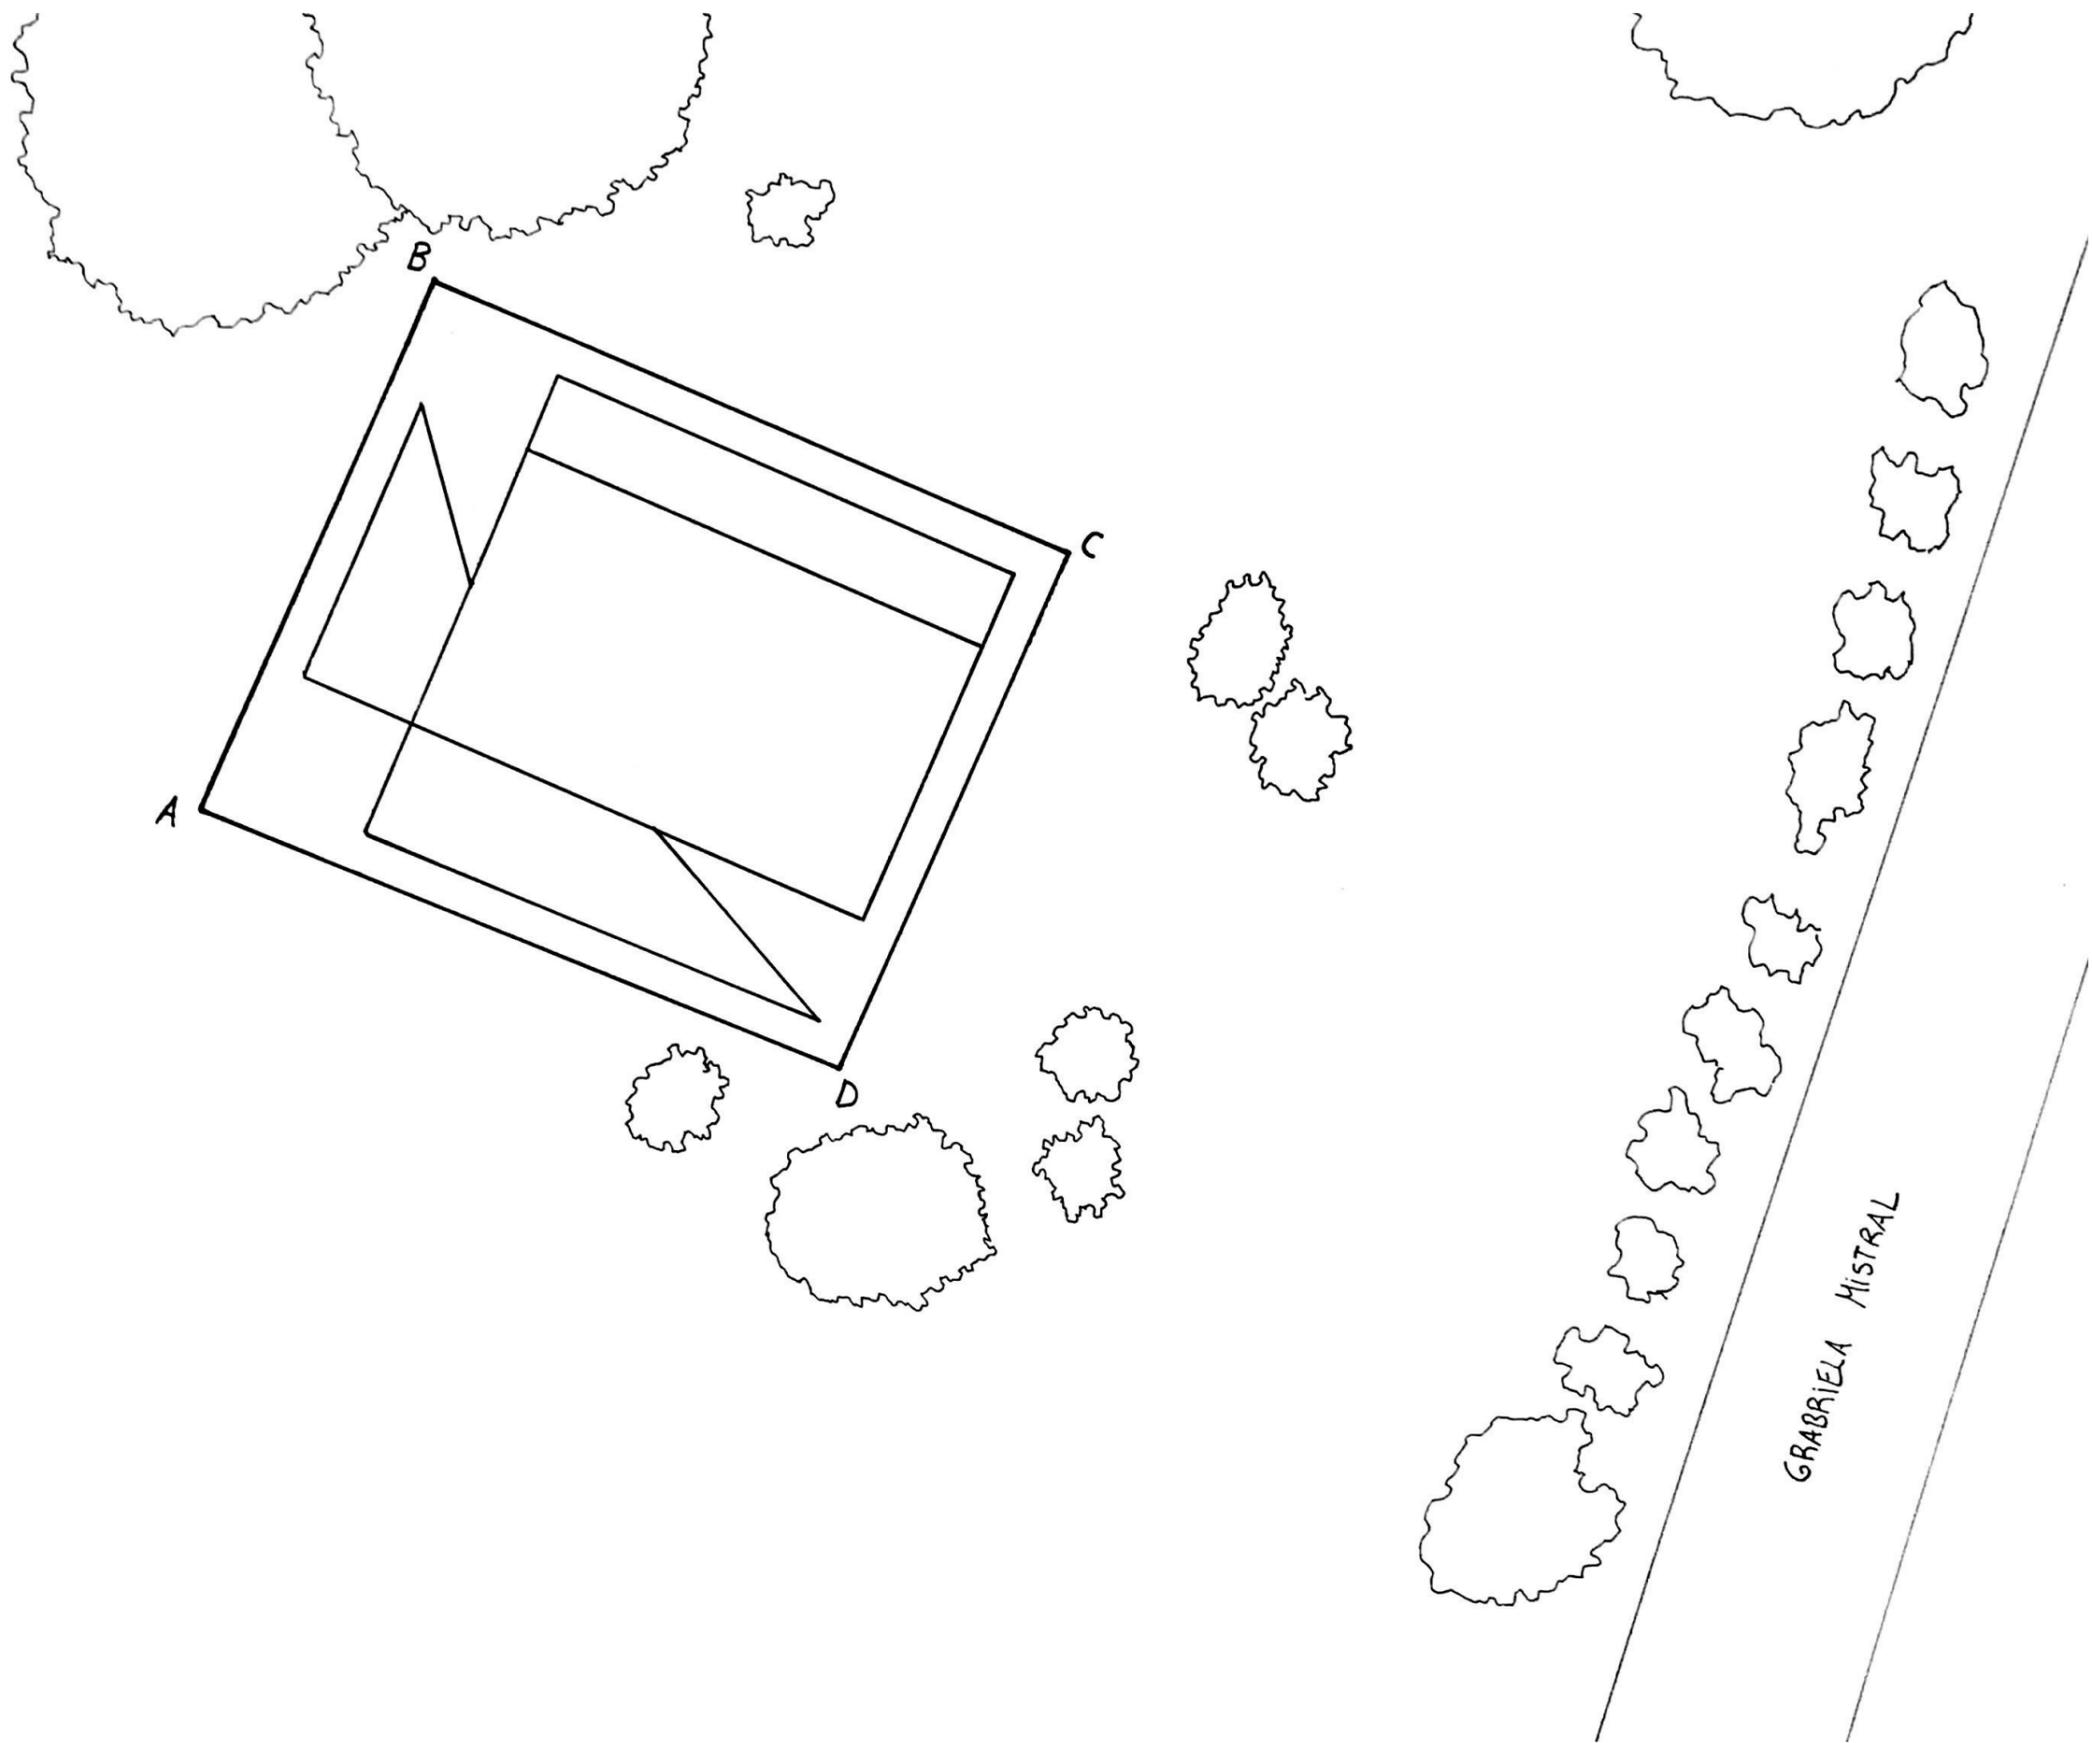

**María Paz Quiroz S.**  
ESTUDIANTE

**PROYECTO**  
ESTANCIA DE VIGILANCIA Y  
JARDINERÍA

**Dirección:** Cerro San Cristóbal,  
Santiago, Región Metropolitana.


**Contenido:**  
EMPLAZAMIENTO


**Escala:**  
1:100

**Fecha:**  
29/06/2021

**Lámina:**

**A2**

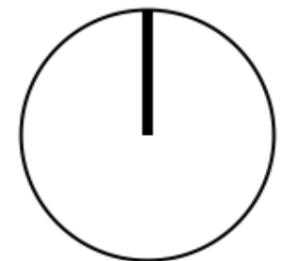

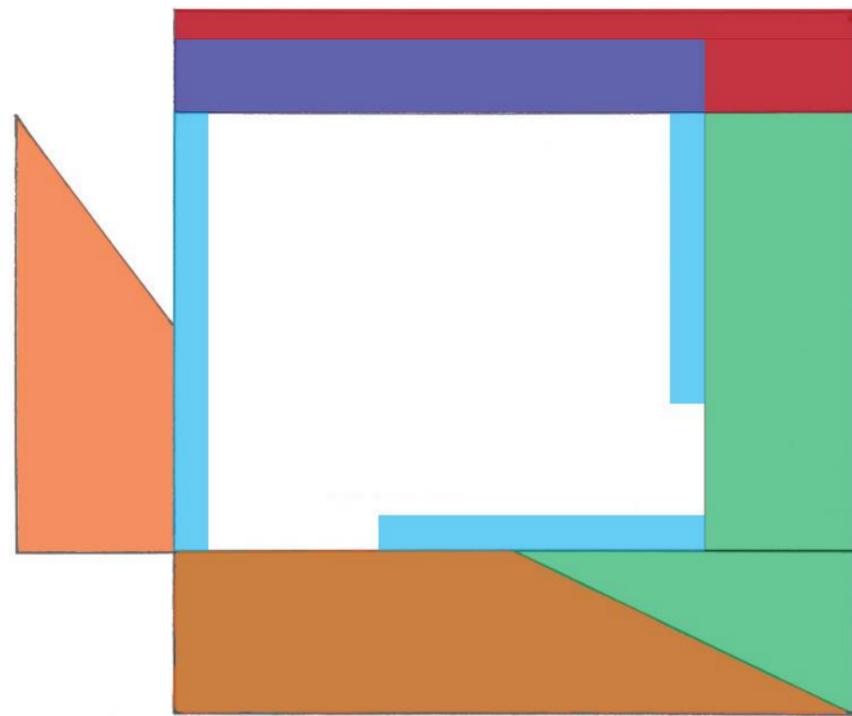

-  TECHOS MÓVILES
-  TECHO SOBRESALENTE INCLINADO
-  TERRAZA MIRADOR
-  VENTANAL HABITABLE
-  VENTANALES

**María Paz Quiroz S.**  
ESTUDIANTE

**PROYECTO**  
ESTANCIA DE VIGILANCIA Y  
JARDINERÍA

**Dirección:** Cerro San Cristóbal,  
Santiago, Región Metropolitana.


**Contenido:**  
ENSAMBLAJE DE ELEMENTOS  
ARQUITECTÓNICOS

**Escala:**  
1:100

**Fecha:**  
29/06/2021

**Lámina:**  
A3



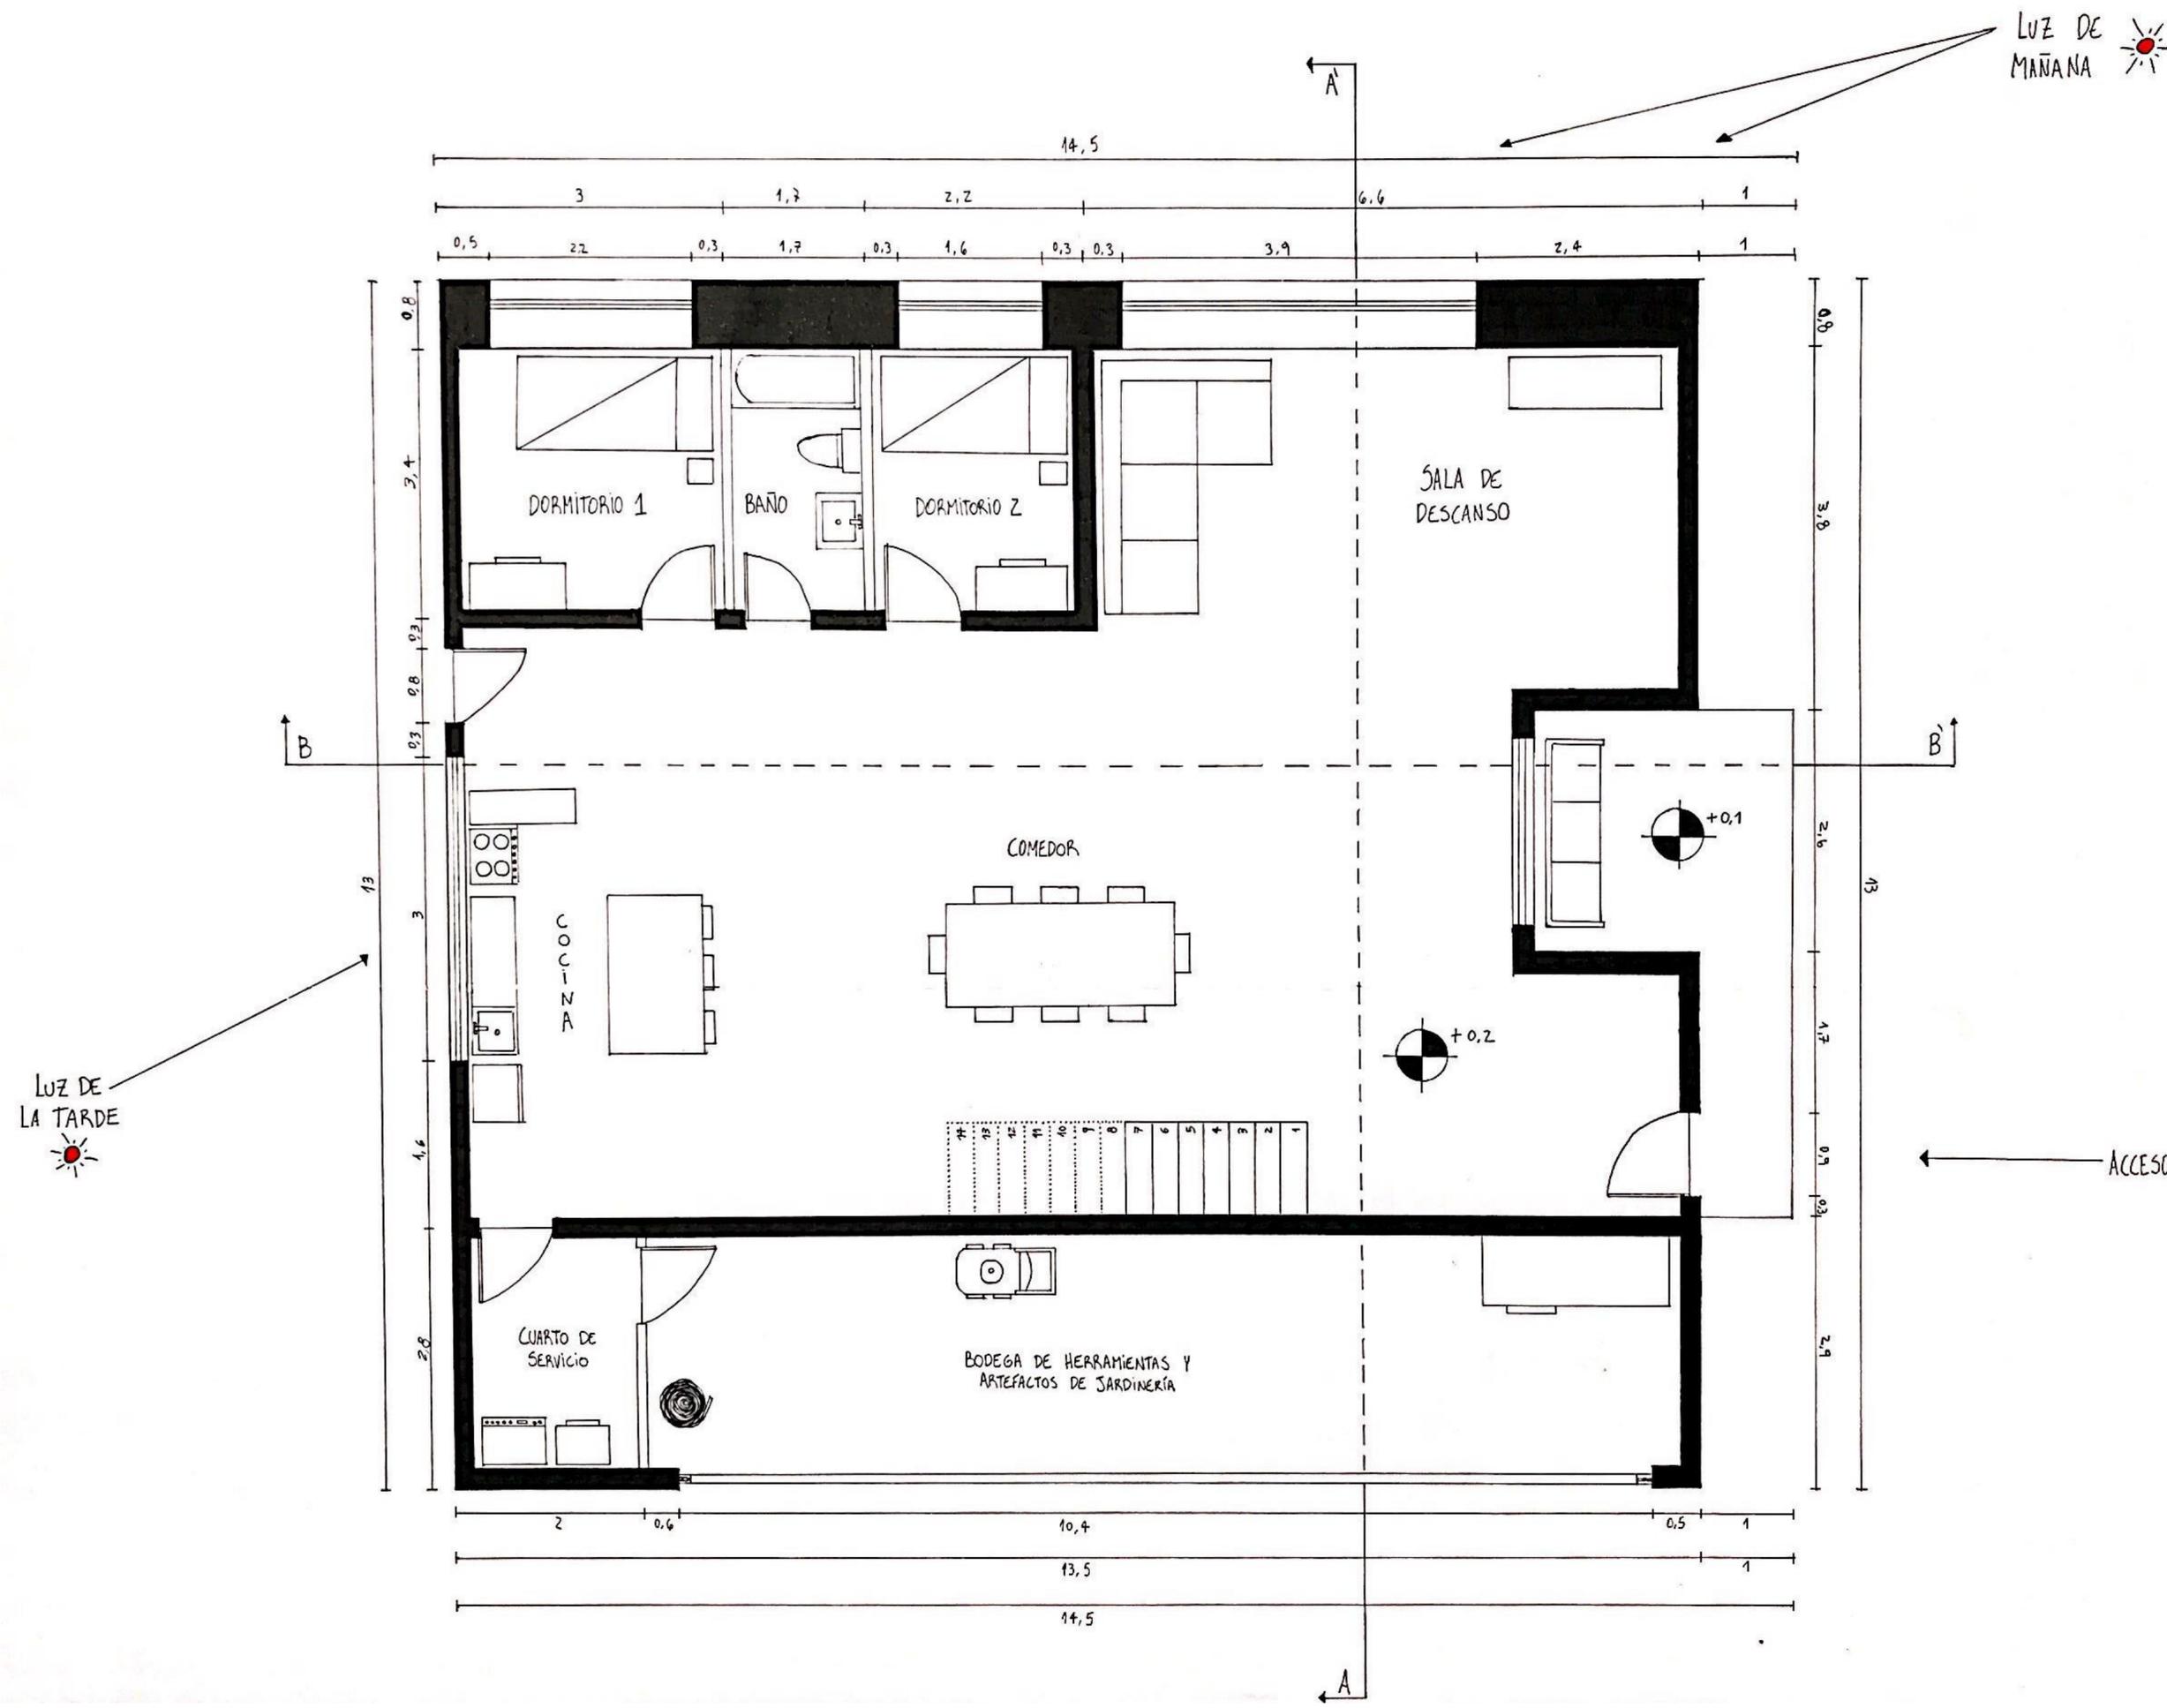

**María Paz Quiroz S.**  
ESTUDIANTE

**PROYECTO**  
ESTANCIA DE VIGILANCIA Y  
JARDINERÍA

**Dirección:** Cerro San Cristóbal,  
Santiago, Región Metropolitana.

**Contenido:**  
PLANTA – Nivel 1


**Escala:**  
1:50

**Unidad de medida:** Metros

**Fecha:**  
29/06/2021

**Lámina:**  
A4



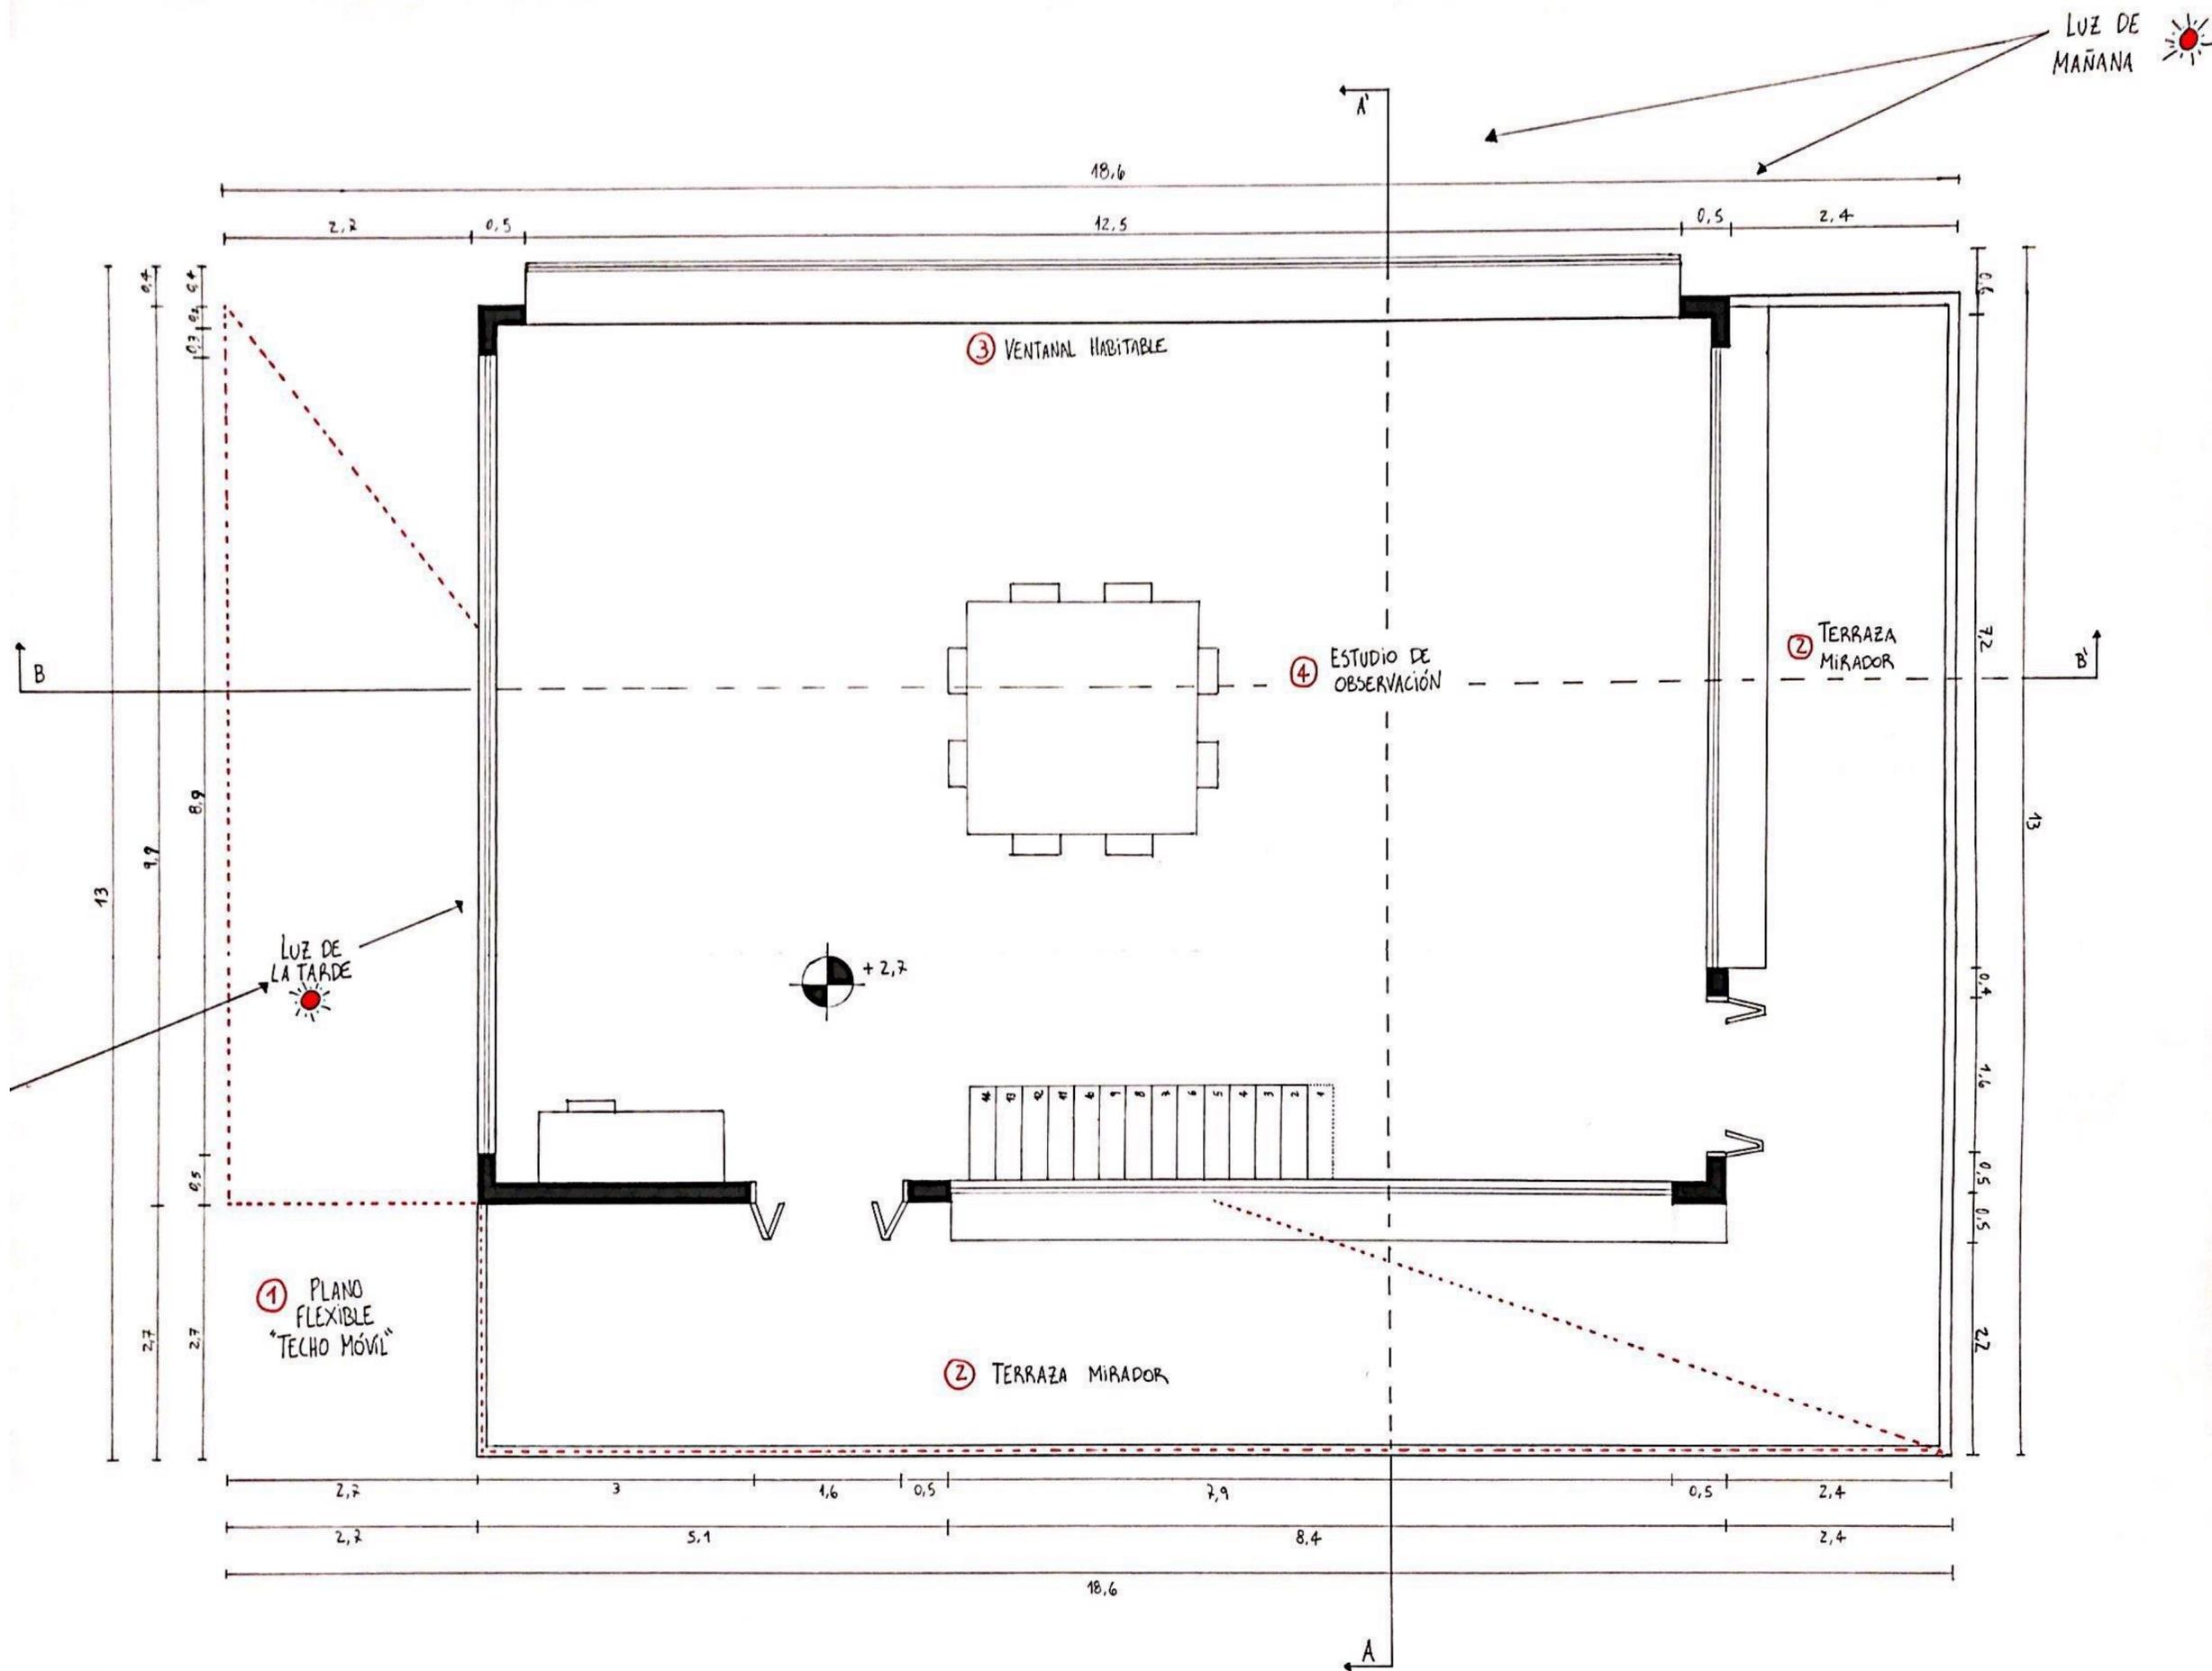

**María Paz Quiroz S.**  
ESTUDIANTE

**PROYECTO**  
ESTANCIA DE VIGILANCIA Y  
JARDINERÍA

**Dirección:** Cerro San Cristóbal,  
Santiago, Región Metropolitana.

**Contenido:**  
PLANTA – Nivel 2

**Escala:**  
1:50


**Unidad de medida:** Metros

**Anotaciones:**  
**1: Plano flexible "Techos móviles":** cambia su posición, pudiendo subir o bajar dependiendo de la hora del día y de la luz que incide.  
**2: Terraza Mirador:** permite visualizar sectores del parque desde lo superior y en exterior.  
**3: Ventanal Habitable:** permite habitar y observar desde el interior creando cercanía con el exterior.  
**4: Estudio de observación:** es el centro del nivel 2, este crea cierta envoltura de privacidad pudiendo vincularse al nivel 1.

**Fecha:**  
29/06/2021

**Lámina:**  
A5



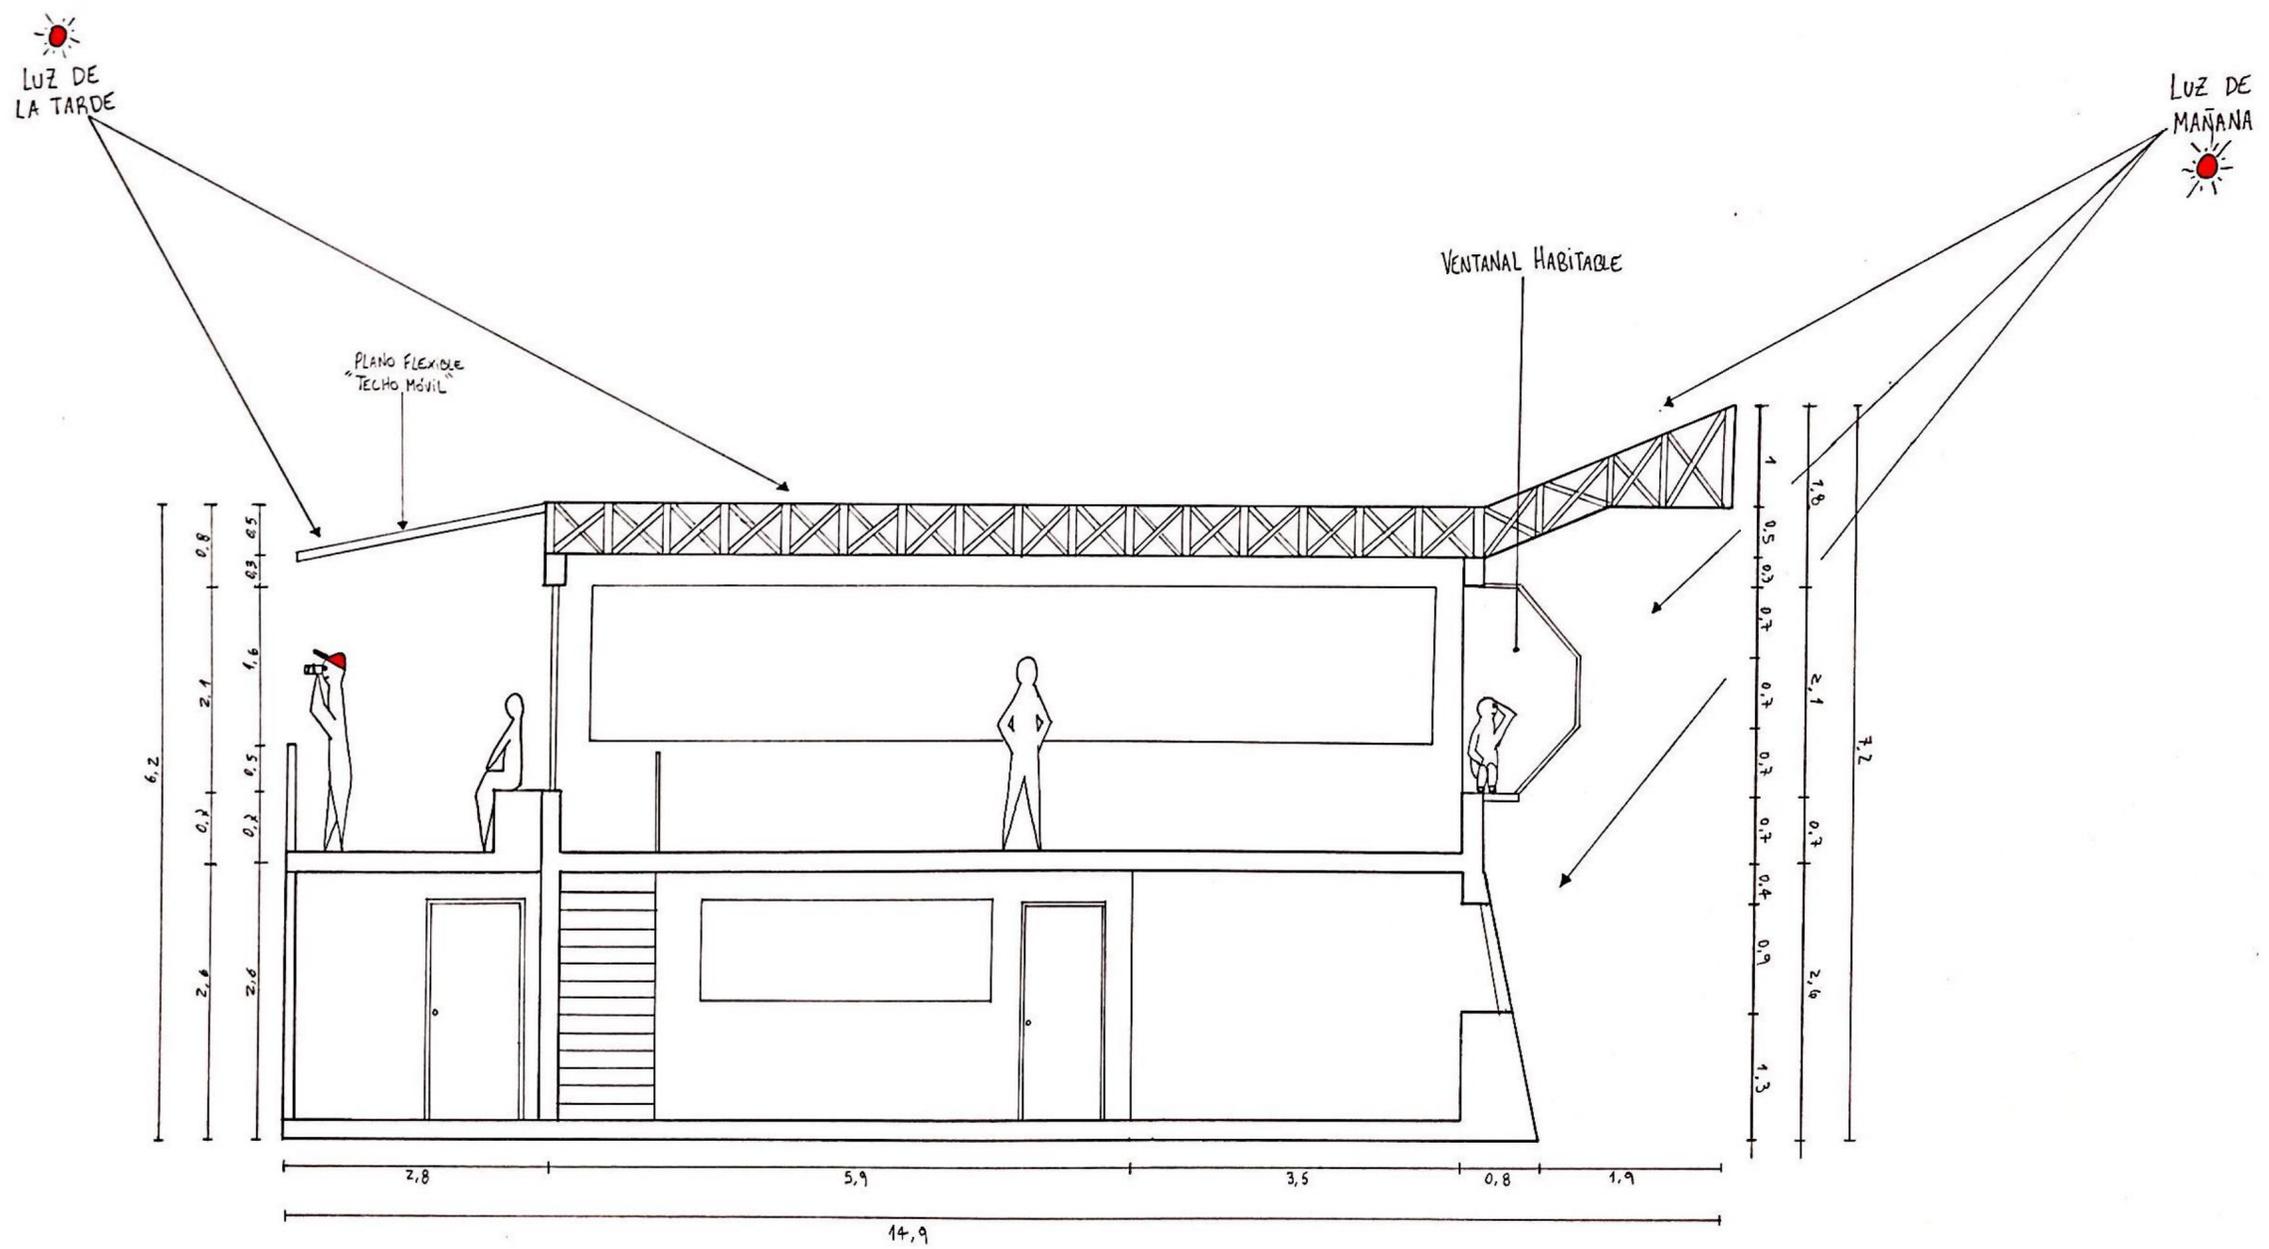

**María Paz Quiroz S.**  
ESTUDIANTE

**PROYECTO**  
ESTANCIA DE VIGILANCIA Y  
JARDINERÍA

**Dirección:** Cerro San Cristóbal,  
Santiago, Región Metropolitana.

**Contenido:**  
CORTE A-A'


**Escala:**  
1:50


**Unidad de  
medida:** Metros

**Anotaciones:**  
**1: Techo sobresaliente  
inclinado:** permite cubrir el  
ventanal habitable del nivel 2  
para que así la luz del sol no  
incida de manera directa.

**Fecha:**  
29/06/2021

**Lámina:**  
A6

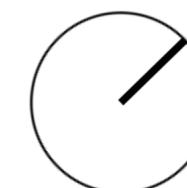

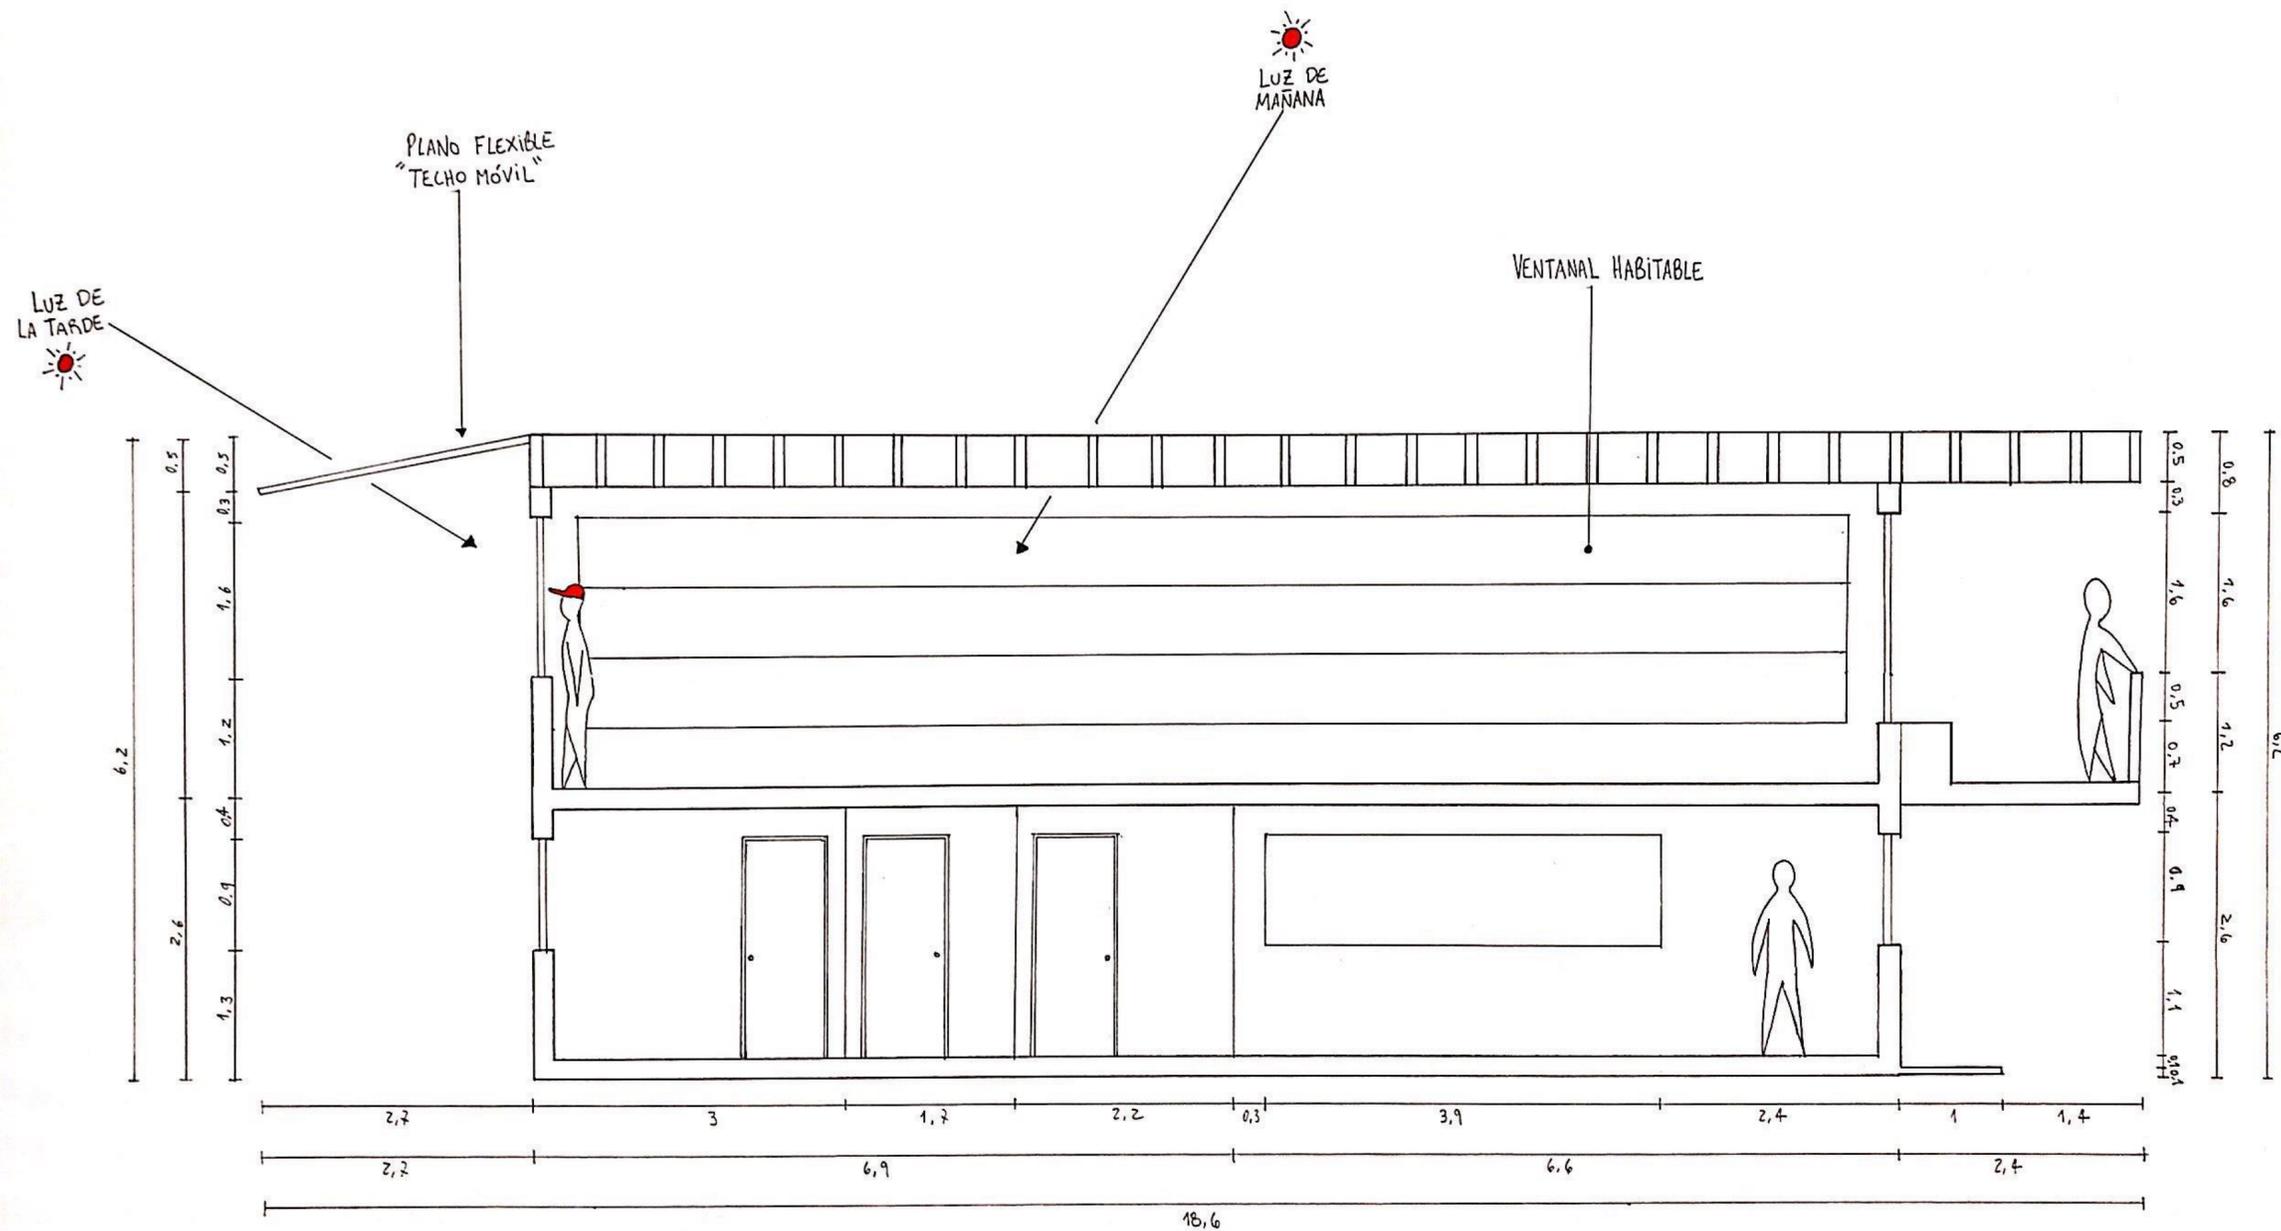

**María Paz Quiroz S.**  
ESTUDIANTE

**PROYECTO**  
ESTANCIA DE VIGILANCIA Y  
JARDINERÍA

**Dirección:** Cerro San Cristóbal,  
Santiago, Región Metropolitana.

**Contenido:**  
CORTE B-B'

**Escala:**  
1:50

**Unidad de  
medida:** Metros

**Fecha:**  
29/06/2021

**Lámina:**  
A7

