

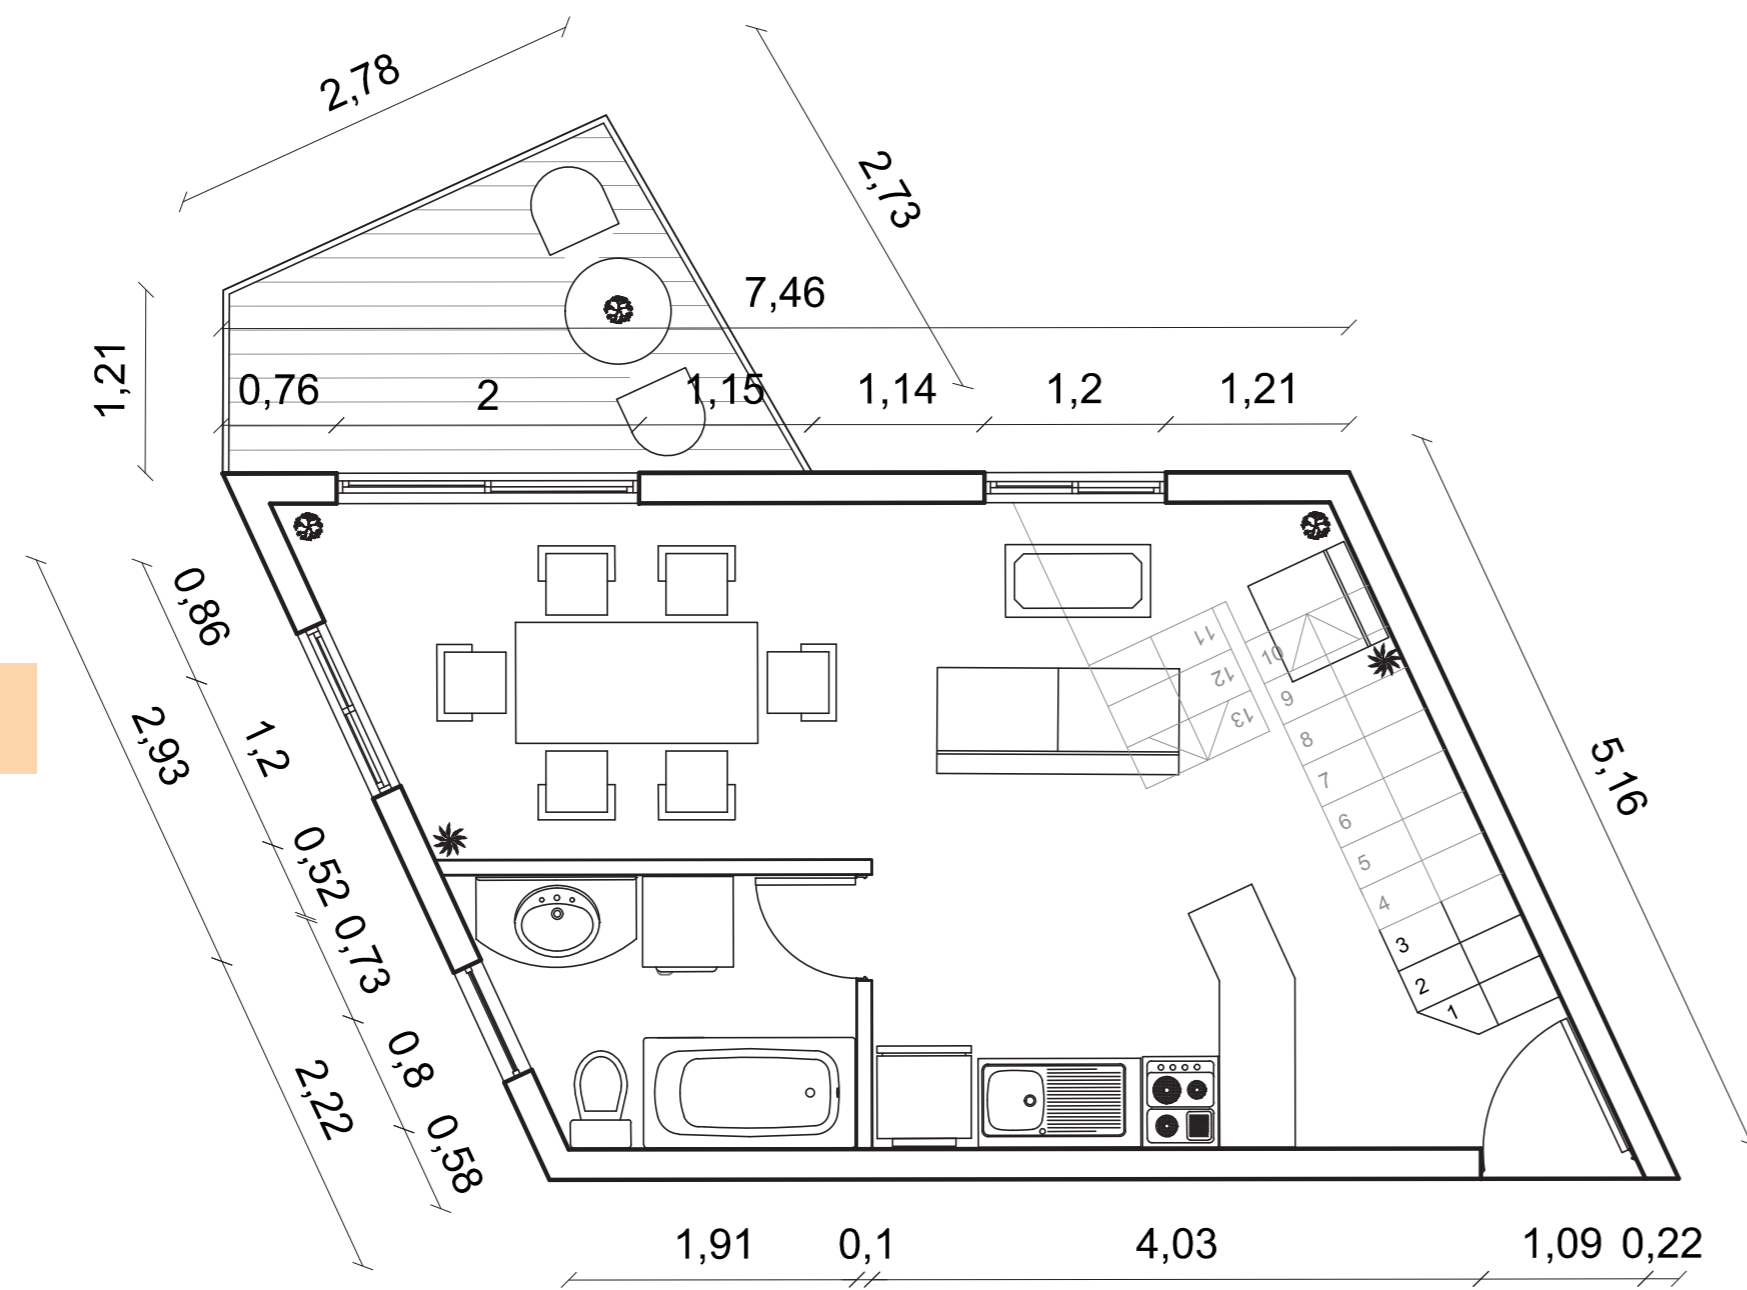


VIVIENDA FAMILIAR DUPLEX 4 ESCALA 1: 50

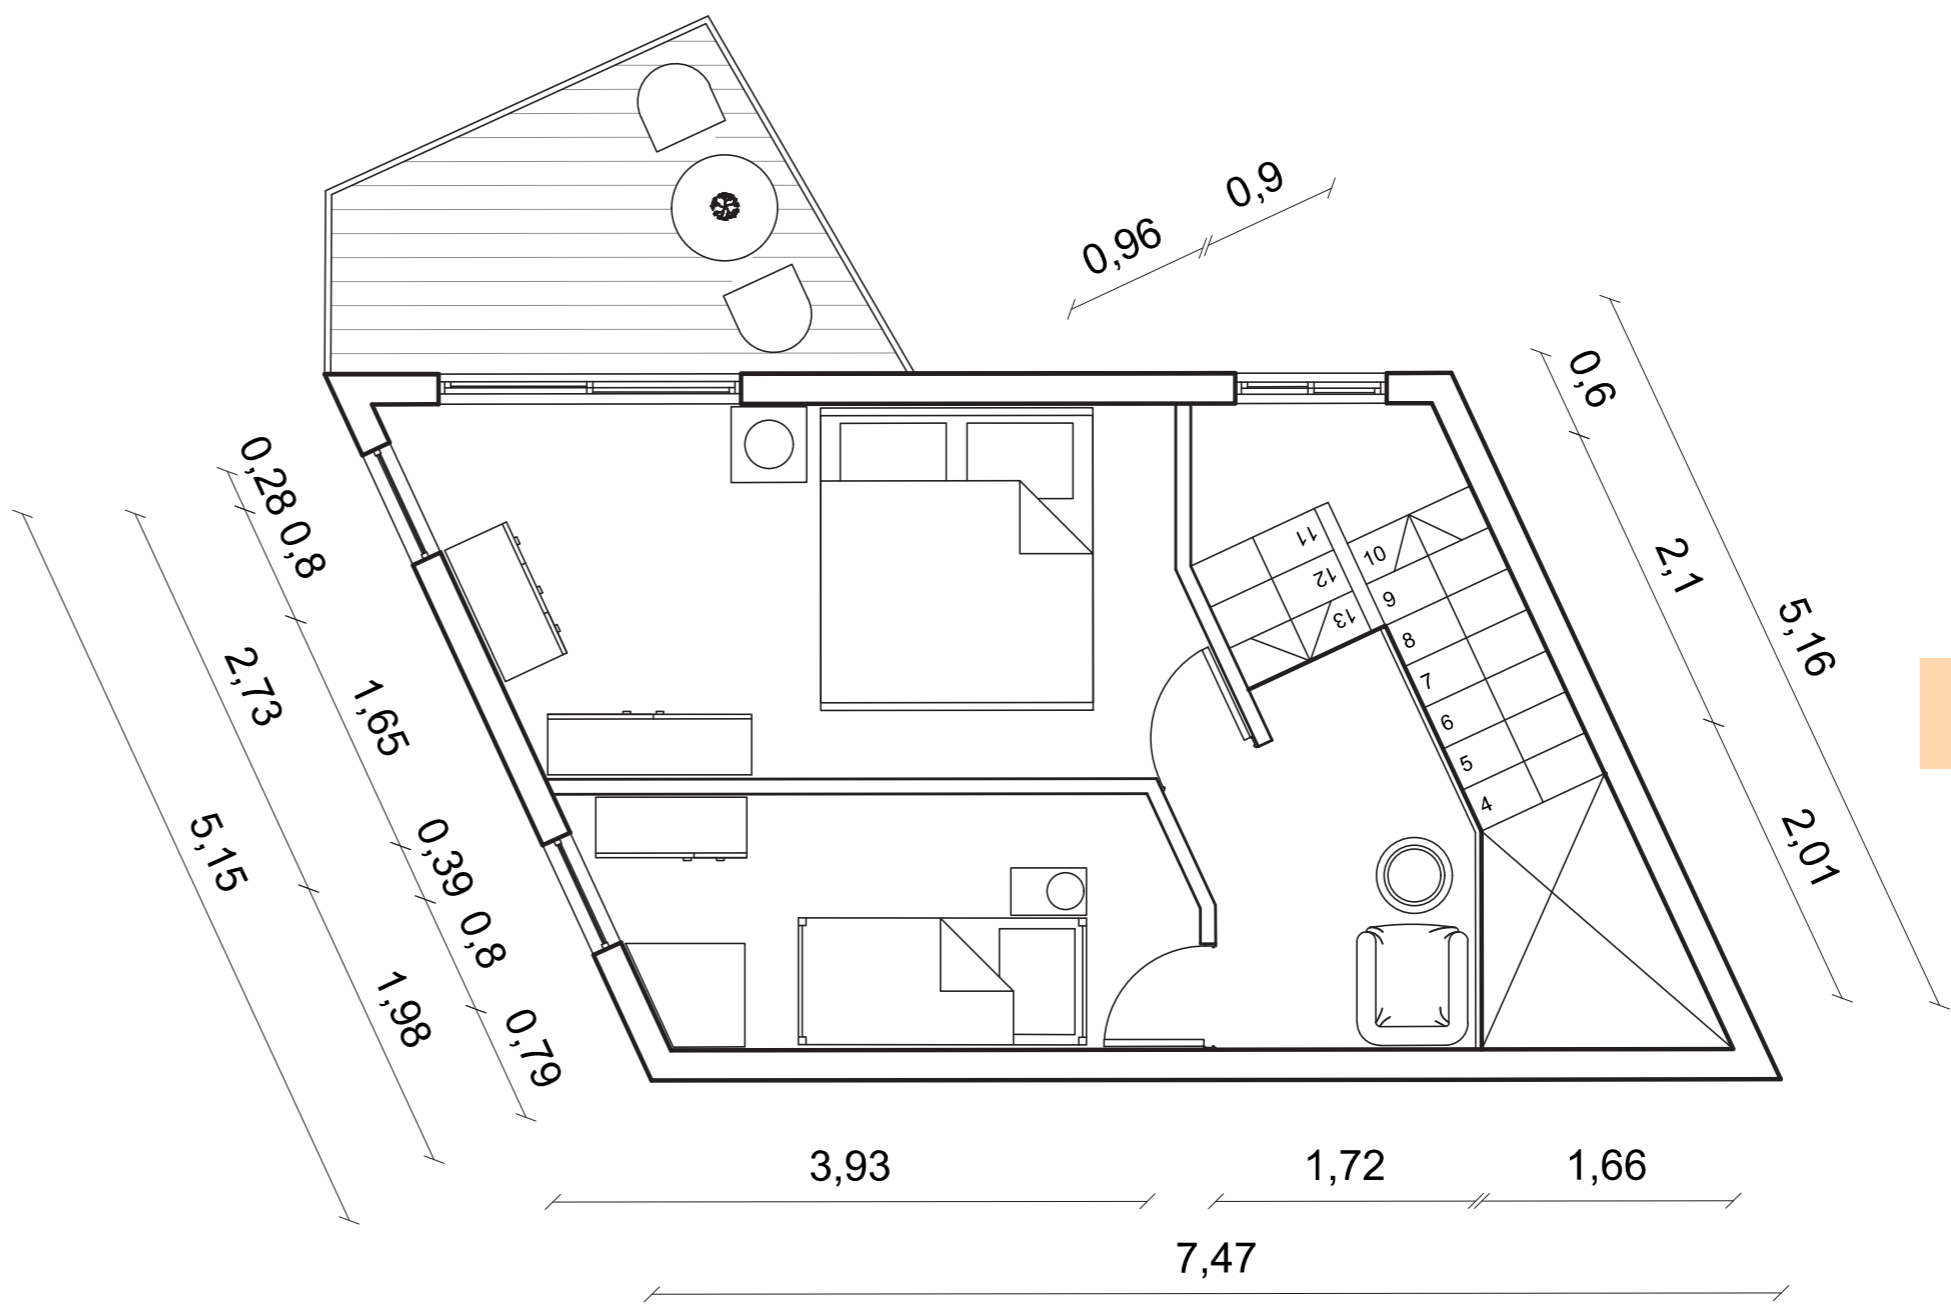


PLANTA N°1

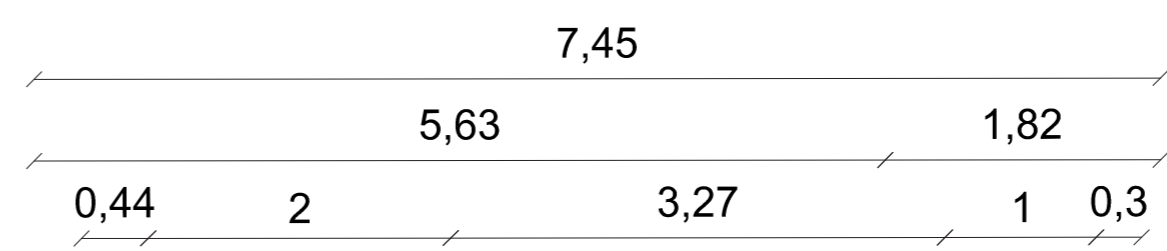

PLANTA N°2

VIVIENDA FAMILIAR 1 ESCALA 1: 50

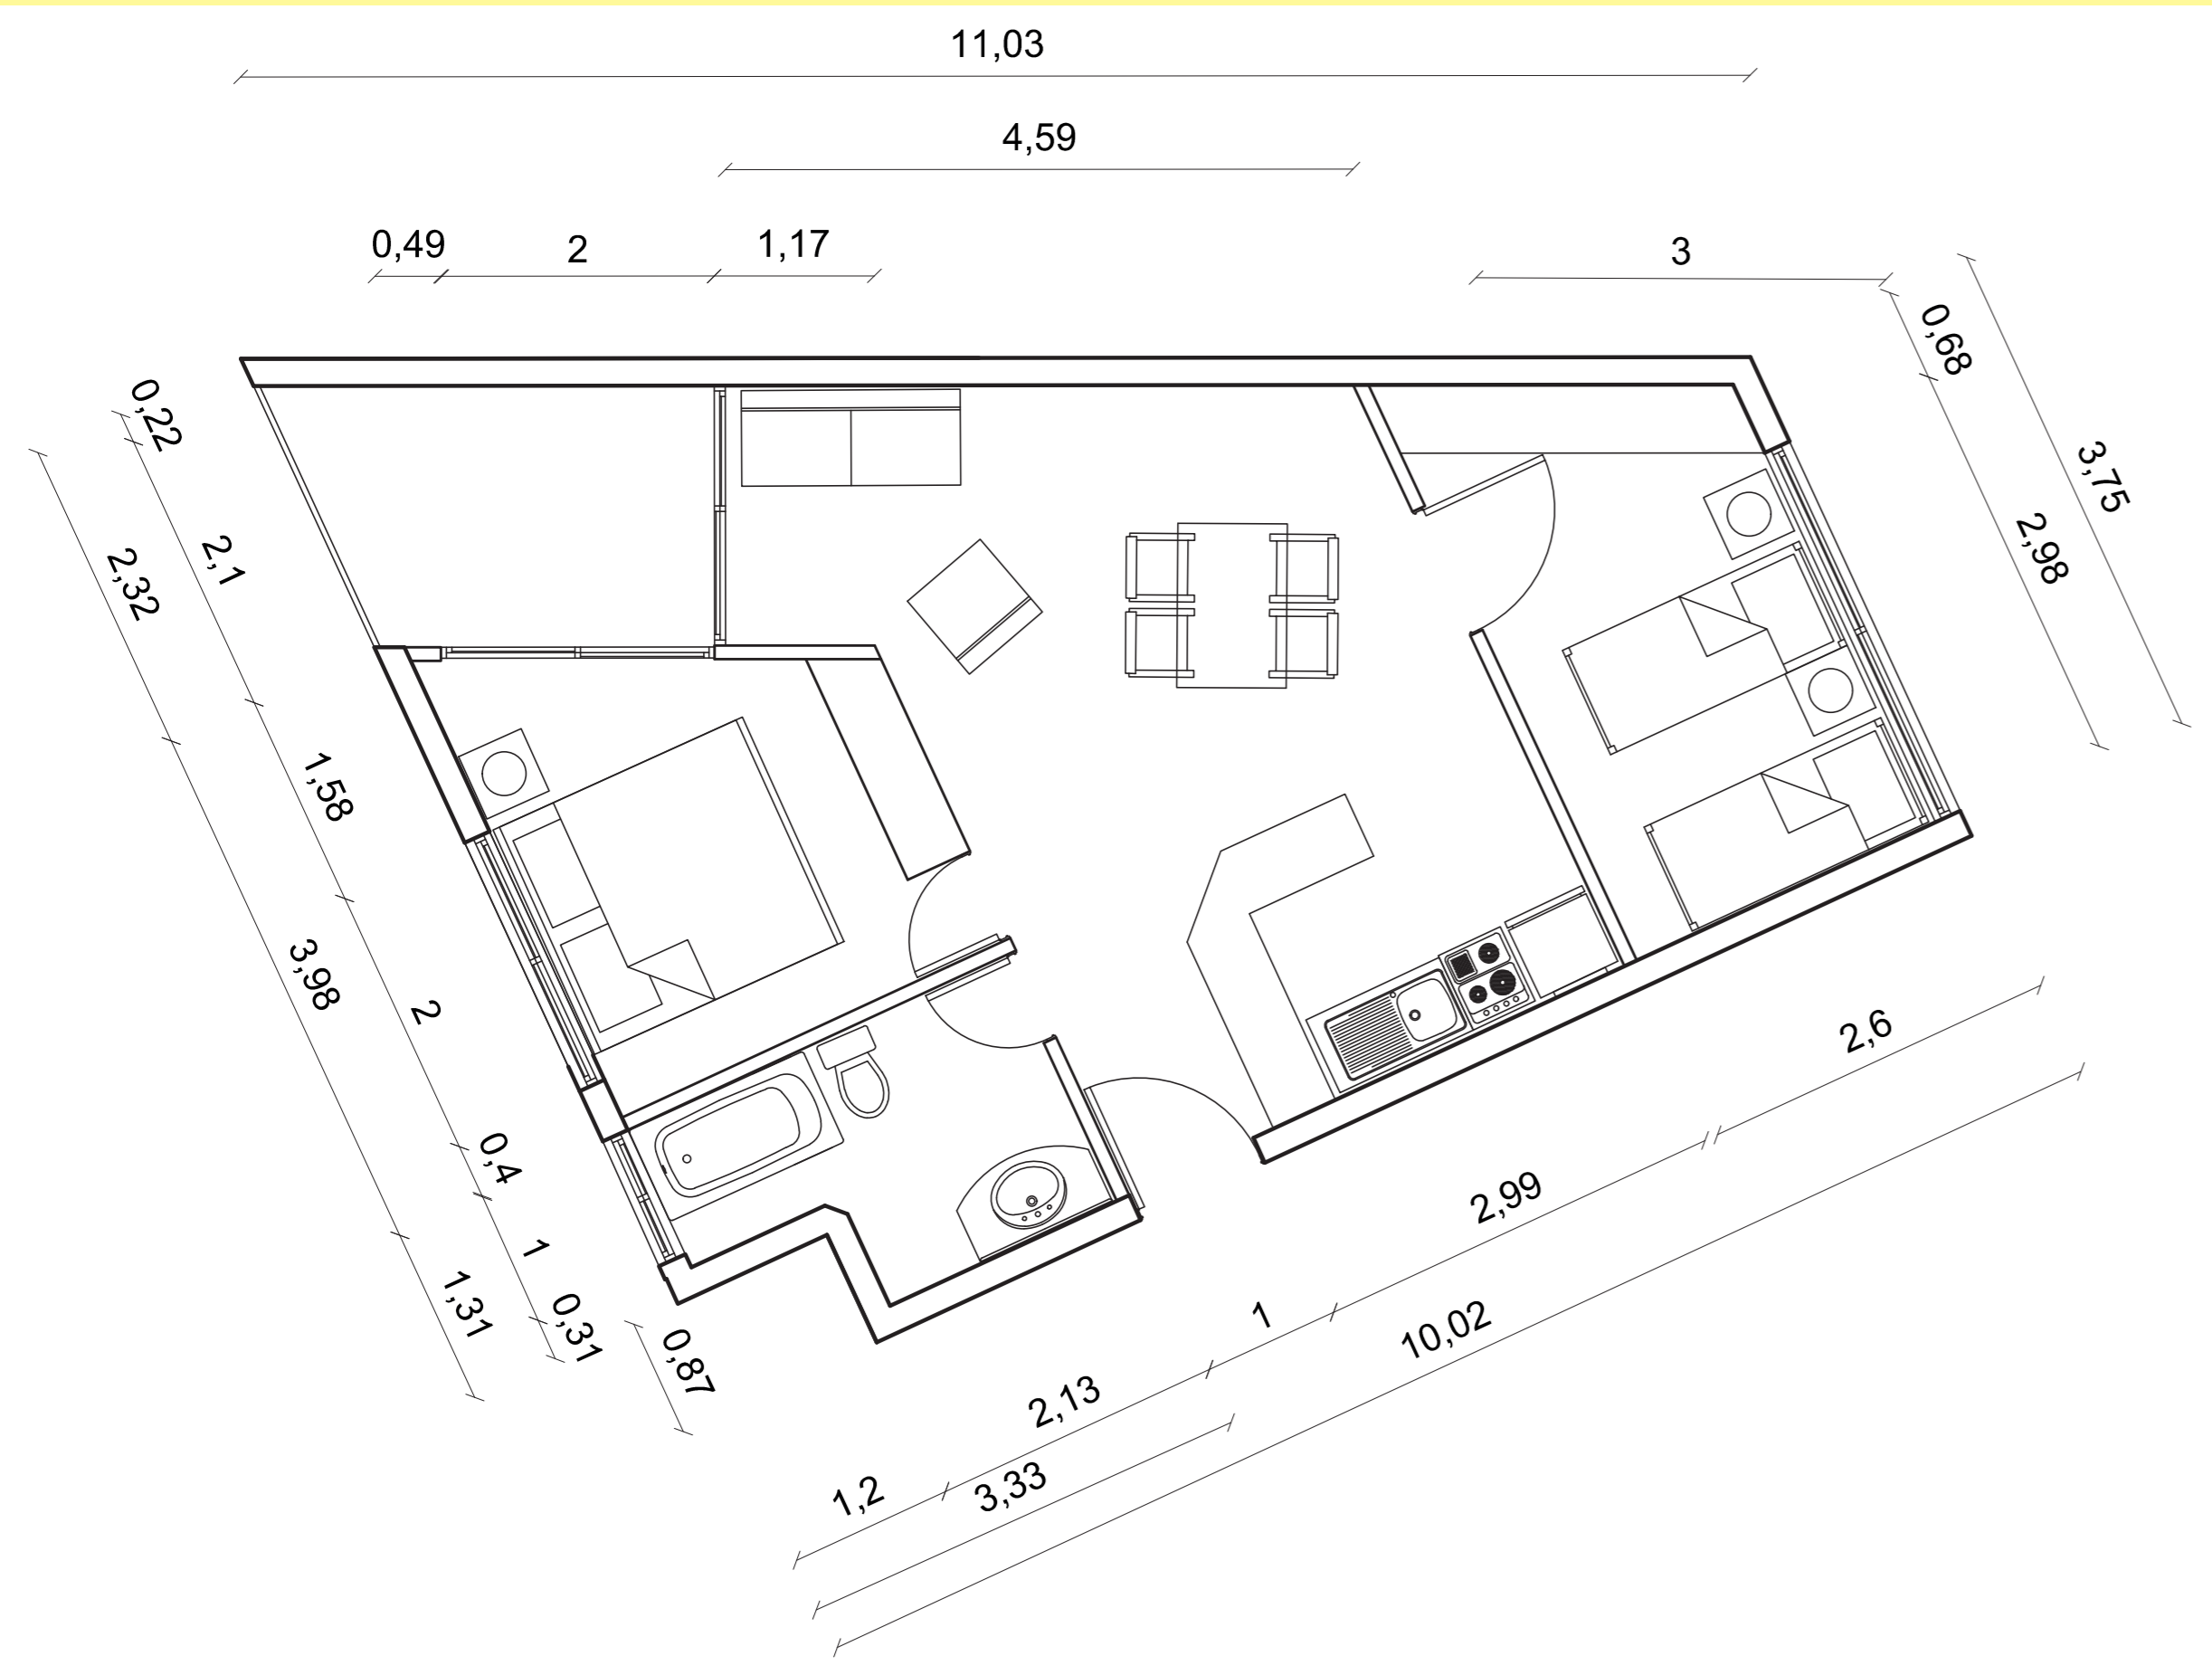

VIVIENDA ESTUDIANTIL 1 ESCALA 1: 50

