


Planimetria Explicativa

(Proyecto en Huilloc Alto - Jardín Infantil)


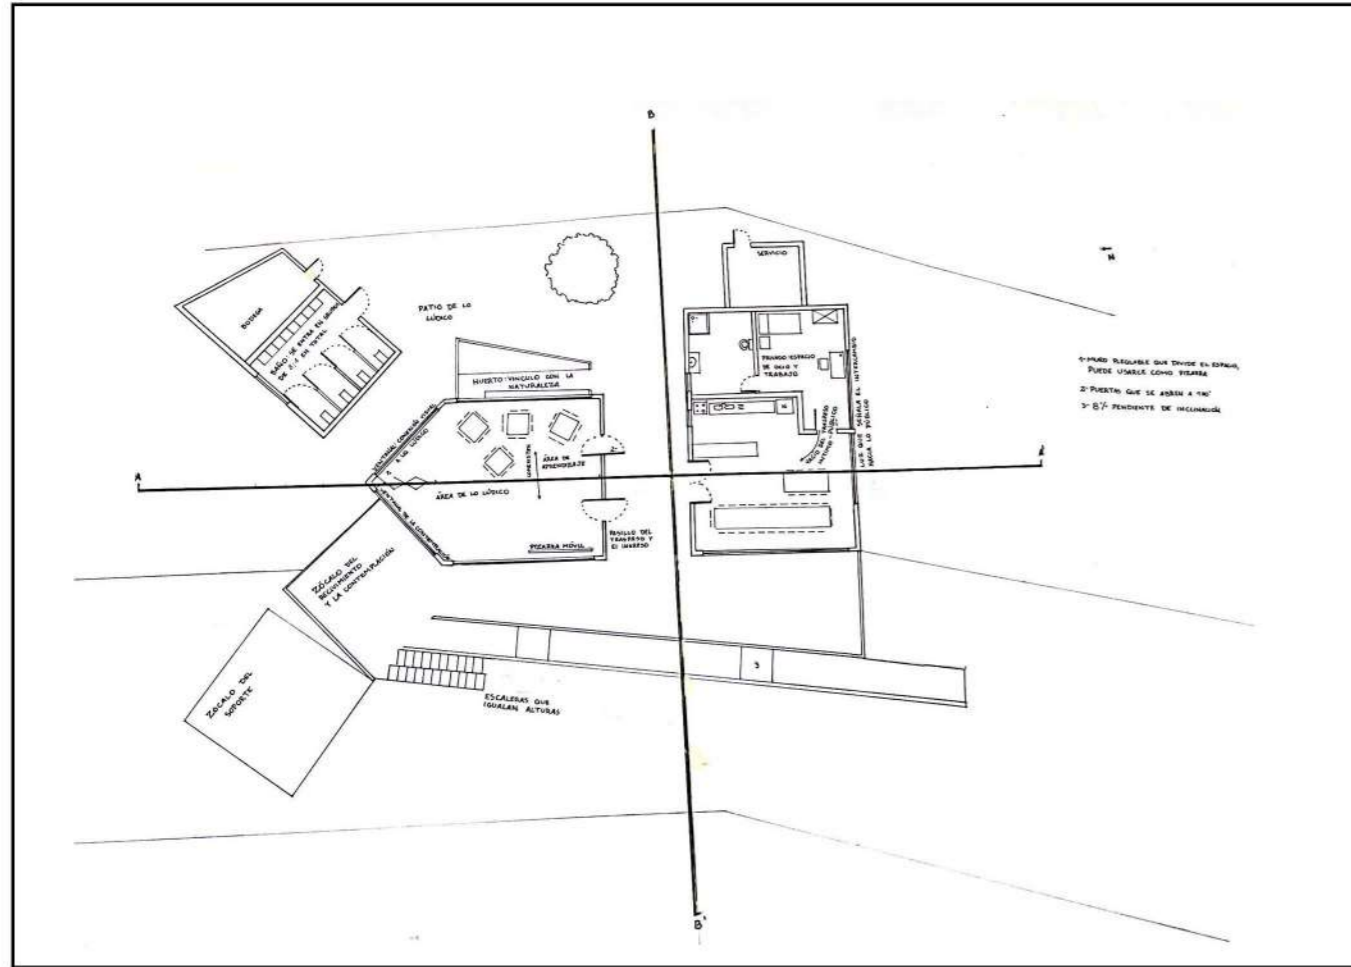


PLANTA

ESCALA: 1/100

CORTE B - B'

ESCALA 1/100

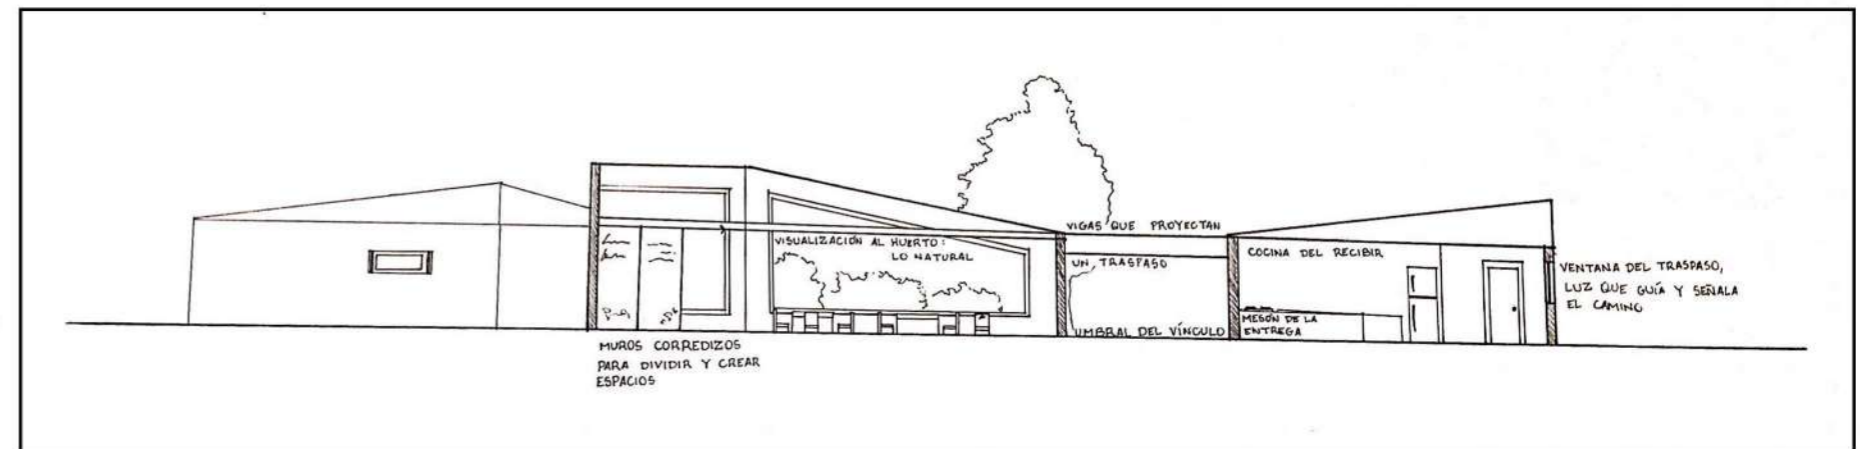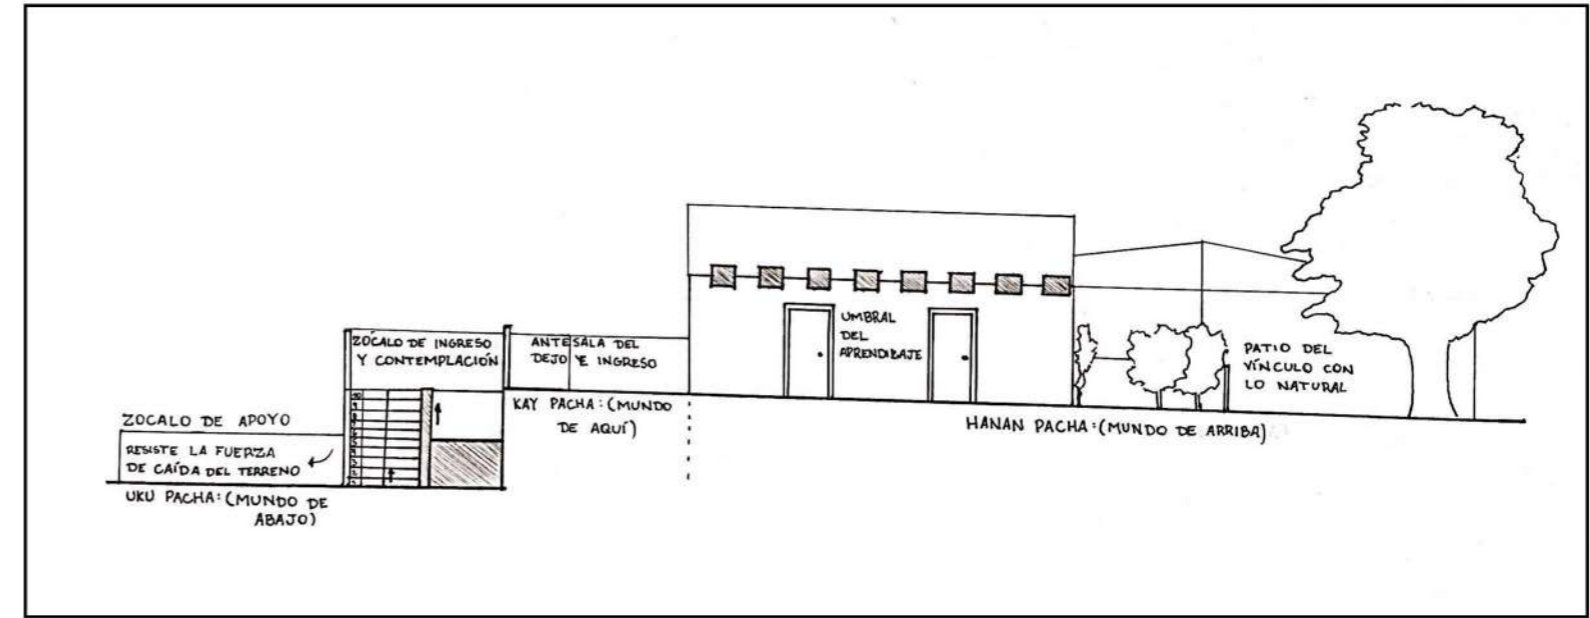

CORTE A - A'

ESCALA: 1/100