


Planta Arquitectura

Acotada, escala 1:150

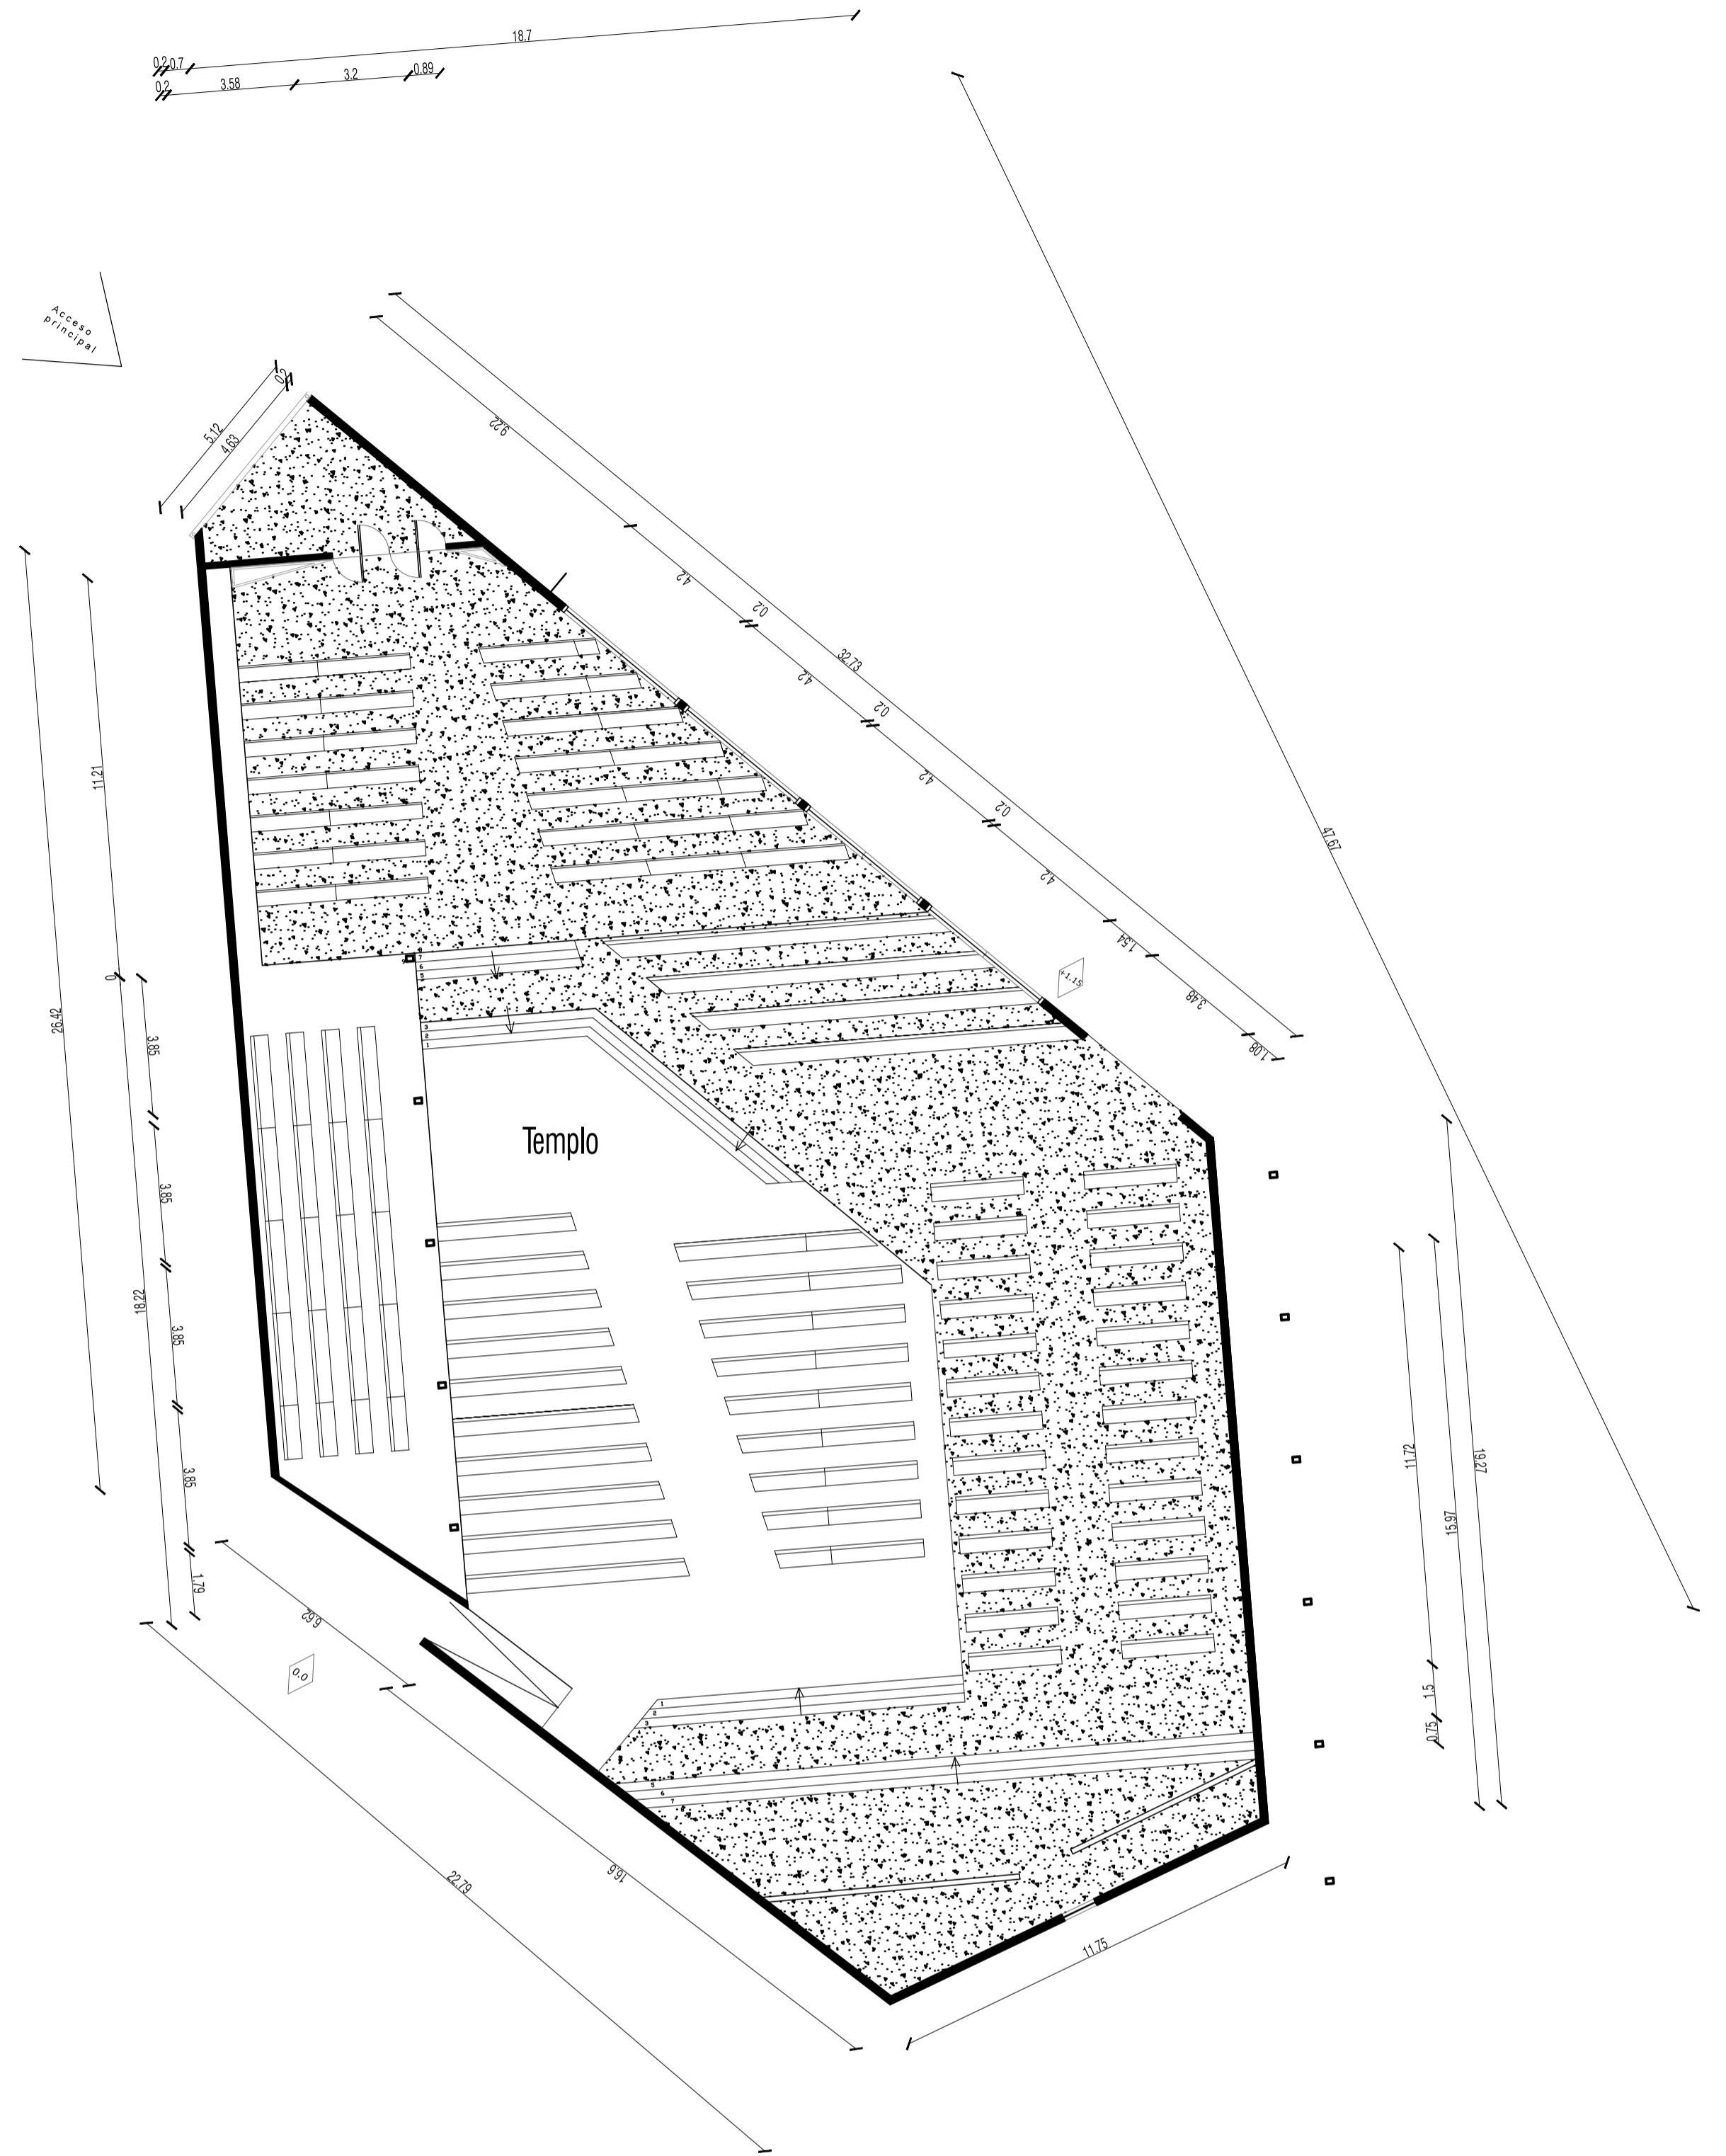

Cuadro de Superficies

Recinto	m2	m2 sup. comp	
A Templo	803.59	803.59	
B Baño 1	15.73	15.73	
C Cocina	47.11	47.11	
D Baño 2	18.69	18.69	Total superficie m2
E Suelos exteriores	467.48	233.74	1118.86

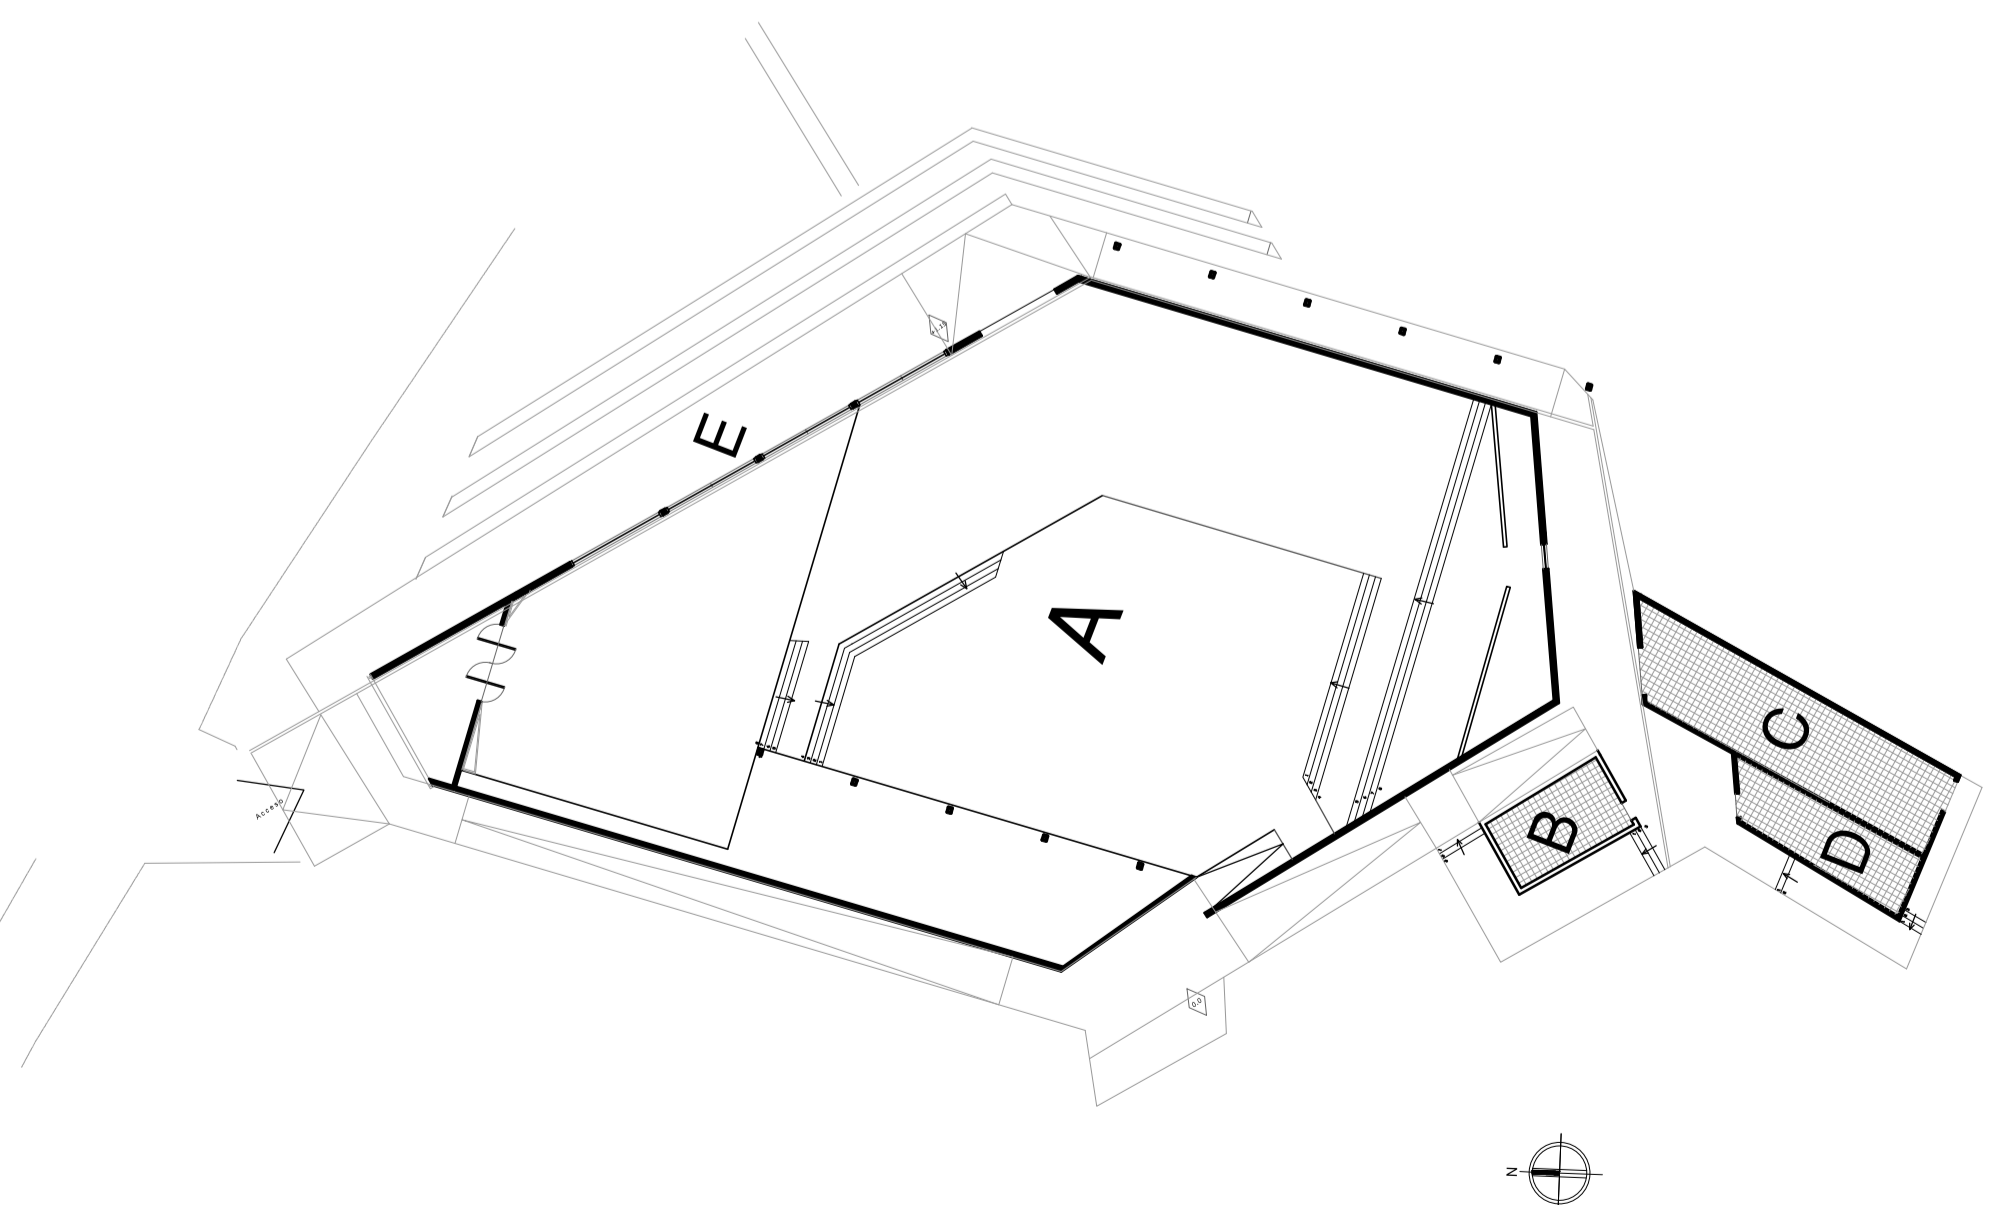


LÁMINA
03

Santuario Shöenstatt Los Pinos

CONTENIDO
Planta arquitectura templo + cuadro de superficies

UBICACIÓN: Sector los pinos
COMUNA: CON CON

ALUMNO : Esmeralda Rodríguez M.
PROFESORES : David Luza, David Jolly
PROFESORES AYUDANTES: Alvaro Mercado, Valentina Requesens

ESCALA

1:150

