



PALCO DILATADO EN QUEBRADA DINÁMICA

UBICACIÓN


Plano Eco-territorial de Santa Julia.
FUENTE: La Ronda Santa Julia

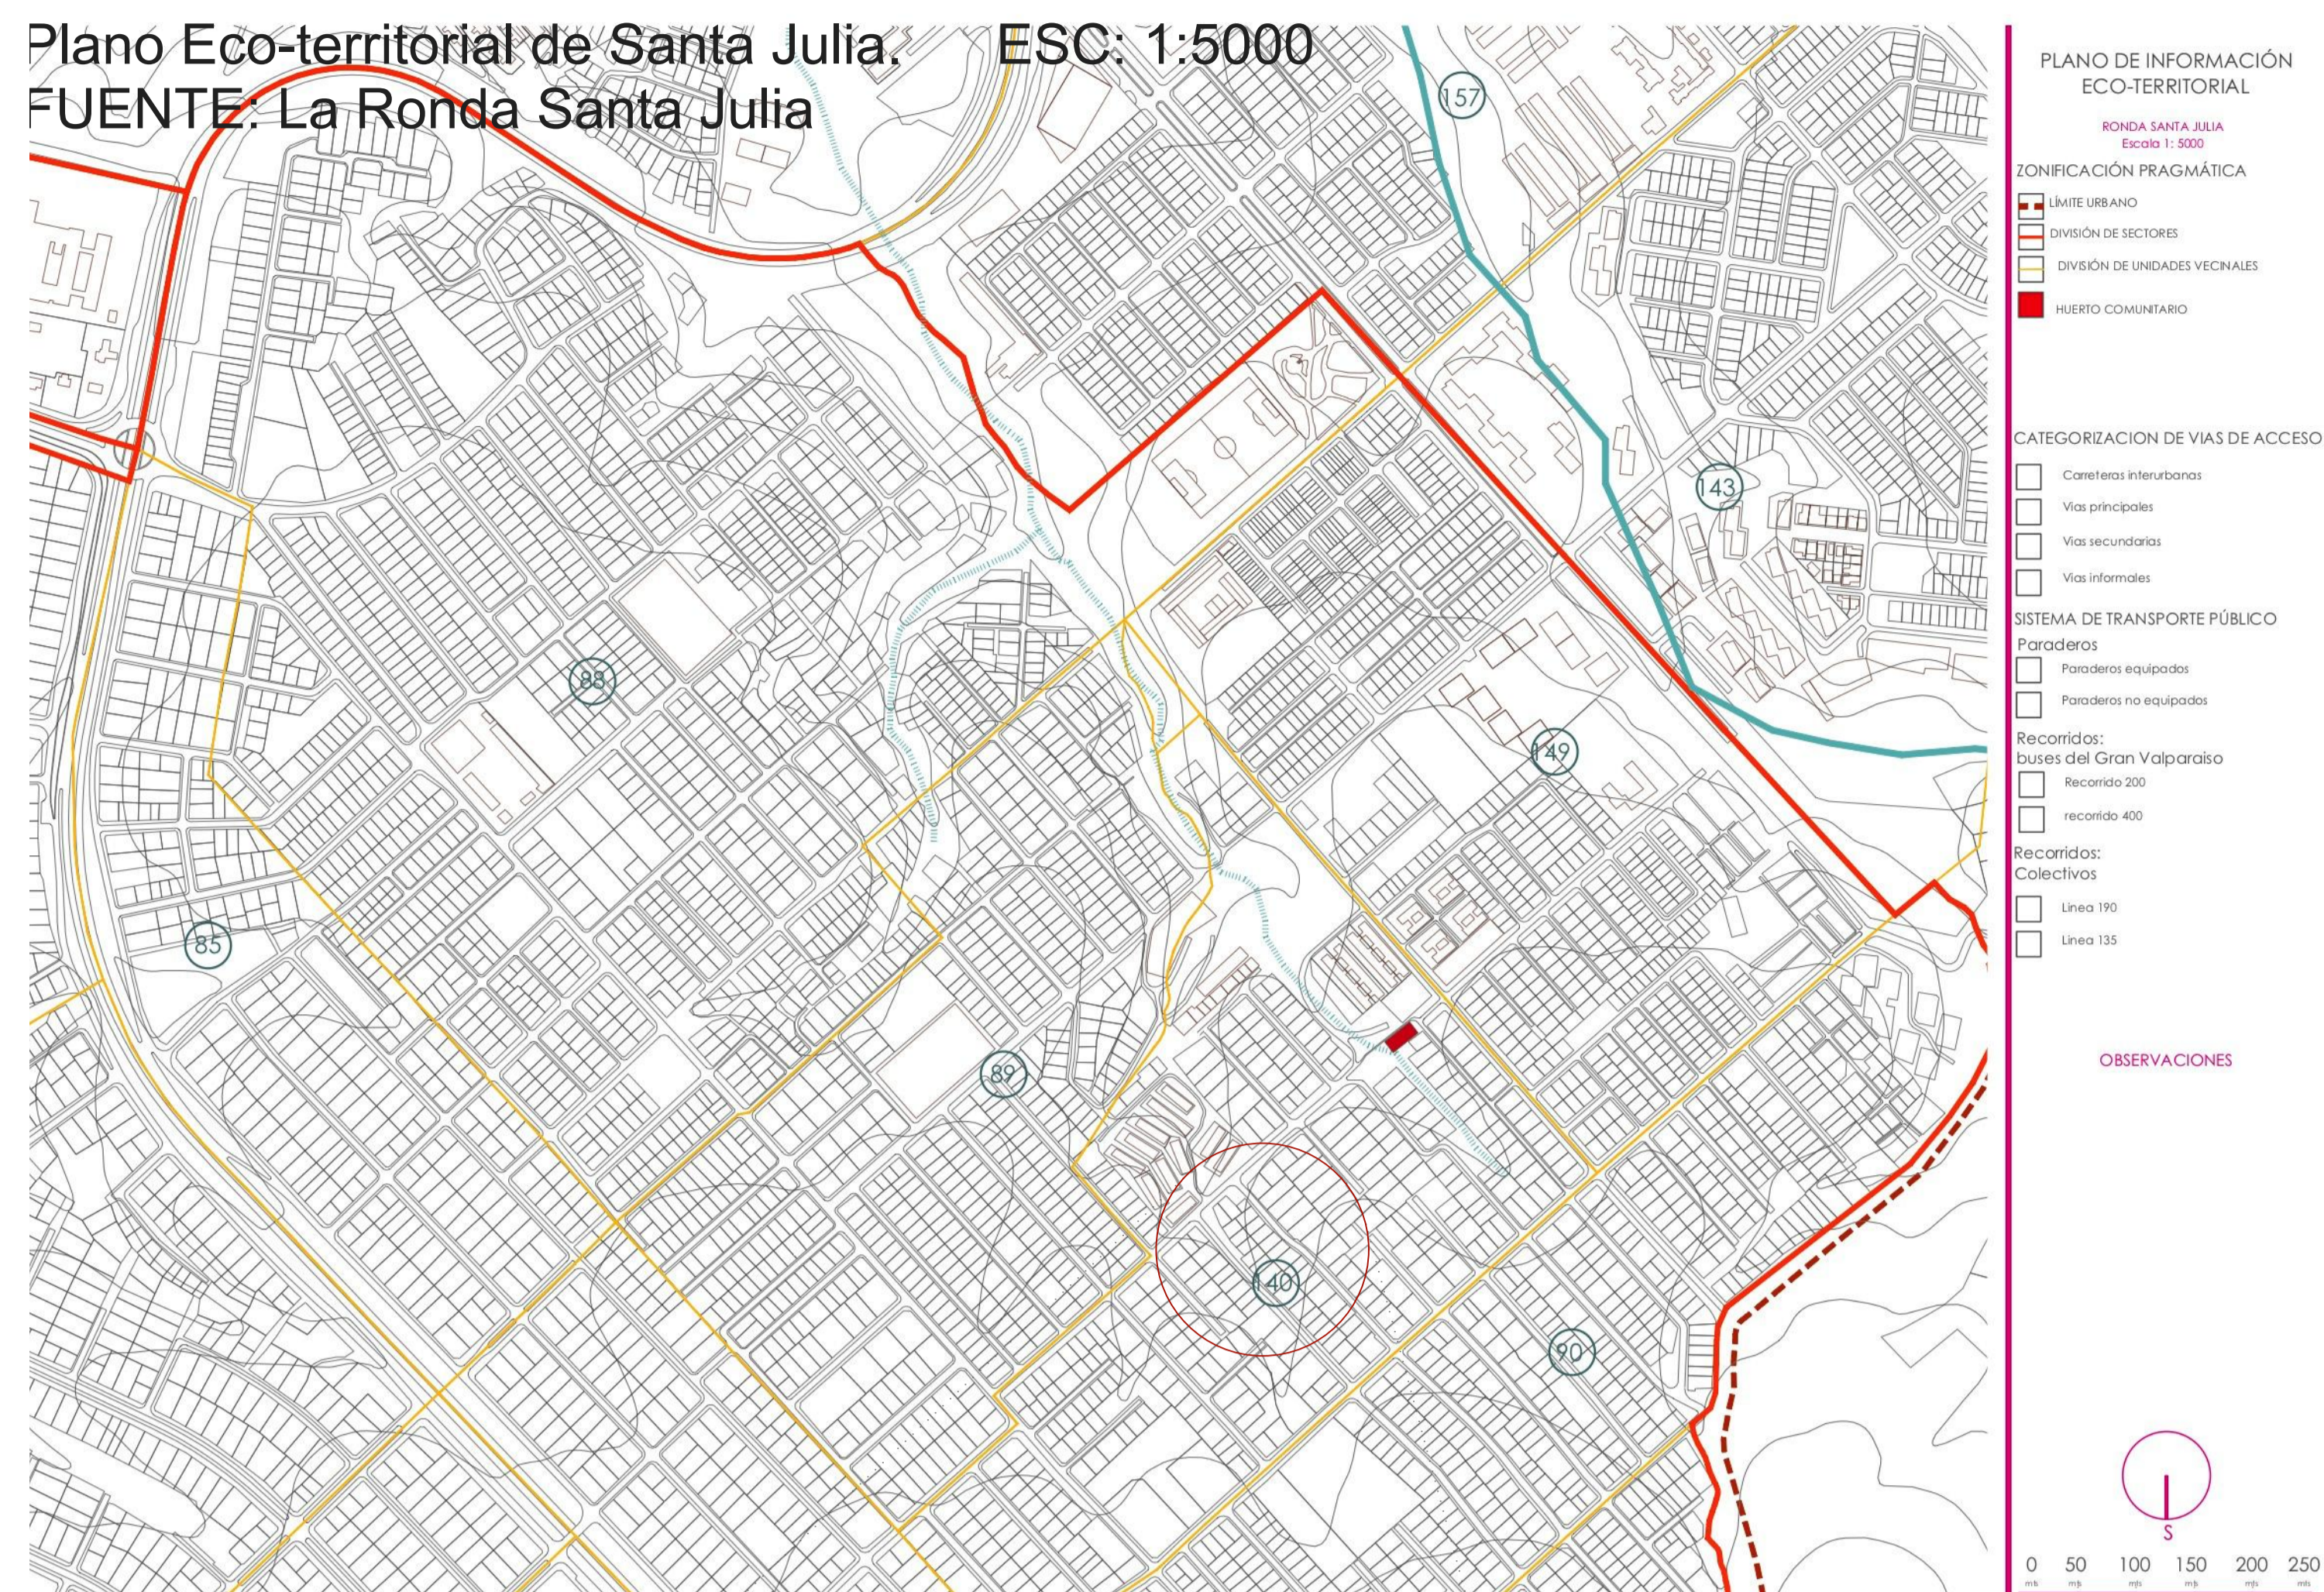


CORTE A

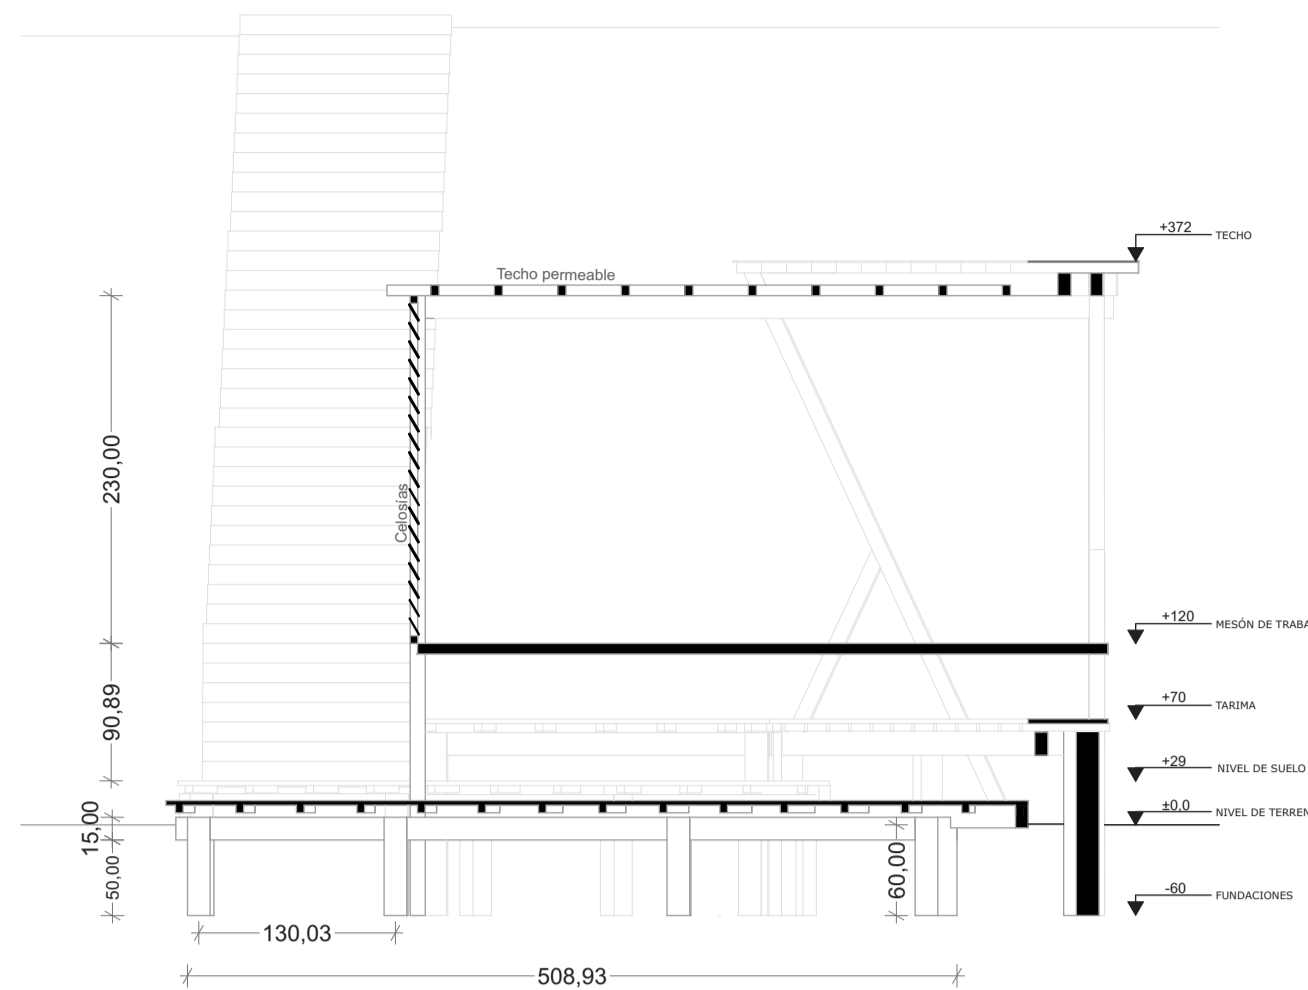

ELEVACIÓN 1

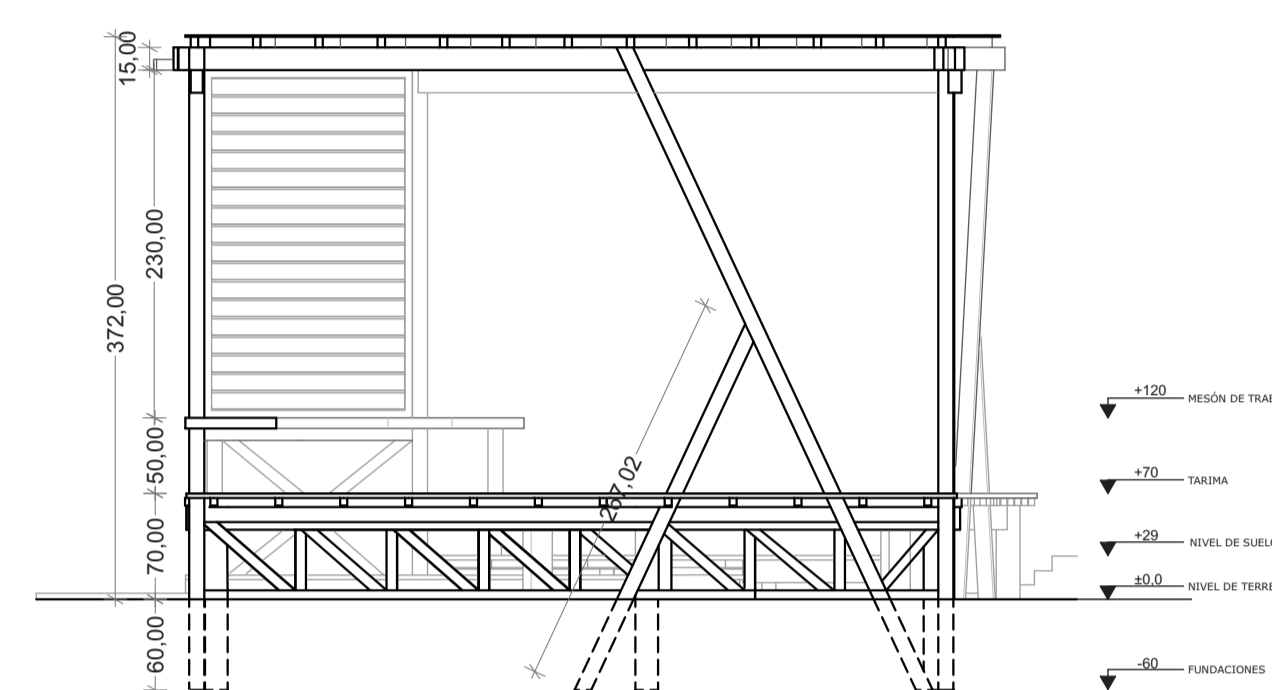


PLANTAS

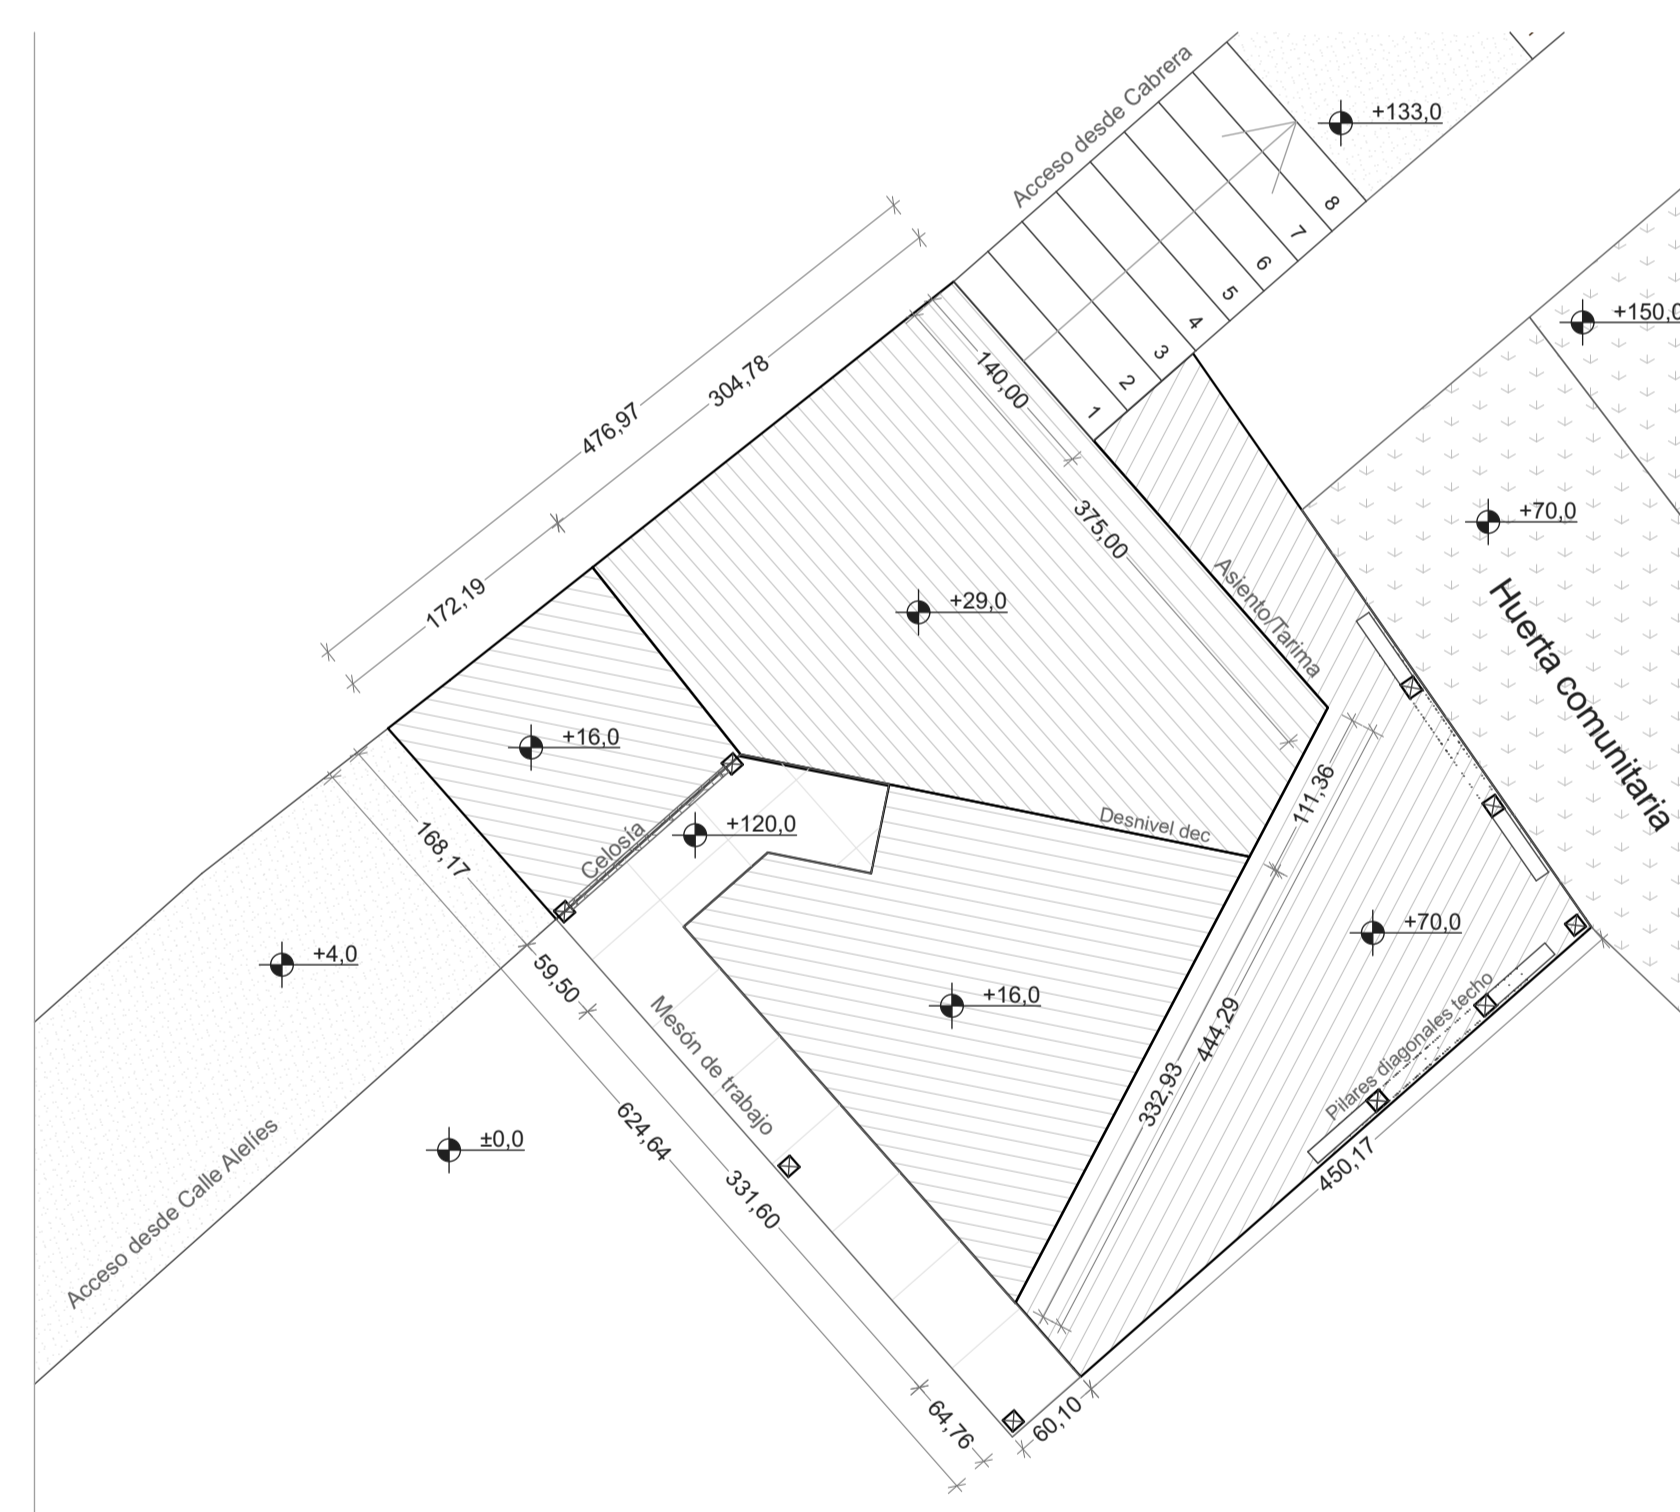

PLANTA A
SUELOS


ESCALA 1:50

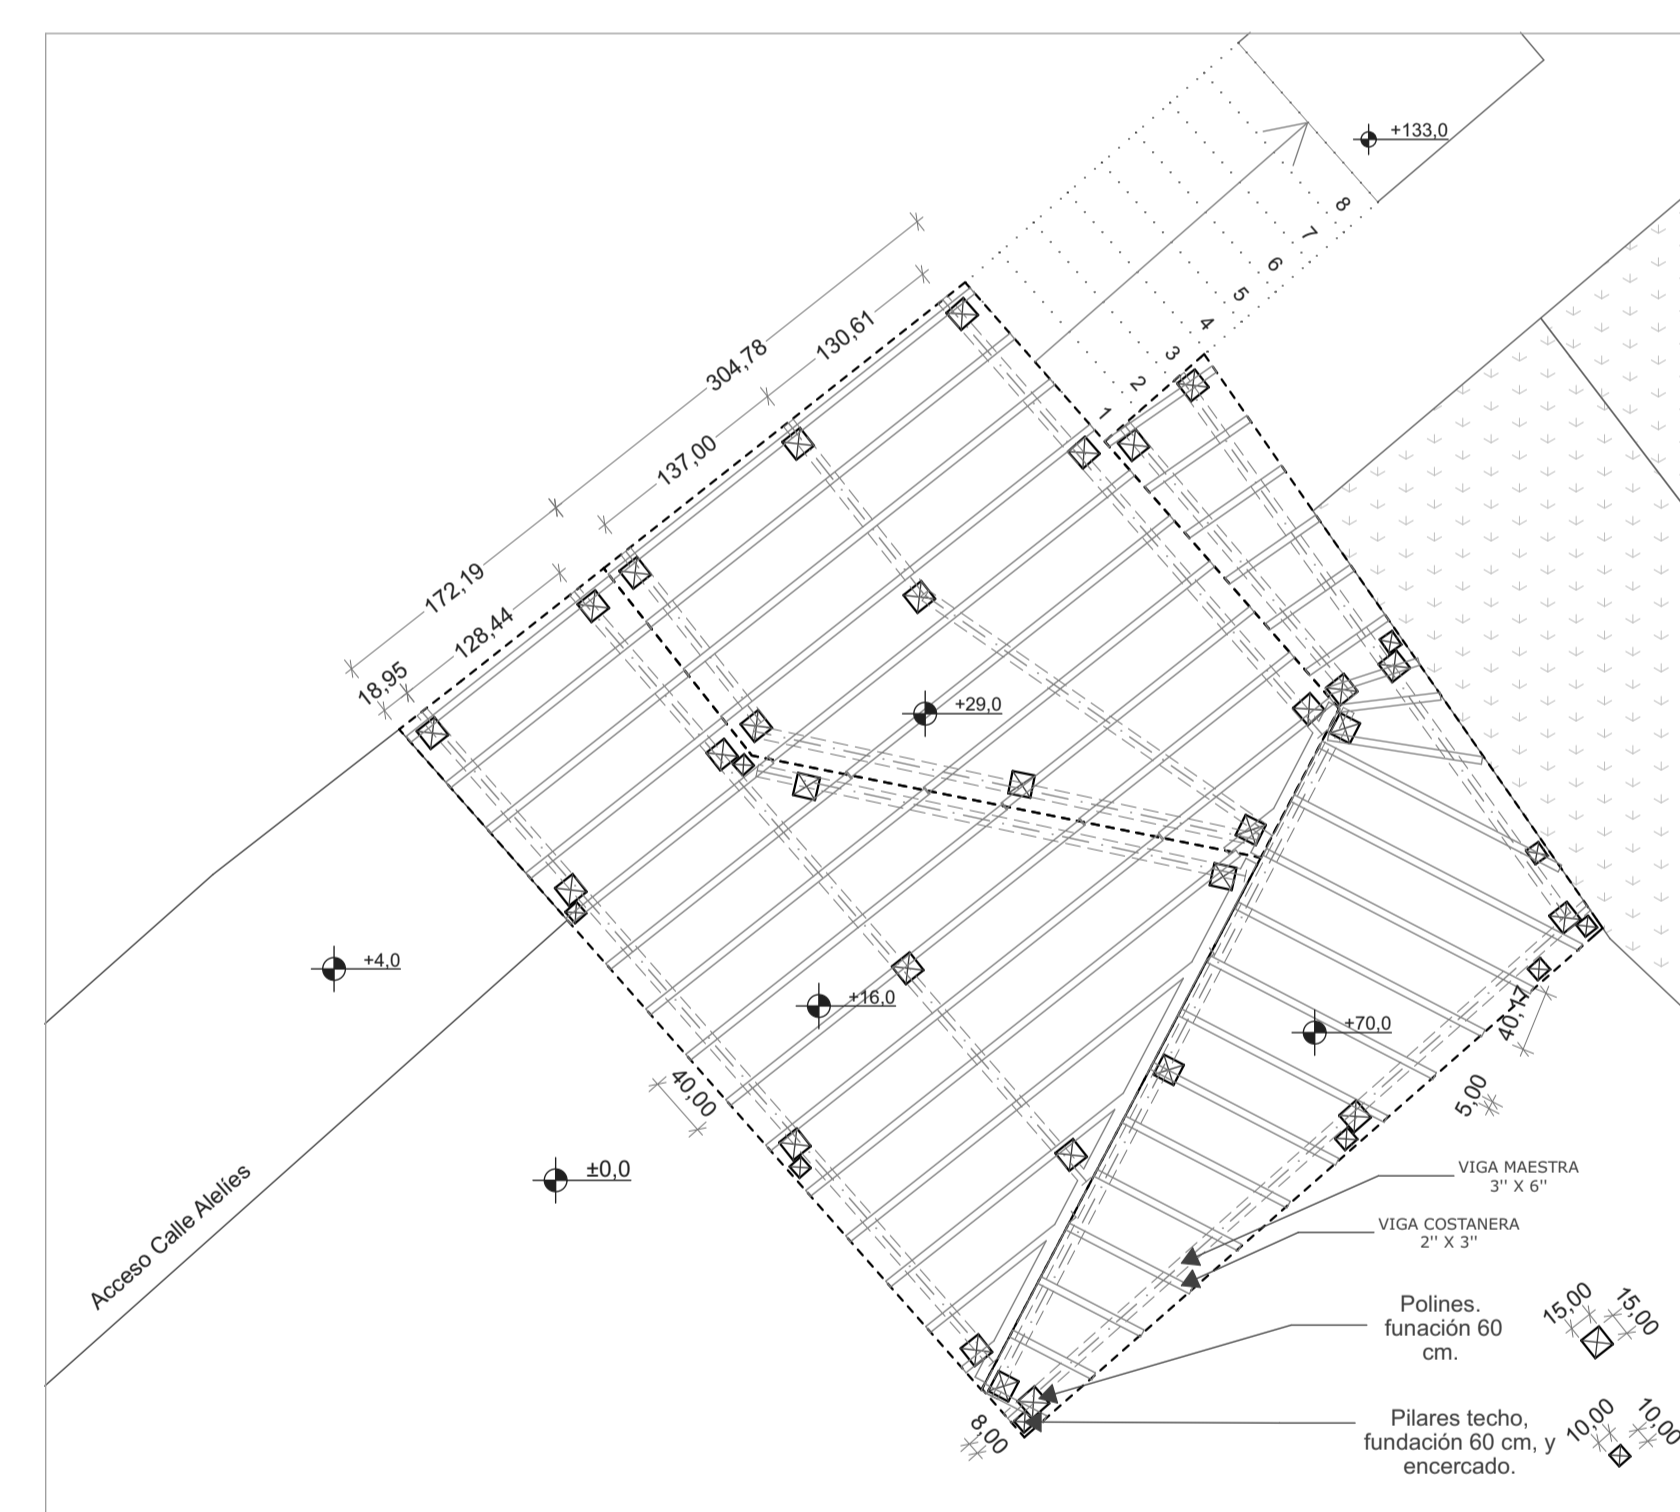

PLANTA C
FUNDACIONES Y ENVIGADO SUELO


ESCALA 1:50

EMPLAZAMIENTO

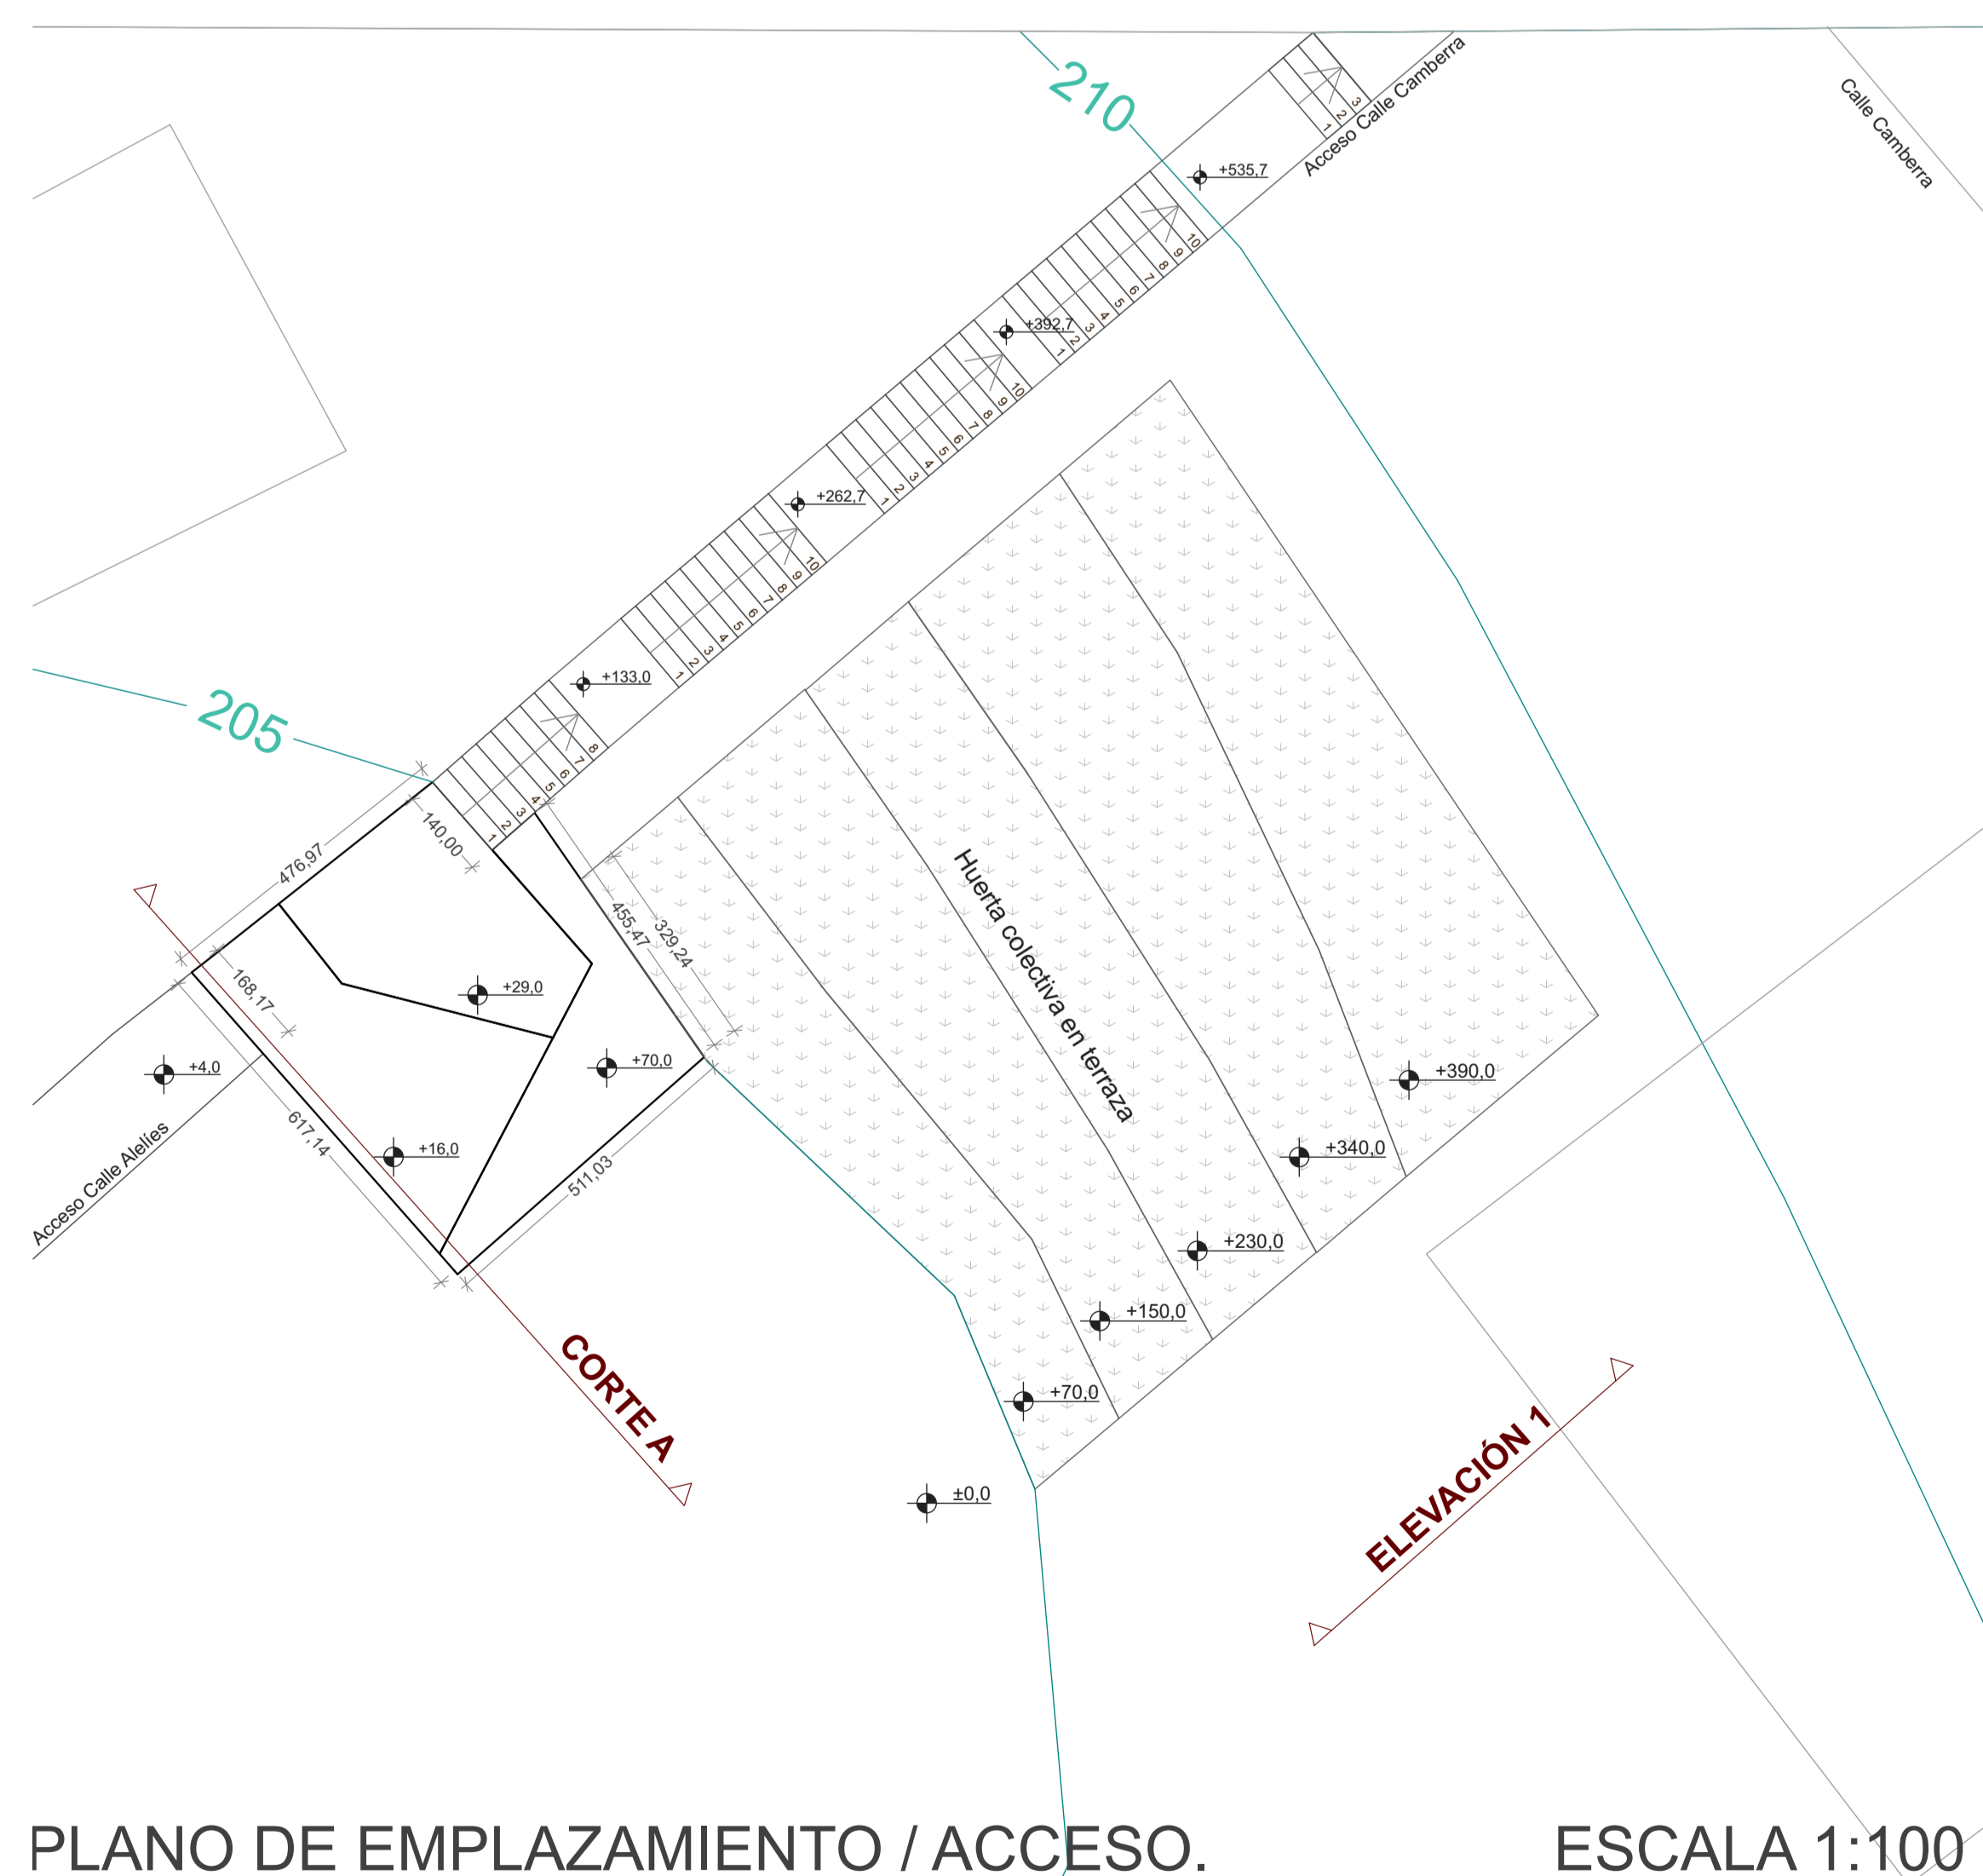

PLANO DE EMPLAZAMIENTO / ACCESO.

ESCALA 1:100

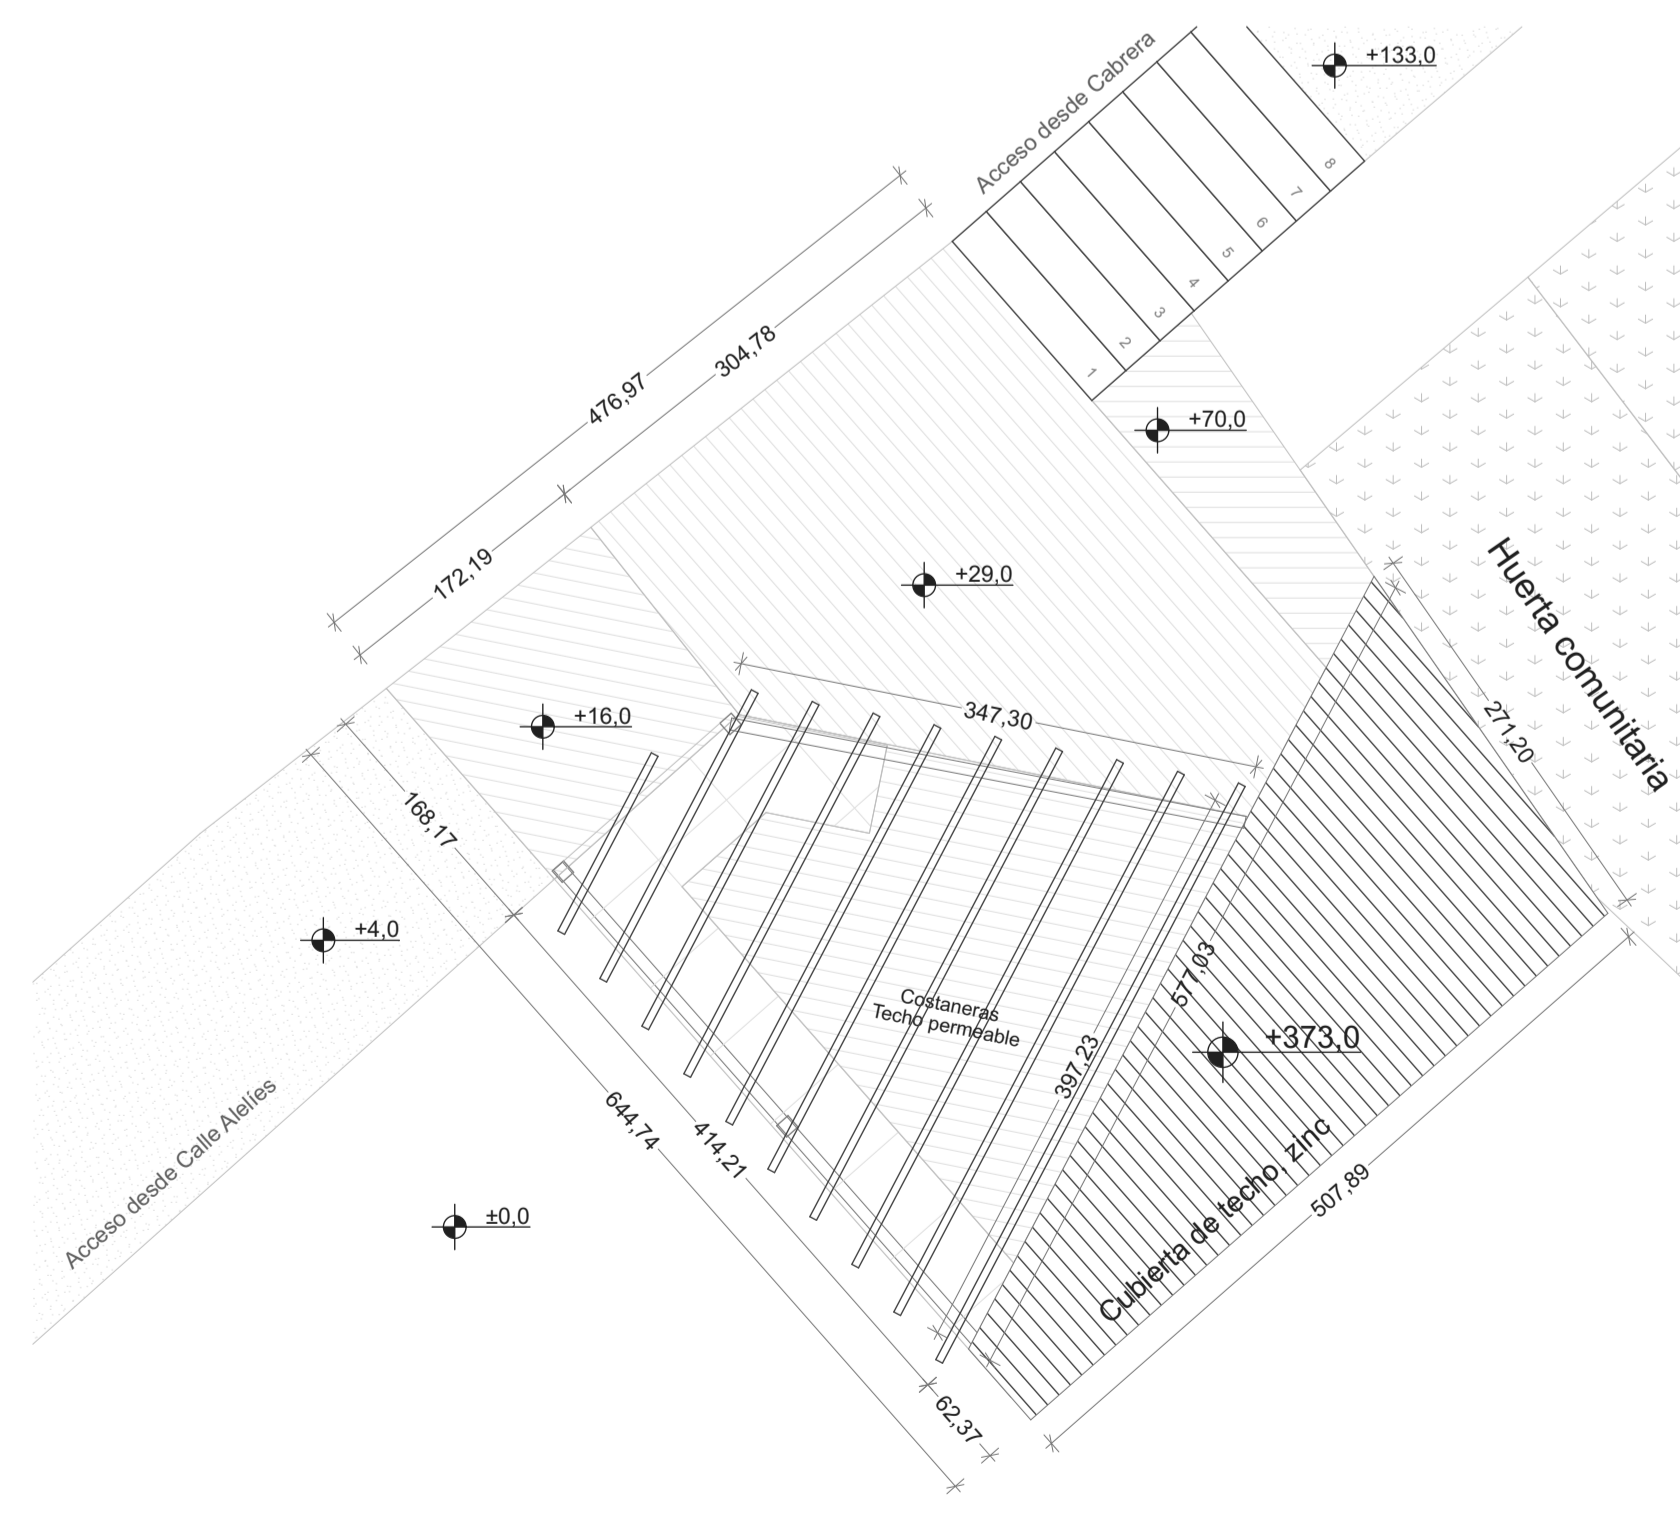

PLANTA B
TECHOS

ESCALA 1:50

PROYECTO
PALCO DILATADO EN QUEBRADA
DINÁMICA

DIBUJANTE
ANA GLORIA KAMPERS

CONTENIDOS
UBICACIÓN
EMPLAZAMIENTO
PLANTA A, B Y C
ELEVACIÓN 1, CORTE A

SIMBOLOGÍA

- Curvas de nivel
- Nivel de terreno o piso
- Espacio de la huerta
- Punto de vista elevación/corte

Fuente de Plano Eco-territorial: La Ronda Santa Julia

FECHA

09 de julio
de 2020

ESCALA

1:50
o indicado

