



LAMINA

01

PROYECTO 3 CUBÍCULAS

CONTENIDO

PLANTA EMPLAZAMIENTO

ALUMNO: NICOLÁS GALLO RINGELING.


TALLER: V AÑO, NOVENA ETAPA


PROFESORES: DAVID JOLLY, DAVID LUZA, OSCAR ANDRADE (A), EDUARDO RETAMALES (A).

ESCALA


1:500

N

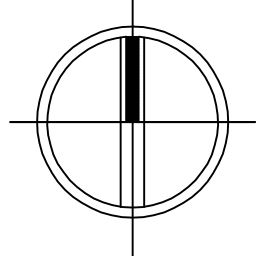


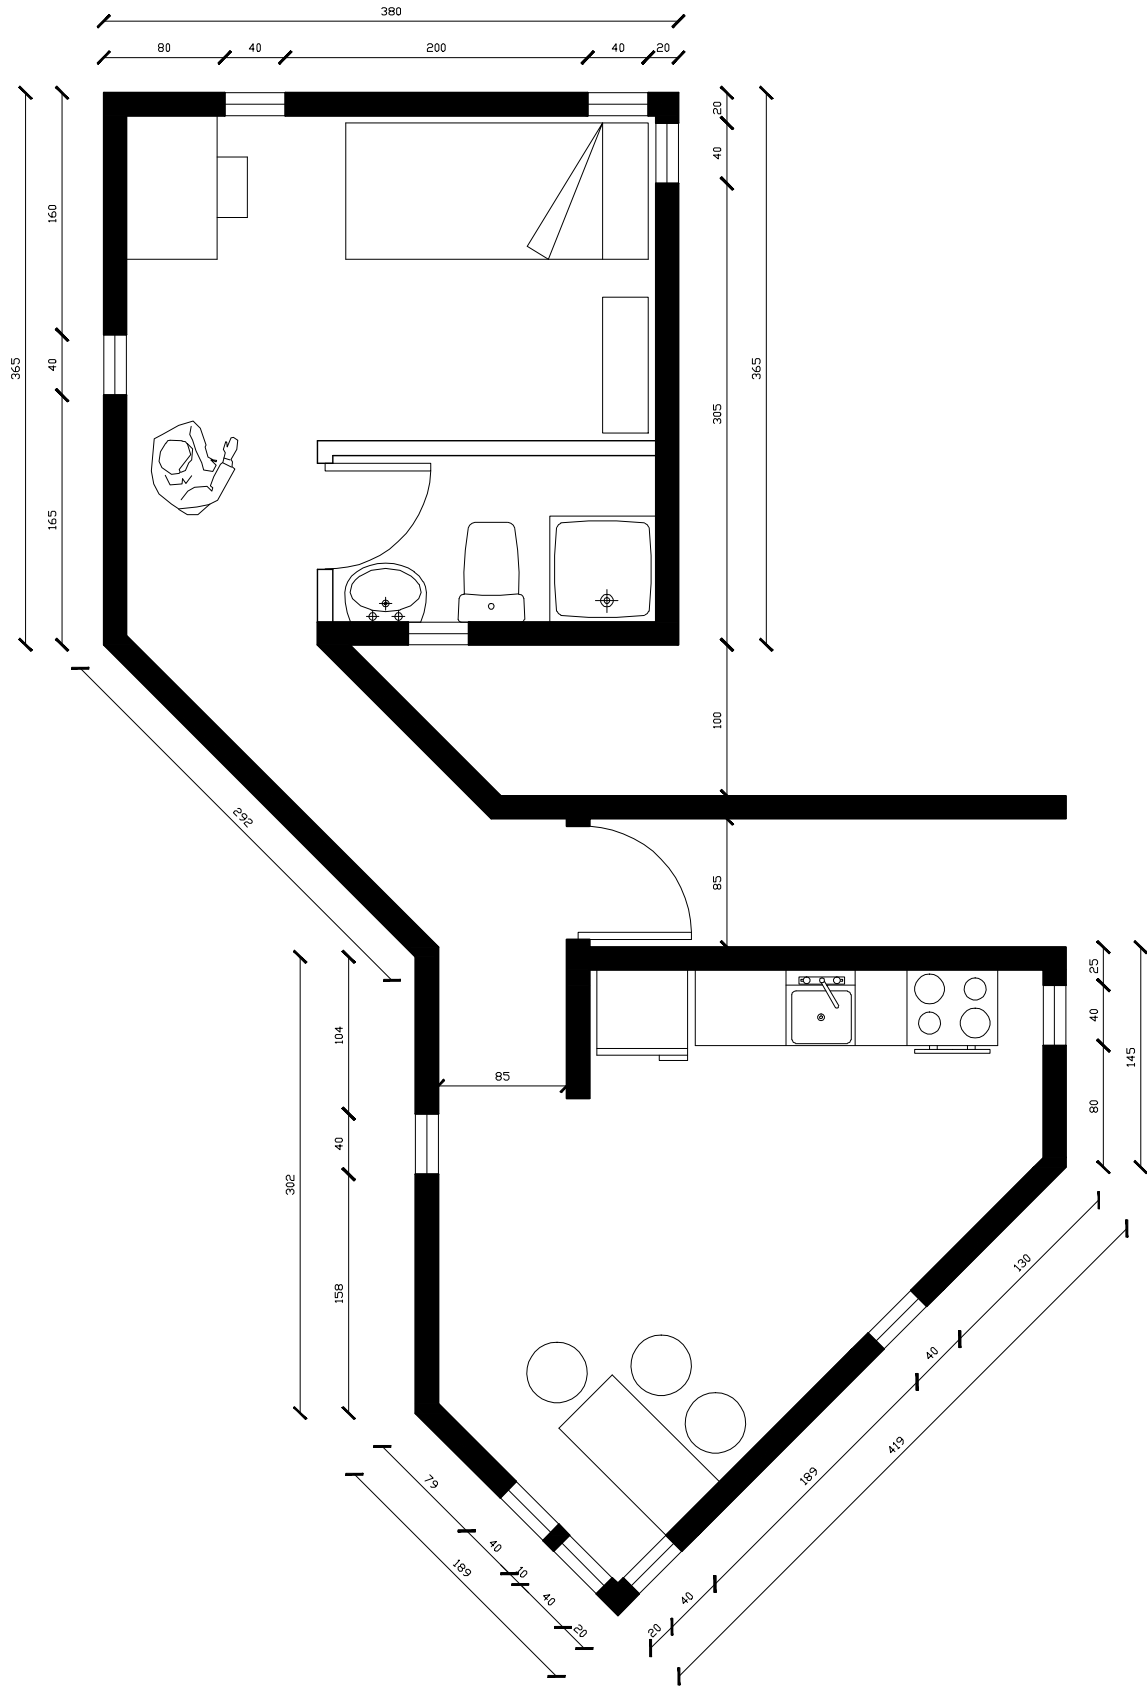

PLANTA CUBÍCULA TIPO A
ESCALA 1:50

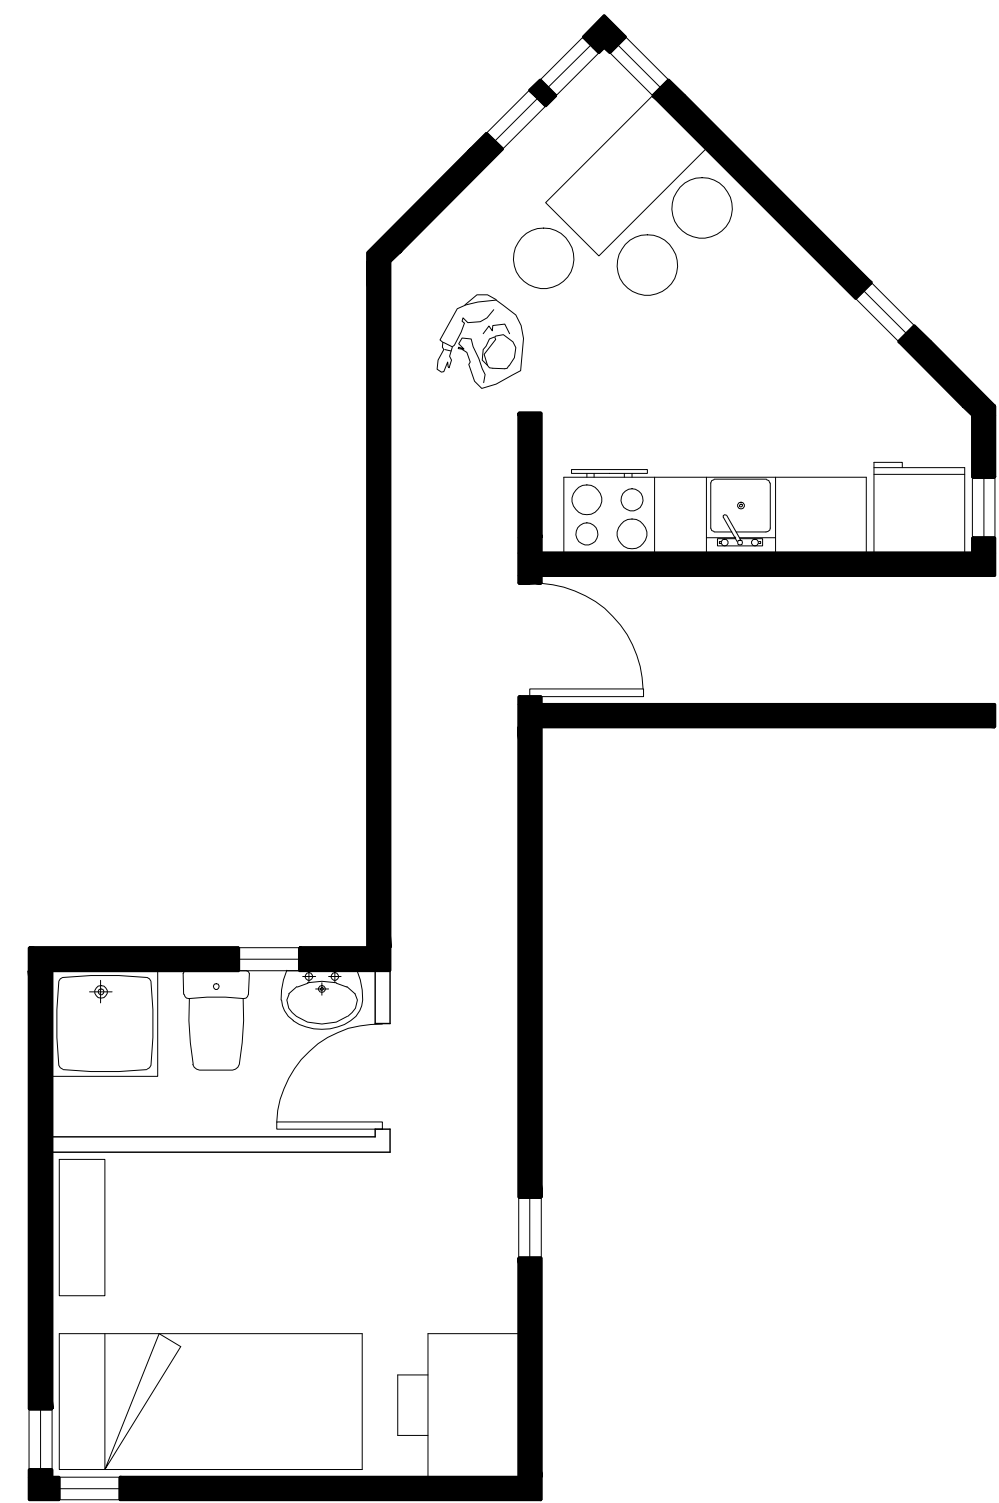

PLANTA CUBÍCULA TIPO B
ESCALA 1:50

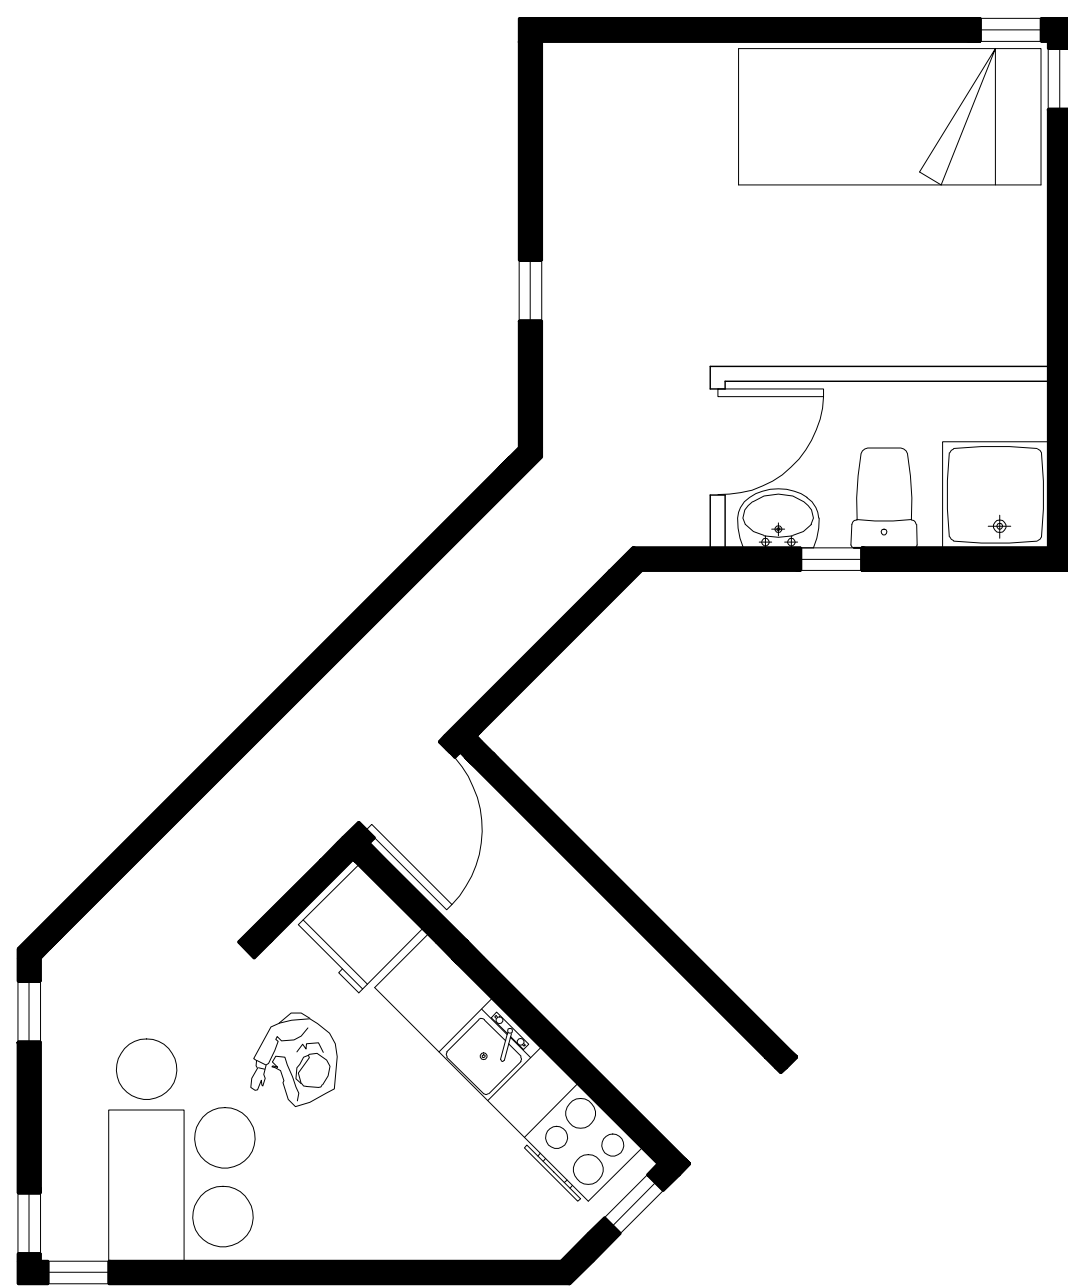

PLANTA CUBÍCULA TIPO C
ESCALA 1:50

LAMINA

02

PROYECTO 3 CUBÍCULAS

CONTENIDO

PLANTA ARQUITECTURA

ALUMNO: NICOLÁS GALLO RINGELING.


TALLER: V AÑO, NOVENA ETAPA



PROFESORES: DAVID JOLLY, DAVID LUZA, OSCAR ANDRADE (A), EDUARDO RETAMALES (A).

ESCALA


1:50

N

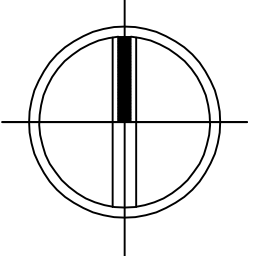


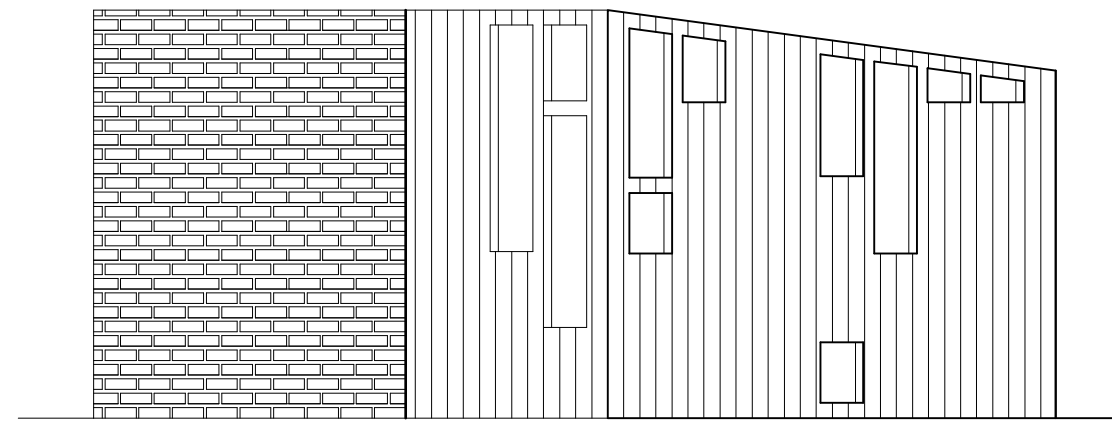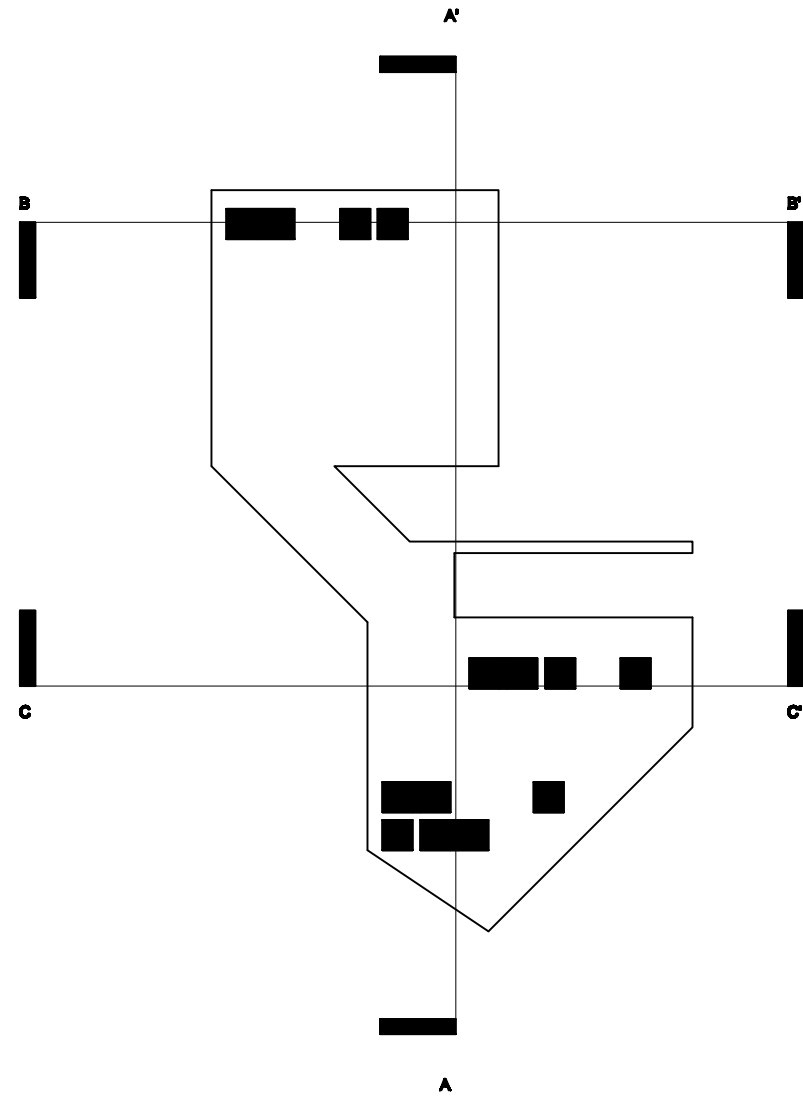


ELEVACIÓN NORTE
ESCALA 1:50

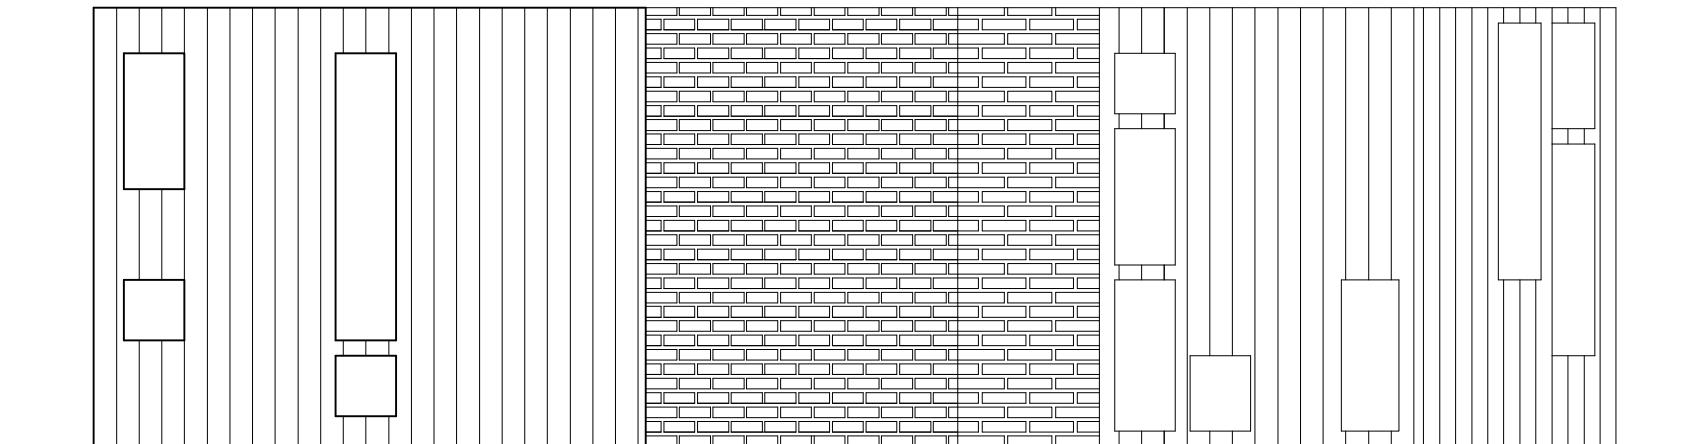


ELEVACIÓN ORIENTE
ESCALA 1:50

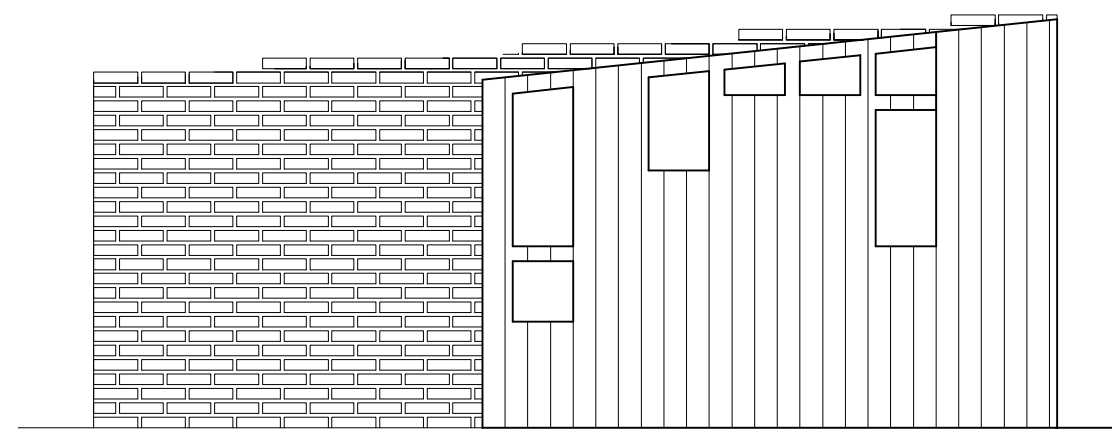


ELEVACIÓN SUR
ESCALA 1:50

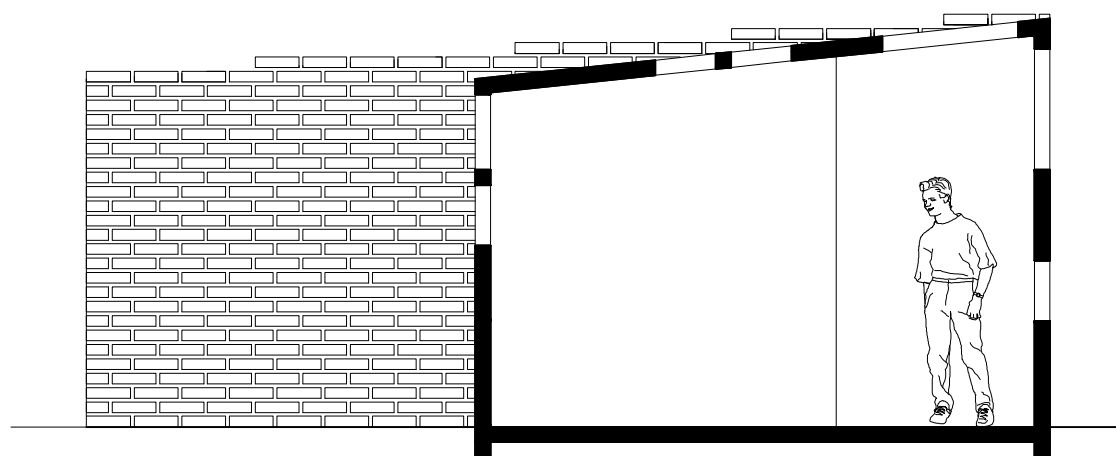


CORTE B-B'
ESCALA 1:50

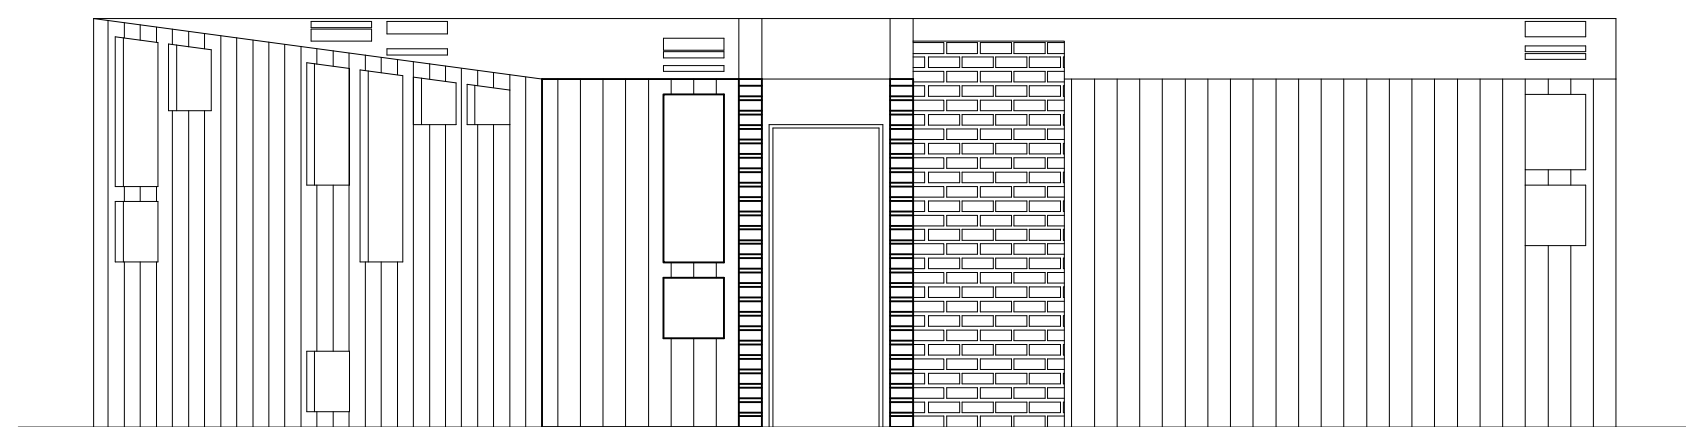

ELEVACIÓN PONIENTE
ESCALA 1:50

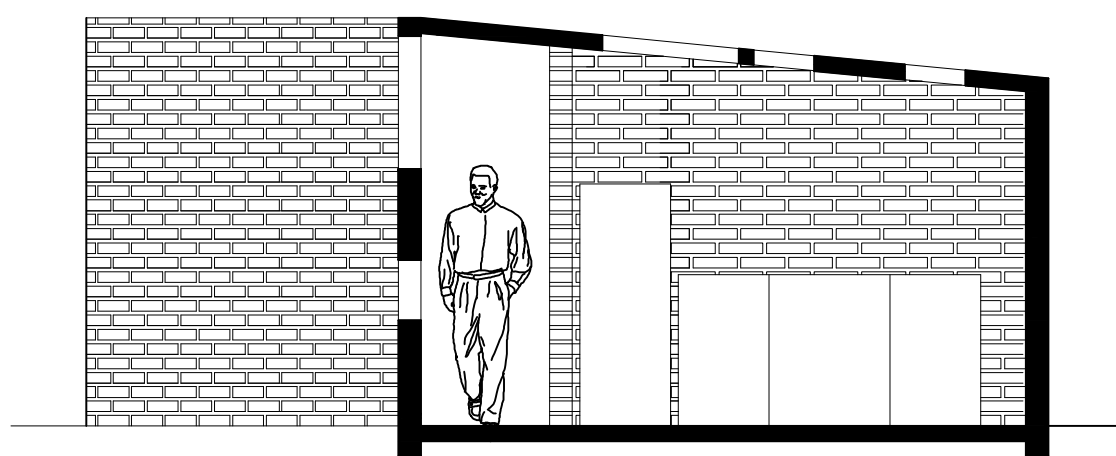

CORTE C-C'
ESCALA 1:50

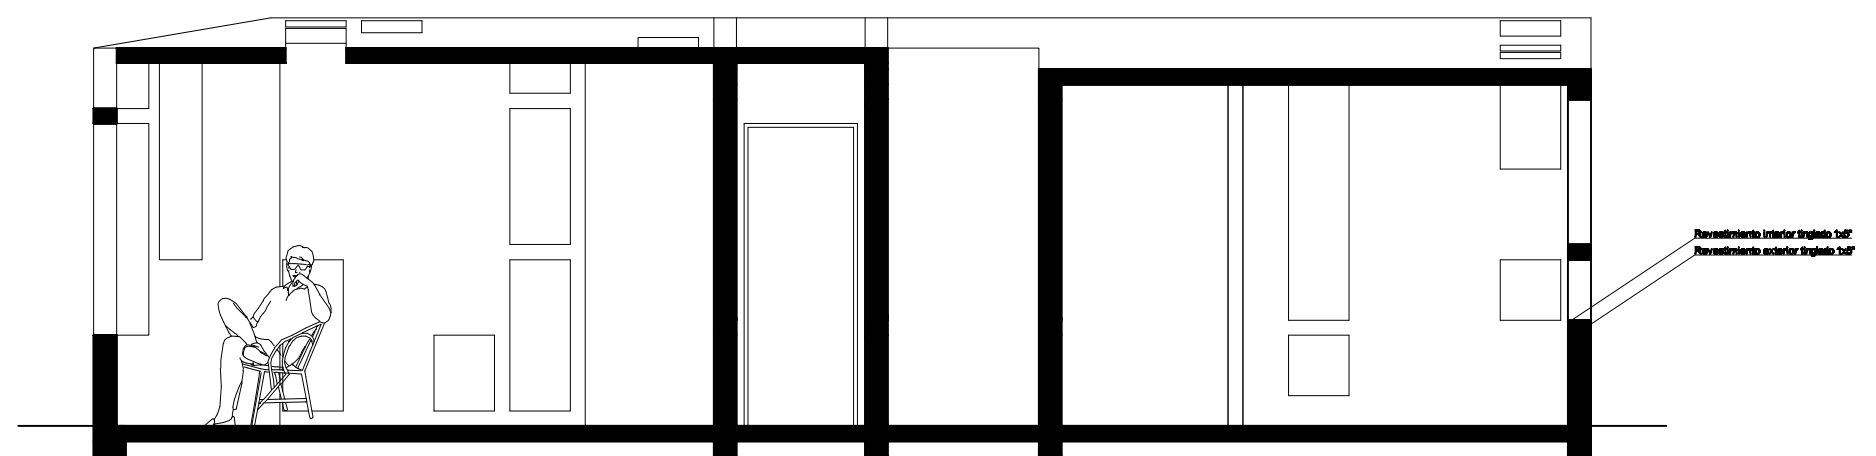

CORTE A-A'
ESCALA 1:50

LAMINA

03

PROYECTO 3 CUBÍCULAS

CONTENIDO

ELVACIONES Y CORTES

ALUMNO: NICOLÁS GALLO RINGELING.


TALLER: V AÑO, NOVENA ETAPA


PROFESORES: DAVID JOLLY, DAVID LUZA, OSCAR ANDRADE (A), EDUARDO RETAMALES (A).

ESCALA

1:150

N

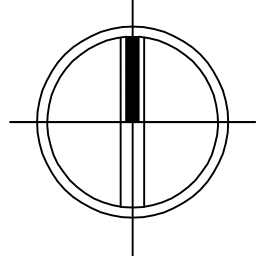

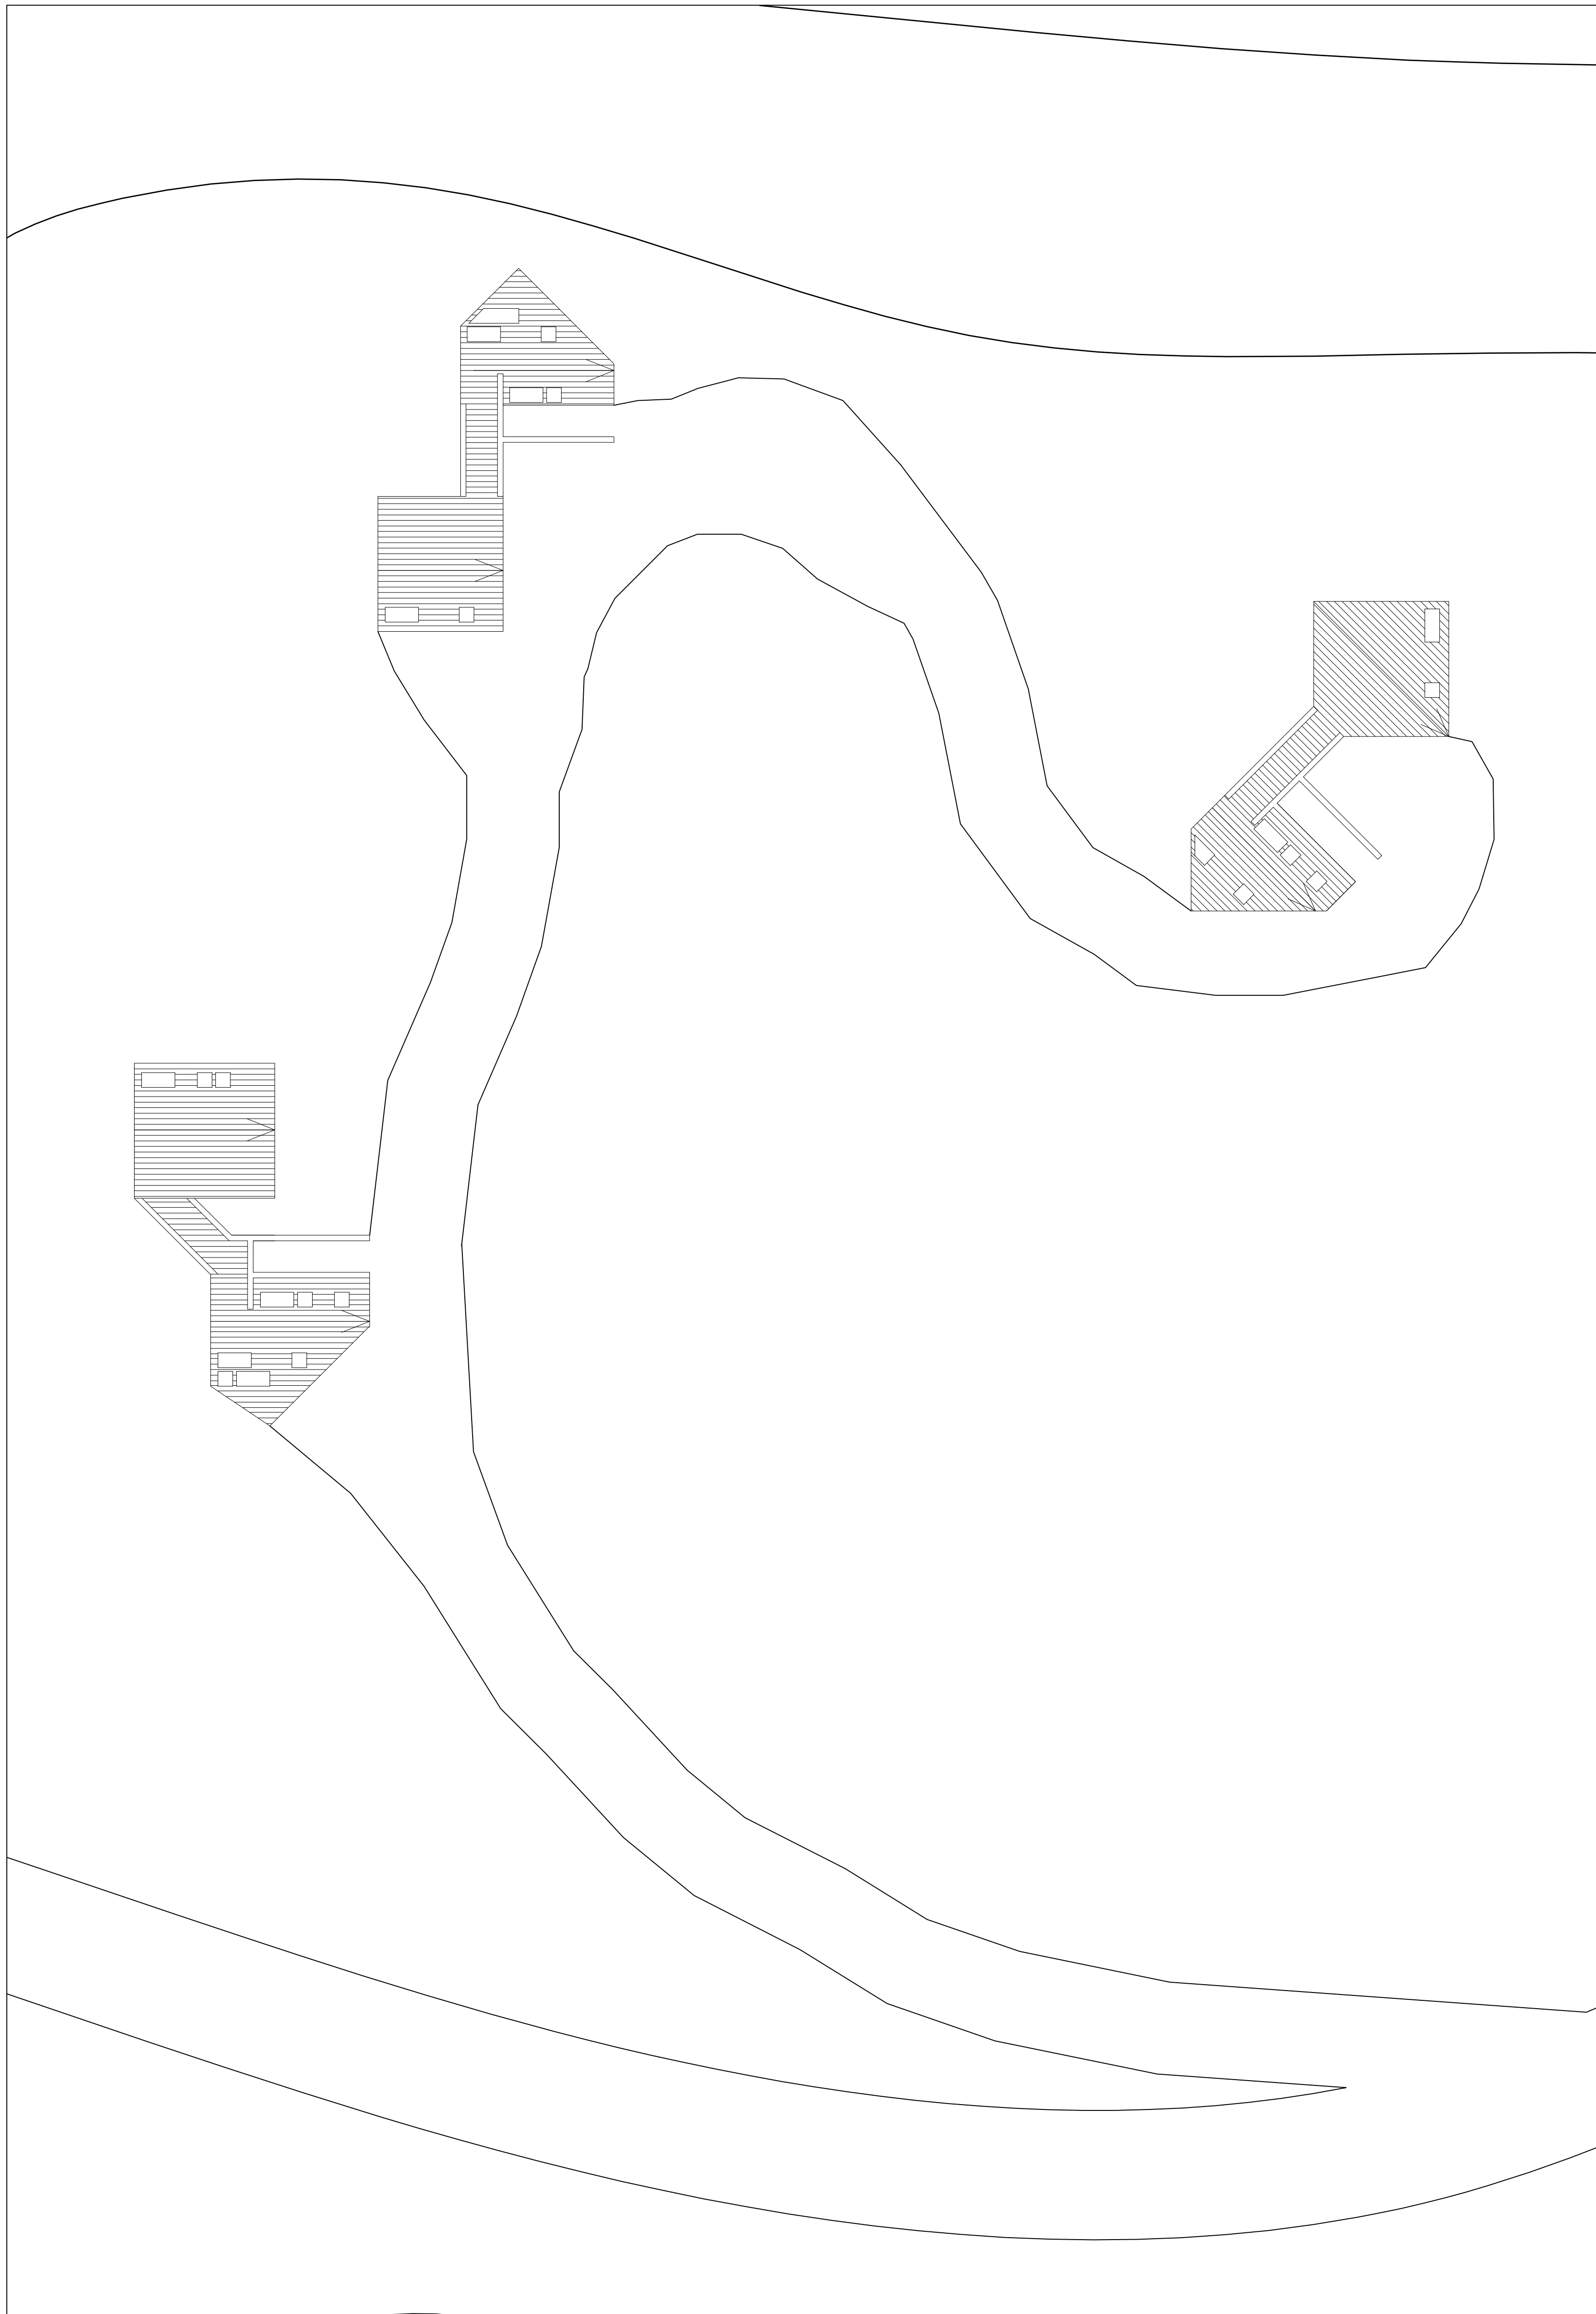

LAMINA

05

PROYECTO 3 CUBÍCULAS

CONTENIDO

PLANTA TECHUMBRES

ALUMNO: NICOLÁS GALLO RINGELING.

TALLER: V AÑO, NOVENA ETAPA

PROFESORES: DAVID JOLLY, DAVID LUZA, OSCAR ANDRADE (A), EDUARDO RETAMALES (A).

ESCALA

1:100

N

