




7.1 ALZADO NORTE  
ESCALA : 1:250

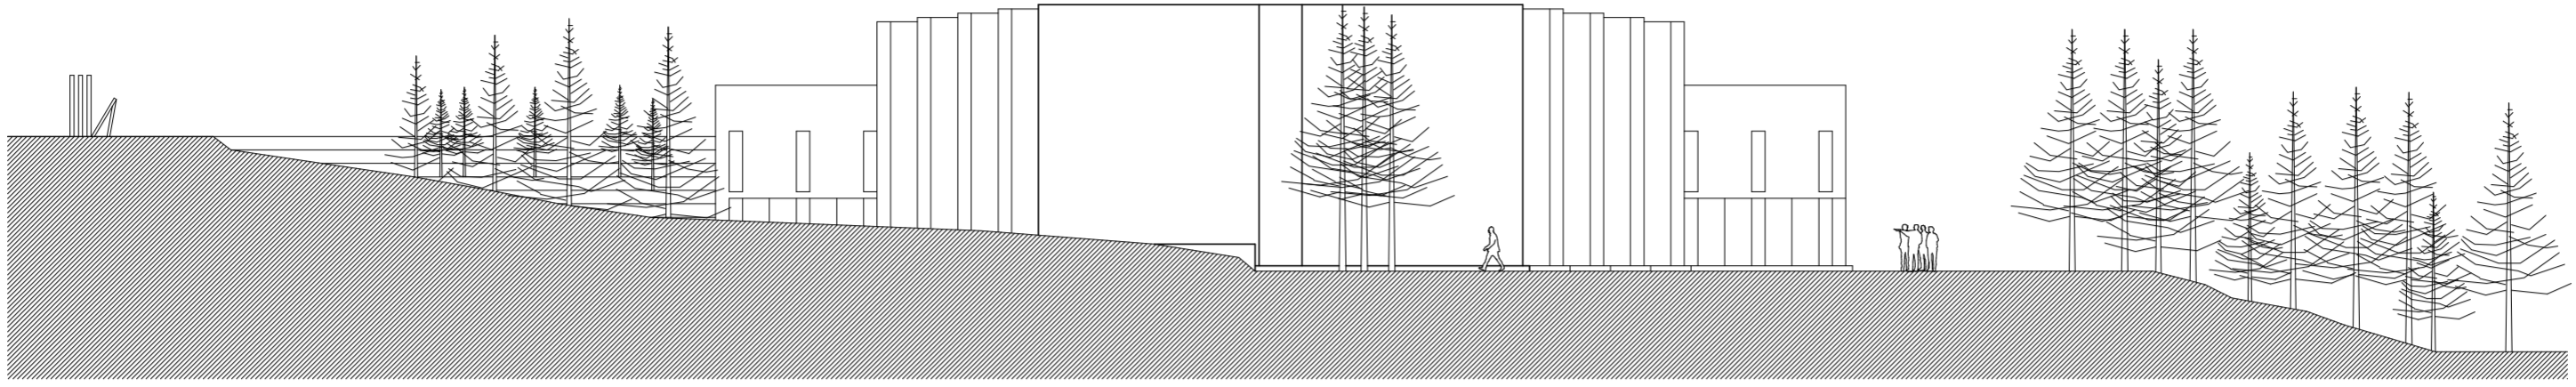

7.2 ALZADO SUR  
ESCALA : 1:250

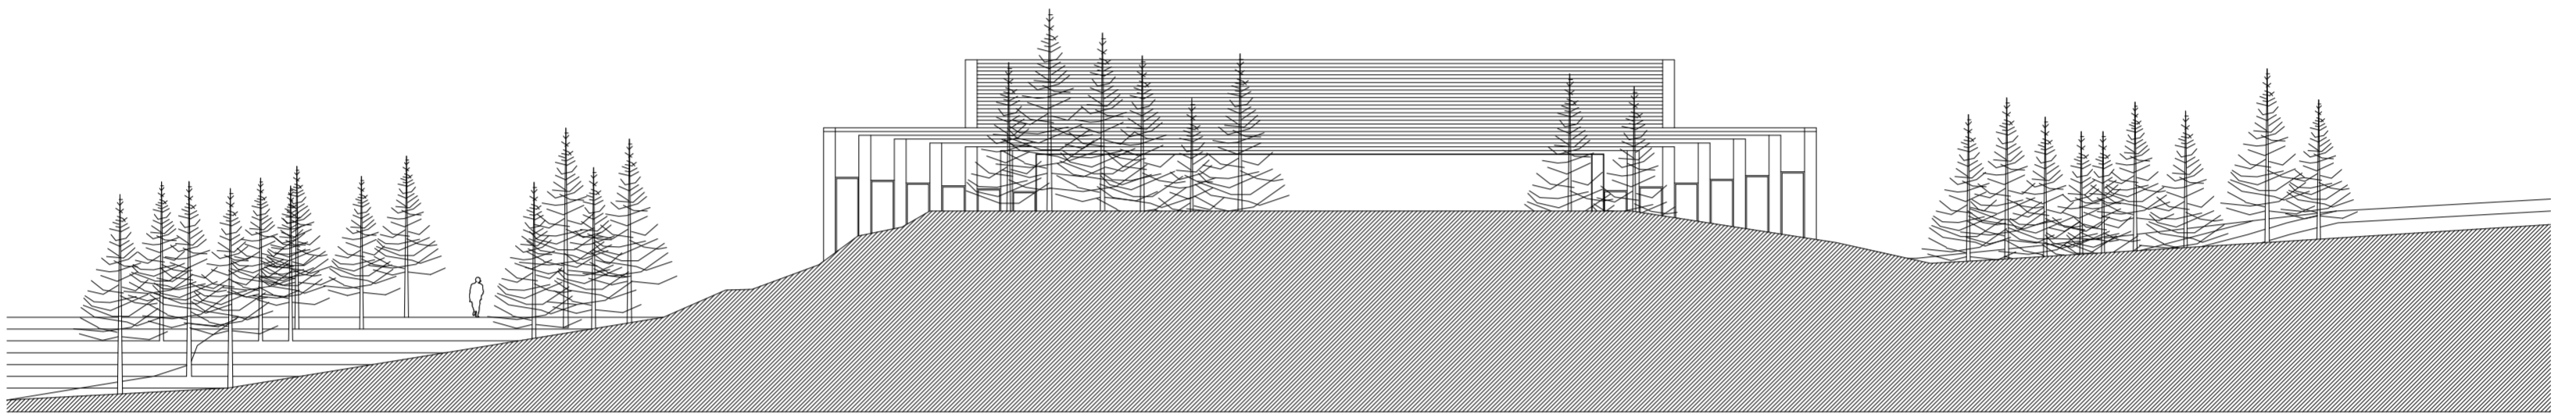

7.3 ALZADO NORTE  
ESCALA : 1:250

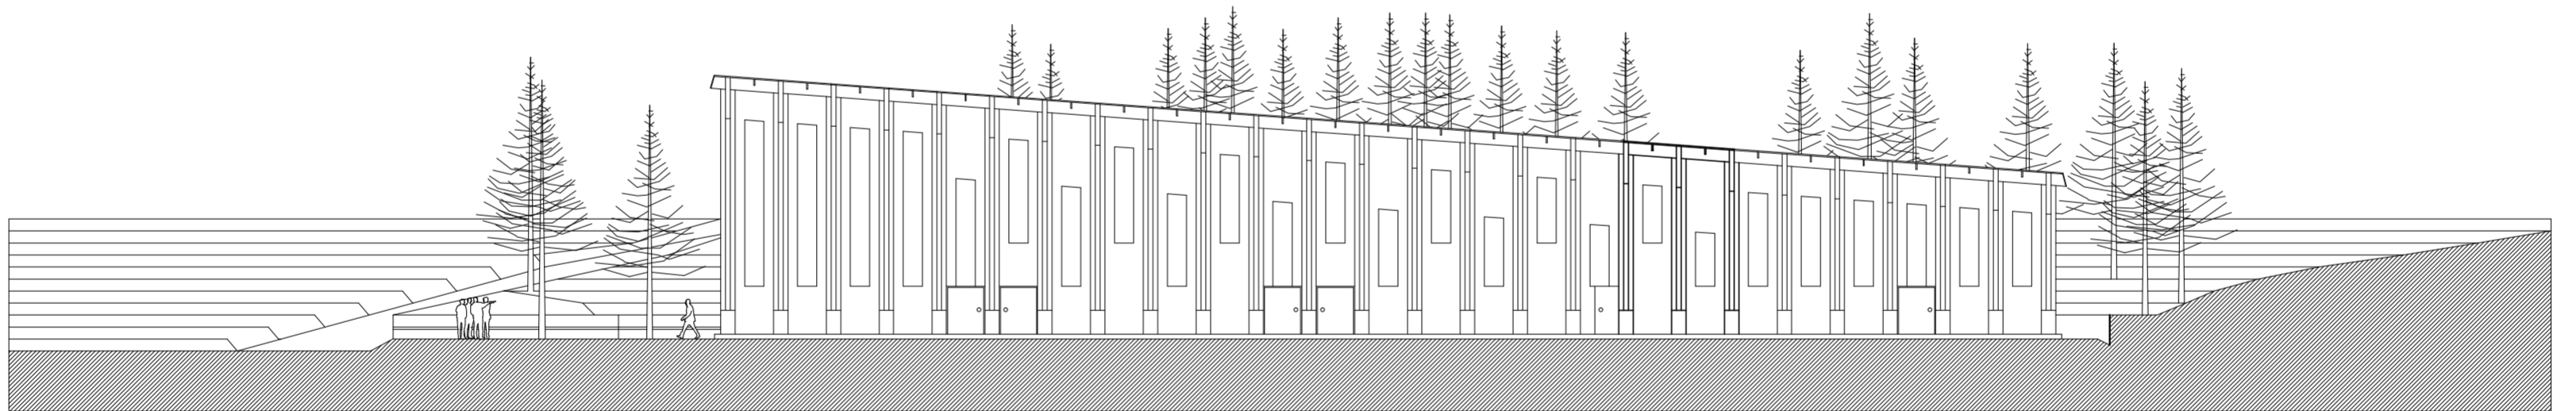

7.4 ALZADO ESTE  
ESCALA : 1:250

